

金沢市公的サインマニュアル
改定版【施工編】

金沢市 2019

はじめに

サインを新規に製作する際は、既存サインのイメージや仕様（素材や色、サイズ）を踏まえ、デザインを作成し、担当課と確認、調整を行うこと。

サインを改修する際は、本体の及び表示板面の破損箇所等を確認し、修理等が必要な場合は適切な処置を施すこと。

目次

◆歩行者系サイン

4-2	歩行者系	拠点（案内）サイン	01
4-3	歩行者系	地下歩道案内サイン	06
4-4	歩行者系	拠点（誘導）サイン	07
4-5	歩行者系	小型誘導サイン	08
4-6	歩行者系	主要拠点サイン/拠点（案内・誘導）サイン	11
4-7	歩行者系	説明サインA	12
4-7	歩行者系	説明サインB	16
4-7	歩行者系	説明サインC	20
4-7	歩行者系	説明サインD	23


◆車両系サイン

4-8	車両系	誘導サイン（3情報）	24
4-8	車両系	誘導サイン（2情報）	29
4-8	車両系	誘導サイン（1情報）	34
4-9	車両系	集合サイン	39

※この金沢市公的サインマニュアル改定版【施工編】において「既存」とは平成30年度改定前の金沢市公的サインマニュアルに基づき製作、設置されたものを指します。

4-2 歩行者系 拠点(案内)サイン





意匠図

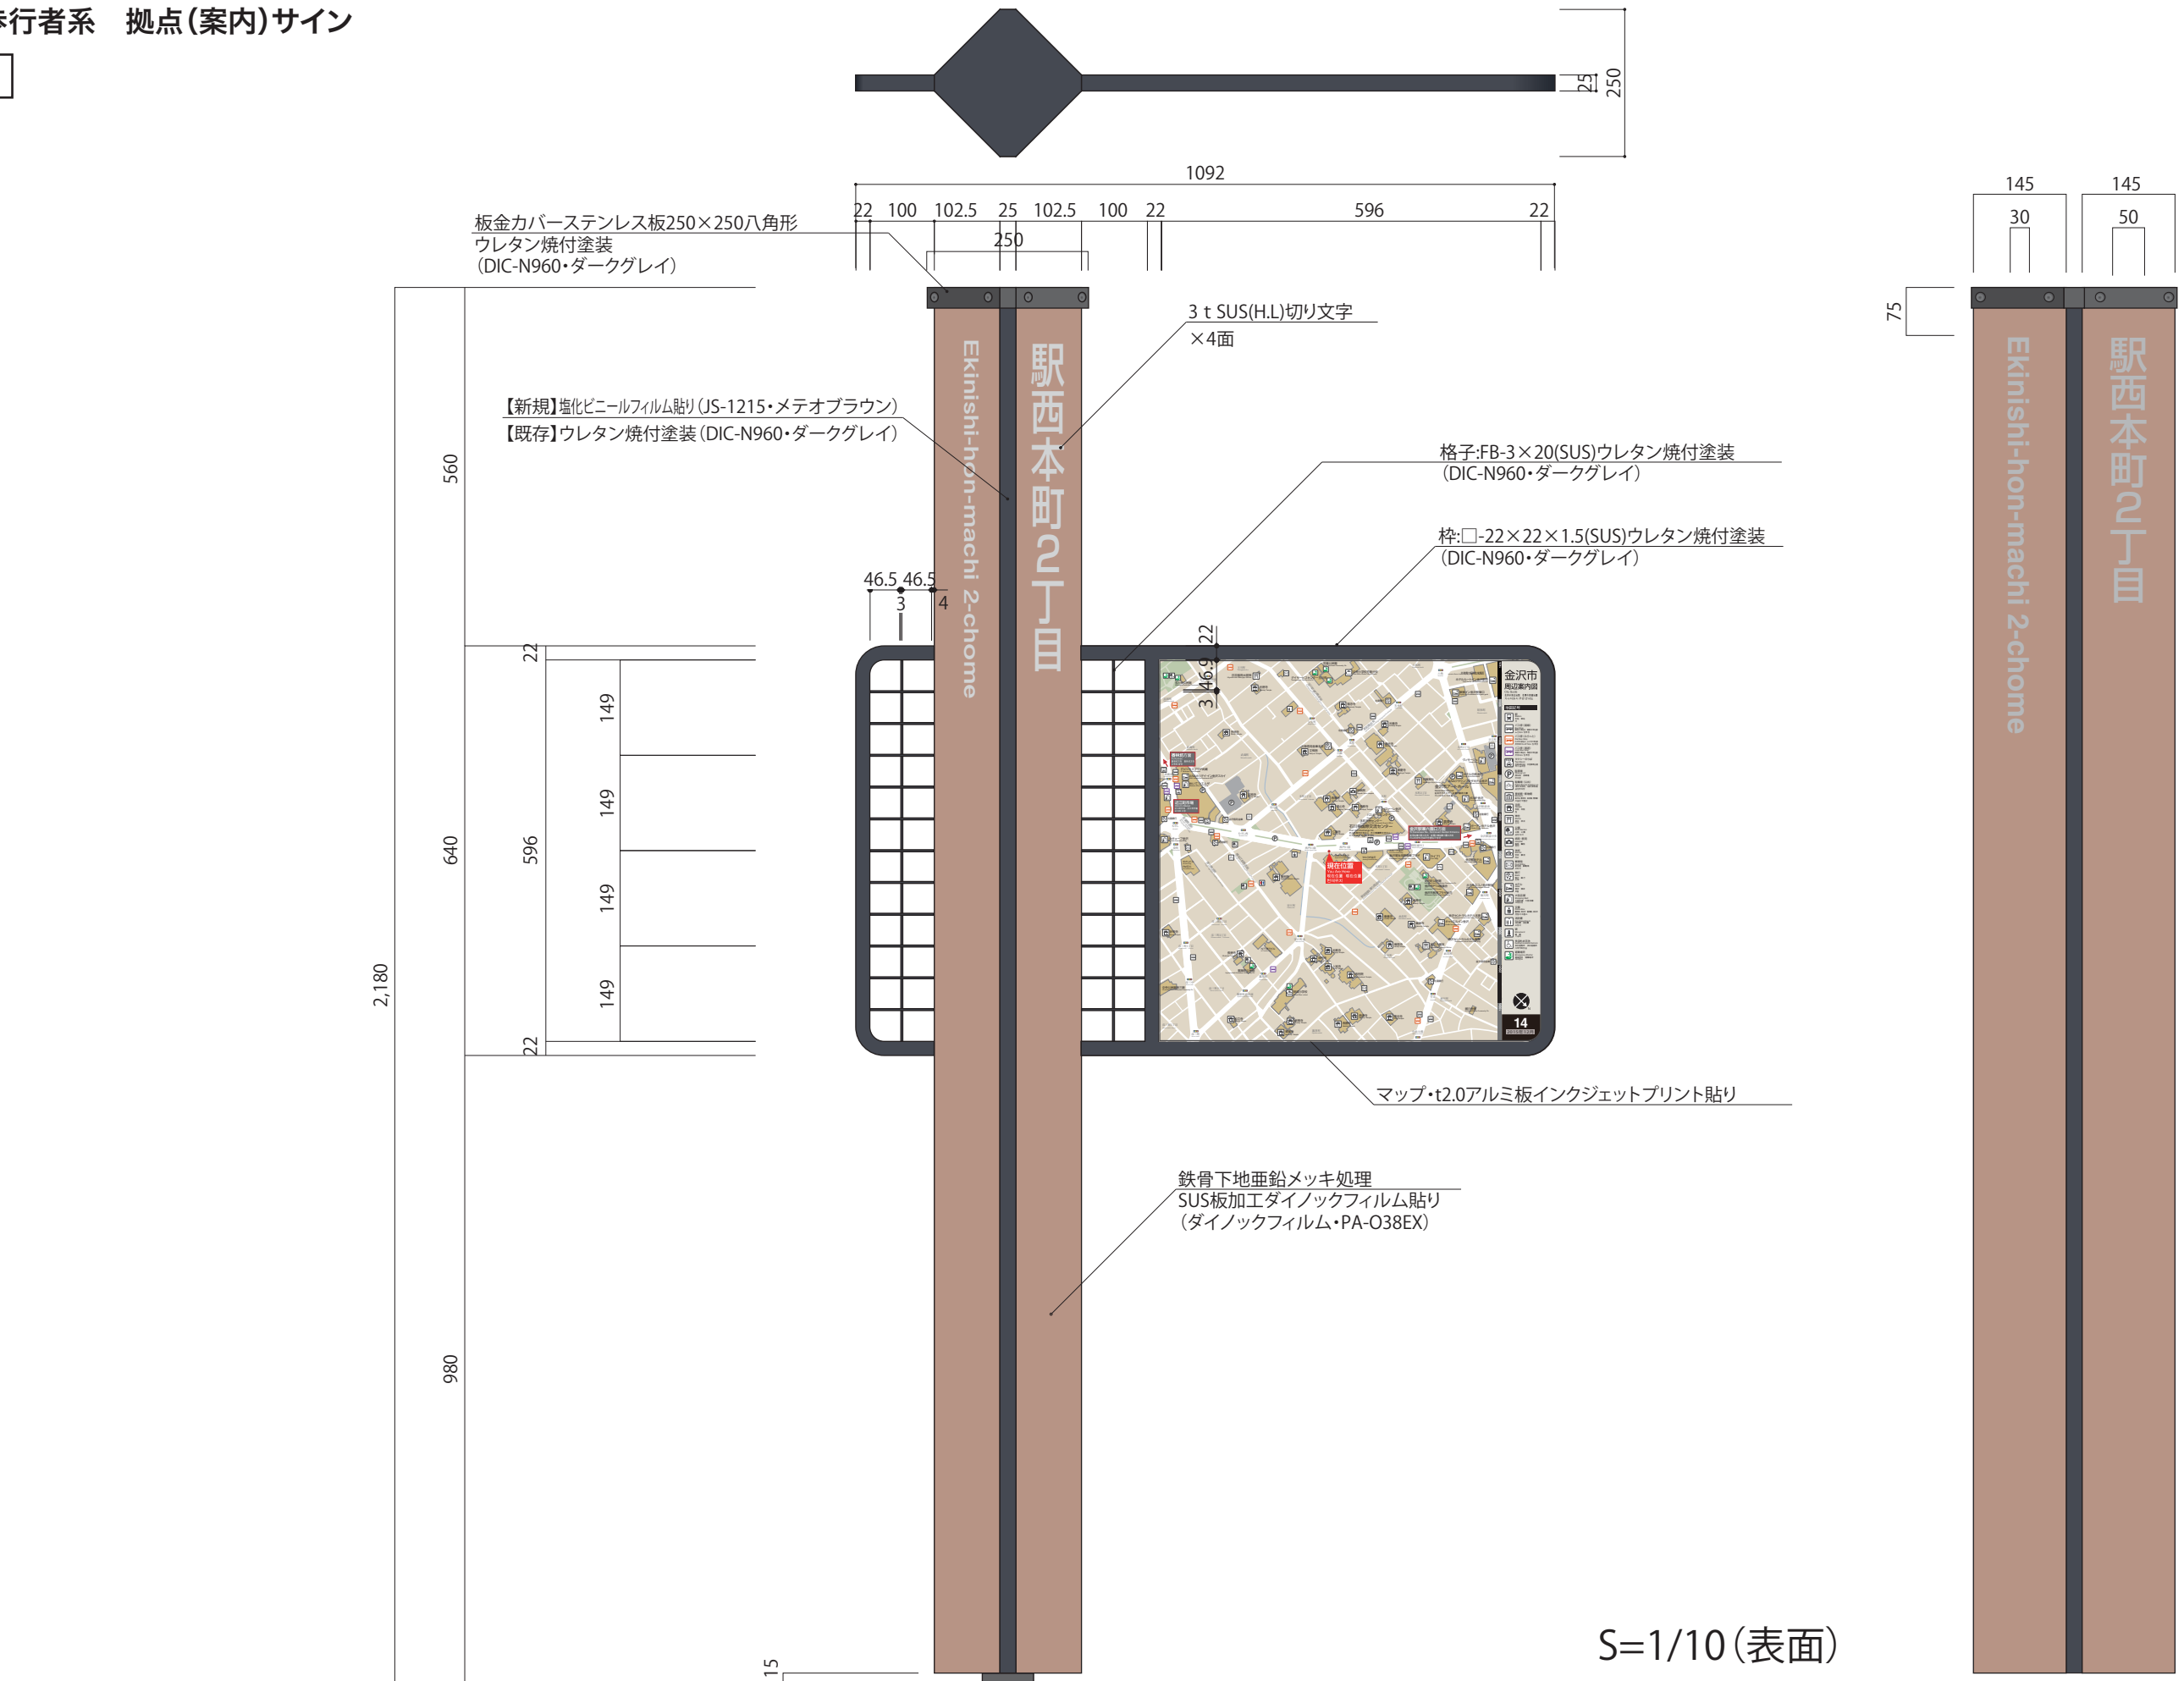


4-2・4-4・4-6 歩行者系 拠点(案内)サイン・拠点(誘導)サイン・主要拠点サイン・拠点(案内・誘導)サイン

意匠図(裏面)

歩道と車道の境界に設置されるサインで、車道側に対して裏面の利用が可能な場合には、通り名称や町名を表示するなど積極的に活用する。

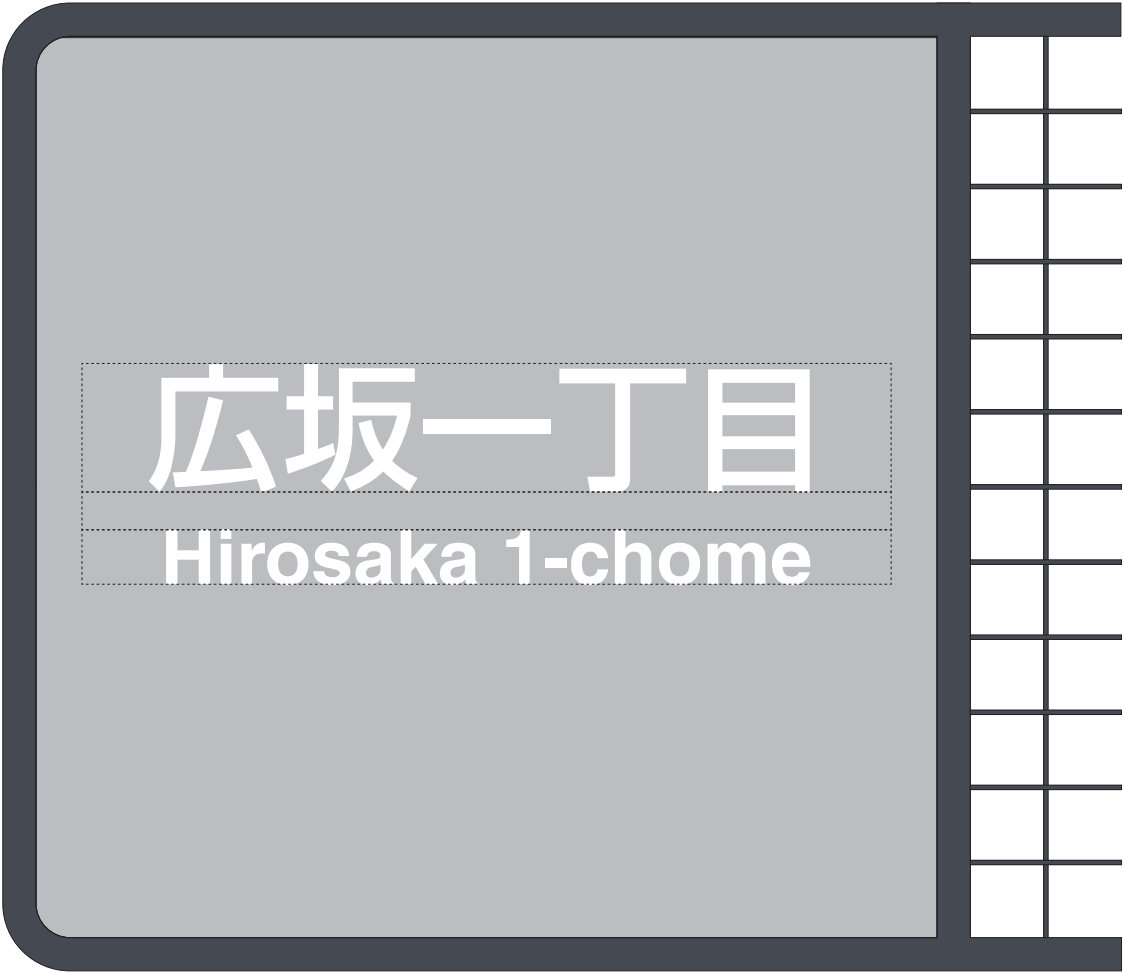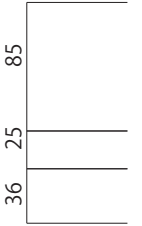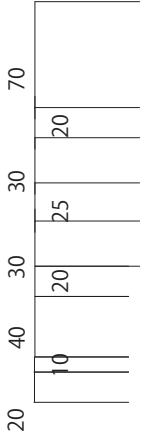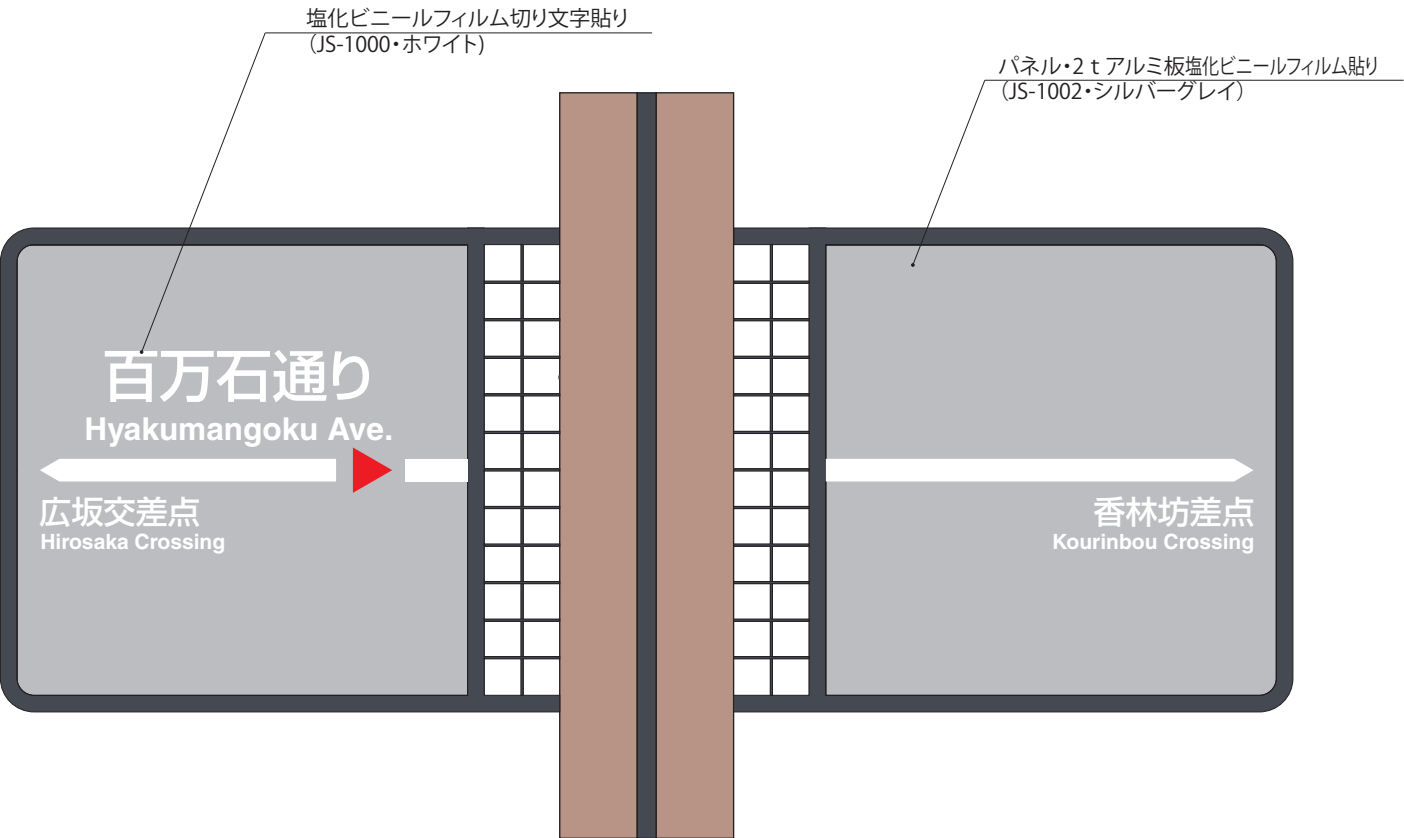

(裏面に記載がない場合)

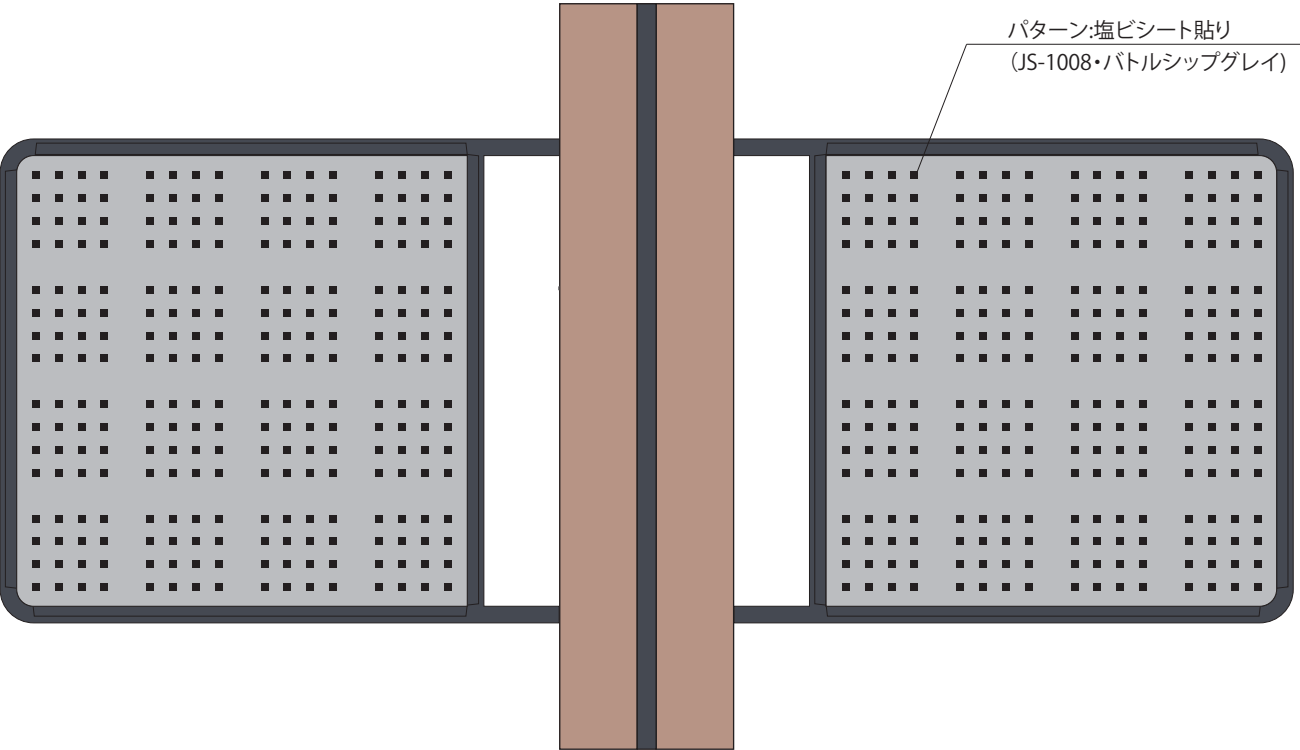

構造図


[illegible][illegible]

※鉄部防錆処理：溶融亜鉛メッキ処理


4-2・4-4・4-6 歩行者系 拠点(案内)サイン・拠点(誘導)サイン・主要拠点サイン・拠点(案内・誘導)サイン

構造図 【既存改修/戸室石タイプ】

【既存】

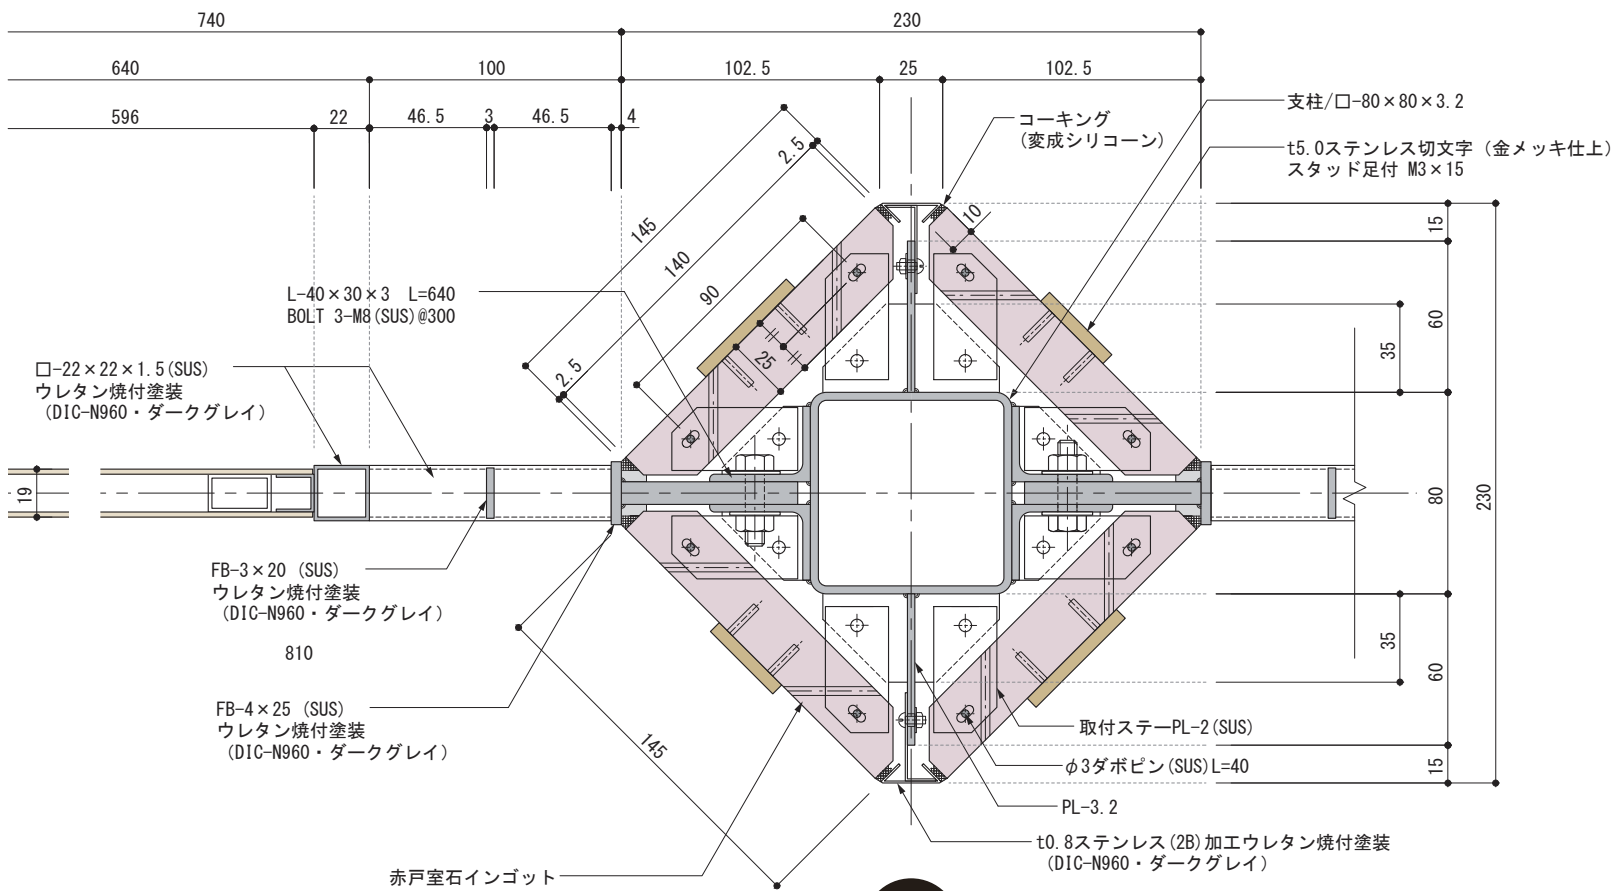

【改修】

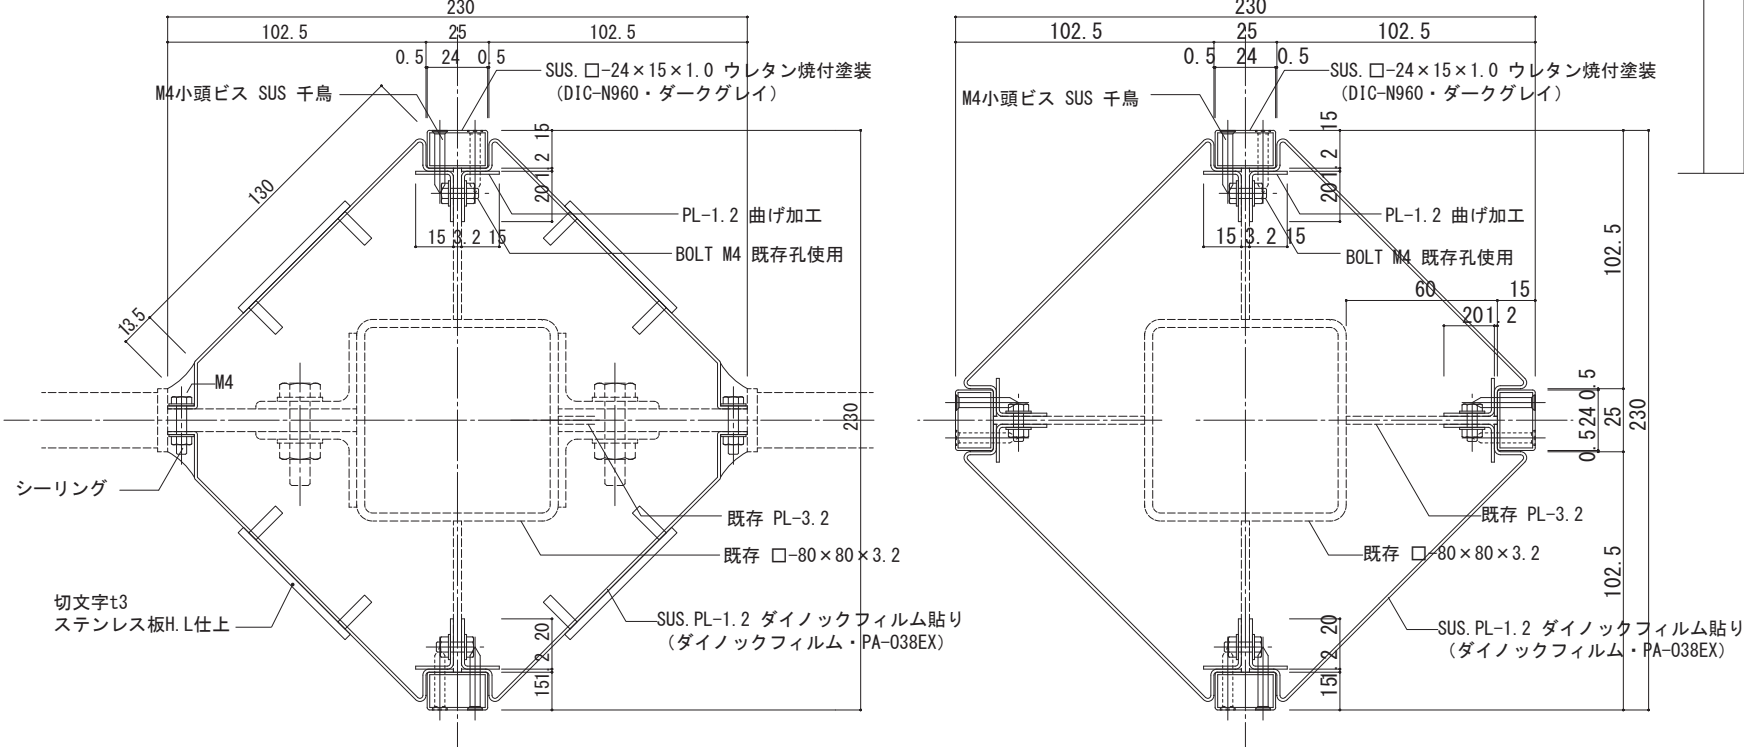


A-A' 断面詳細図 S=1/3

※破線は既存部分を示す。

B-B' 断面詳細図 S=1/3

※破線は既存部分を示す。

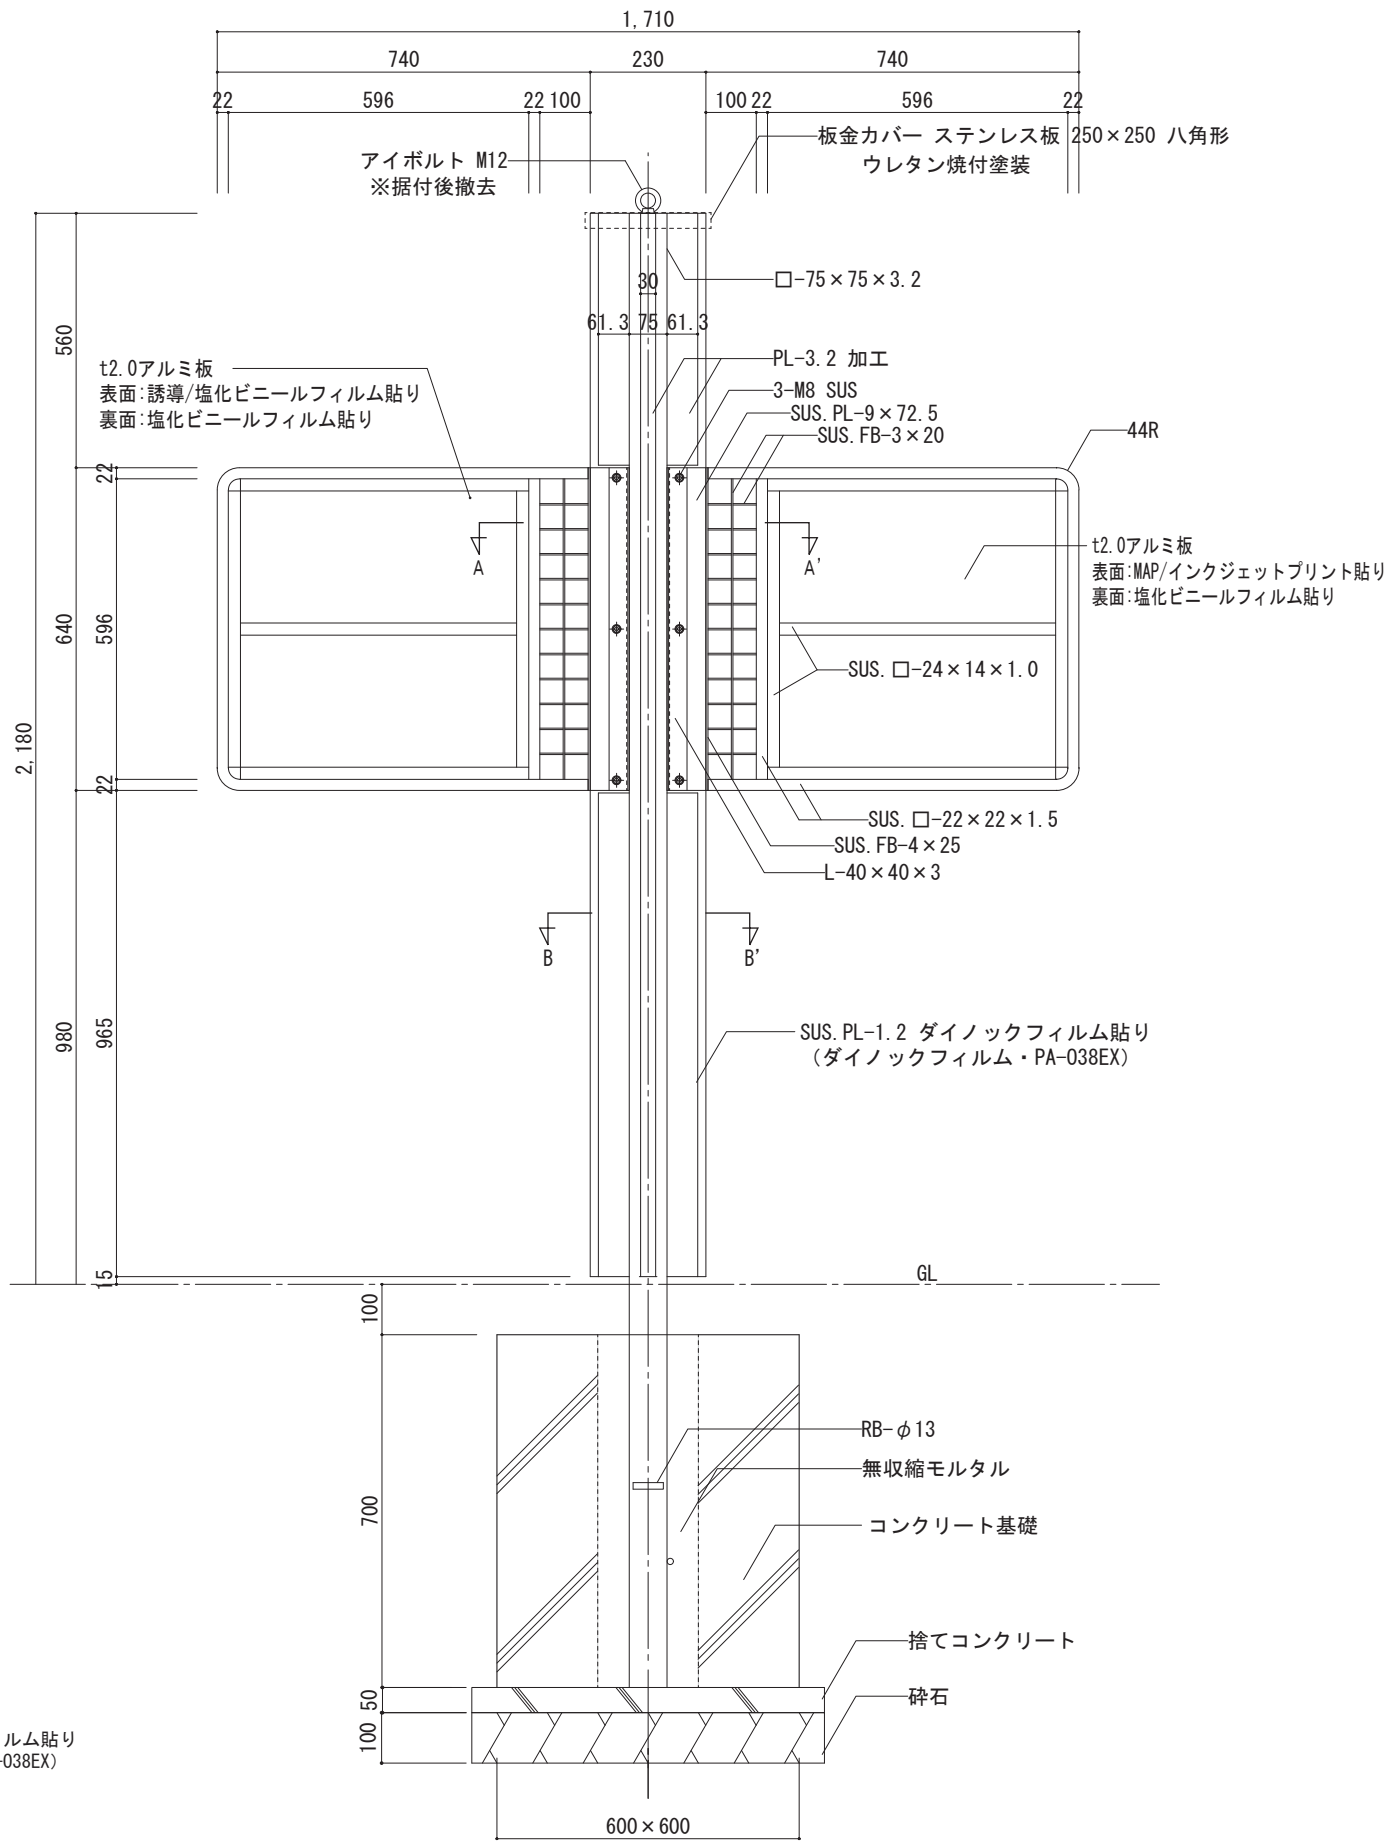


基礎・鉄骨図 S=1/15


※鉄部防錆処理：溶融亜鉛メッキ処理

4-2・4-4・4-6 歩行者系 拠点(案内)サイン・拠点(誘導)サイン・主要拠点サイン・拠点(案内・誘導)サイン

構造図 【既存】 【既存改修/再生木タイプ】

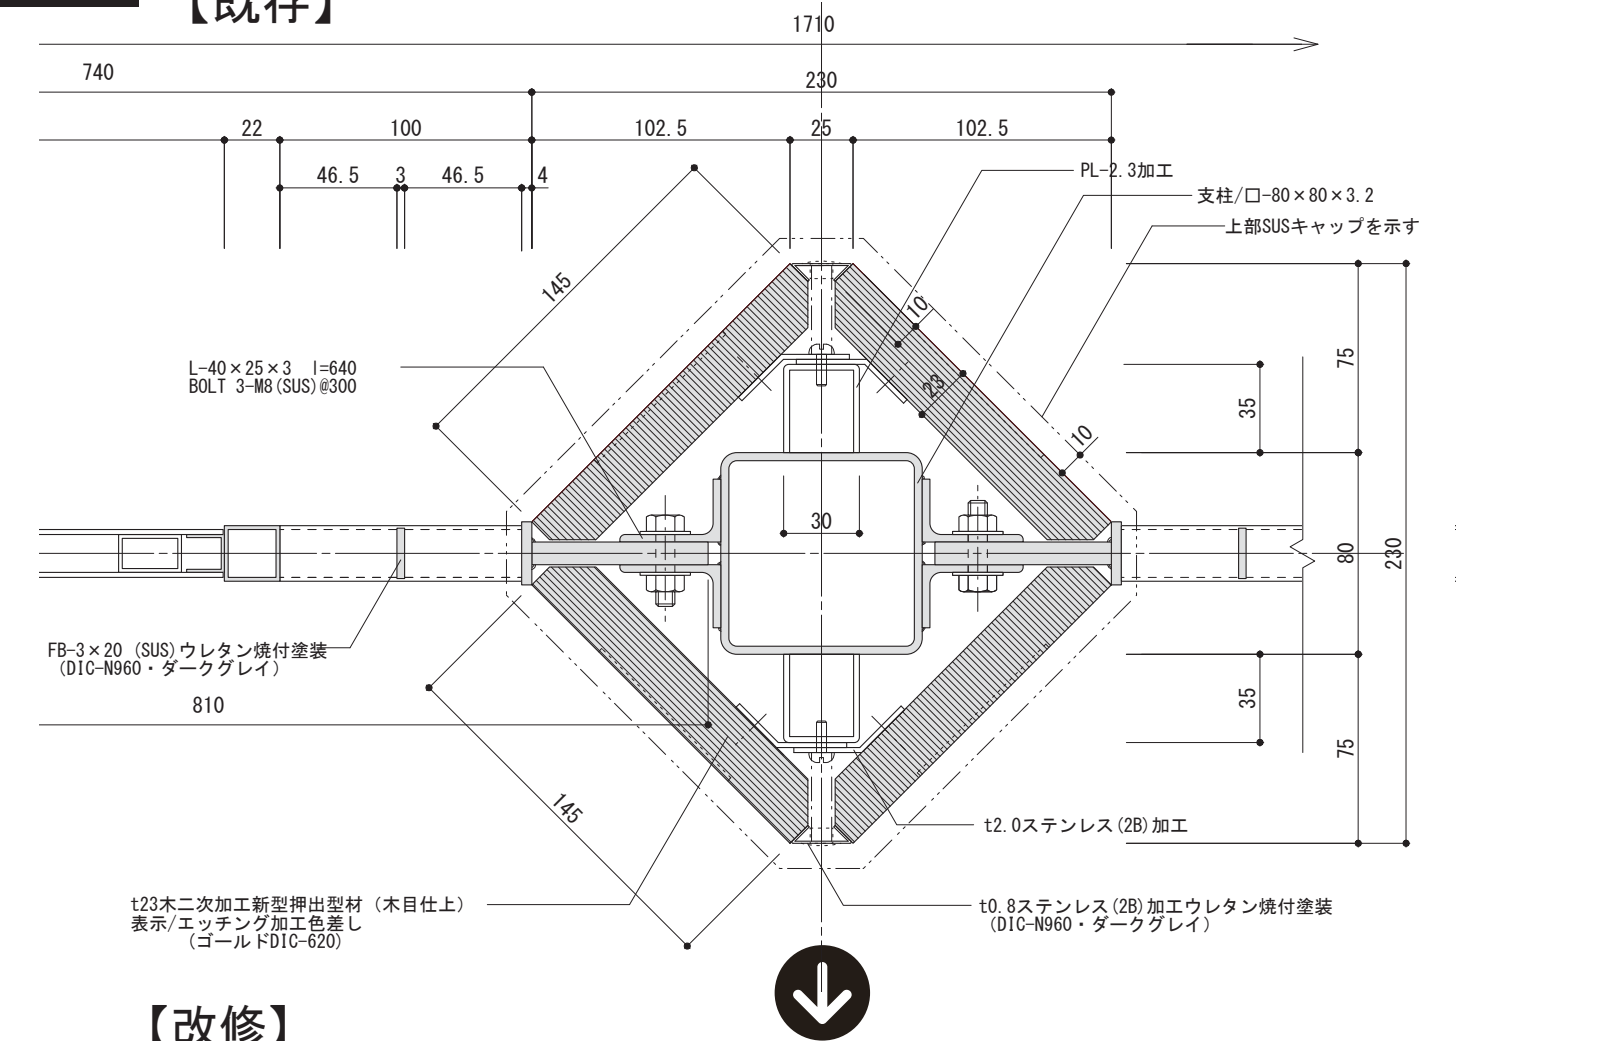

【改修】

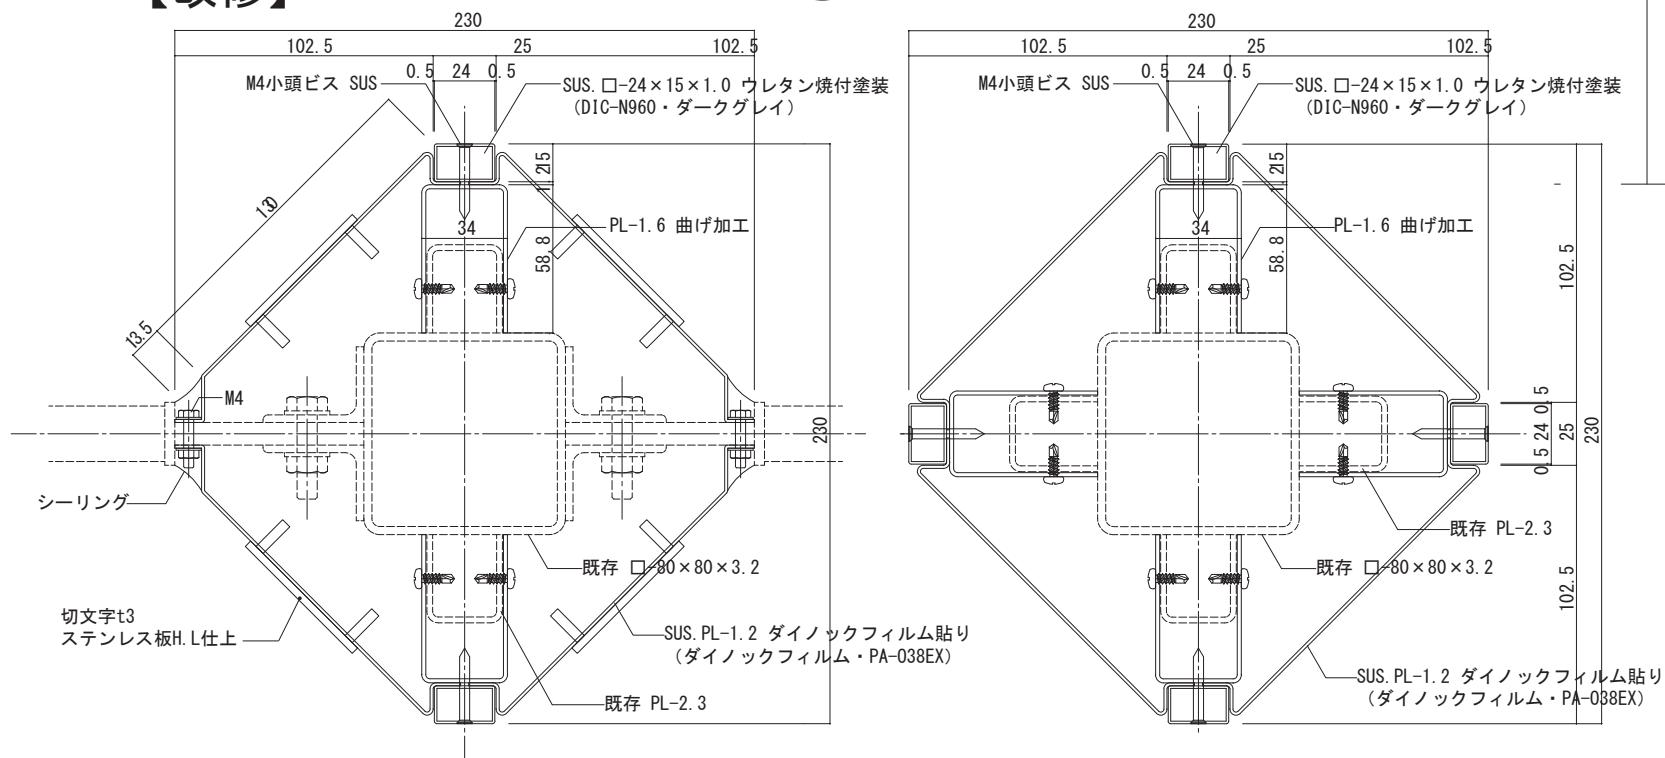


A-A' 断面詳細図 S=1/3

※破線は既存部分を示す。

B-B' 断面詳細図 S=1/3

※破線は既存部分を示す。

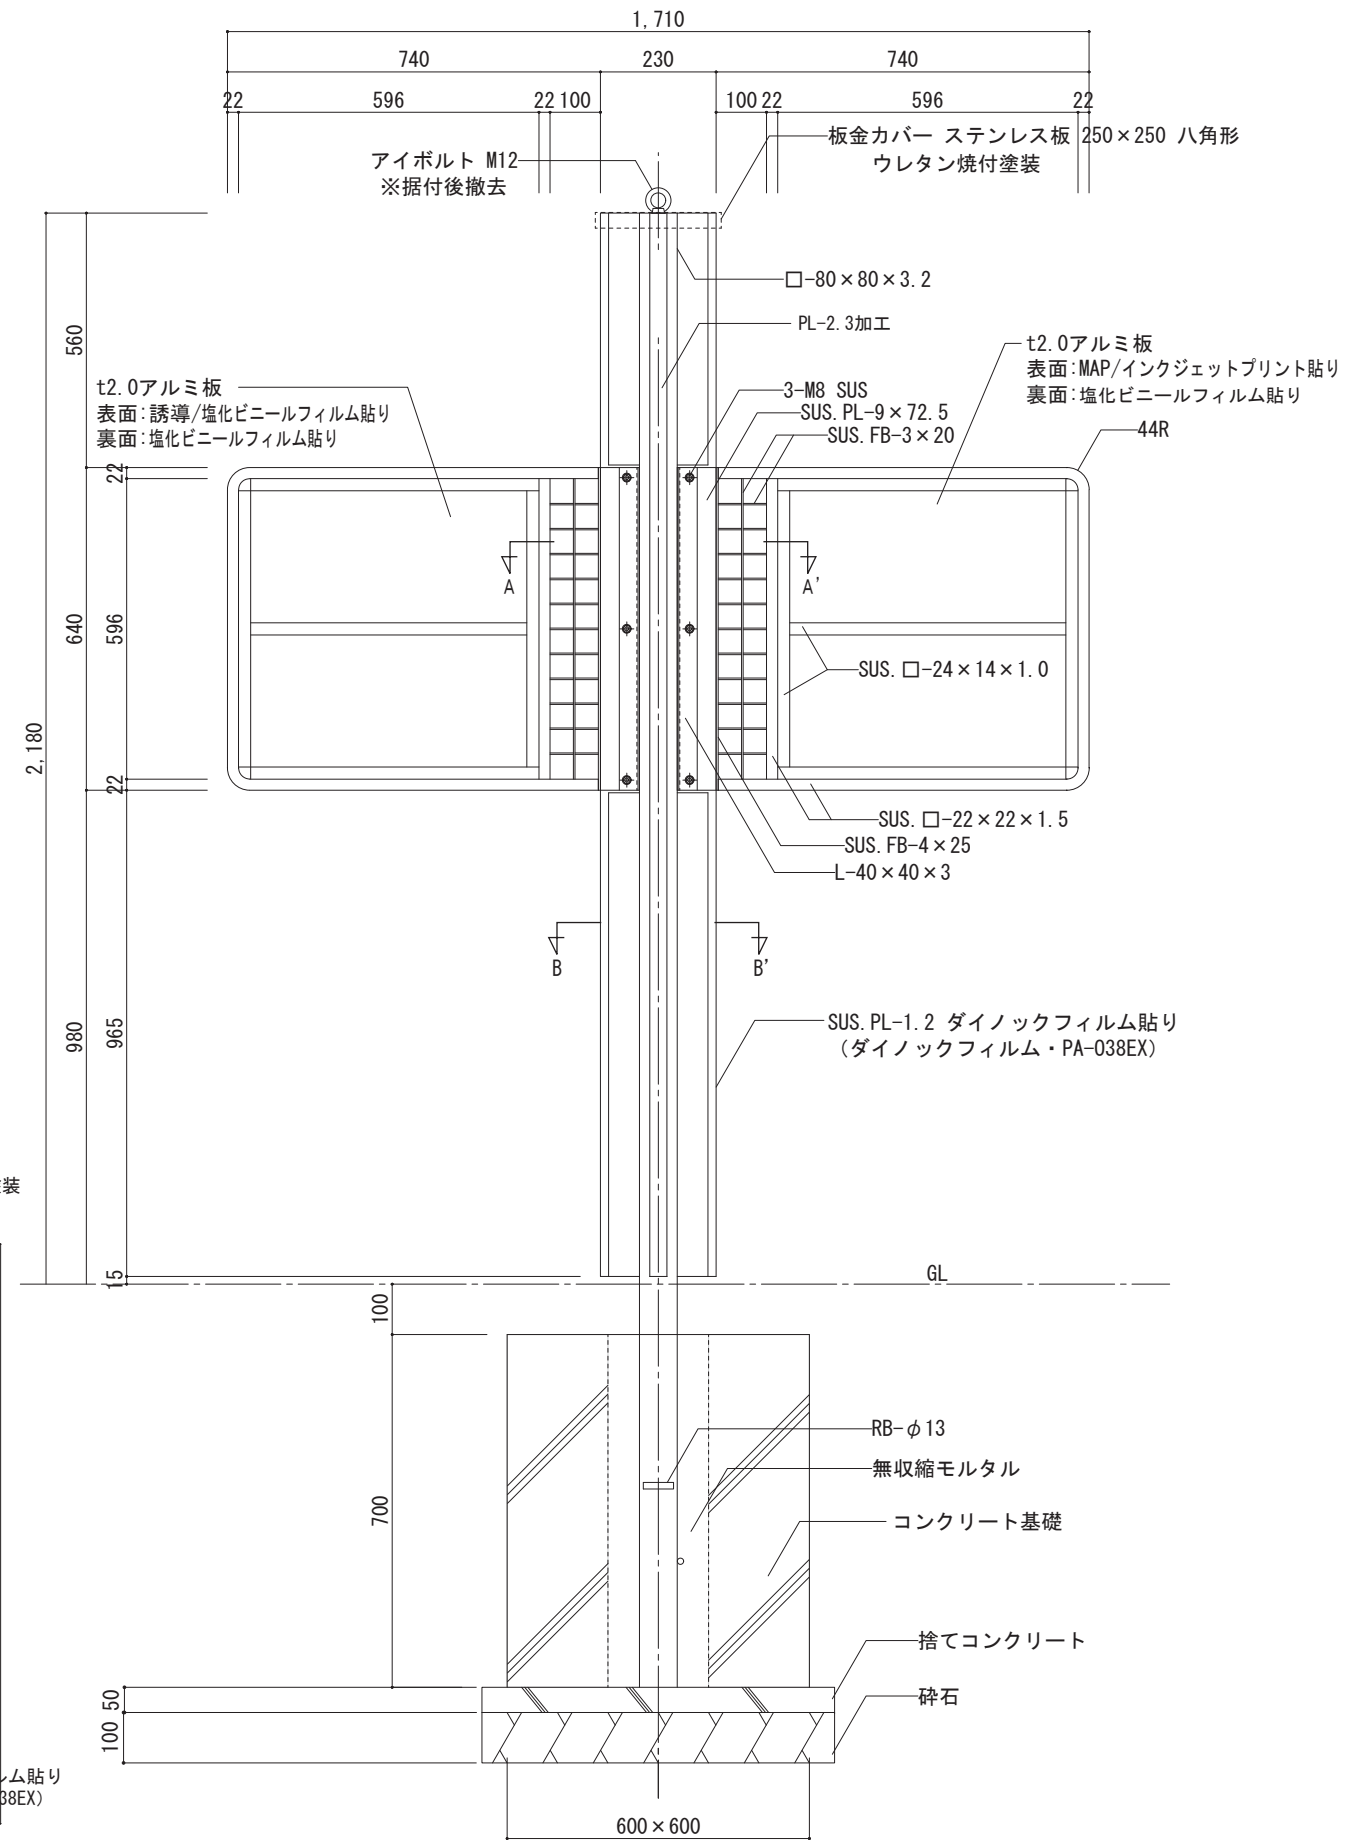


基礎・鉄骨図 S=1/15

※鉄部防錆処理：溶融亜鉛メッキ処理

4-3 歩行者系 地下歩道案内サイン


意匠図(構造図なし)

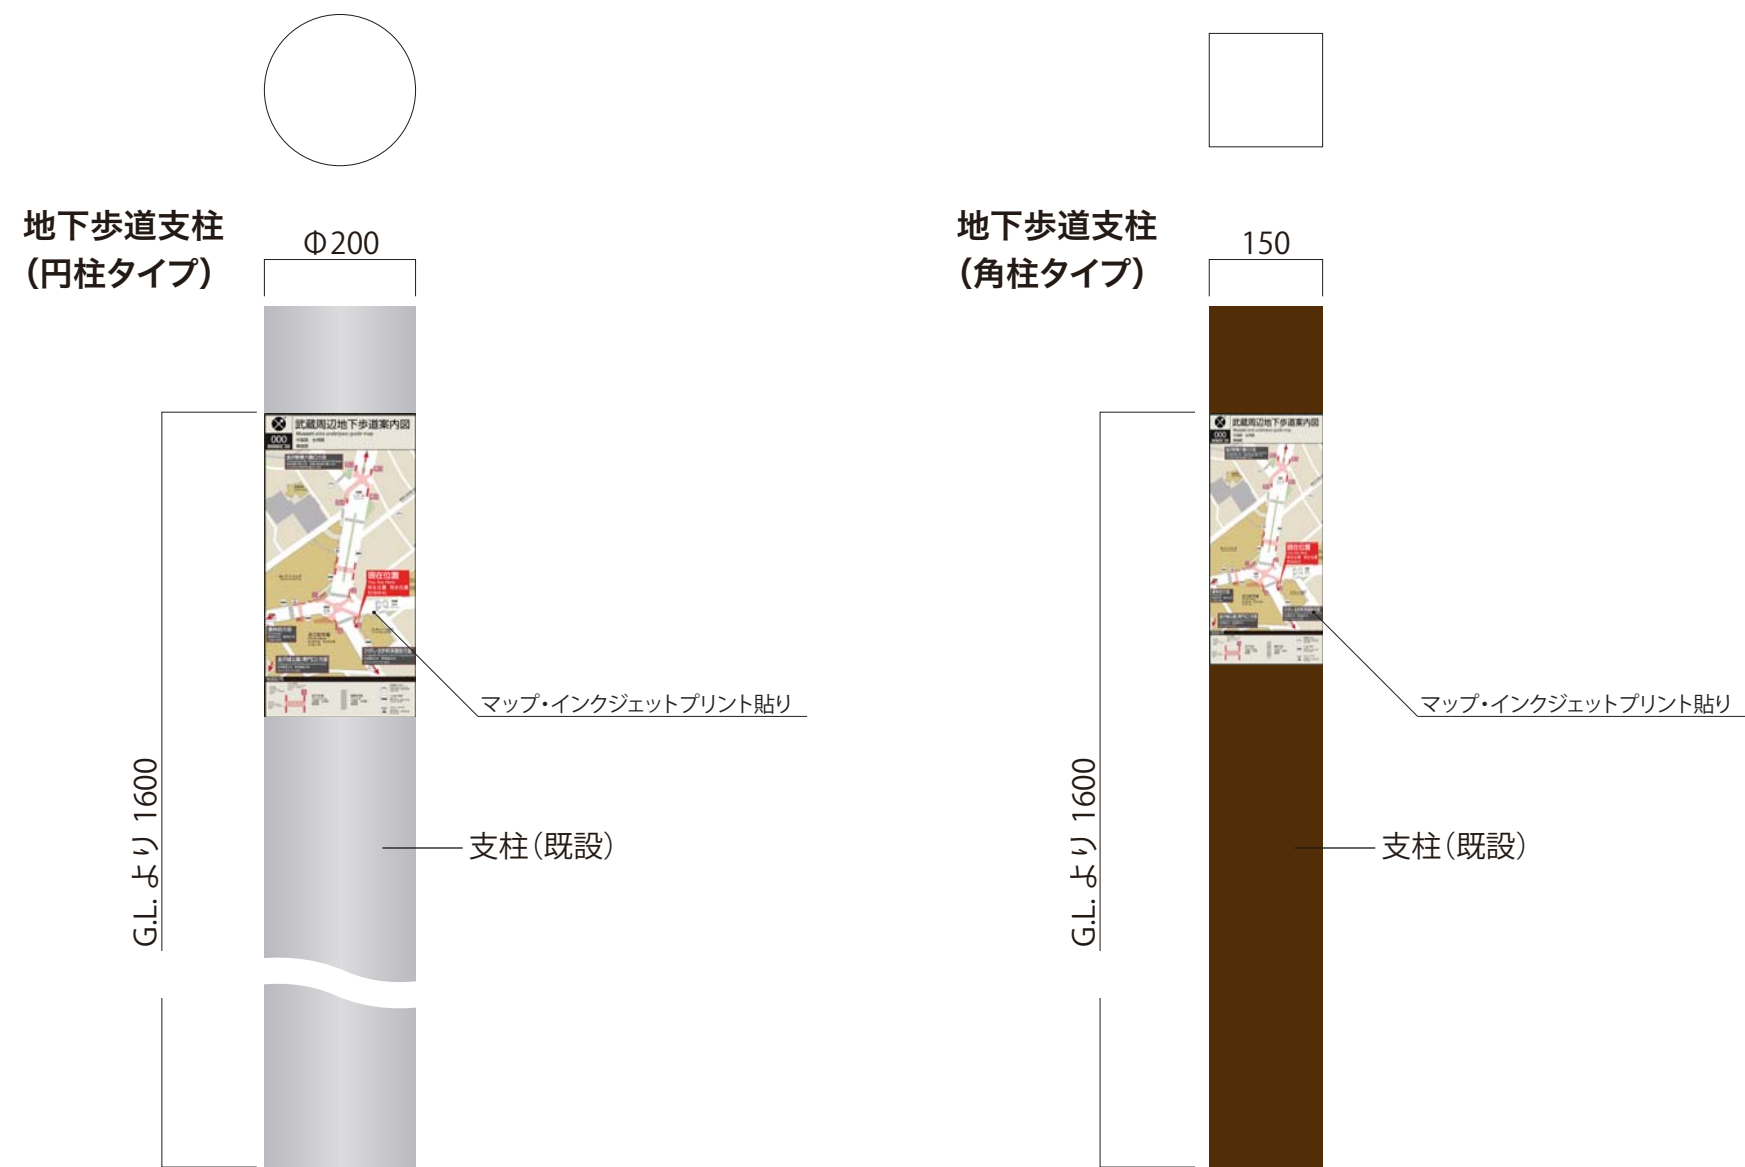

S=1/10

4-4 歩行者系 拠点(誘導)サイン

意匠図(裏面)・構造図は4-2と共通

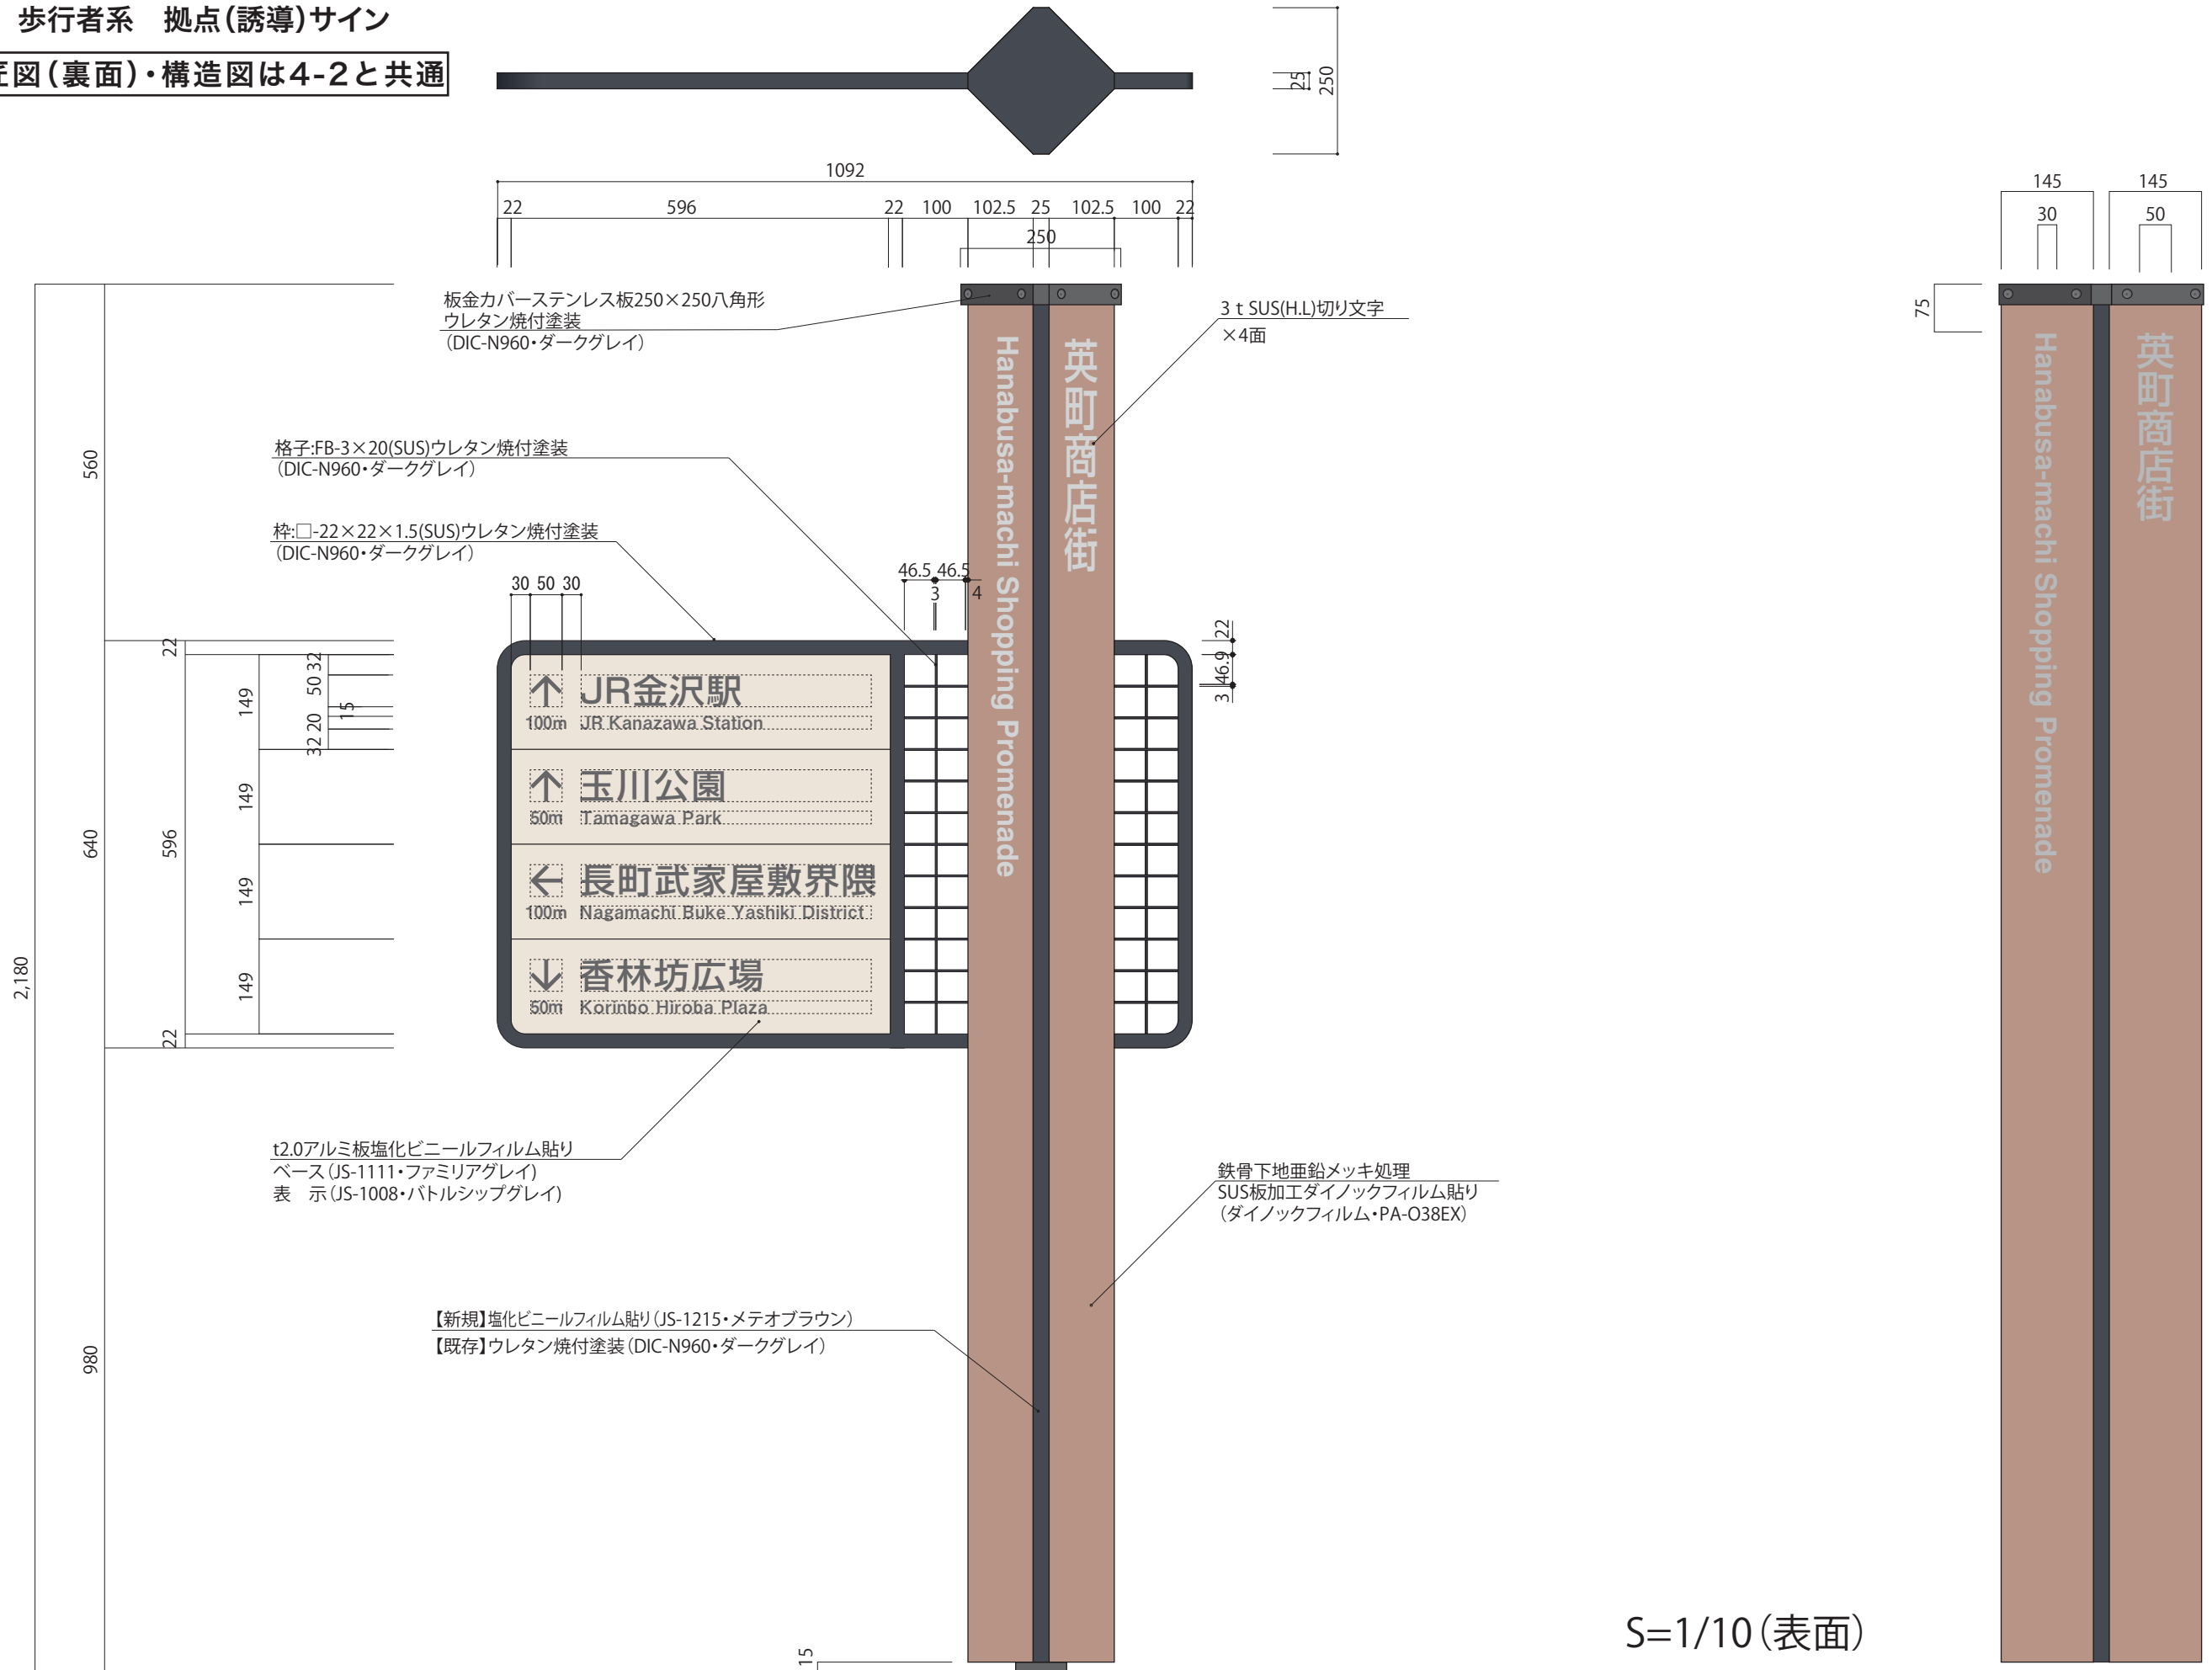


意匠図




4-5 歩行者系 小型誘導サイン

構造図

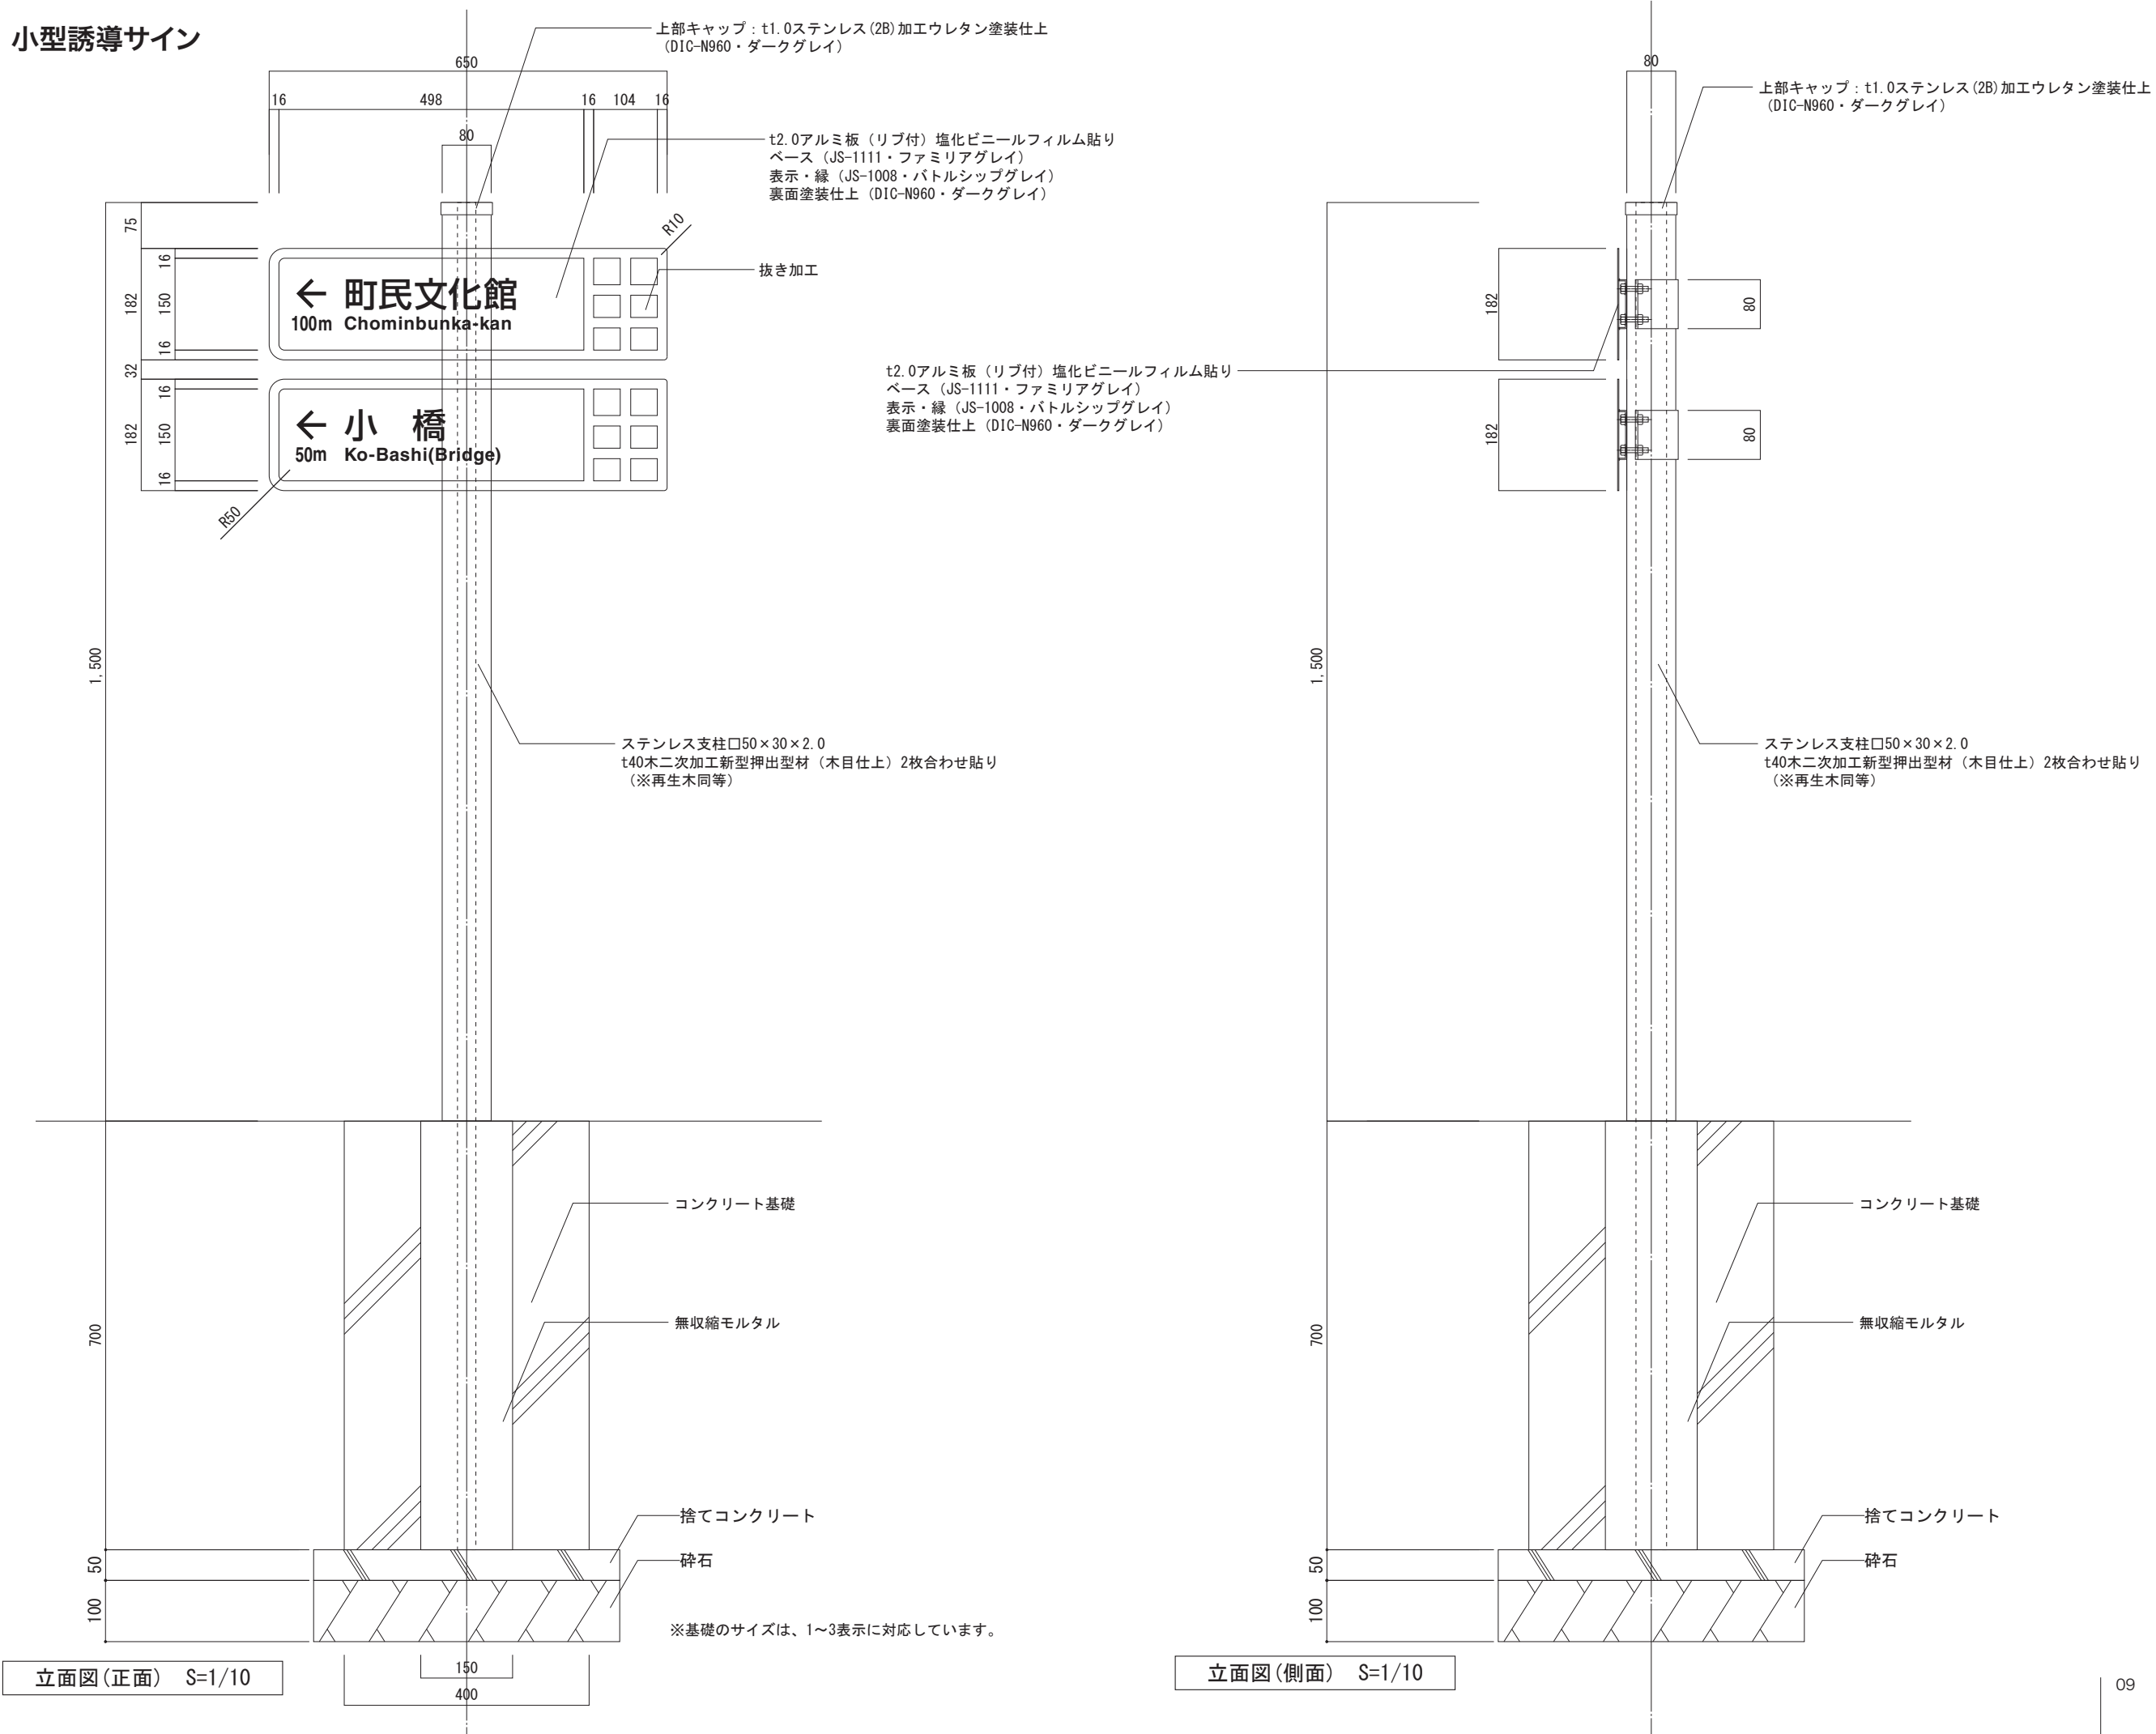


4-5 歩行者系 小型誘導サイン

構造図

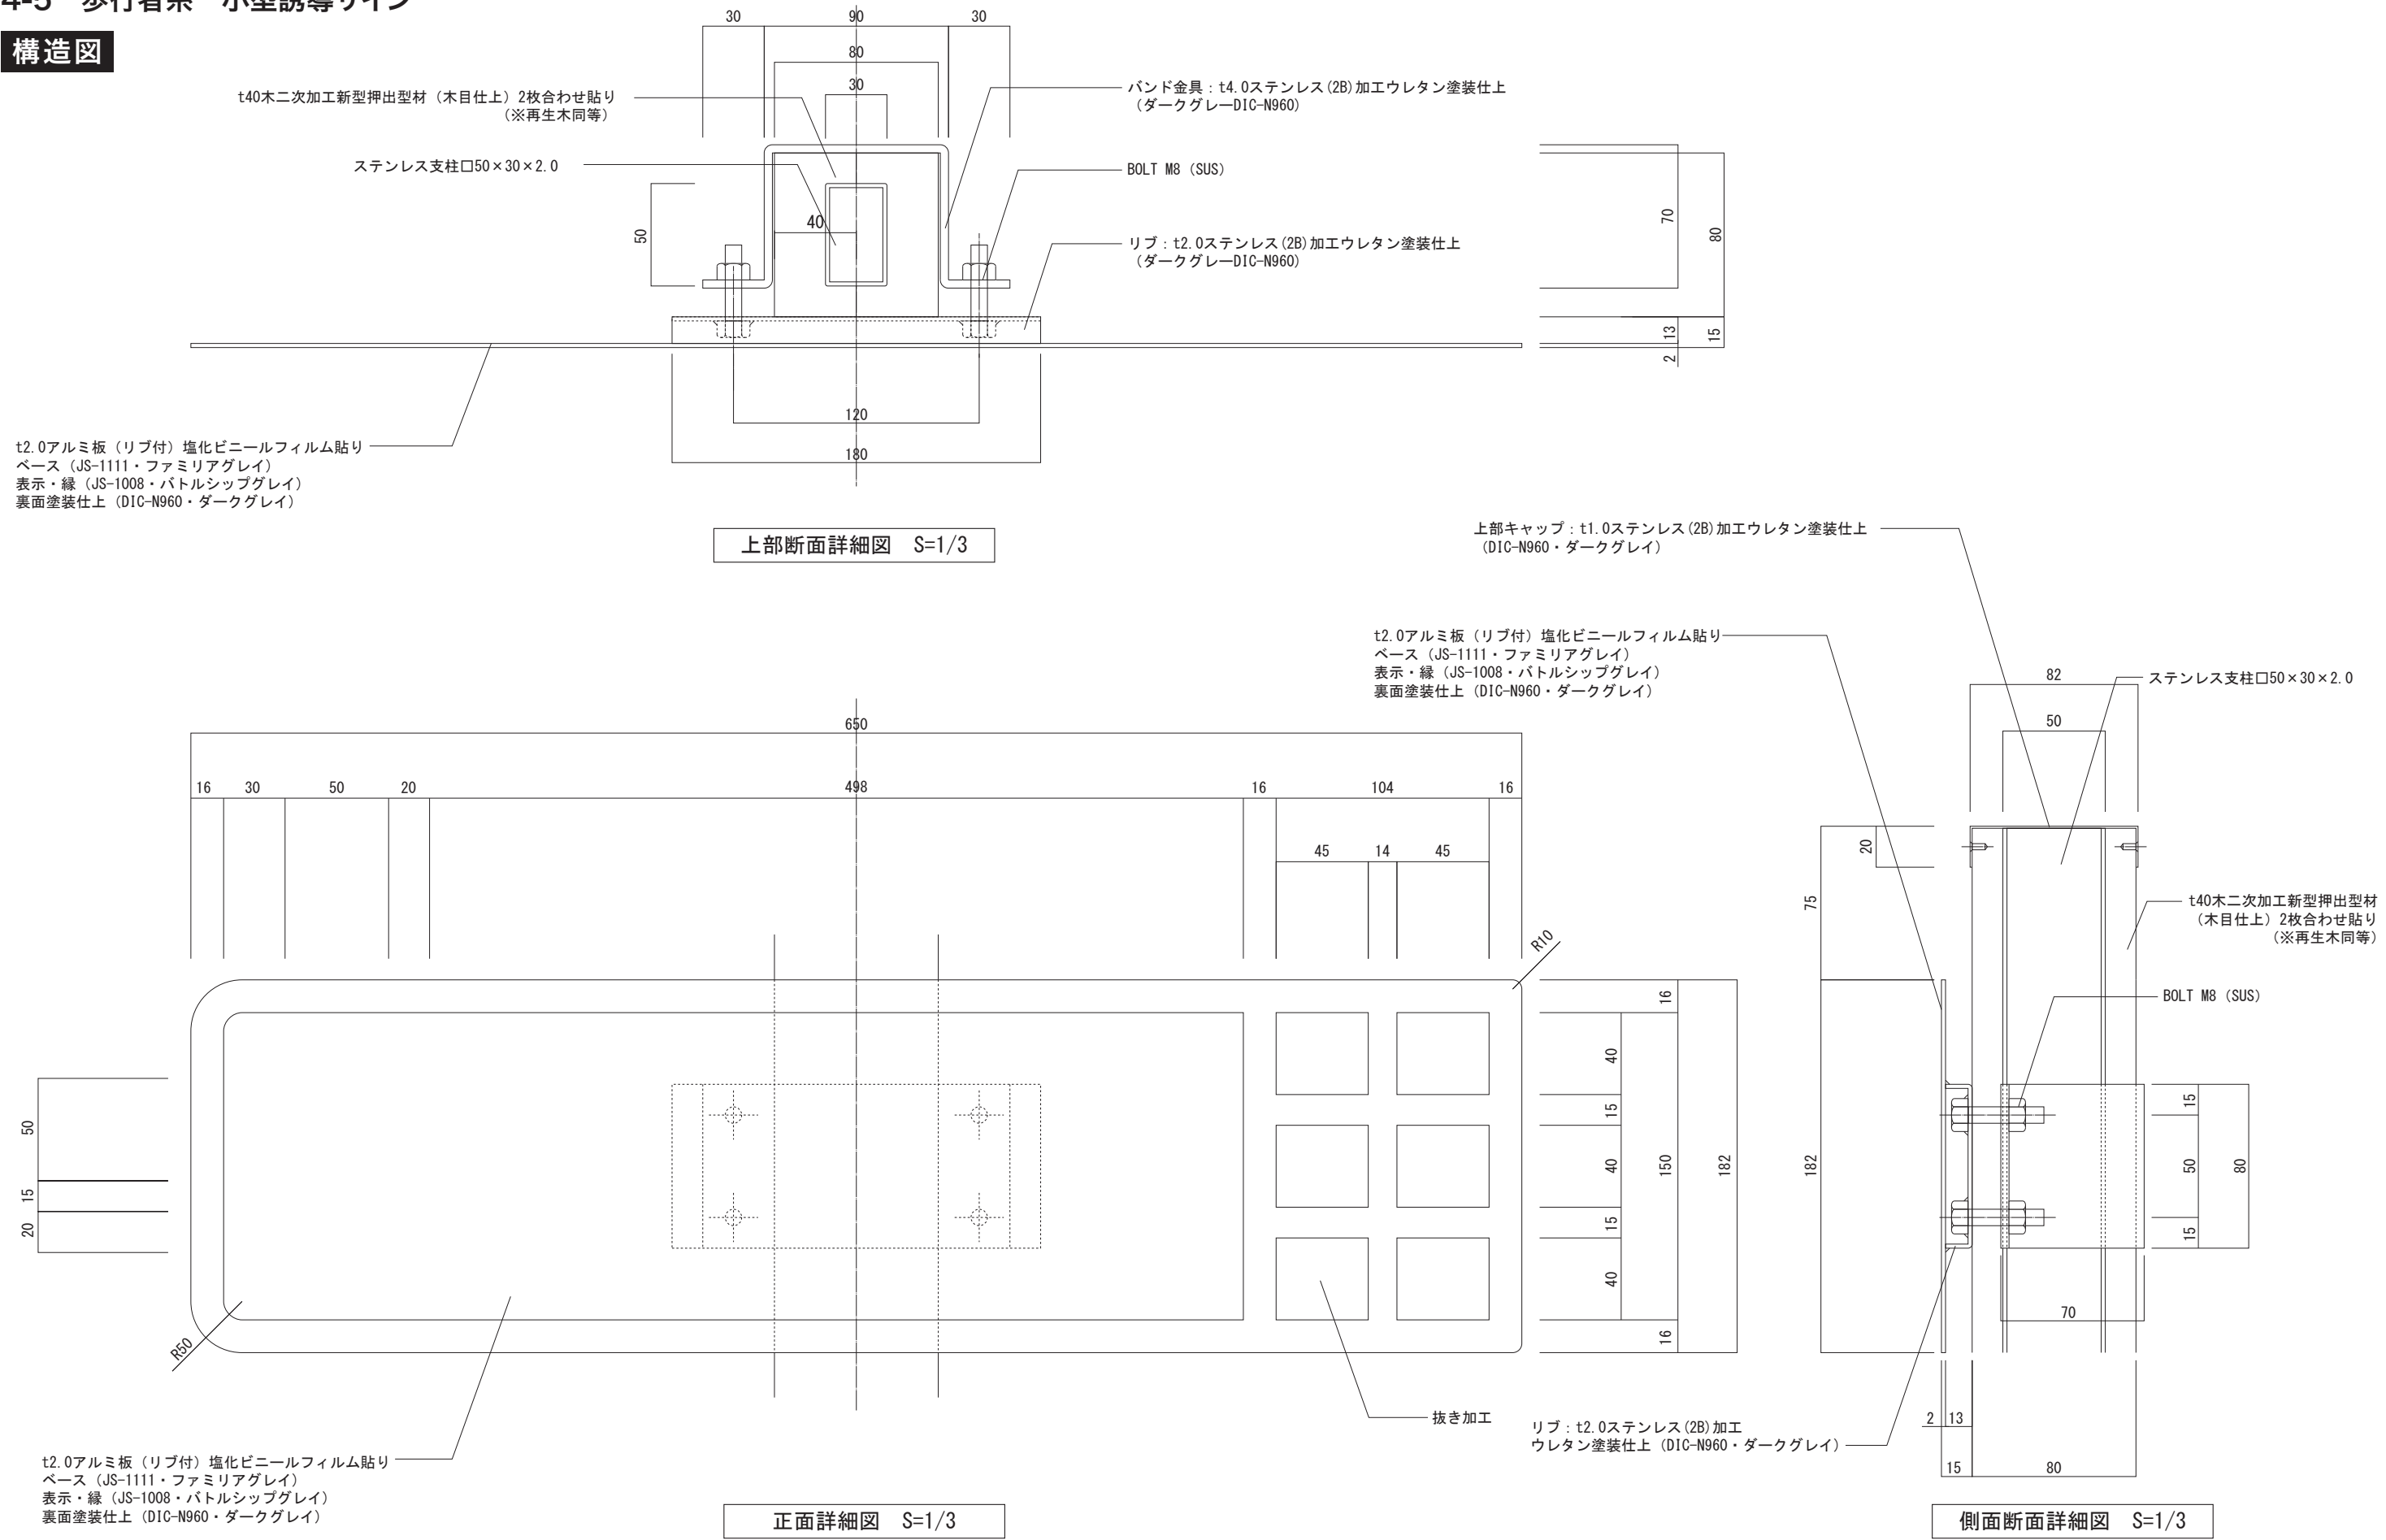


4-6 歩行者系 主要拠点サイン/拠点(案内・誘導)サイン

意匠図(裏面)・構造図は4-2と共通

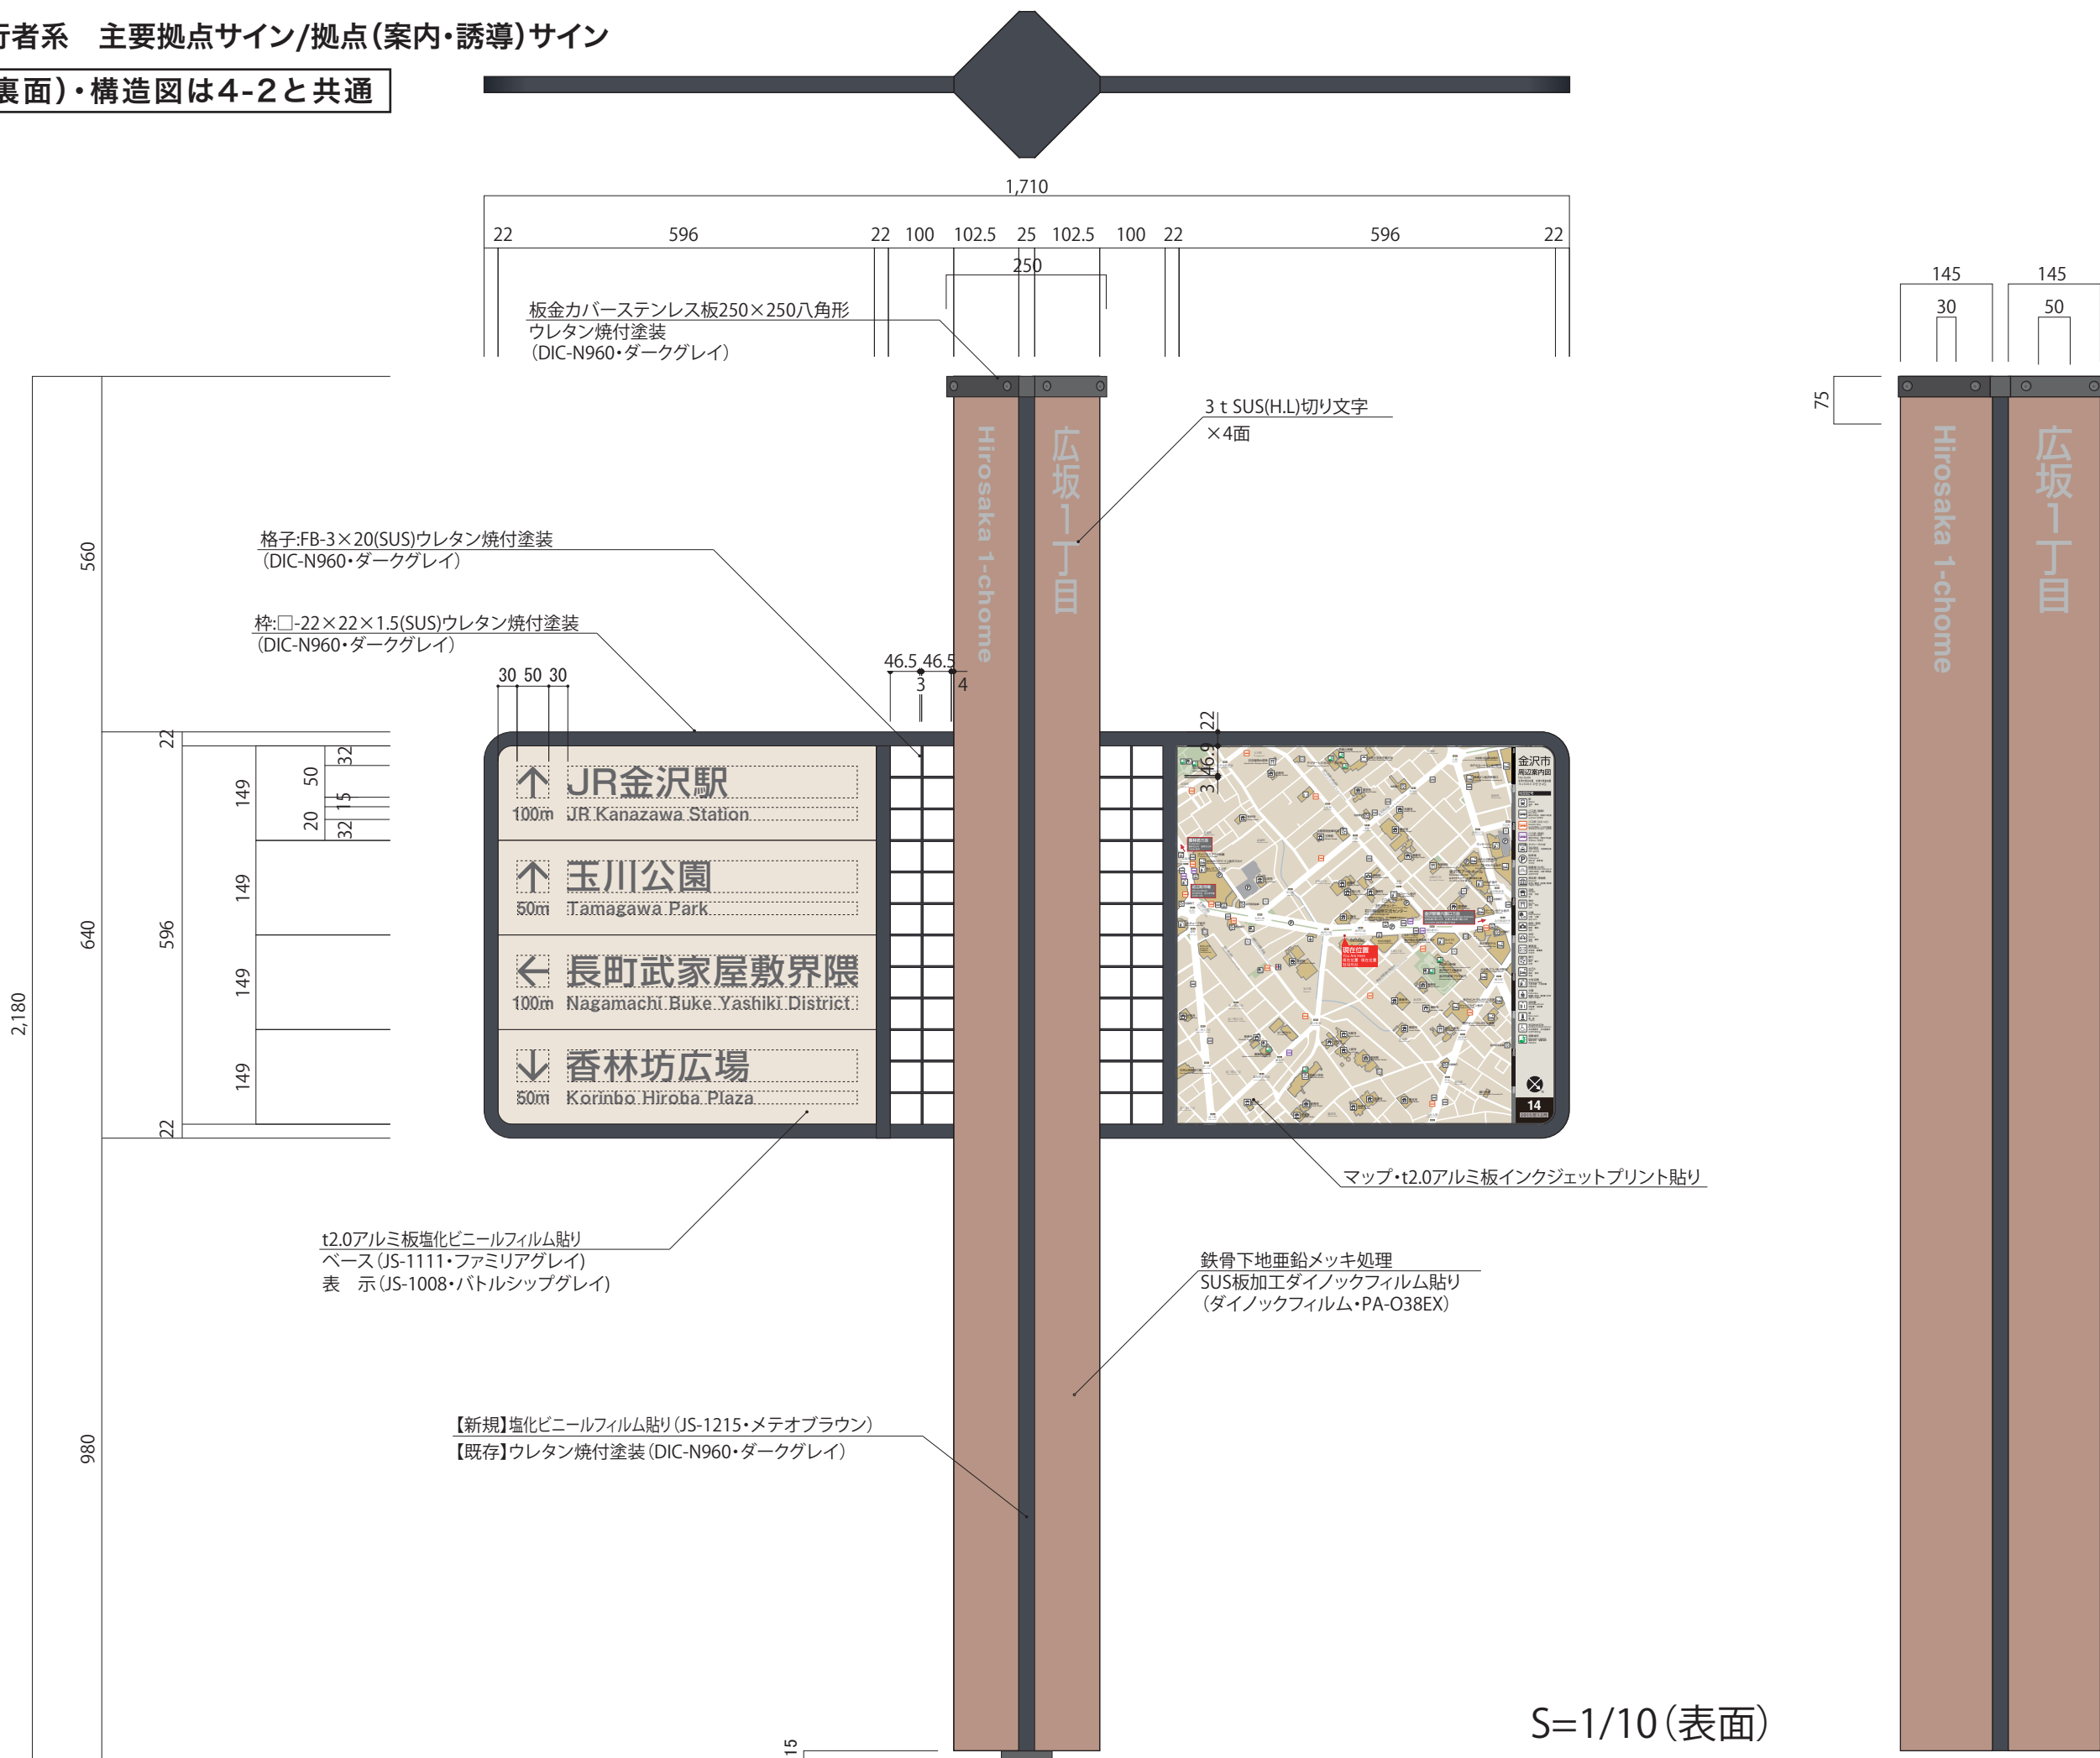


意匠図

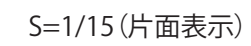


4-7 歩行者系 説明サイン A


構造図

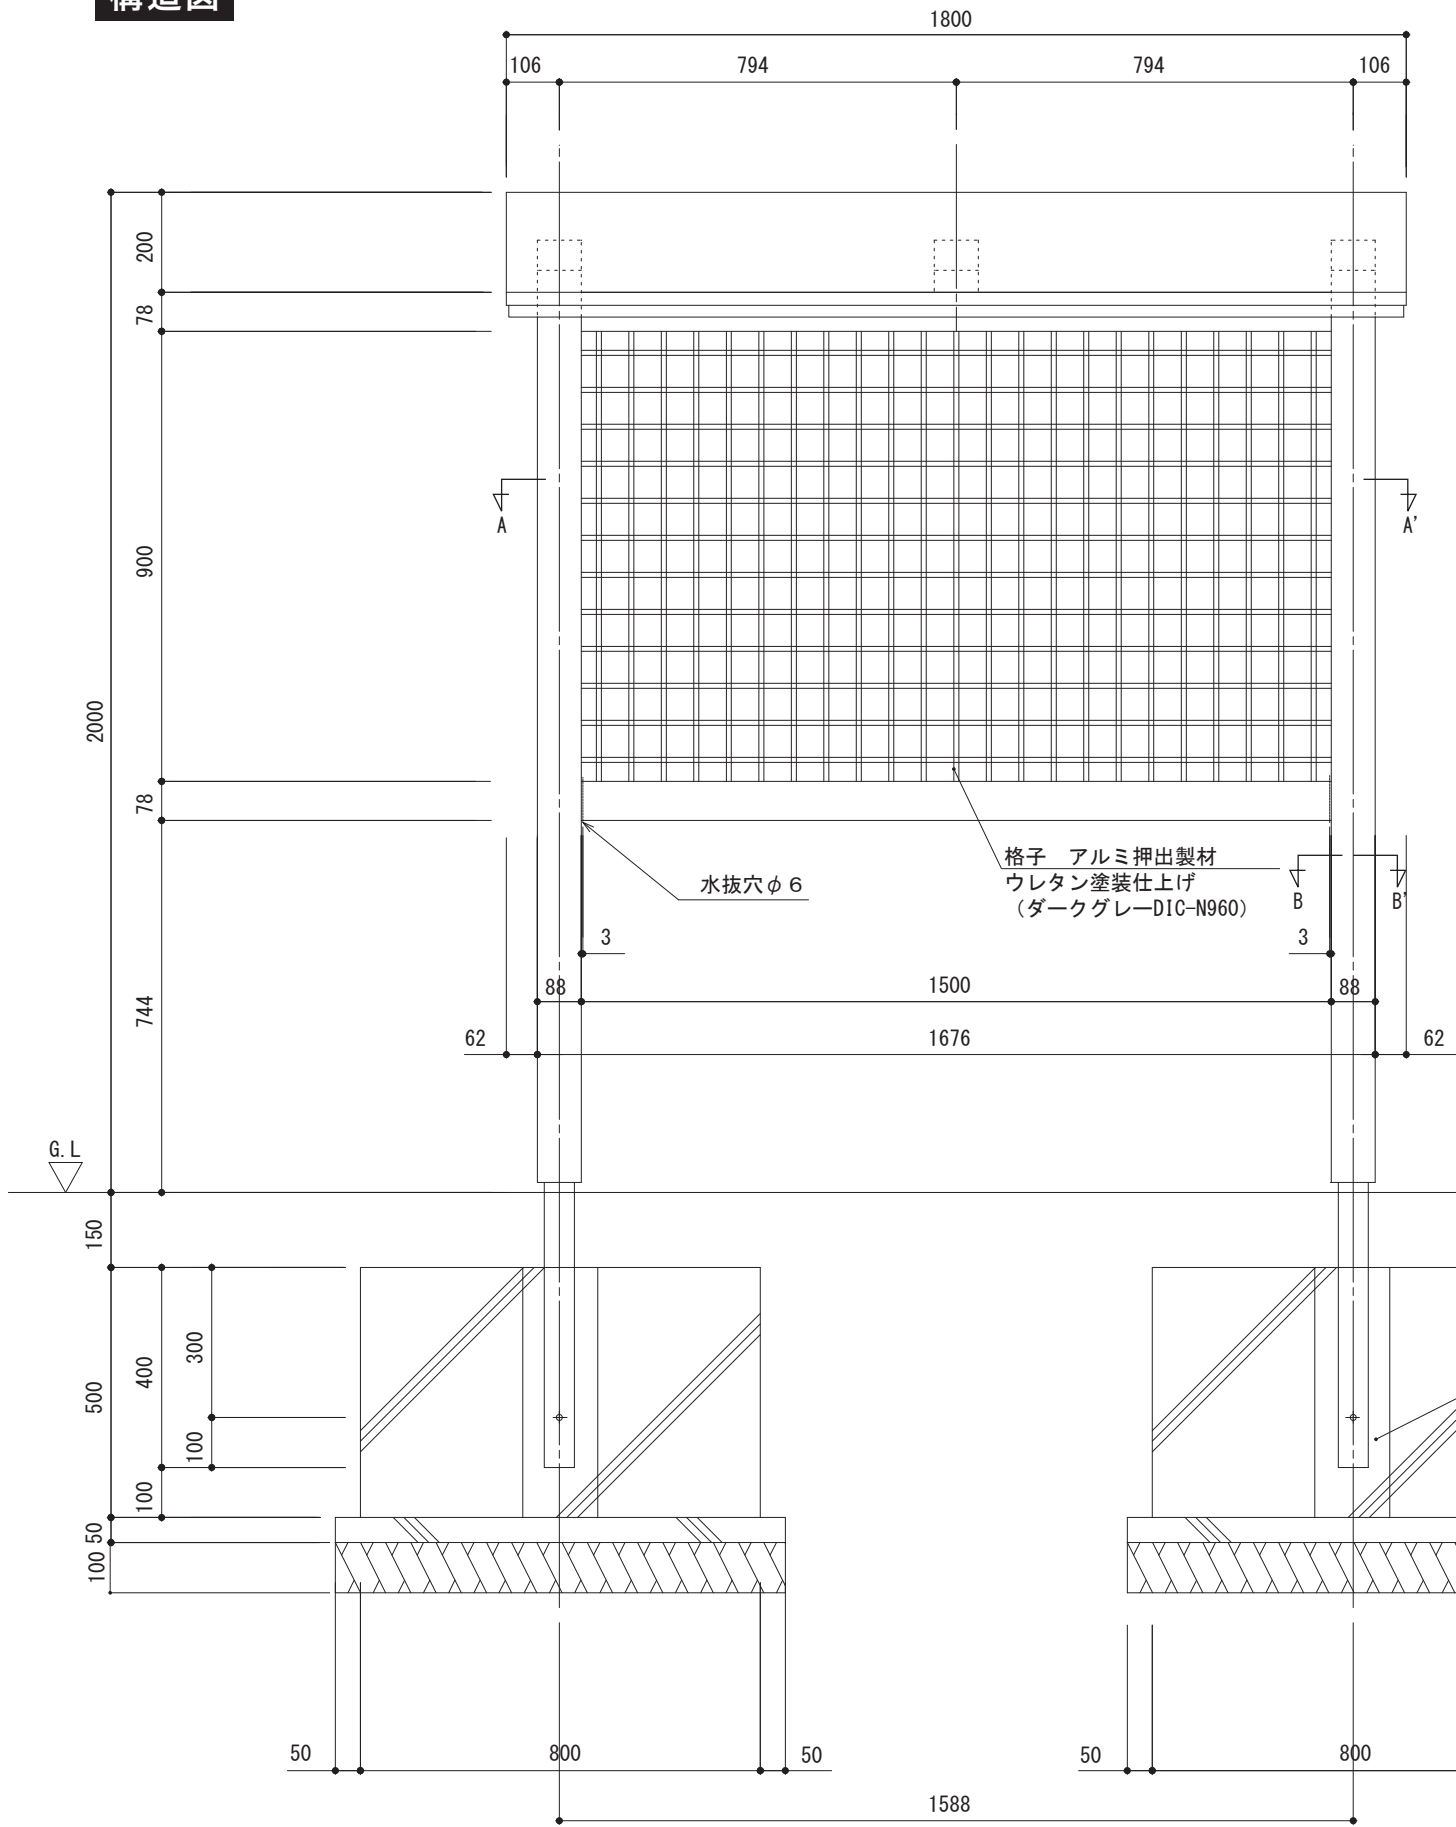

立面図（正面図）S=1/15

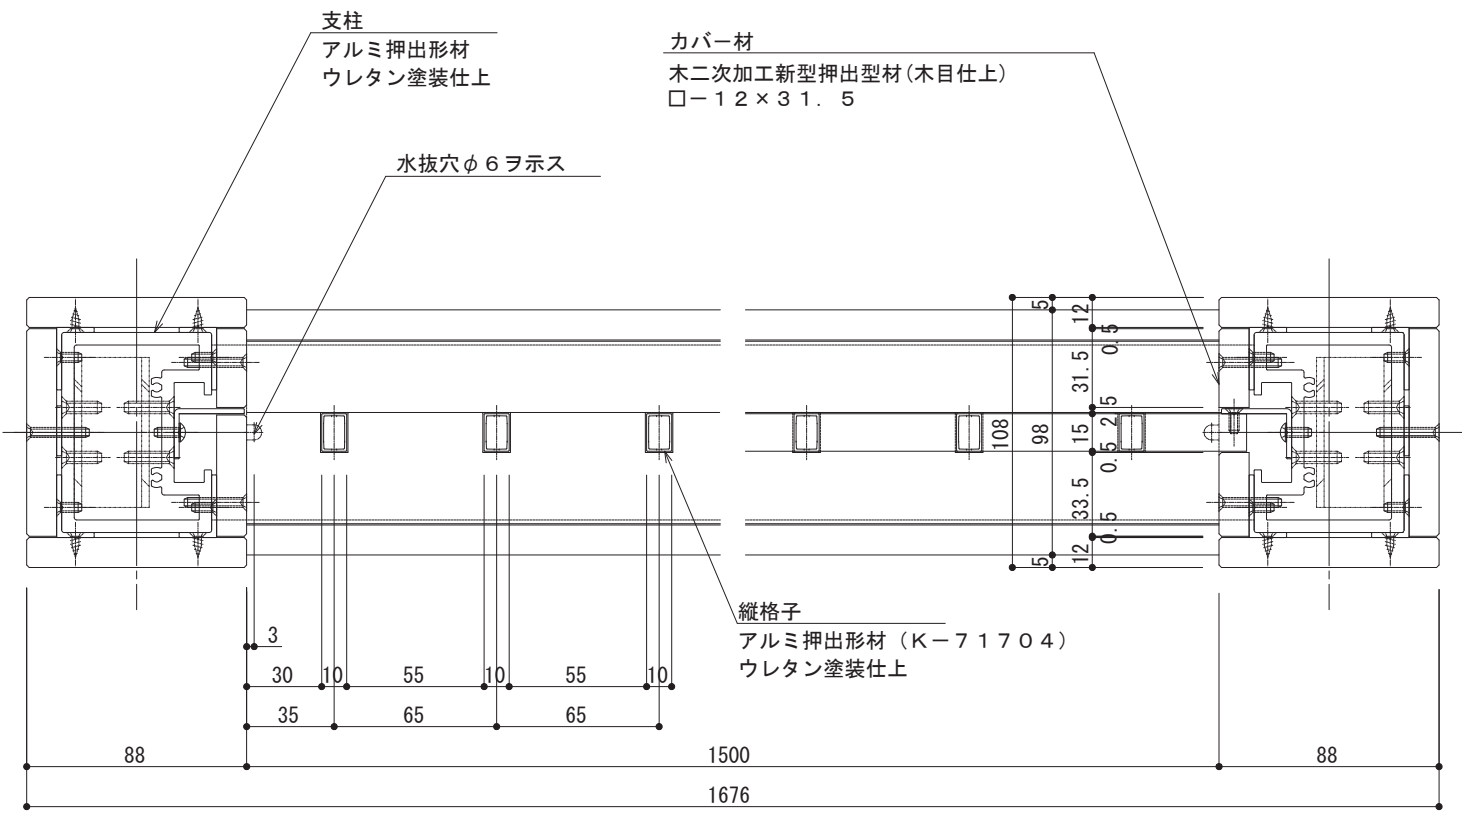


A-A' 断面図 1/3

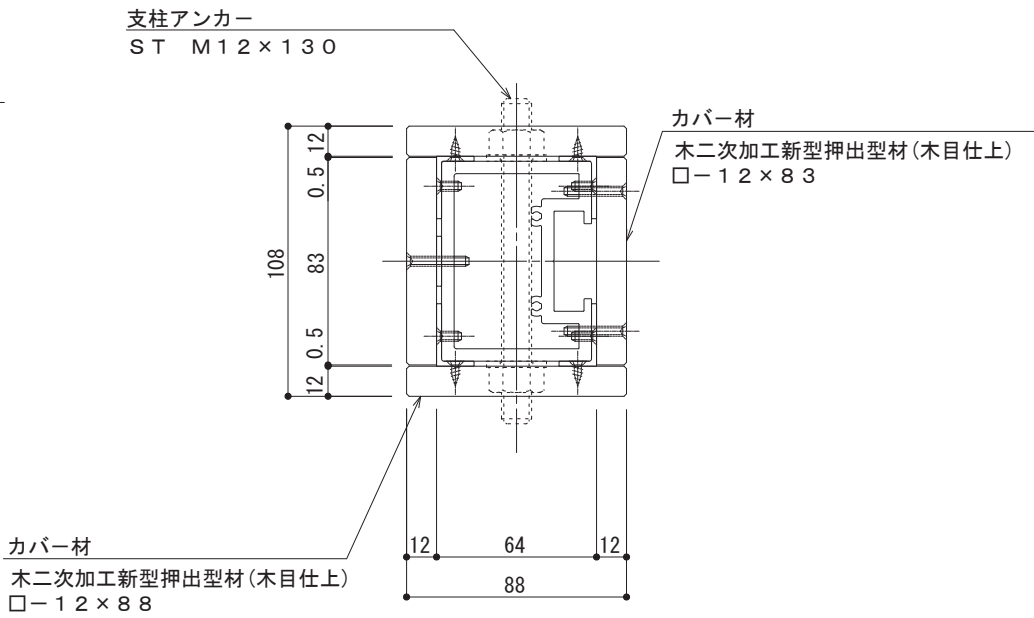


B-B' 断面図 1/3


構造図

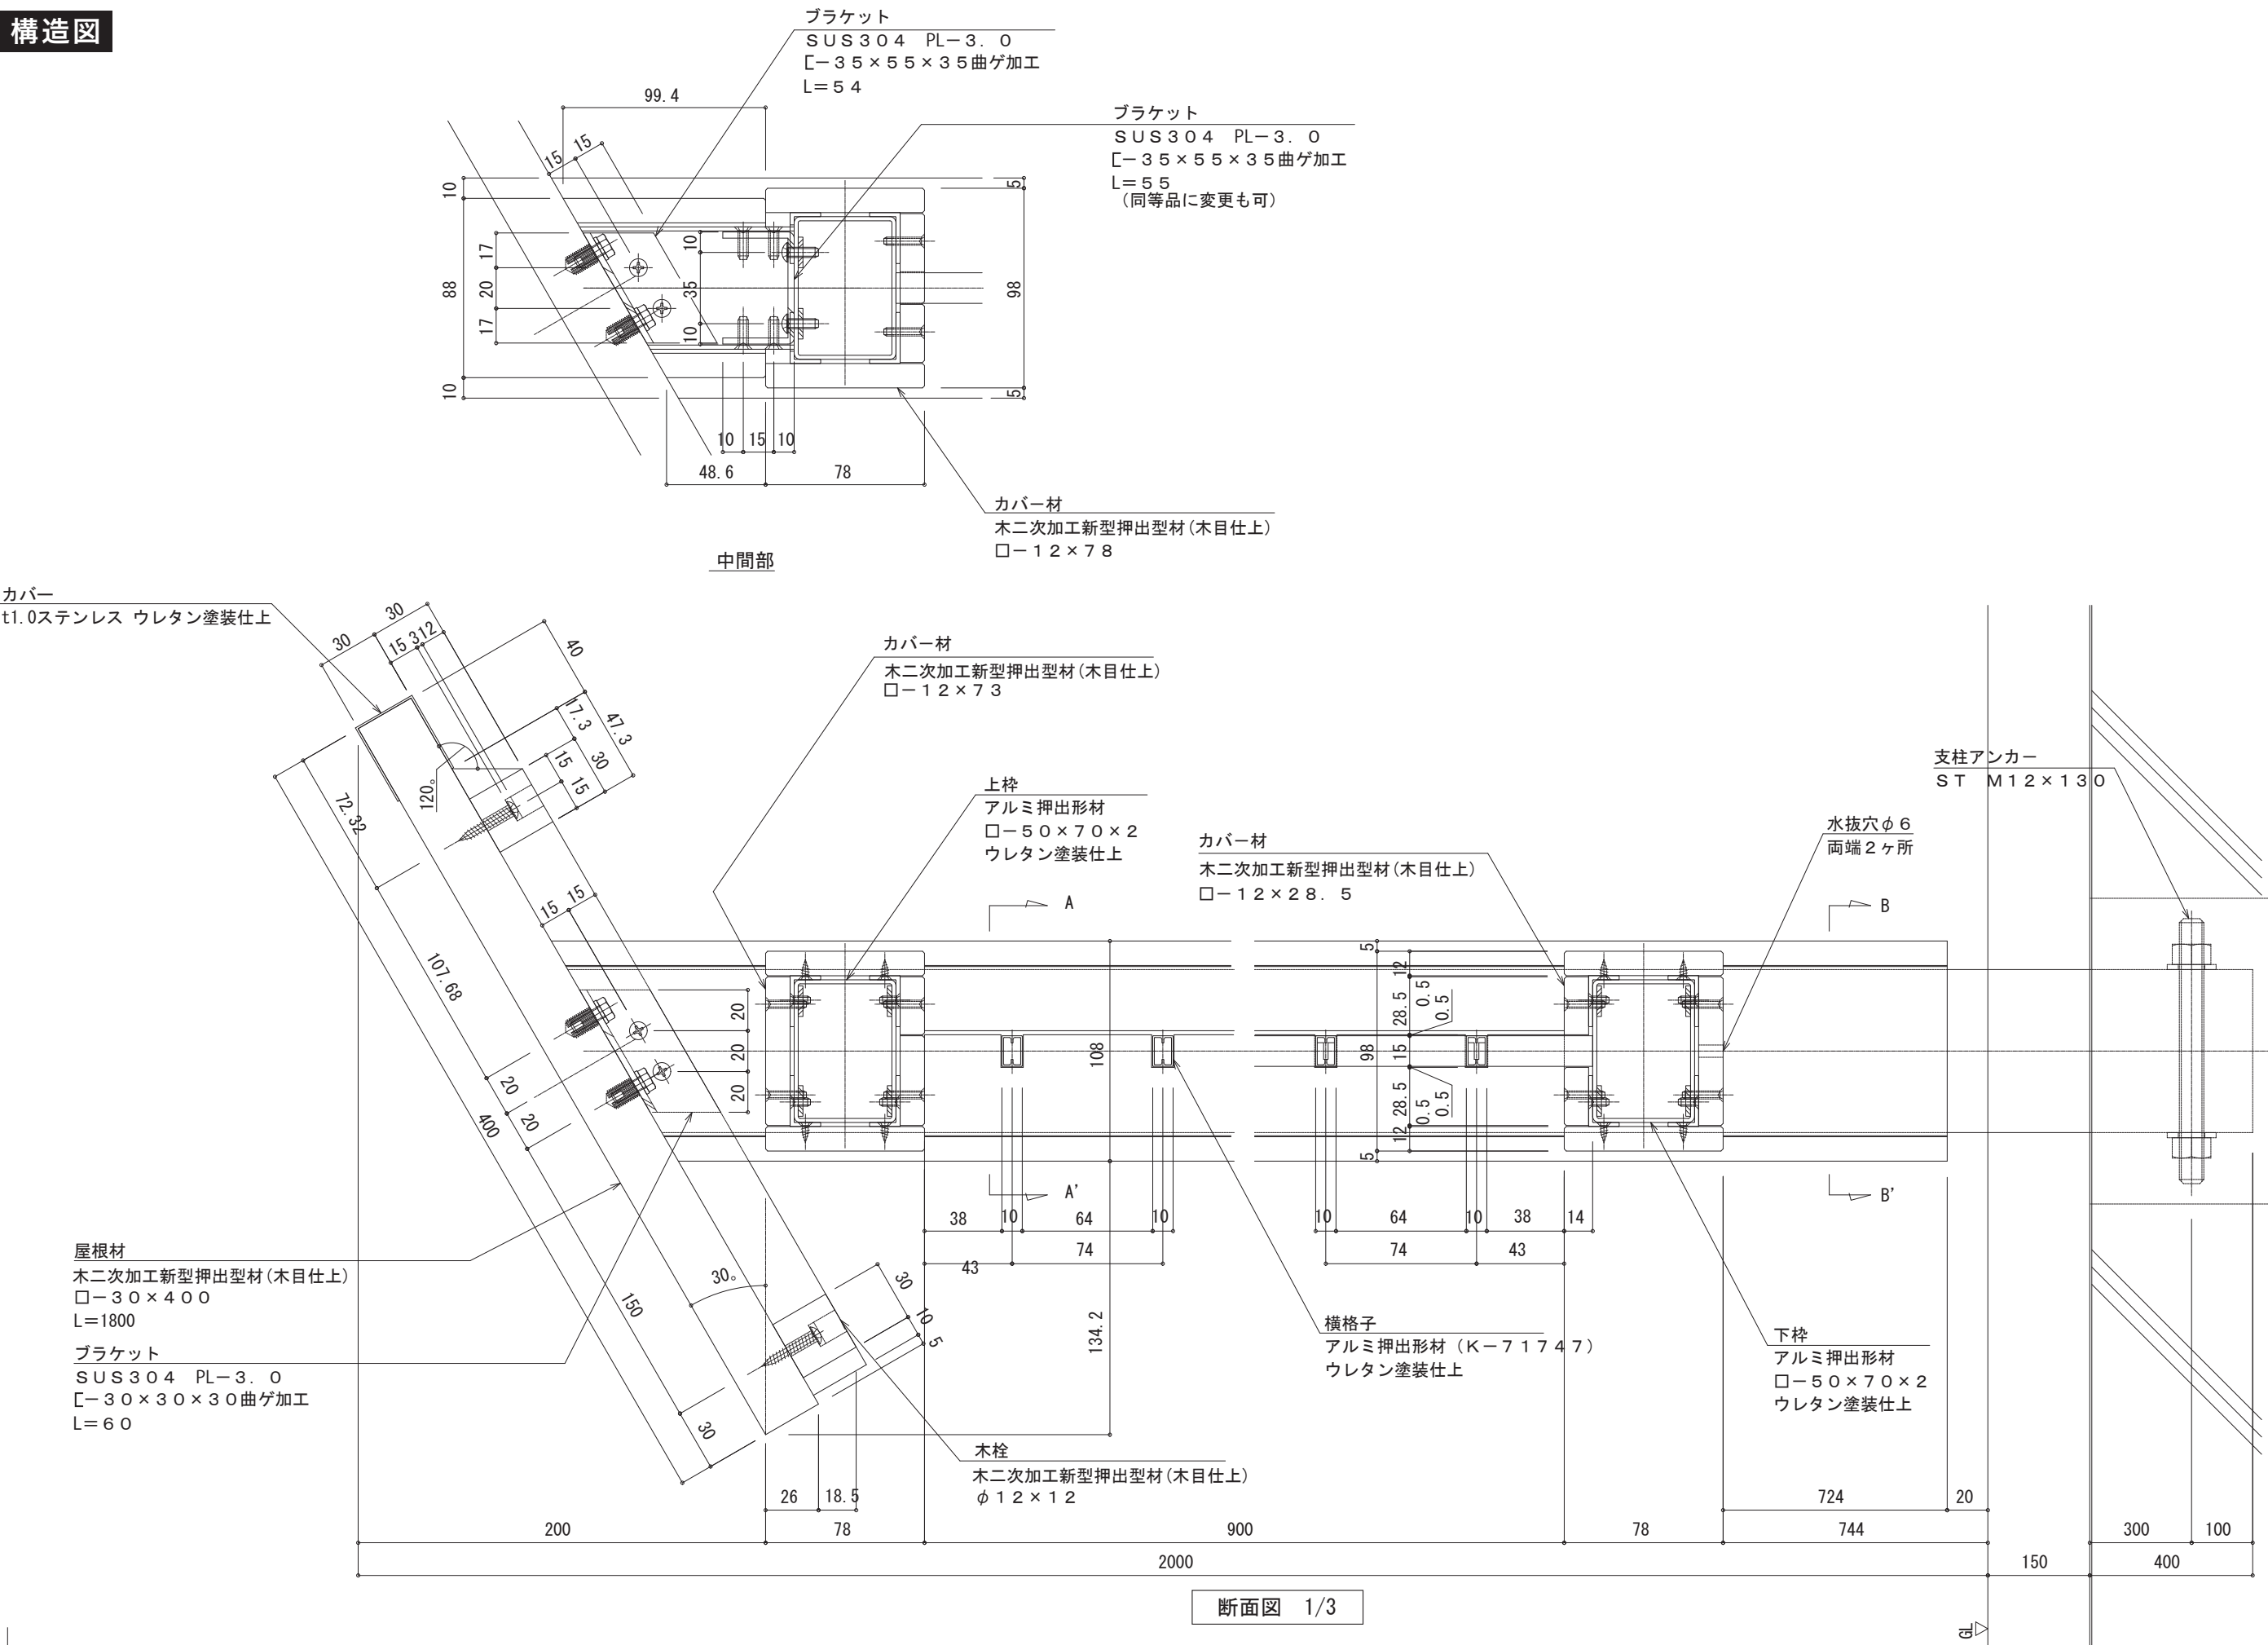


構造図

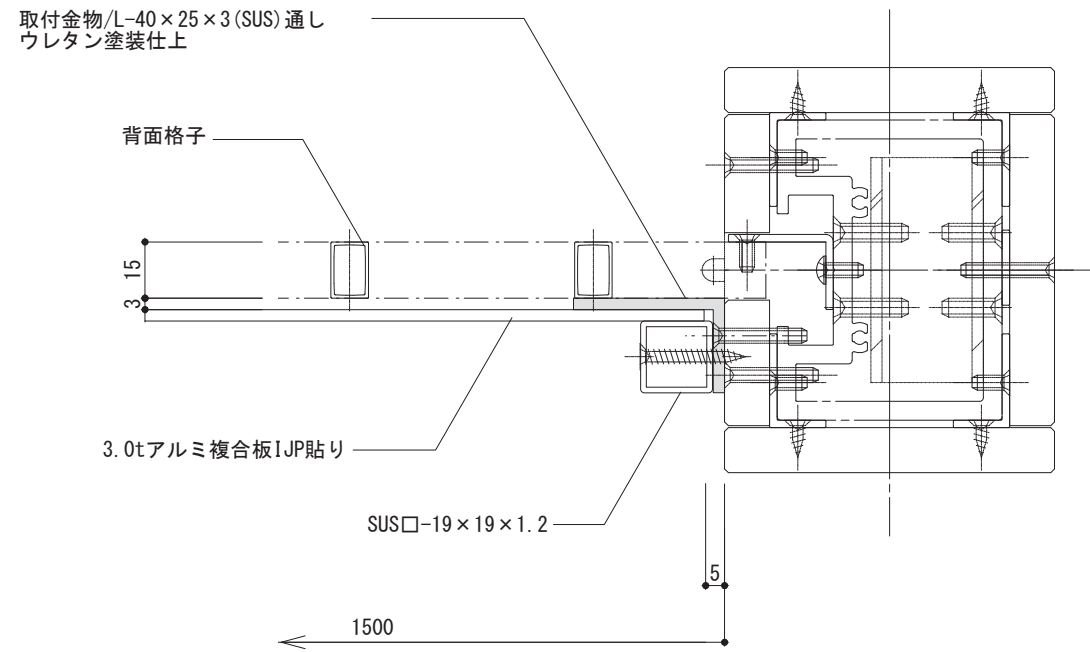

パネル取付平断面図（アルミ複合板タイプ） S=1/2

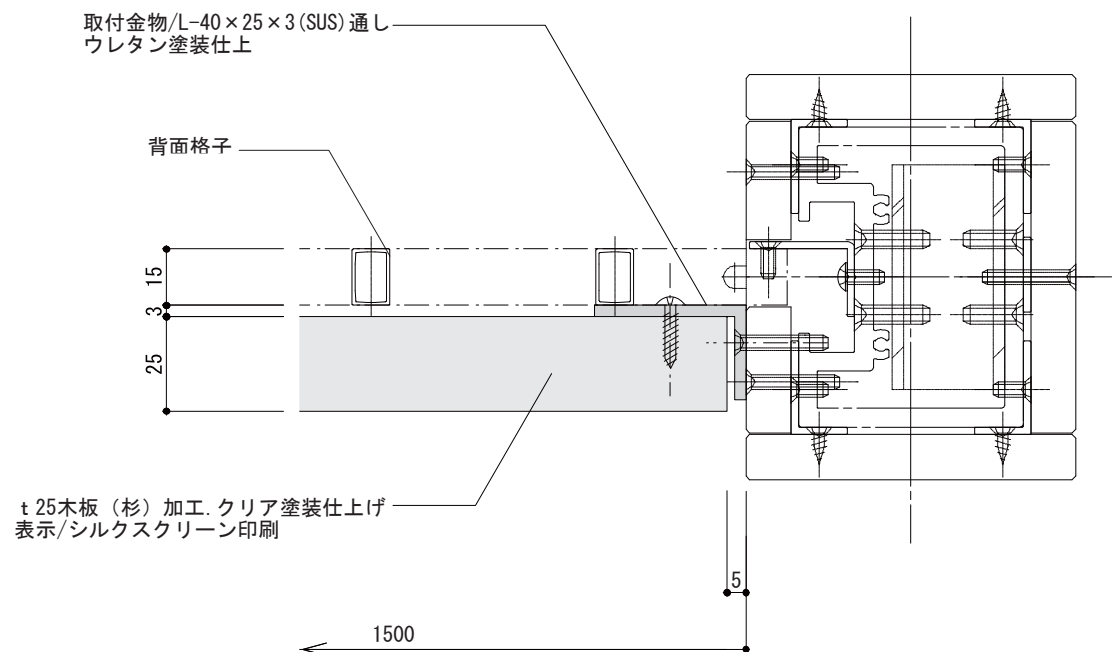


パネル取付平断面図（木板タイプ） S=1/2

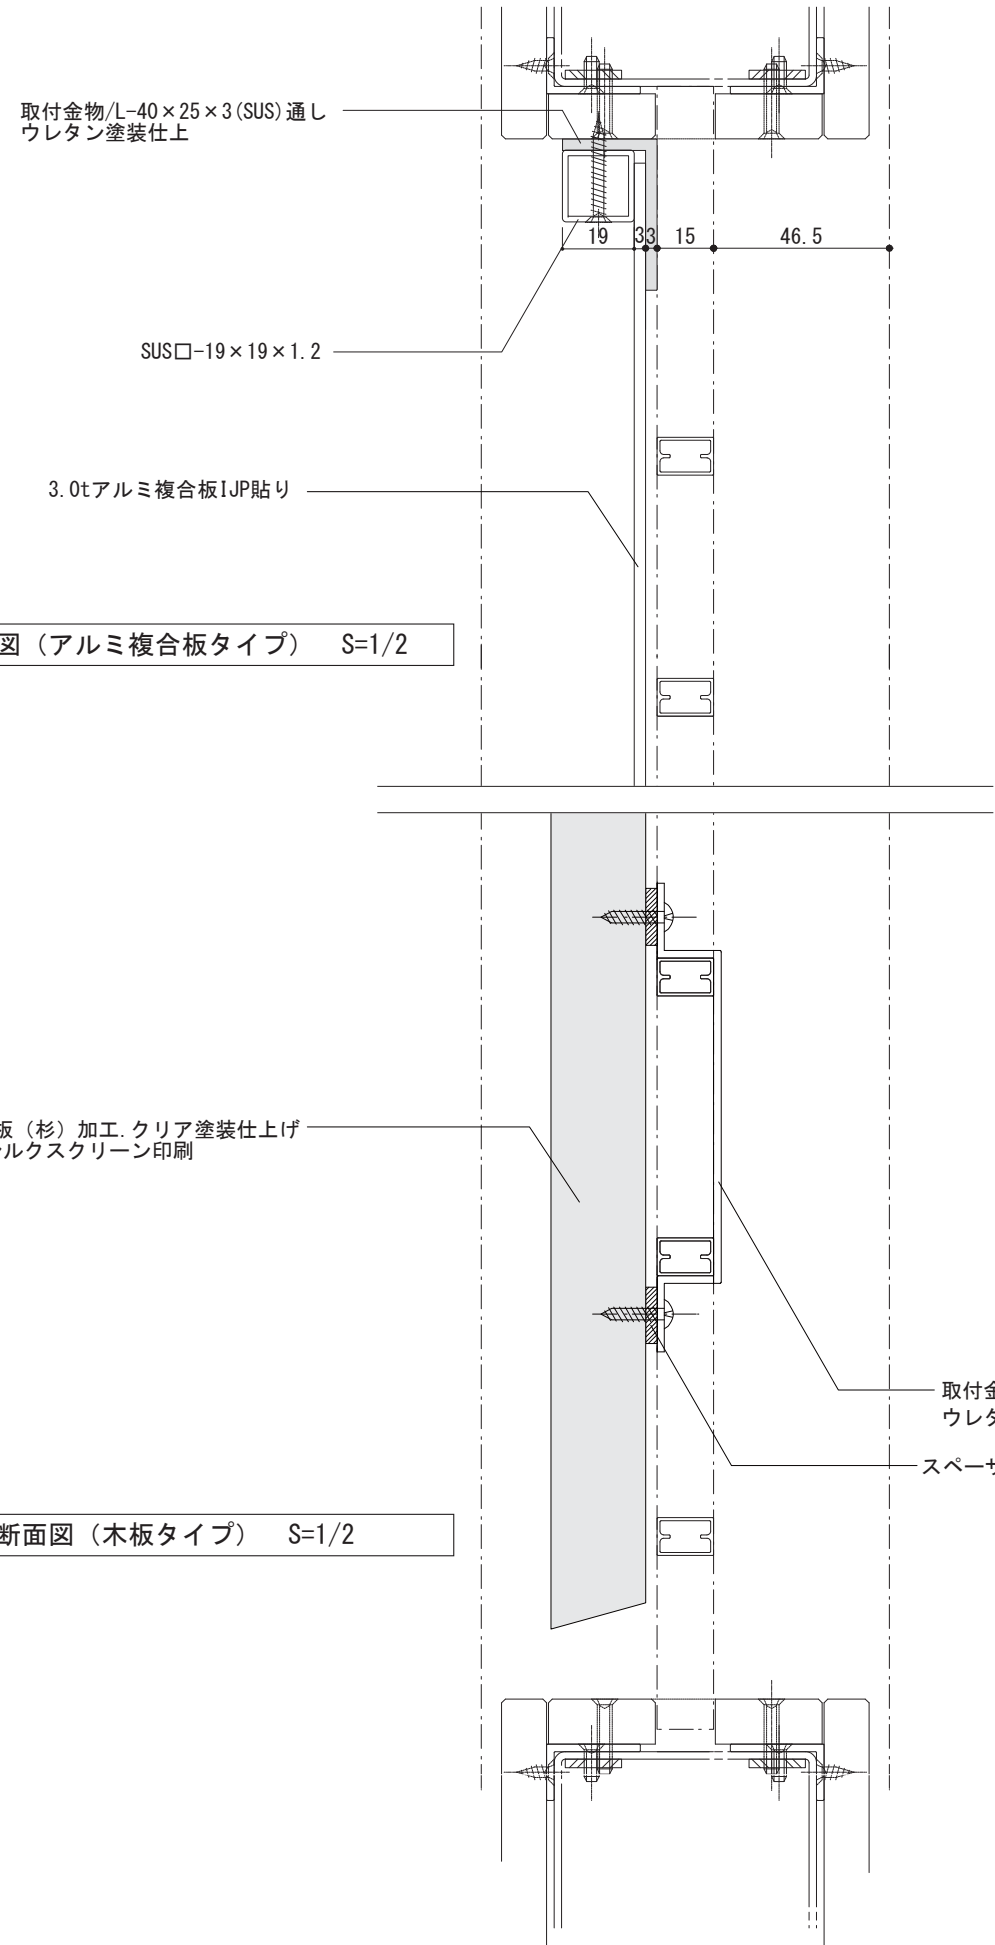


パネル取付立断面図（アルミ複合板タイプ） S=1/2

パネル取付立断面図（木板タイプ） S=1/2


意匠図

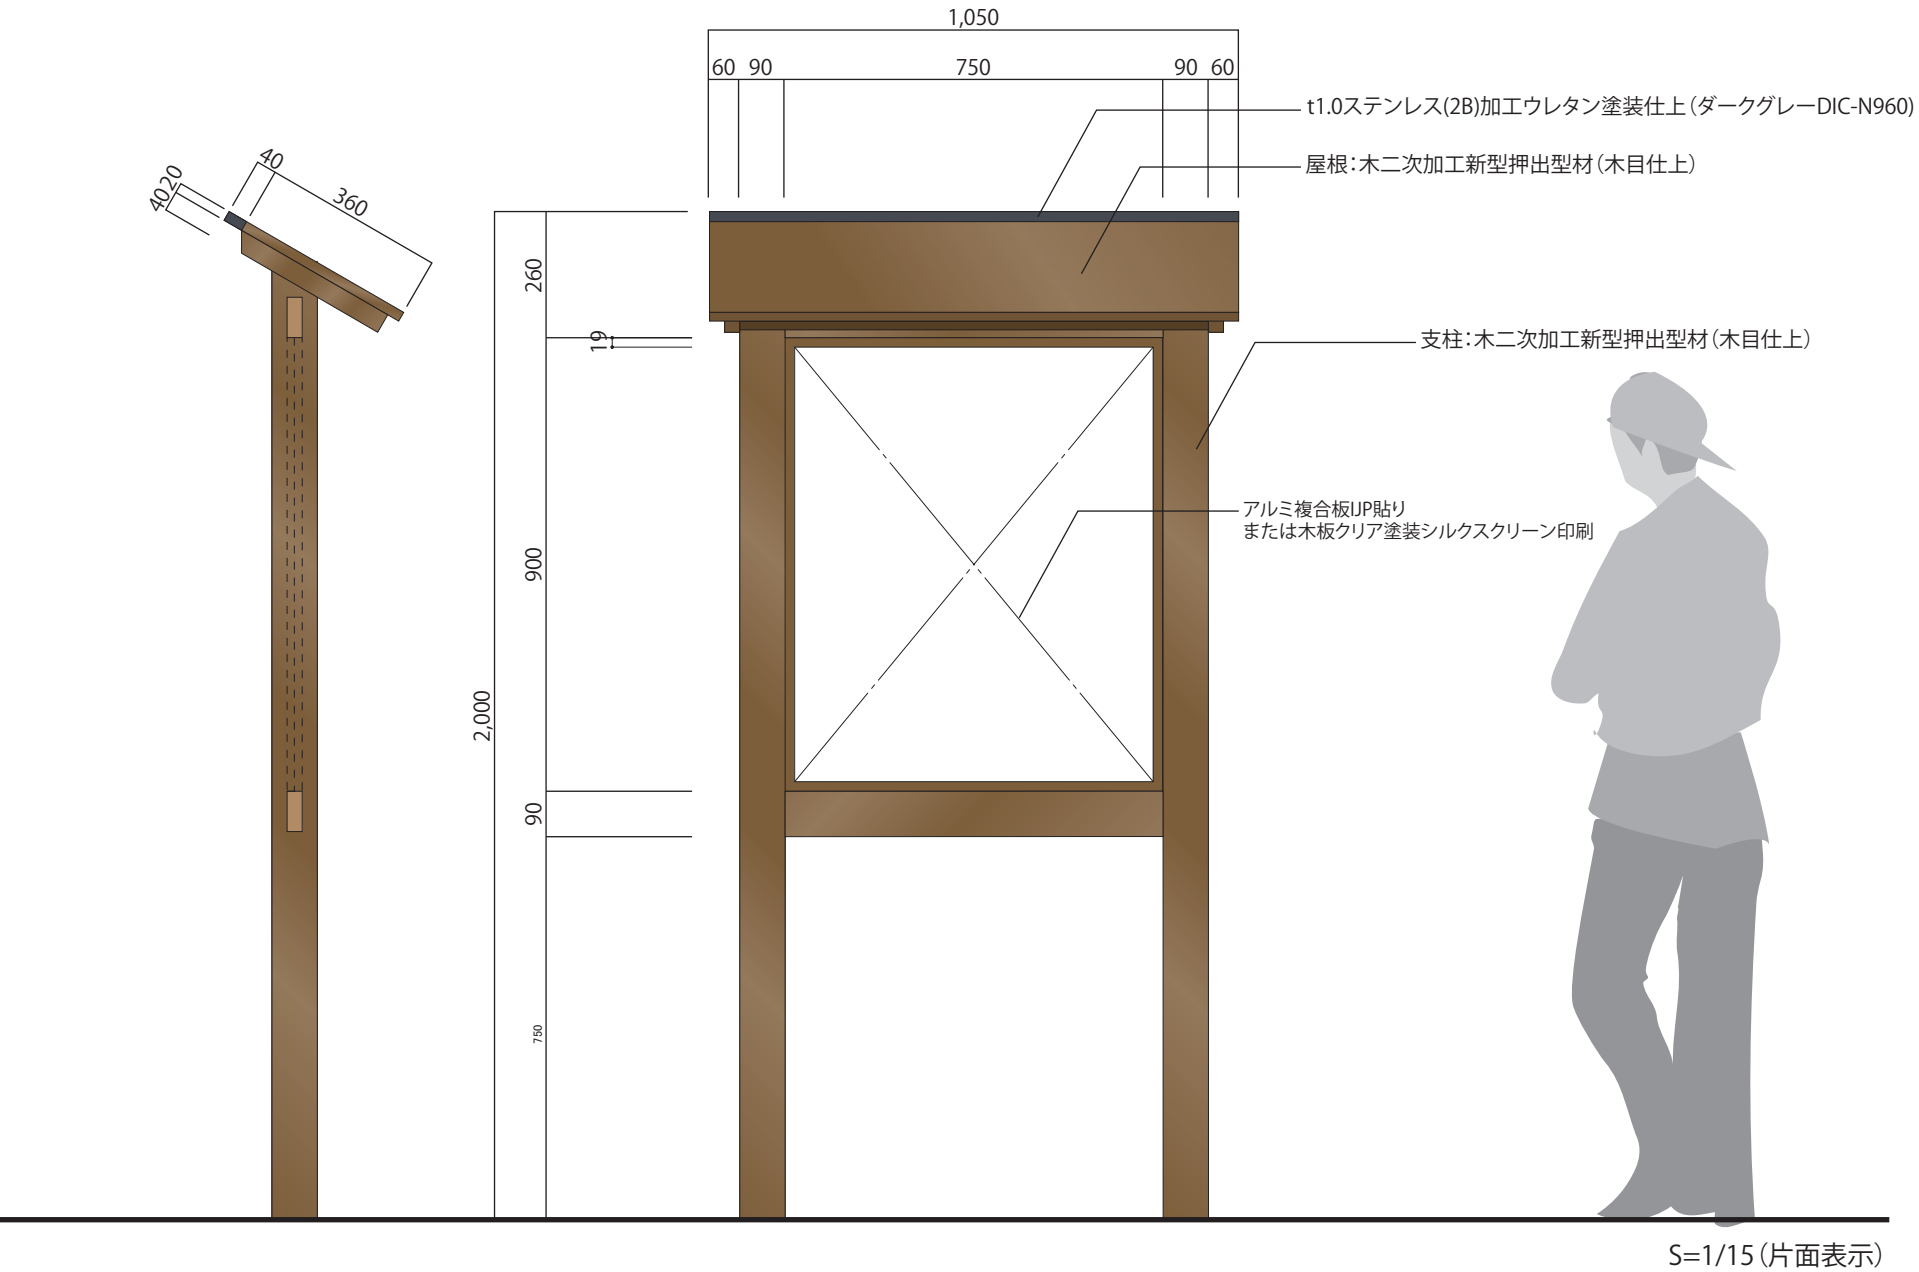


構造図

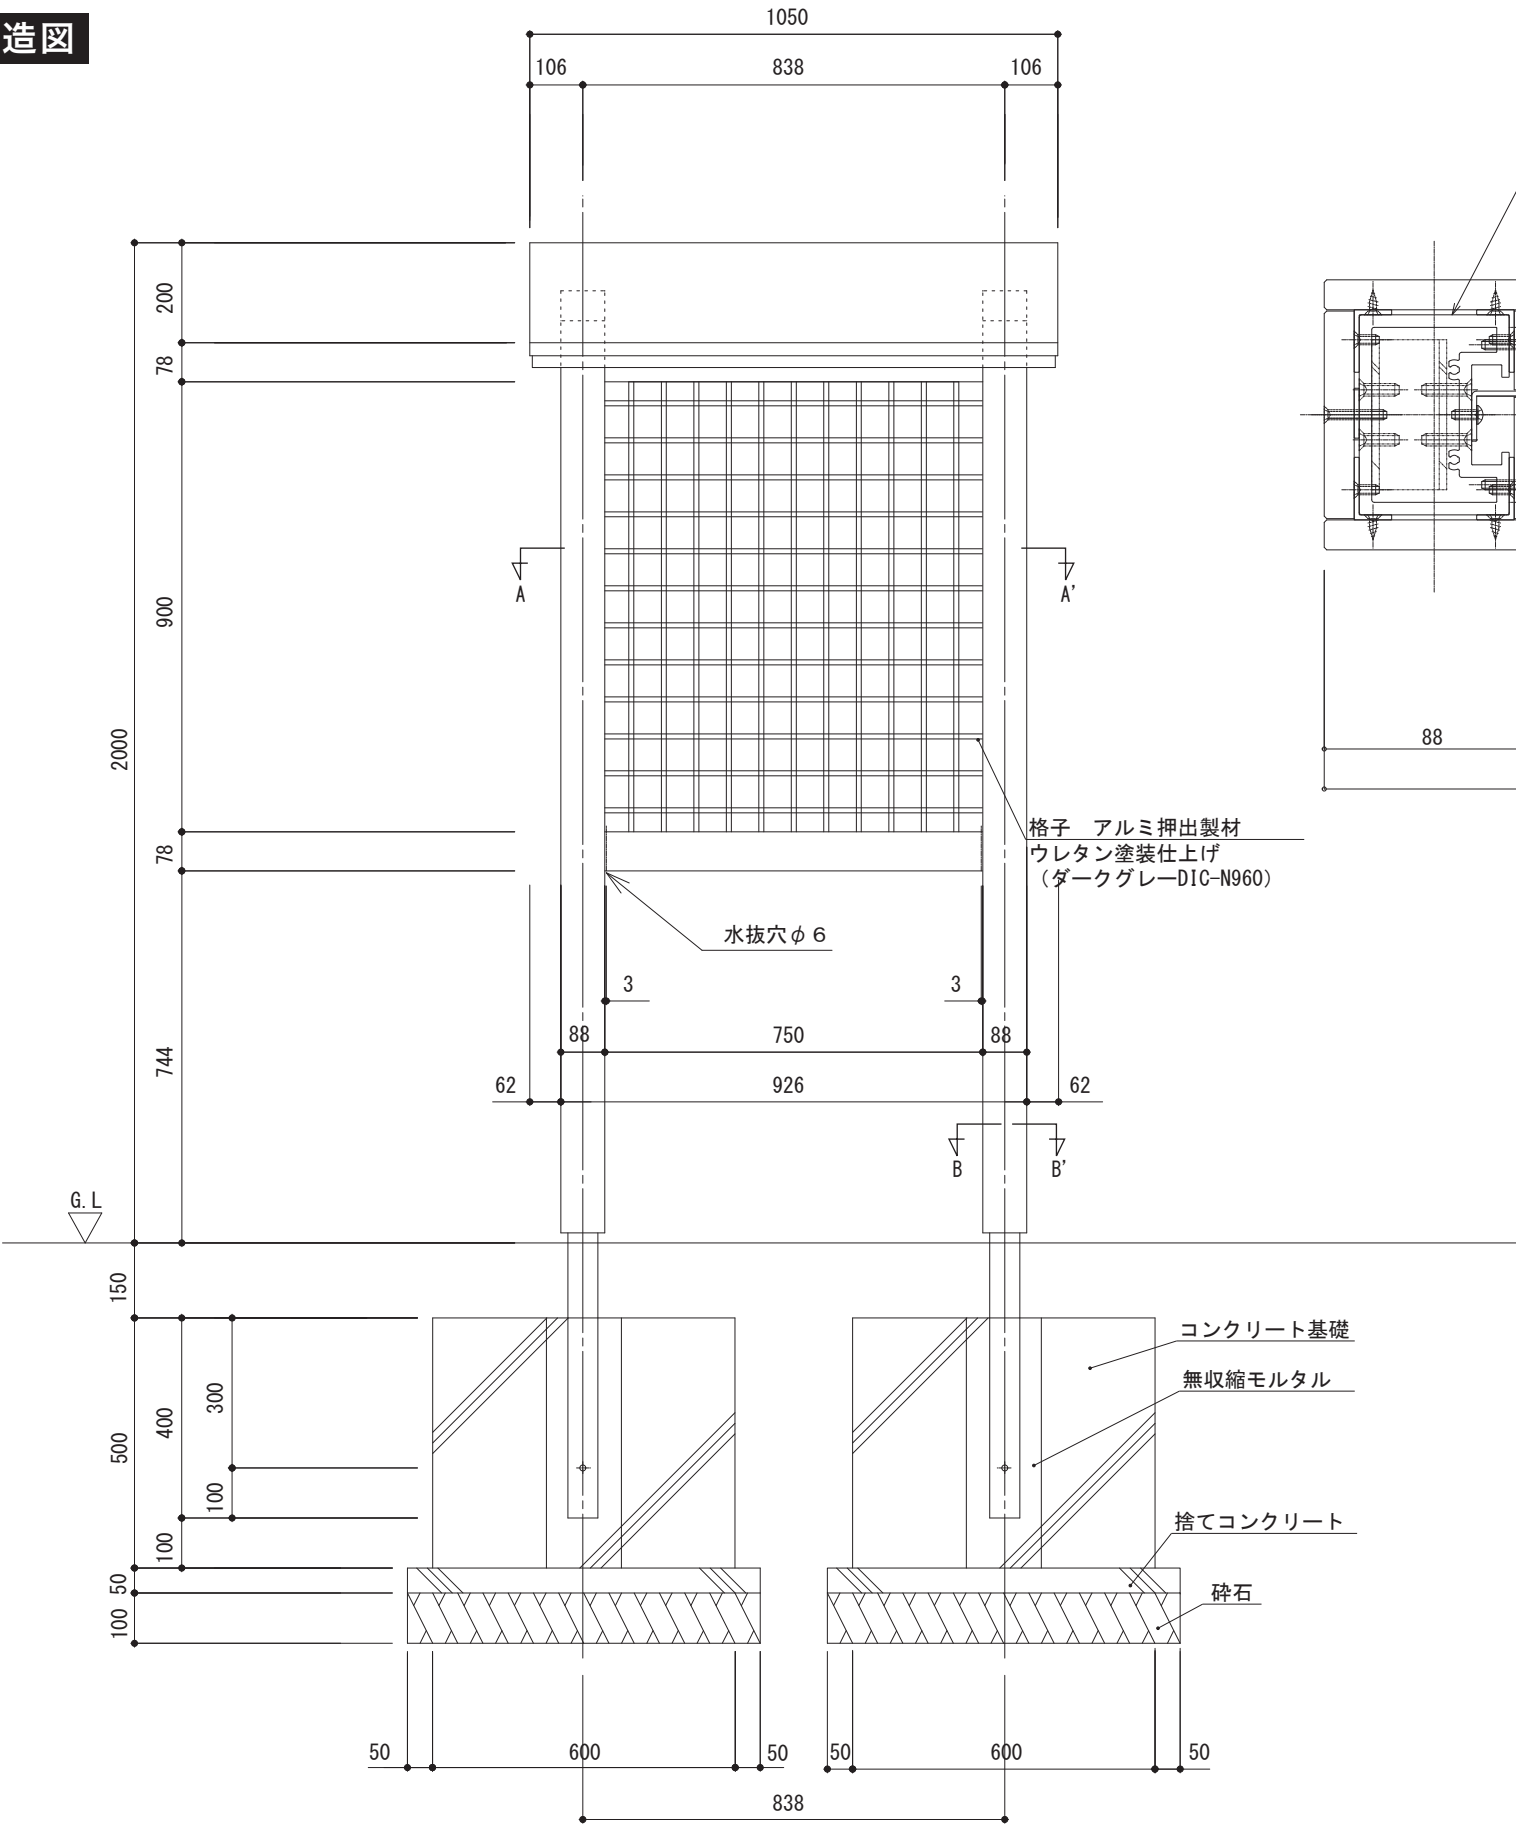

立面図（正面）S=1/15

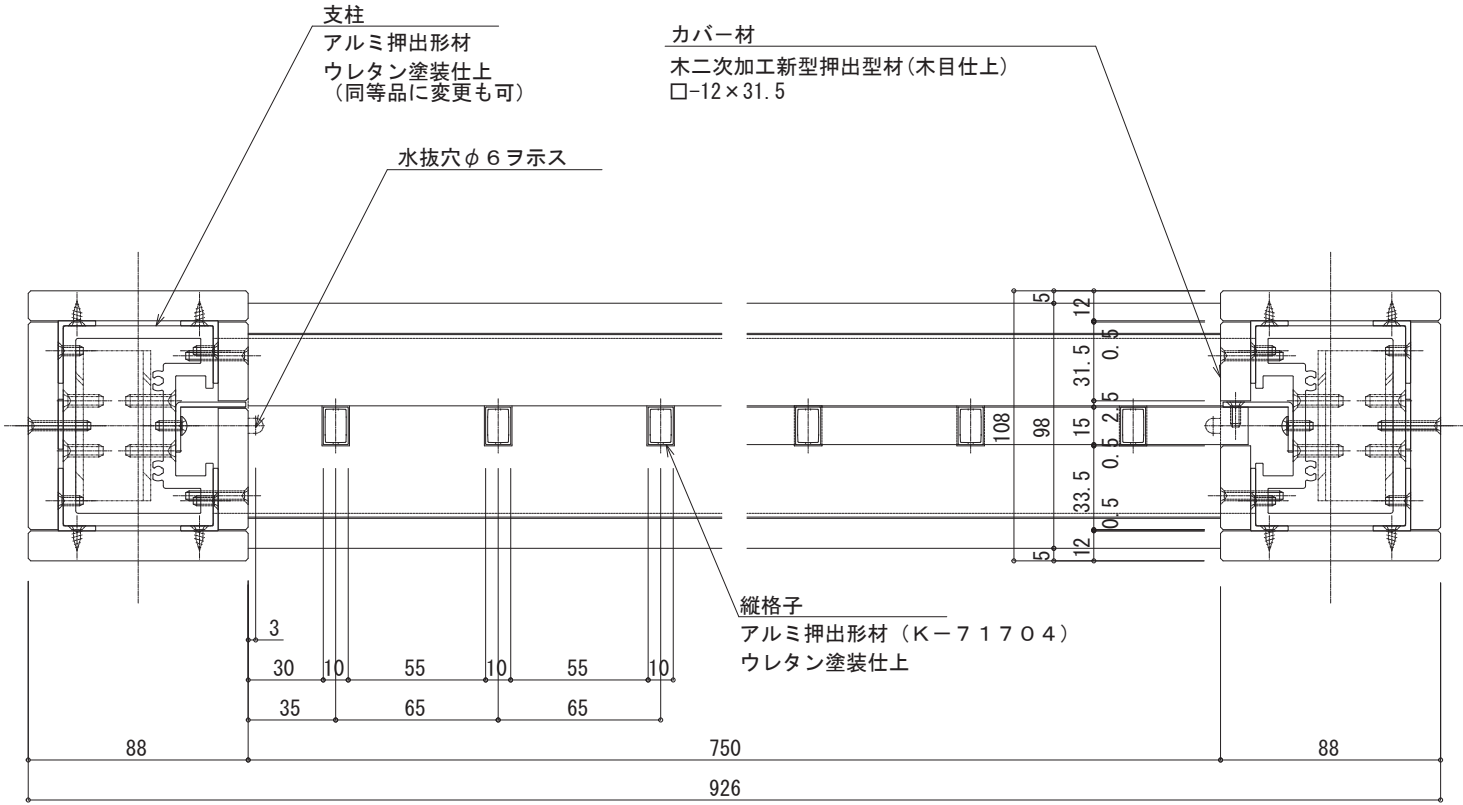


A-A' 断面図 1/3



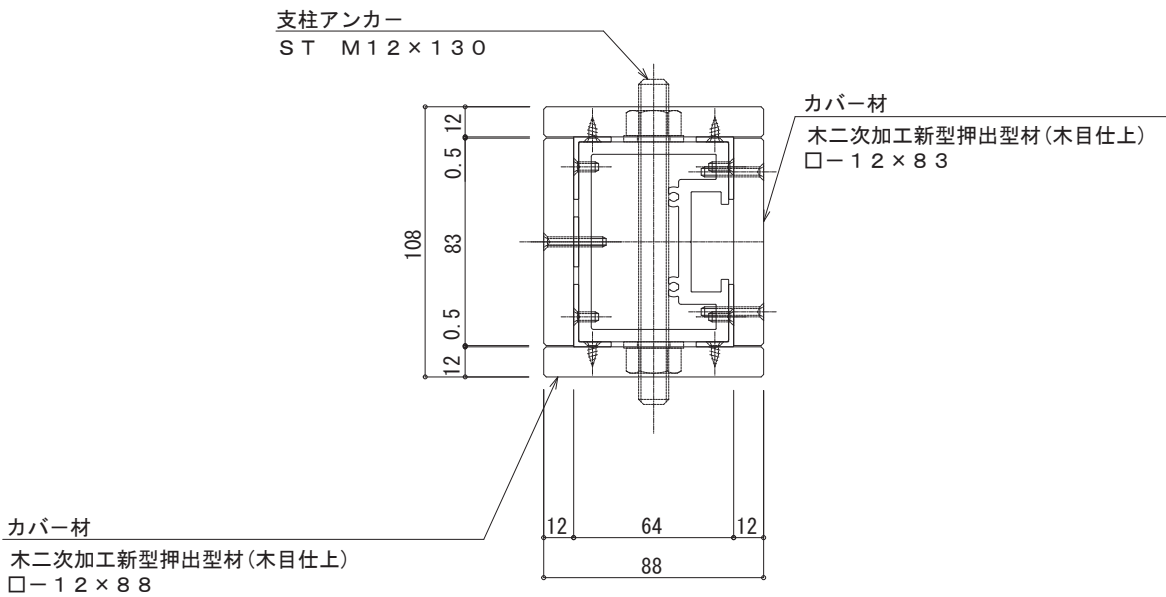



B-B' 断面図 1/3

構造図

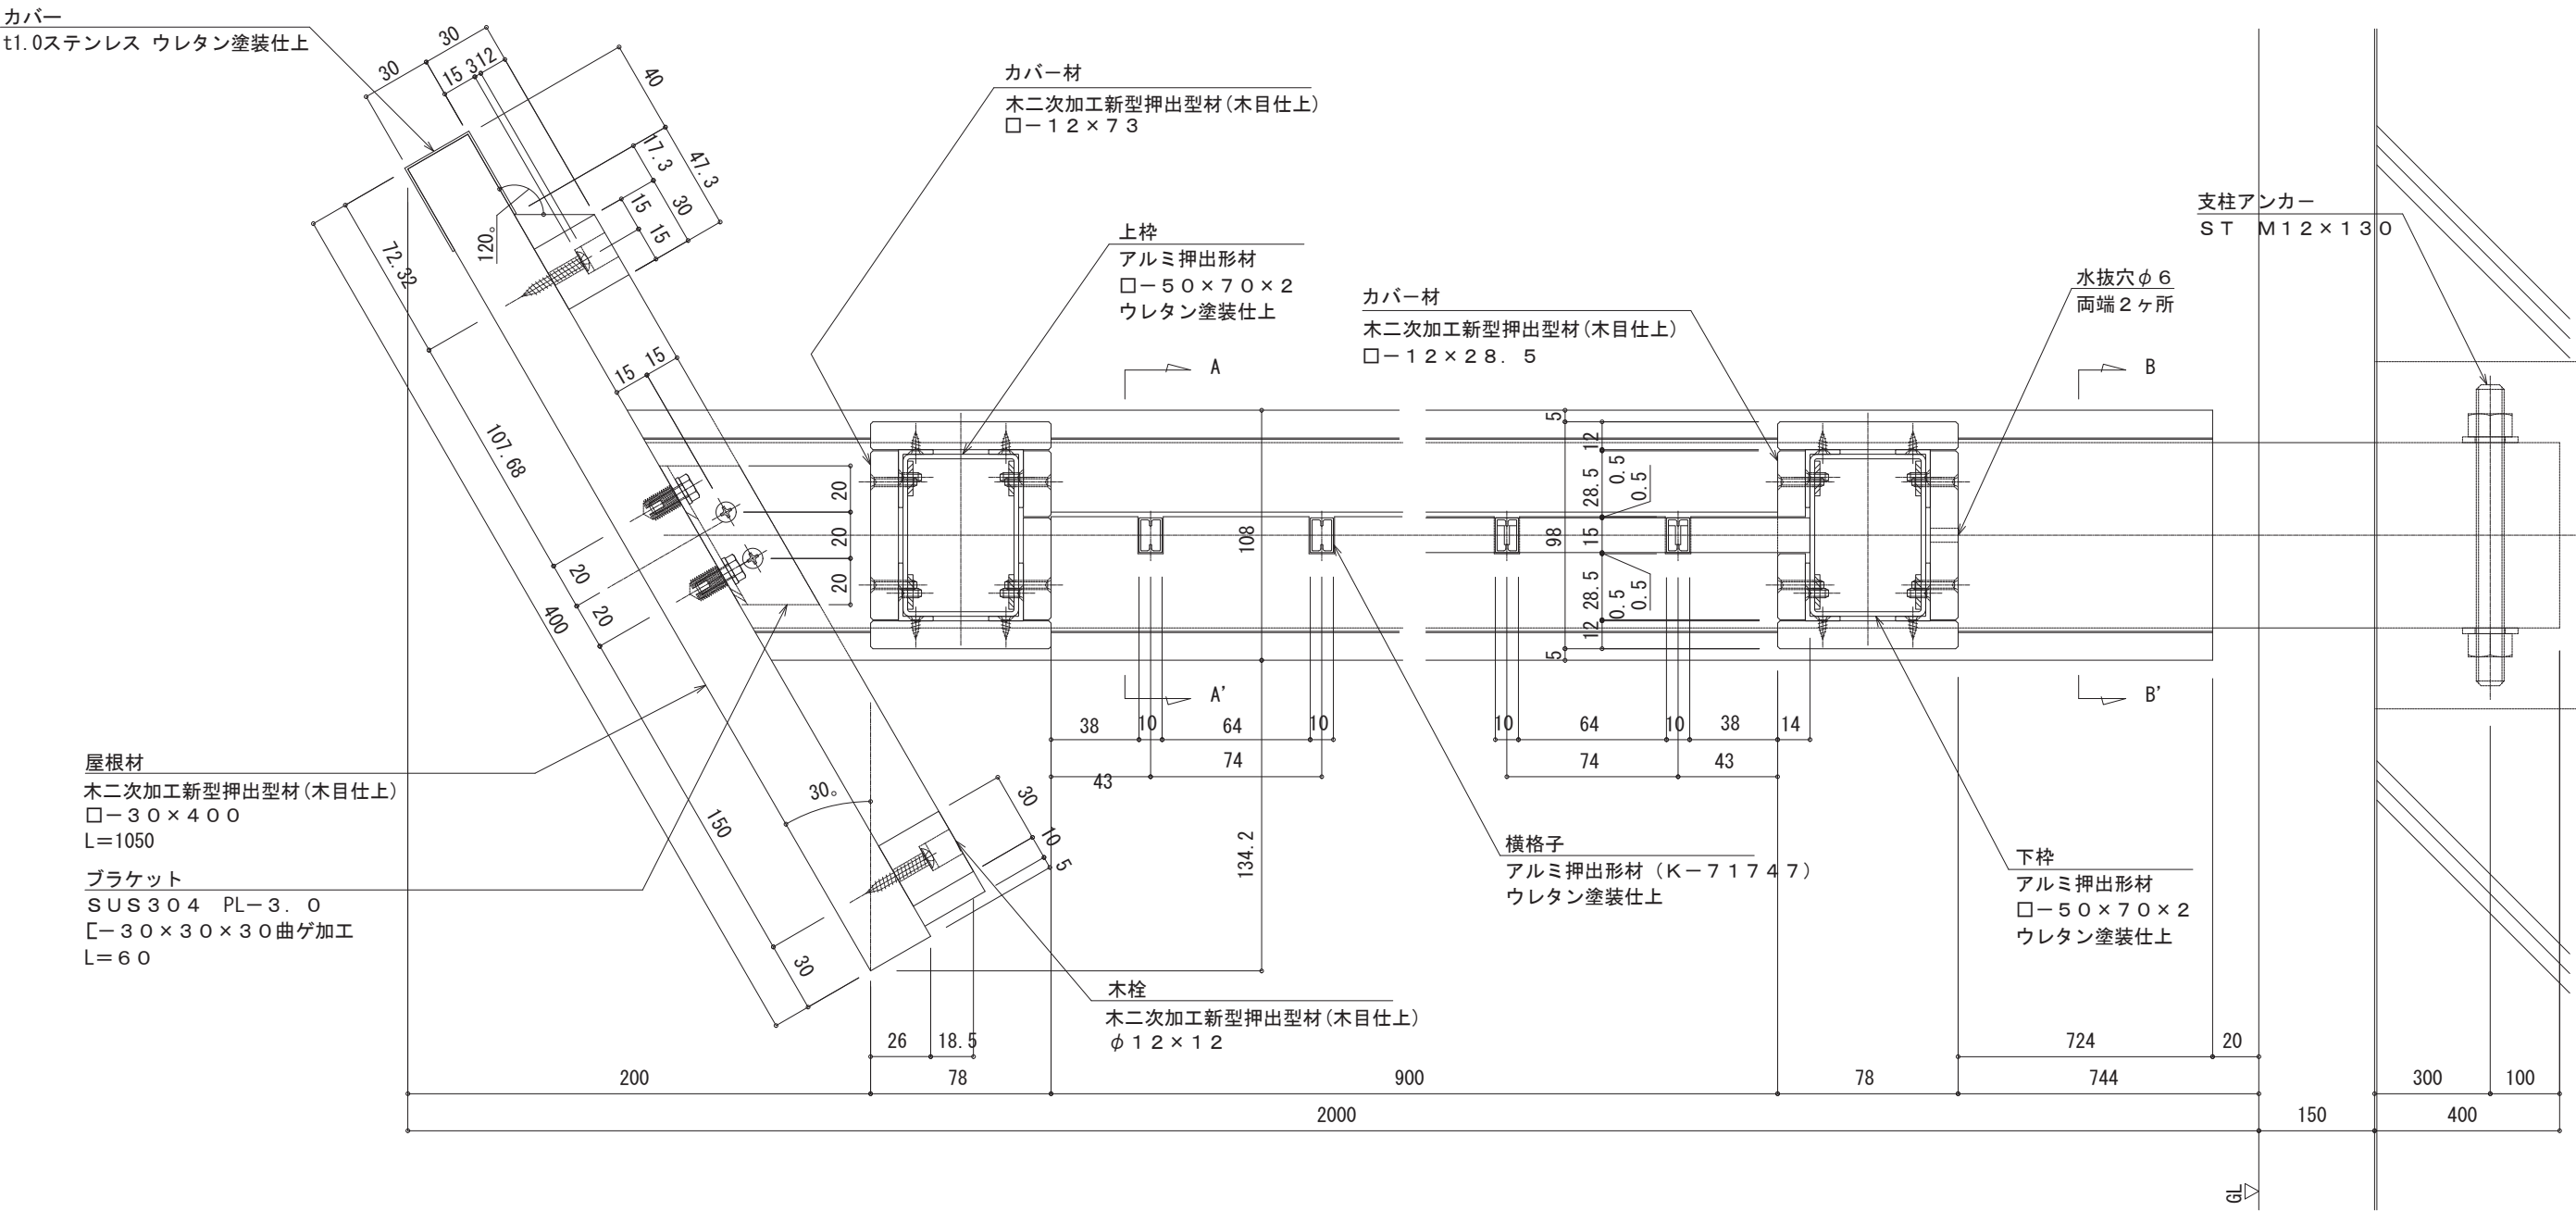


構造図

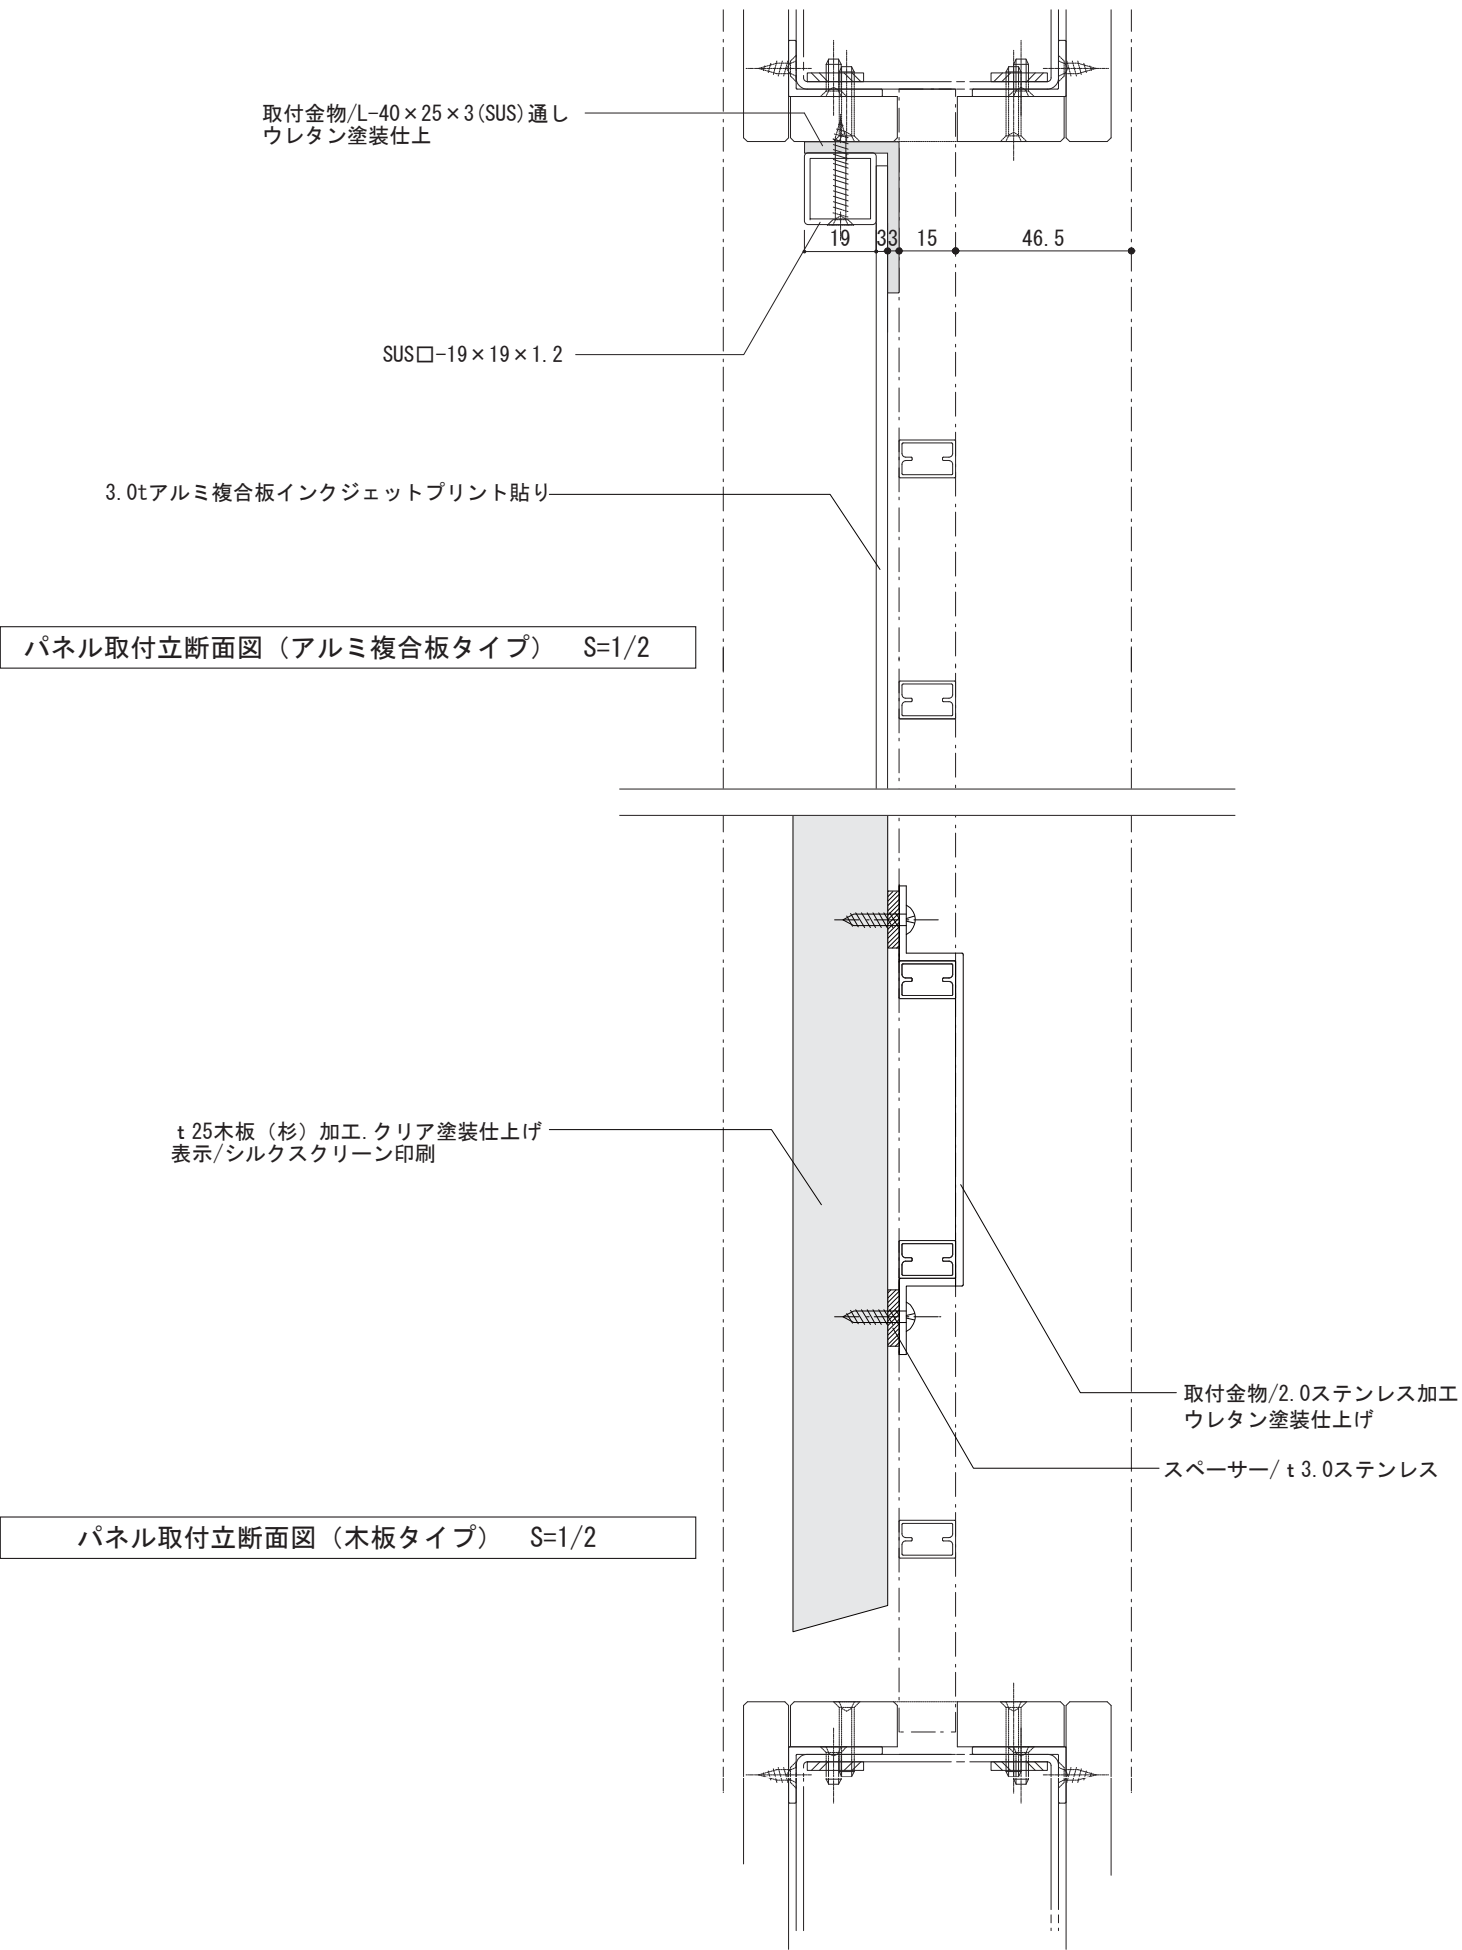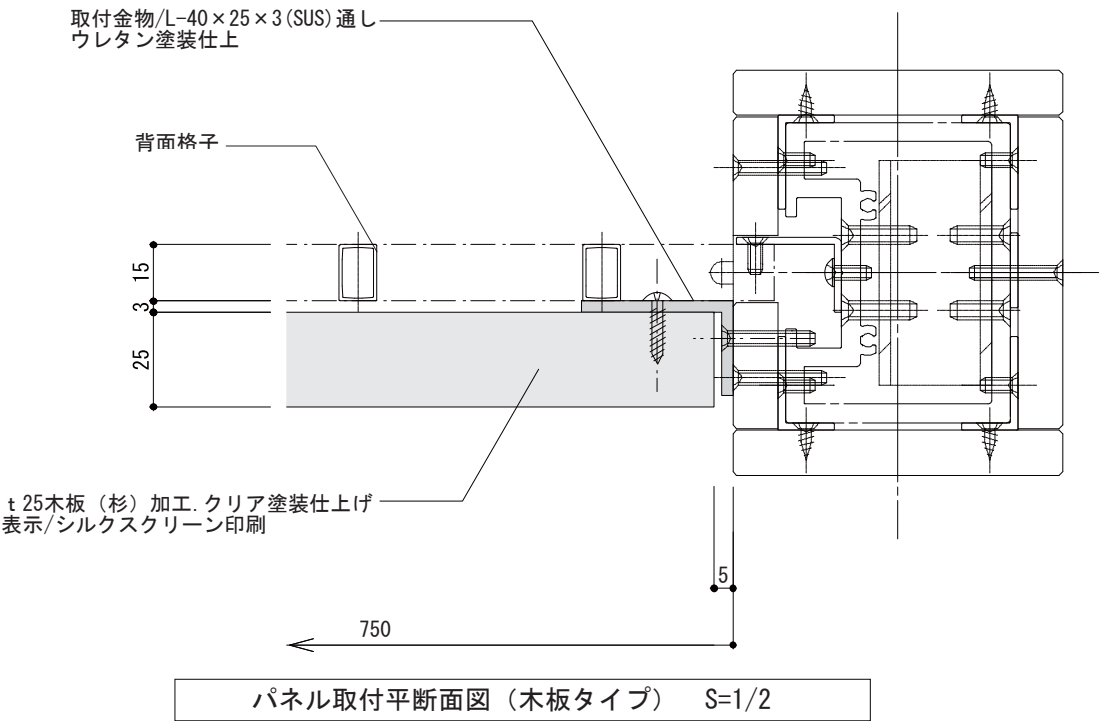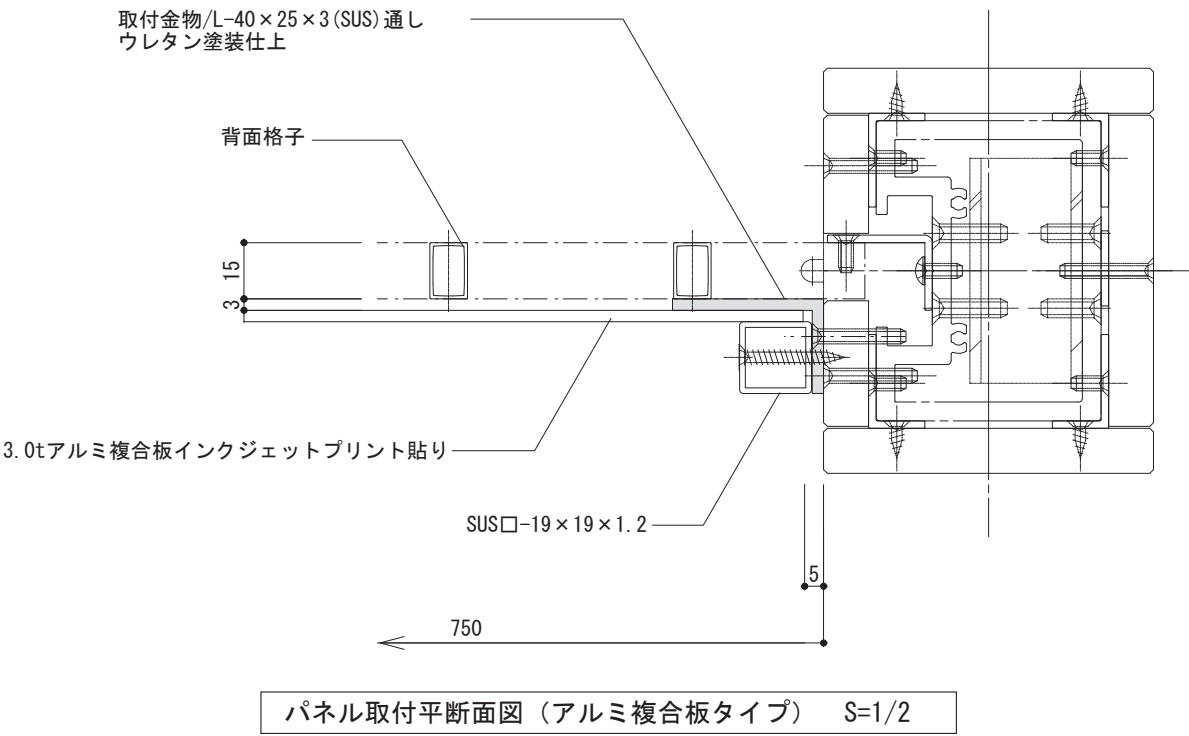


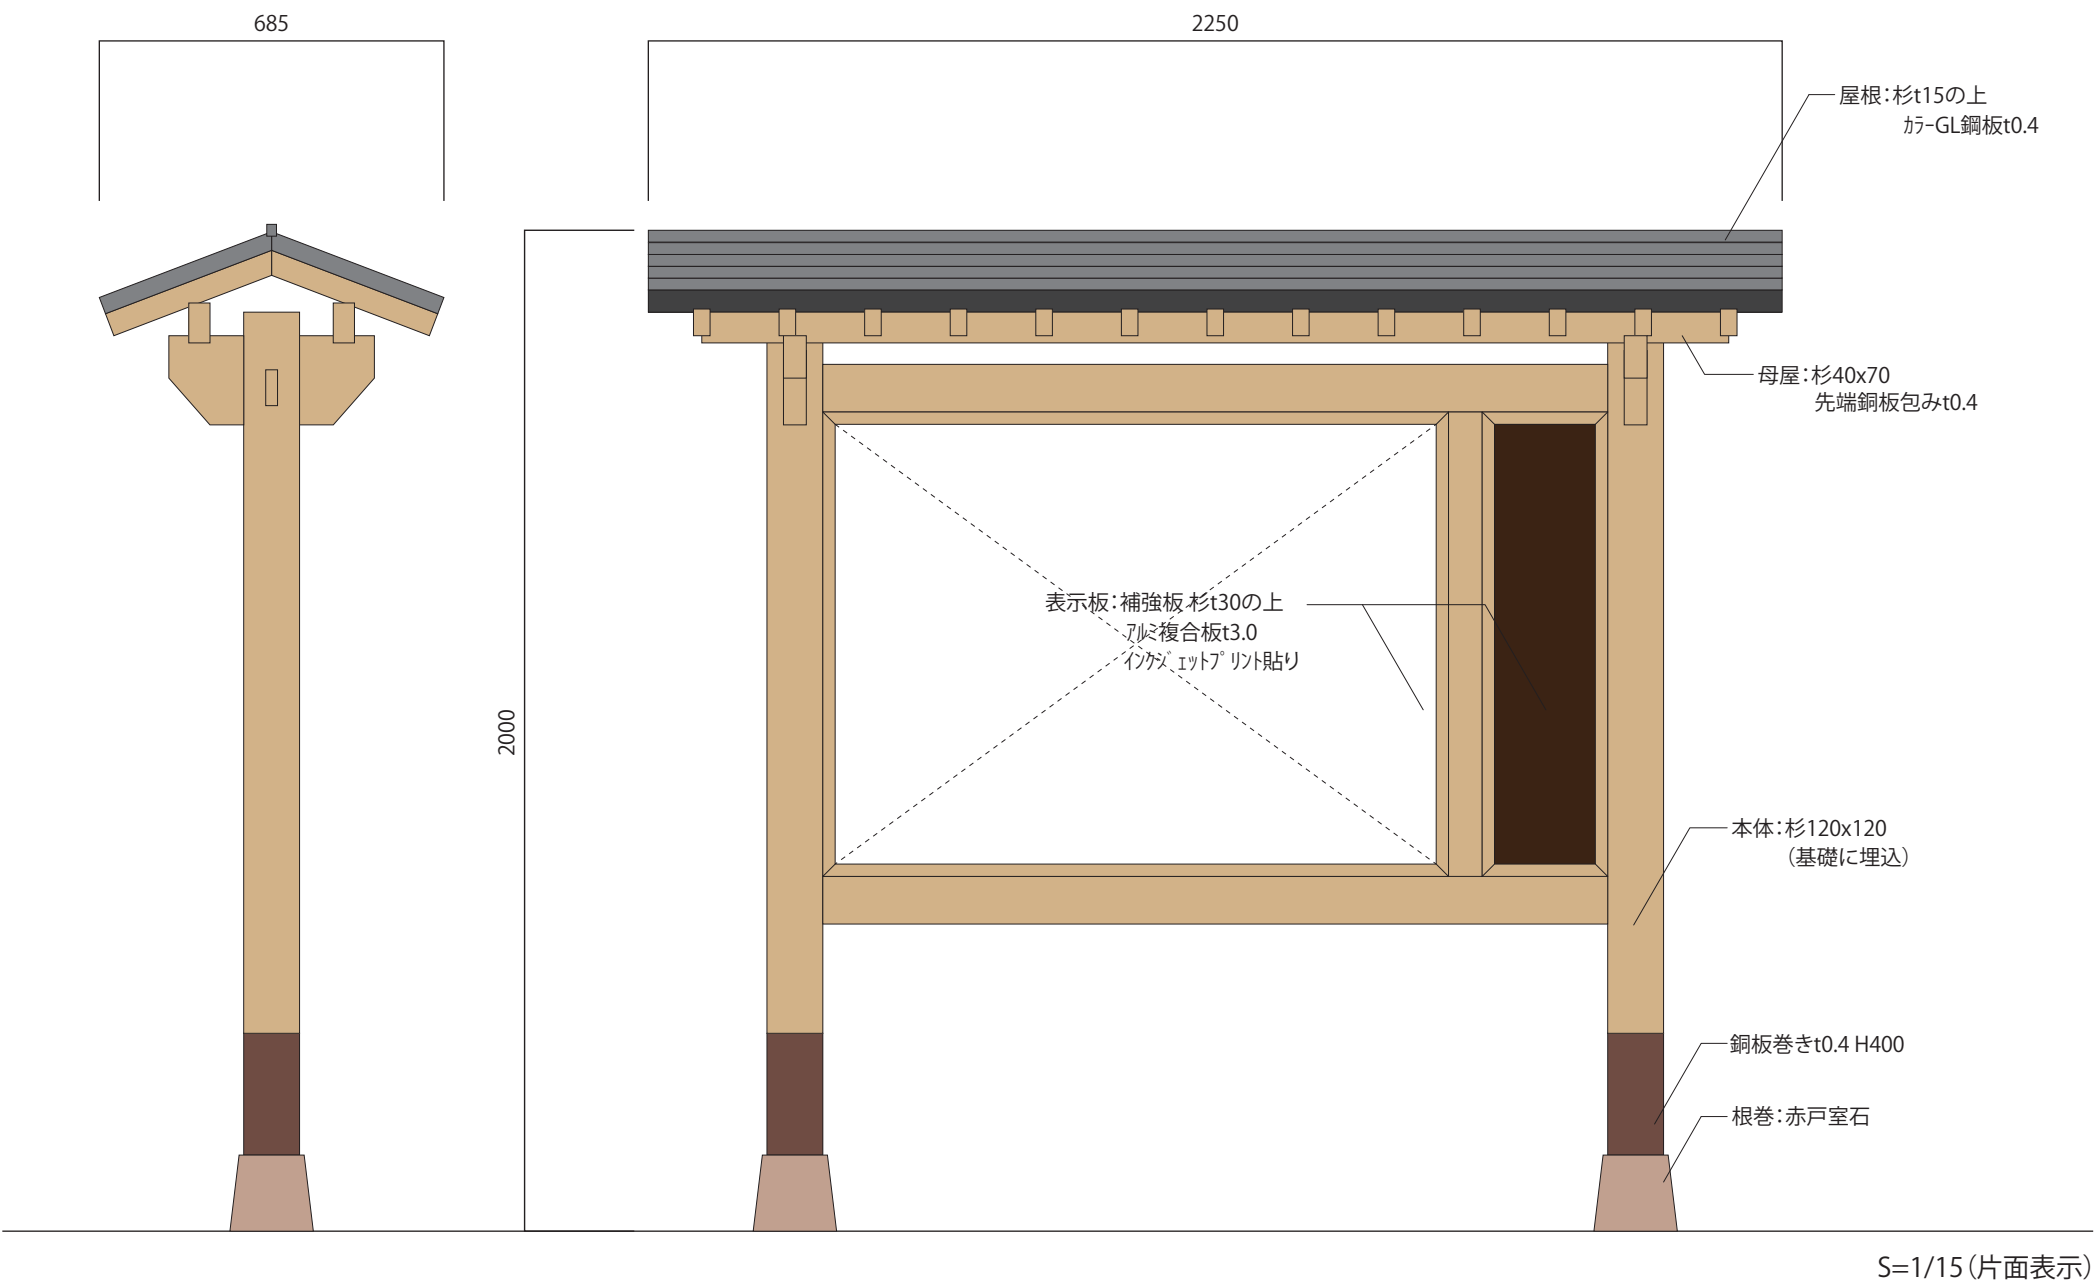


構造図

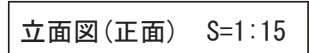






構造図

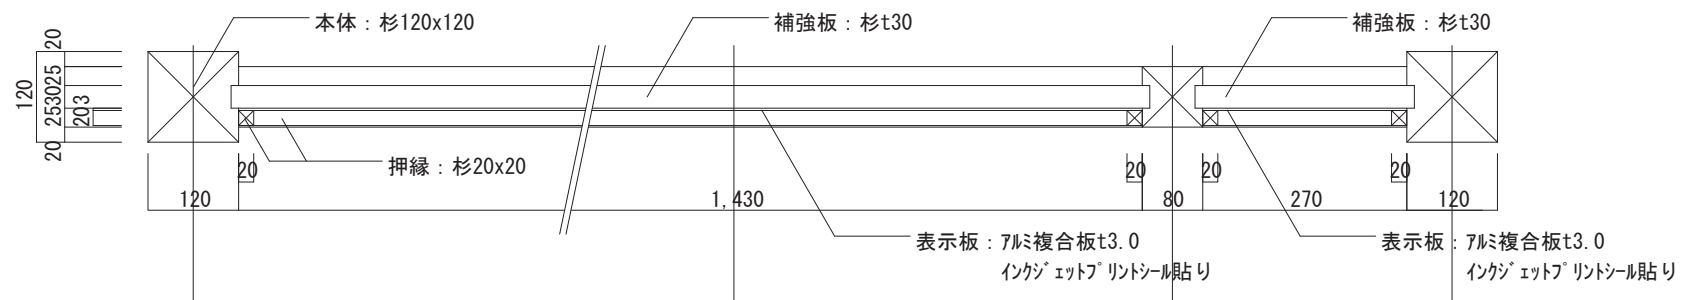


A-A' 断面図 S=1:10

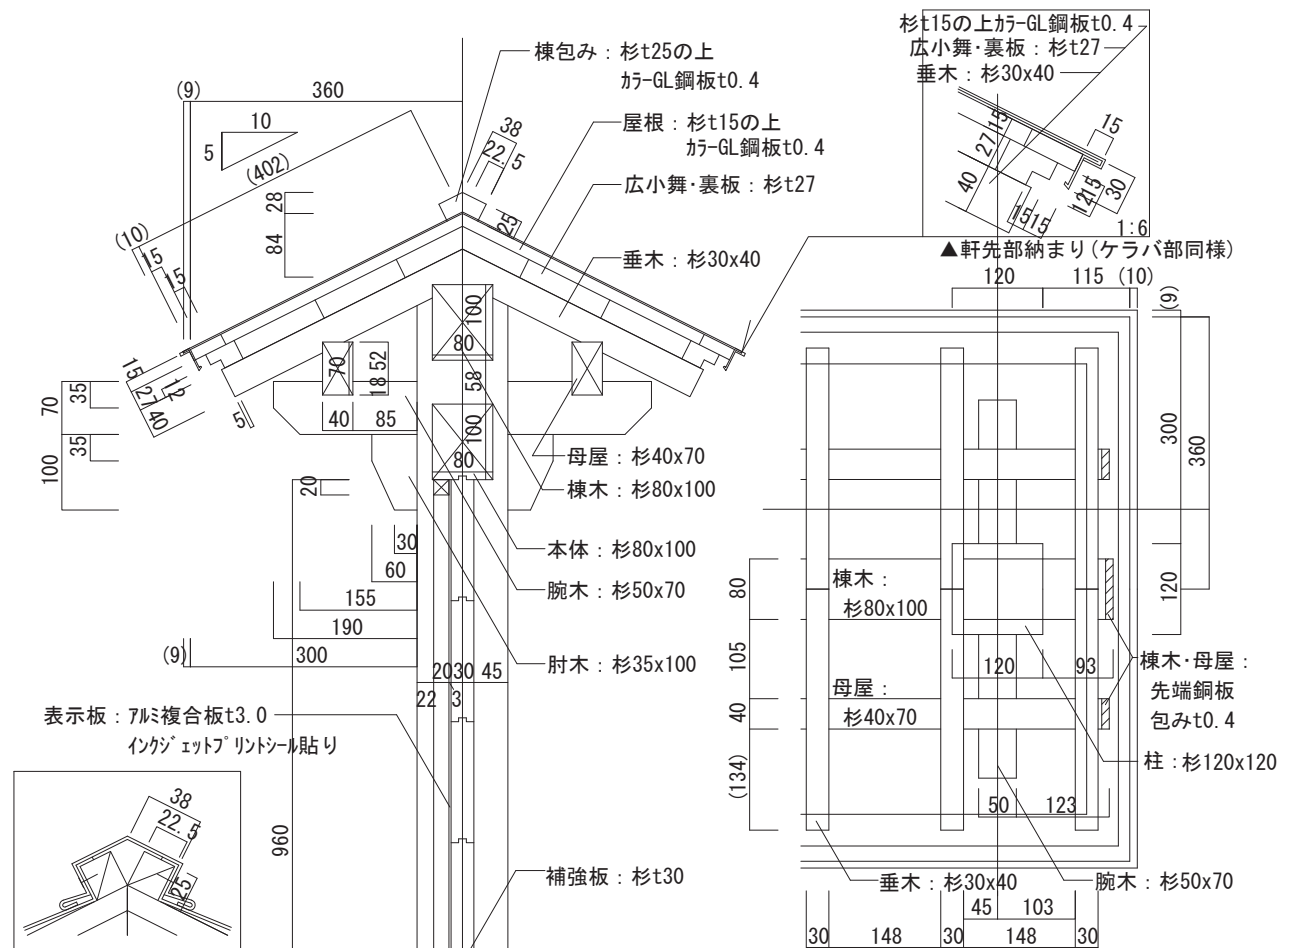

小屋組 S=1:10

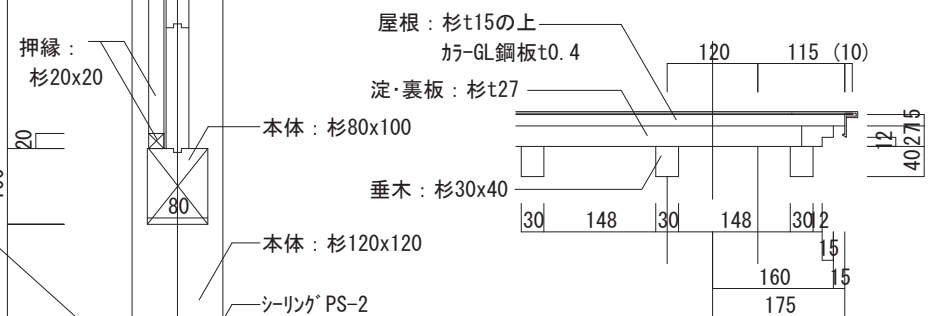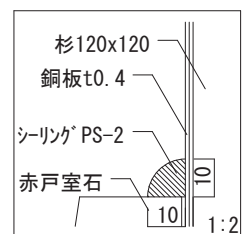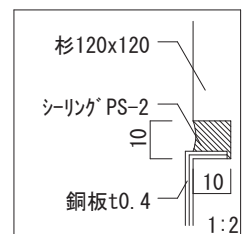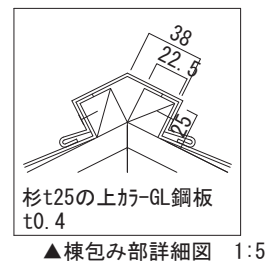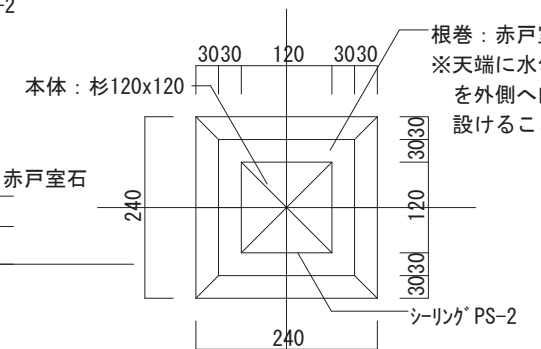ケラバ $S=1:10$ 

根卷 S=1:10

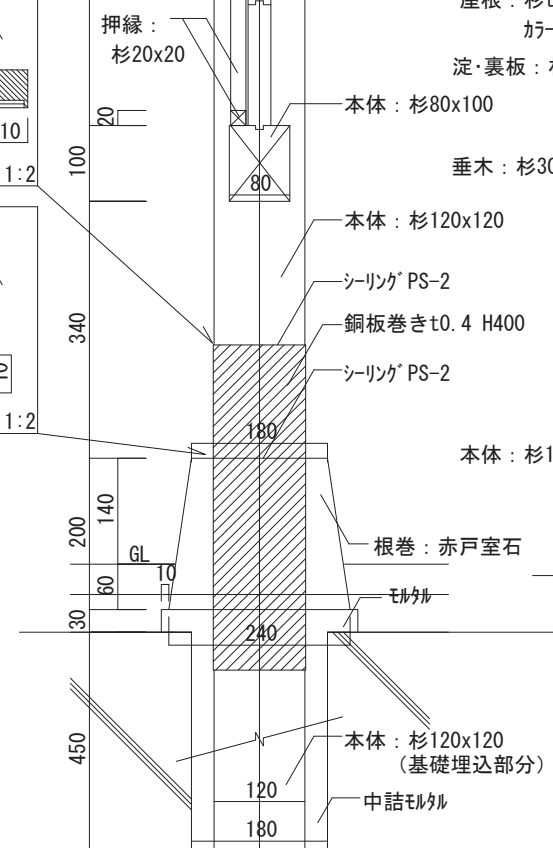

B-B' 断面图 S=1:10

※板面レイアウト含む

※設置面は別紙A-A' 新設断面図、B-B' 新設断面図を参照

※図中の木部寸法は仕上り寸法


※木部は全面(組み立て前の各部材毎, 見がかり・見え隠れ, 小口共)をWP塗とすること

※補強板及び見え隠れ材以外は上小節材を用いること



※木加工組の金具使用箇所を埋木により隠すこと

※木材は国産のものとする

意匠図 構造図

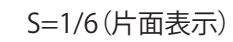

意匠図

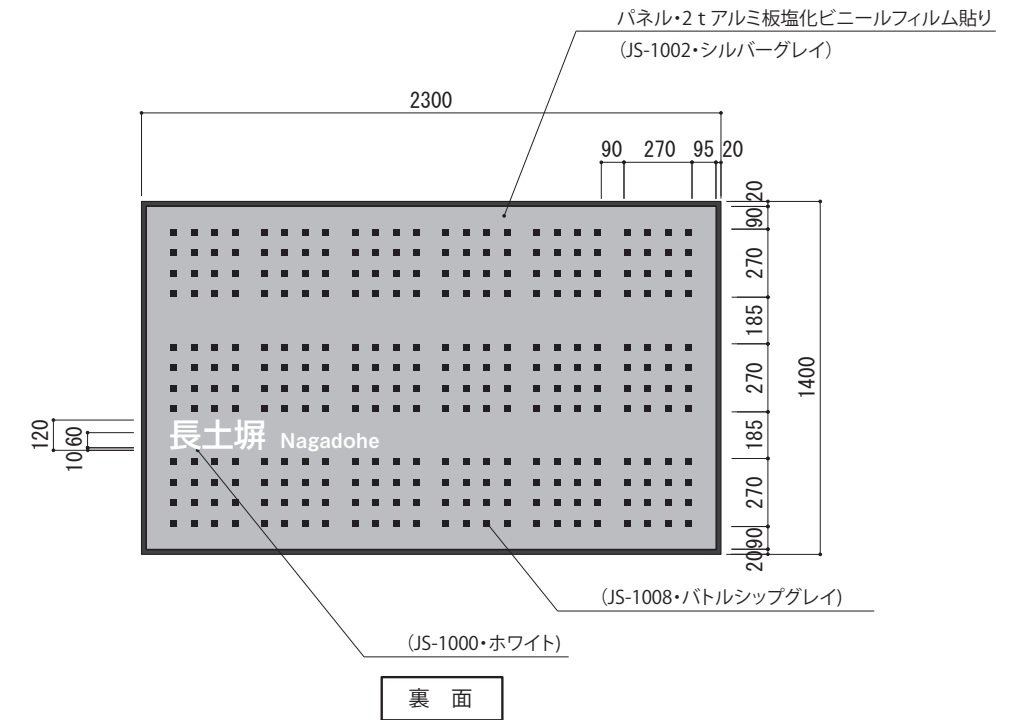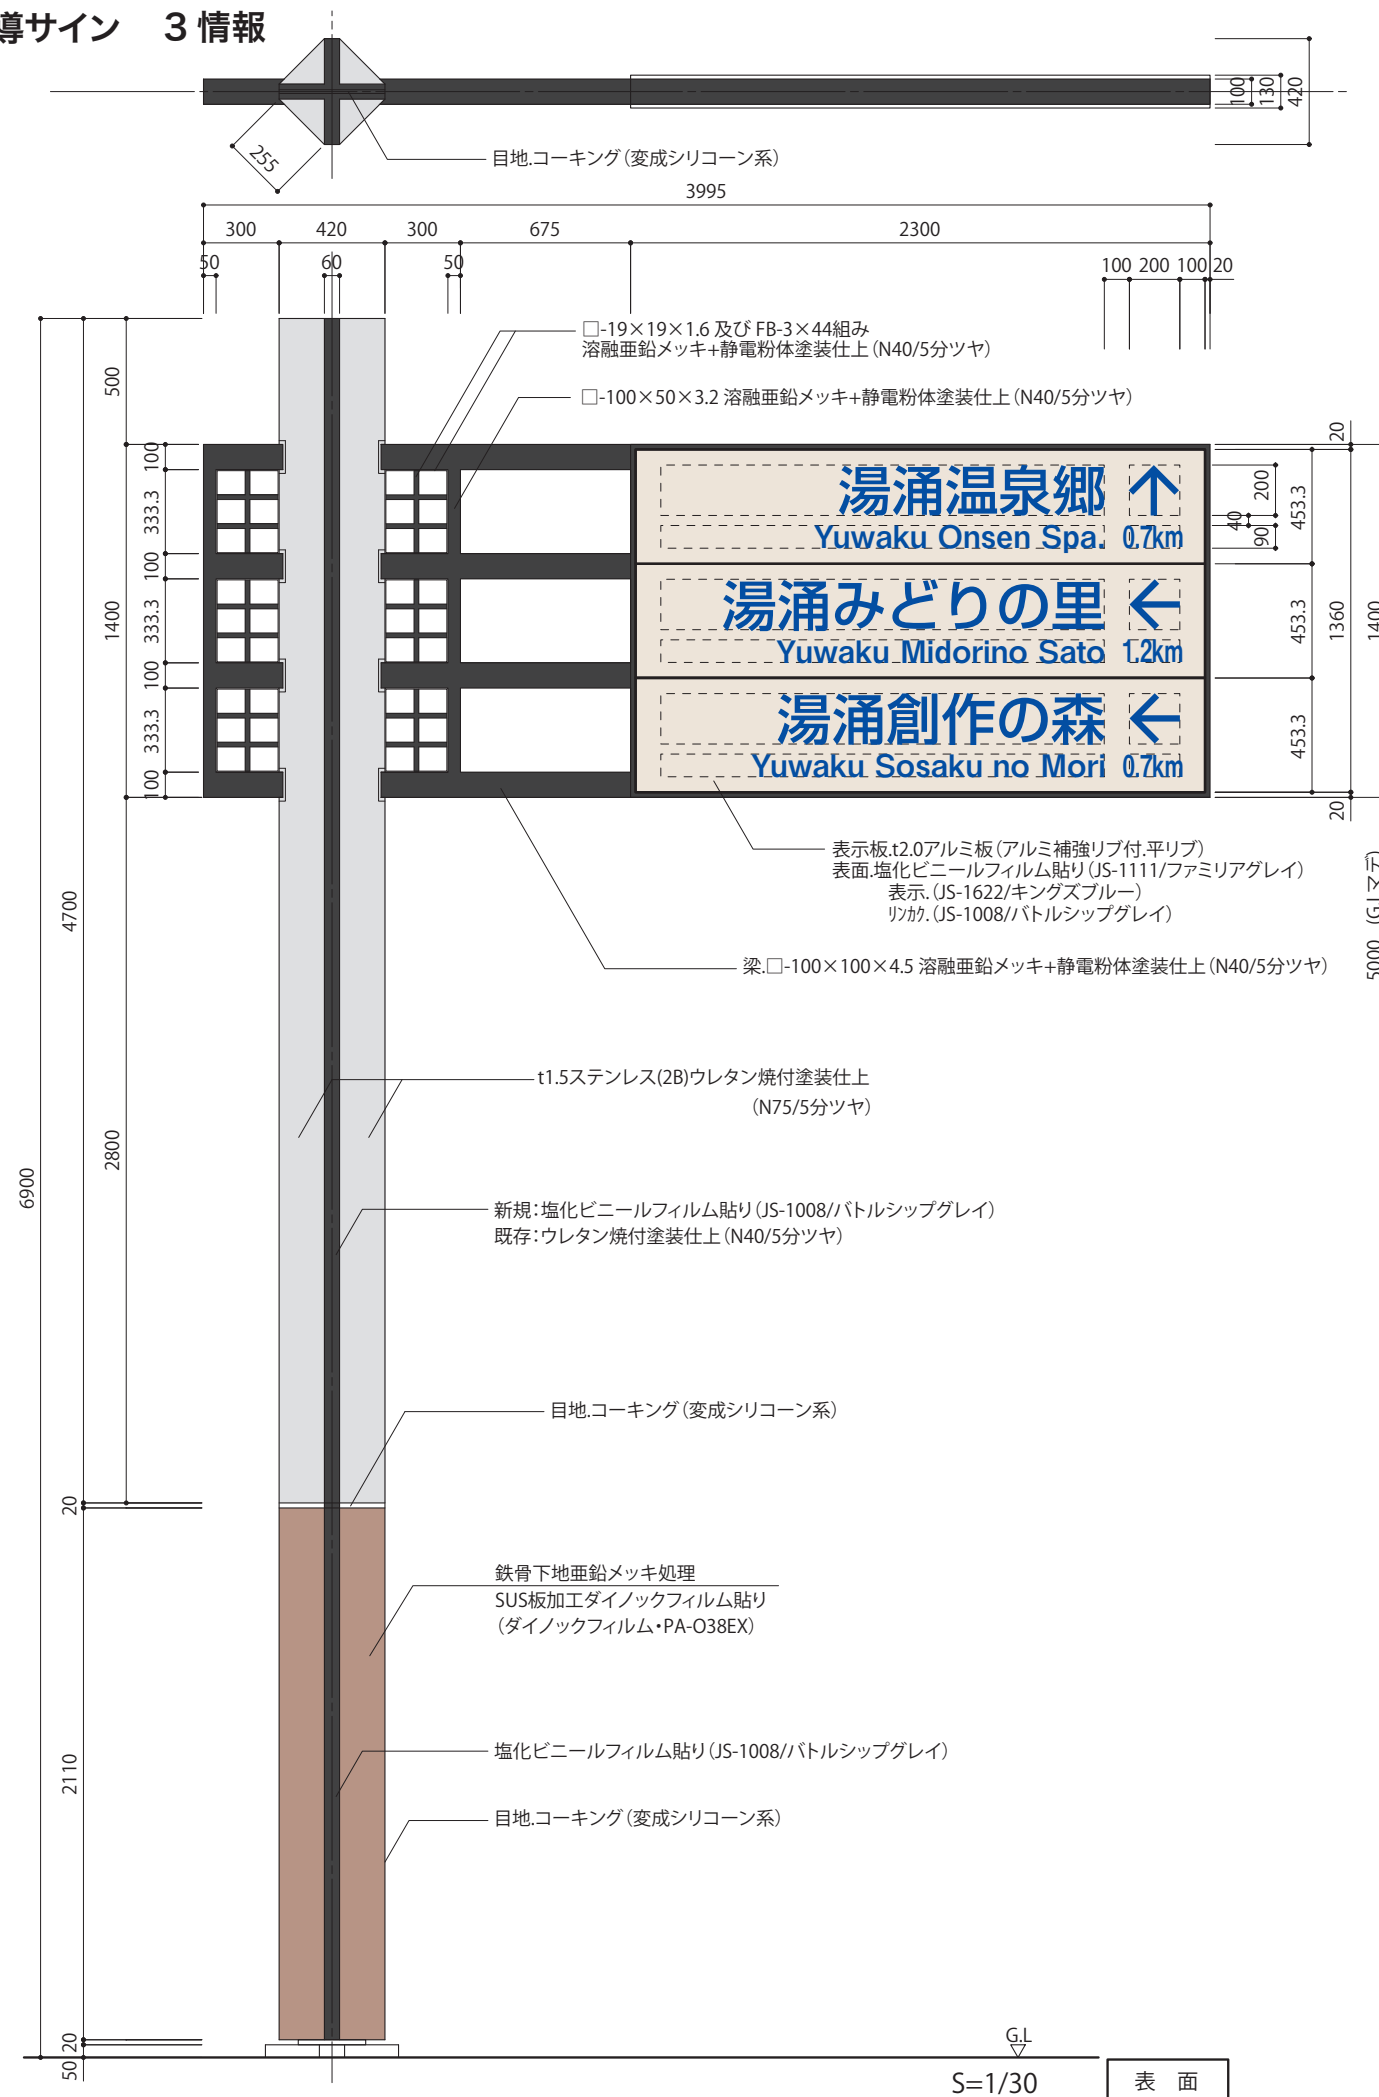

構造図



Technical drawing of the BPL・ANCBOLT connection, showing three views: a side elevation, a top view of the BPL-25 plate, and a top view of the ANCBOLT plate.


Side Elevation: Shows a 2300mm wide plate with four horizontal ribs. The total height is 1400mm. The ribs are labeled "アルミ補強リブ (平リブ)". The plate thickness is 20mm.

Top View of BPL-25 Plate: Shows a 600mm wide plate with 75mm edge distances and 225mm spacing between ribs. The plate is labeled "BPL-25".

Top View of ANCBOLT Plate: Shows a 550mm wide plate with 50mm edge distances and 225mm spacing between bolts. The plate is labeled "PL-6". The ANCBOLT is 8-25φ. The plate height is 900mm, with 100mm top and bottom flanges and 450mm vertical spacing between bolts. The bolts are labeled "ANCBOLT. 8-25φ". The plate is labeled "(溶融亜鉛メッキ)".

Detail View: Shows a cross-section of the BPL-25 plate with a 10mm thickness and a 10mm gap between the ribs.


Legend: BPL・ANCBOLT詳細図 1 : 30



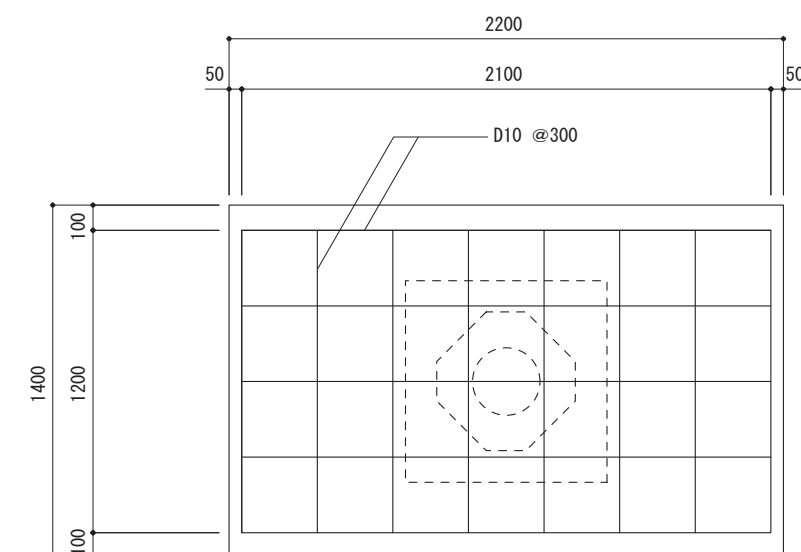


基礎・鉄骨図 S=1/30

※鉄骨は全て溶融亜鉛メッキとする。

構造図

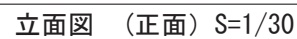

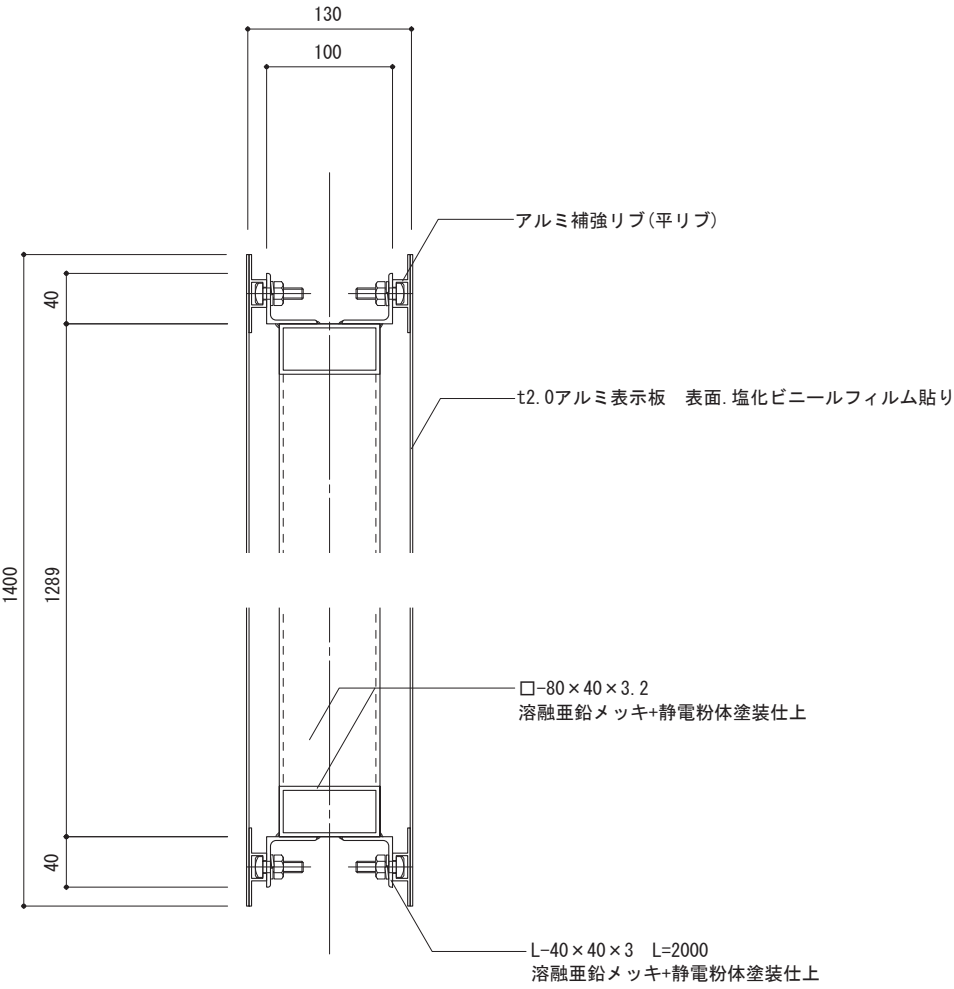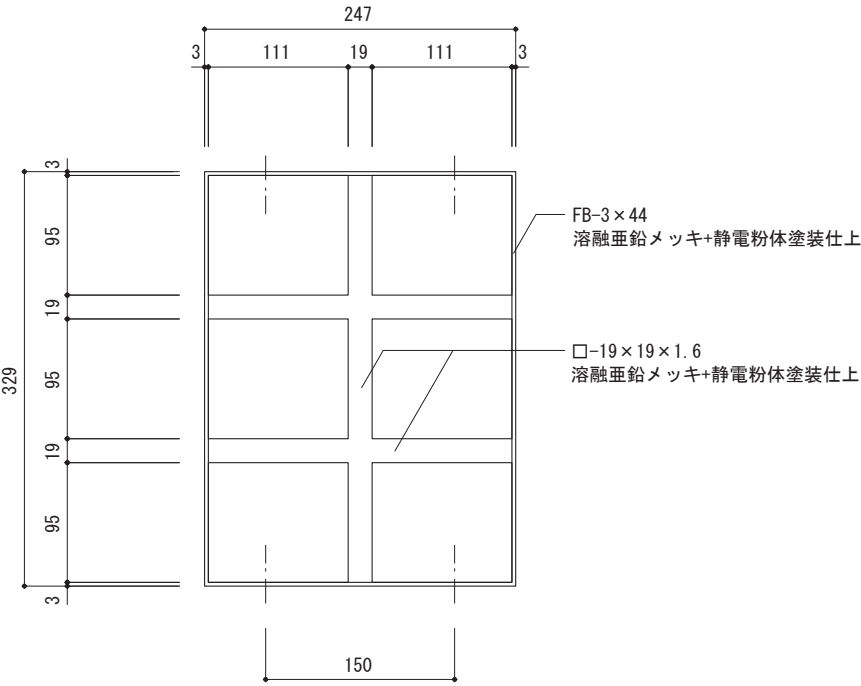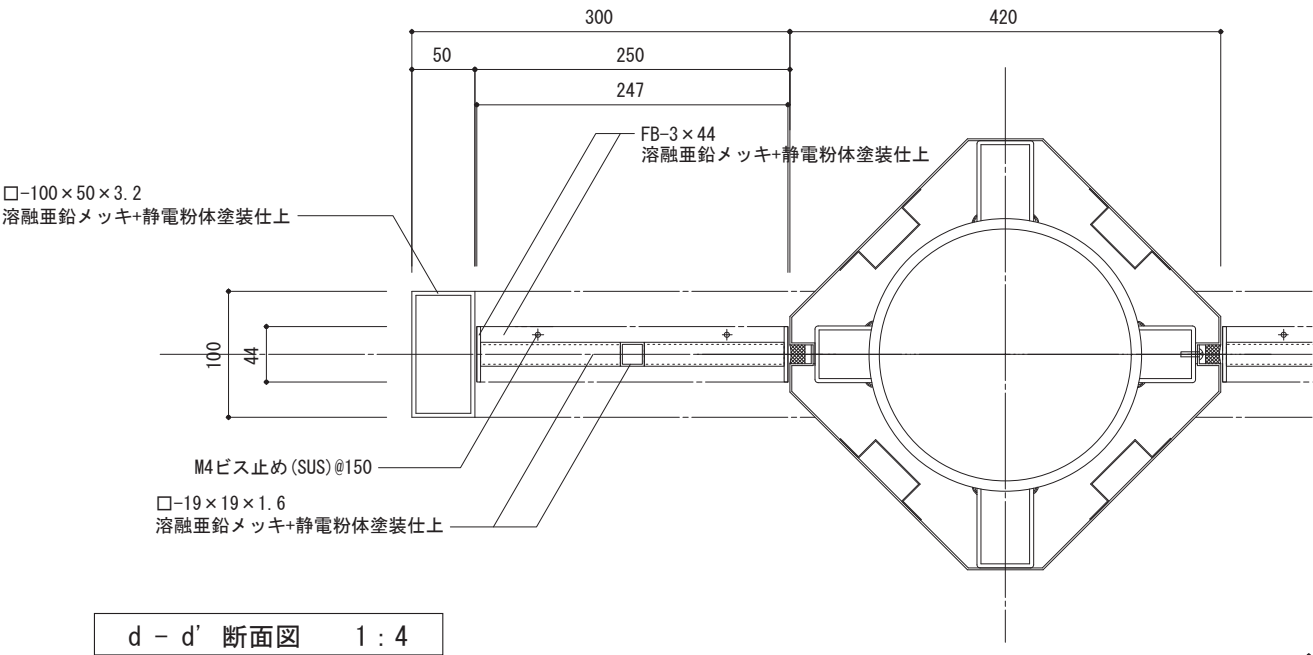



※表示板裏面は、鉄骨と共色塗装とする。(補強リブ共)

e - e' 断面図 1 : 6

4-8 車両系 誘導サイン 3 情報 【既存改修】



構造図

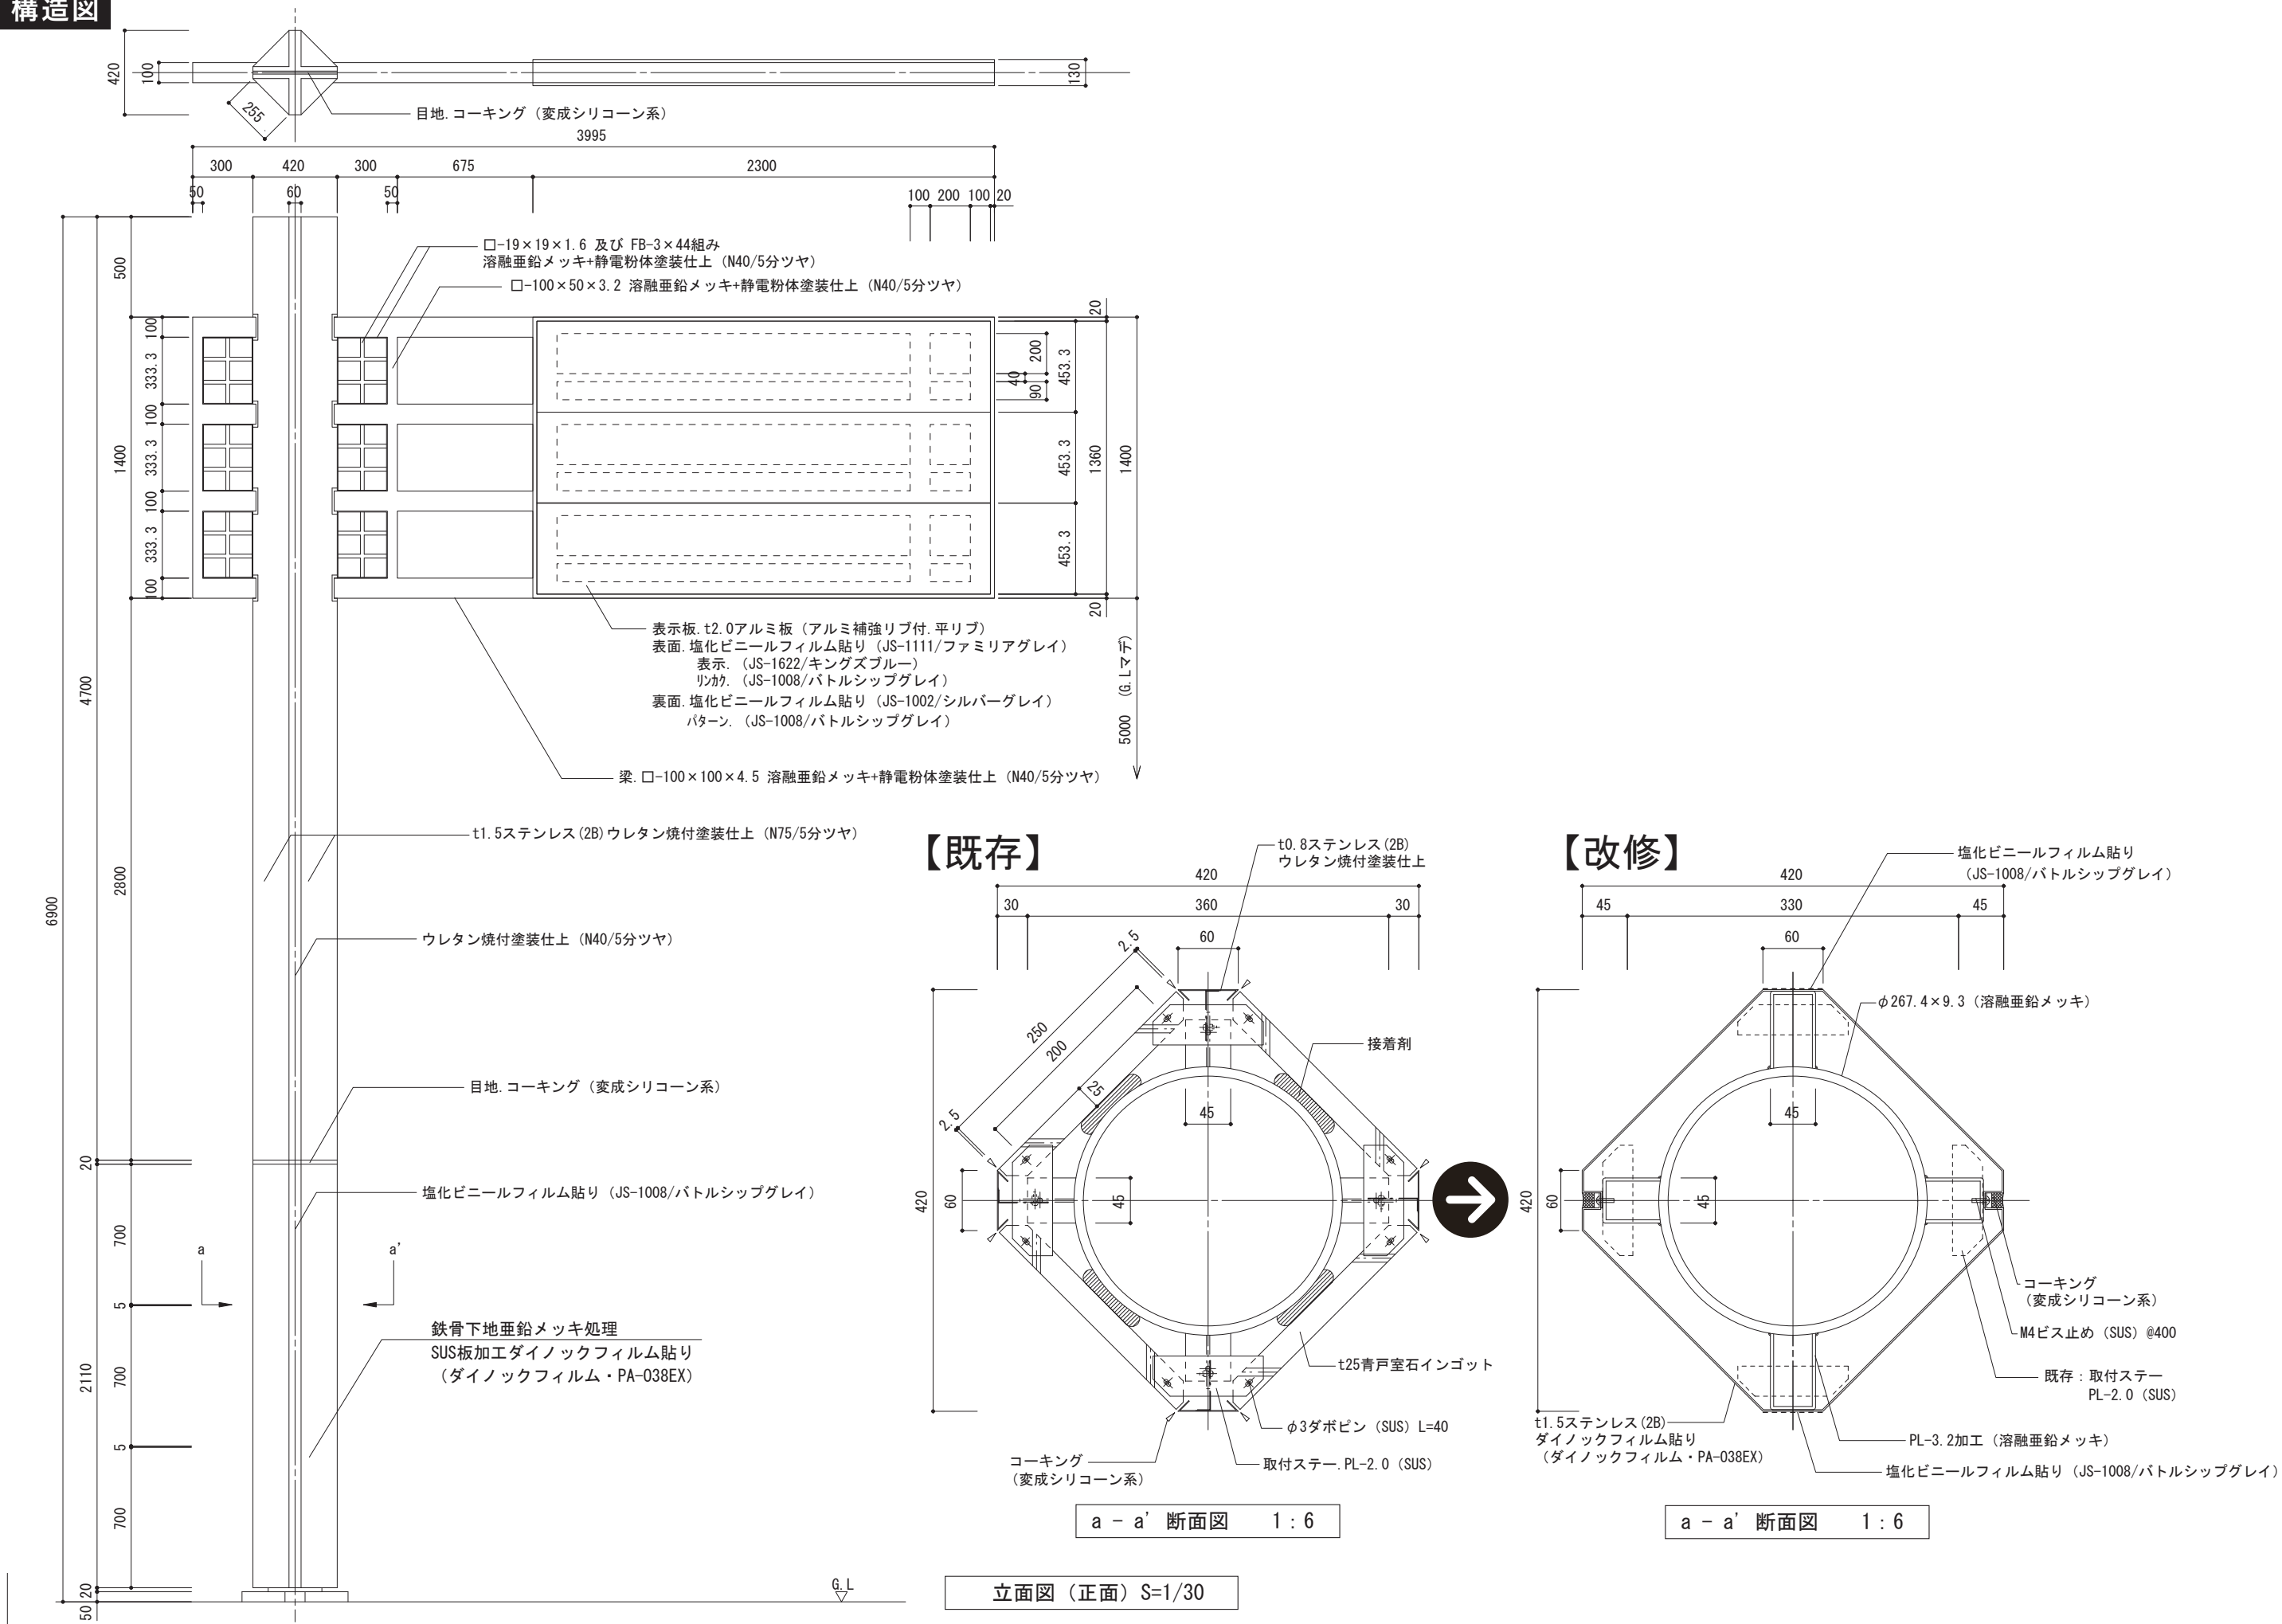

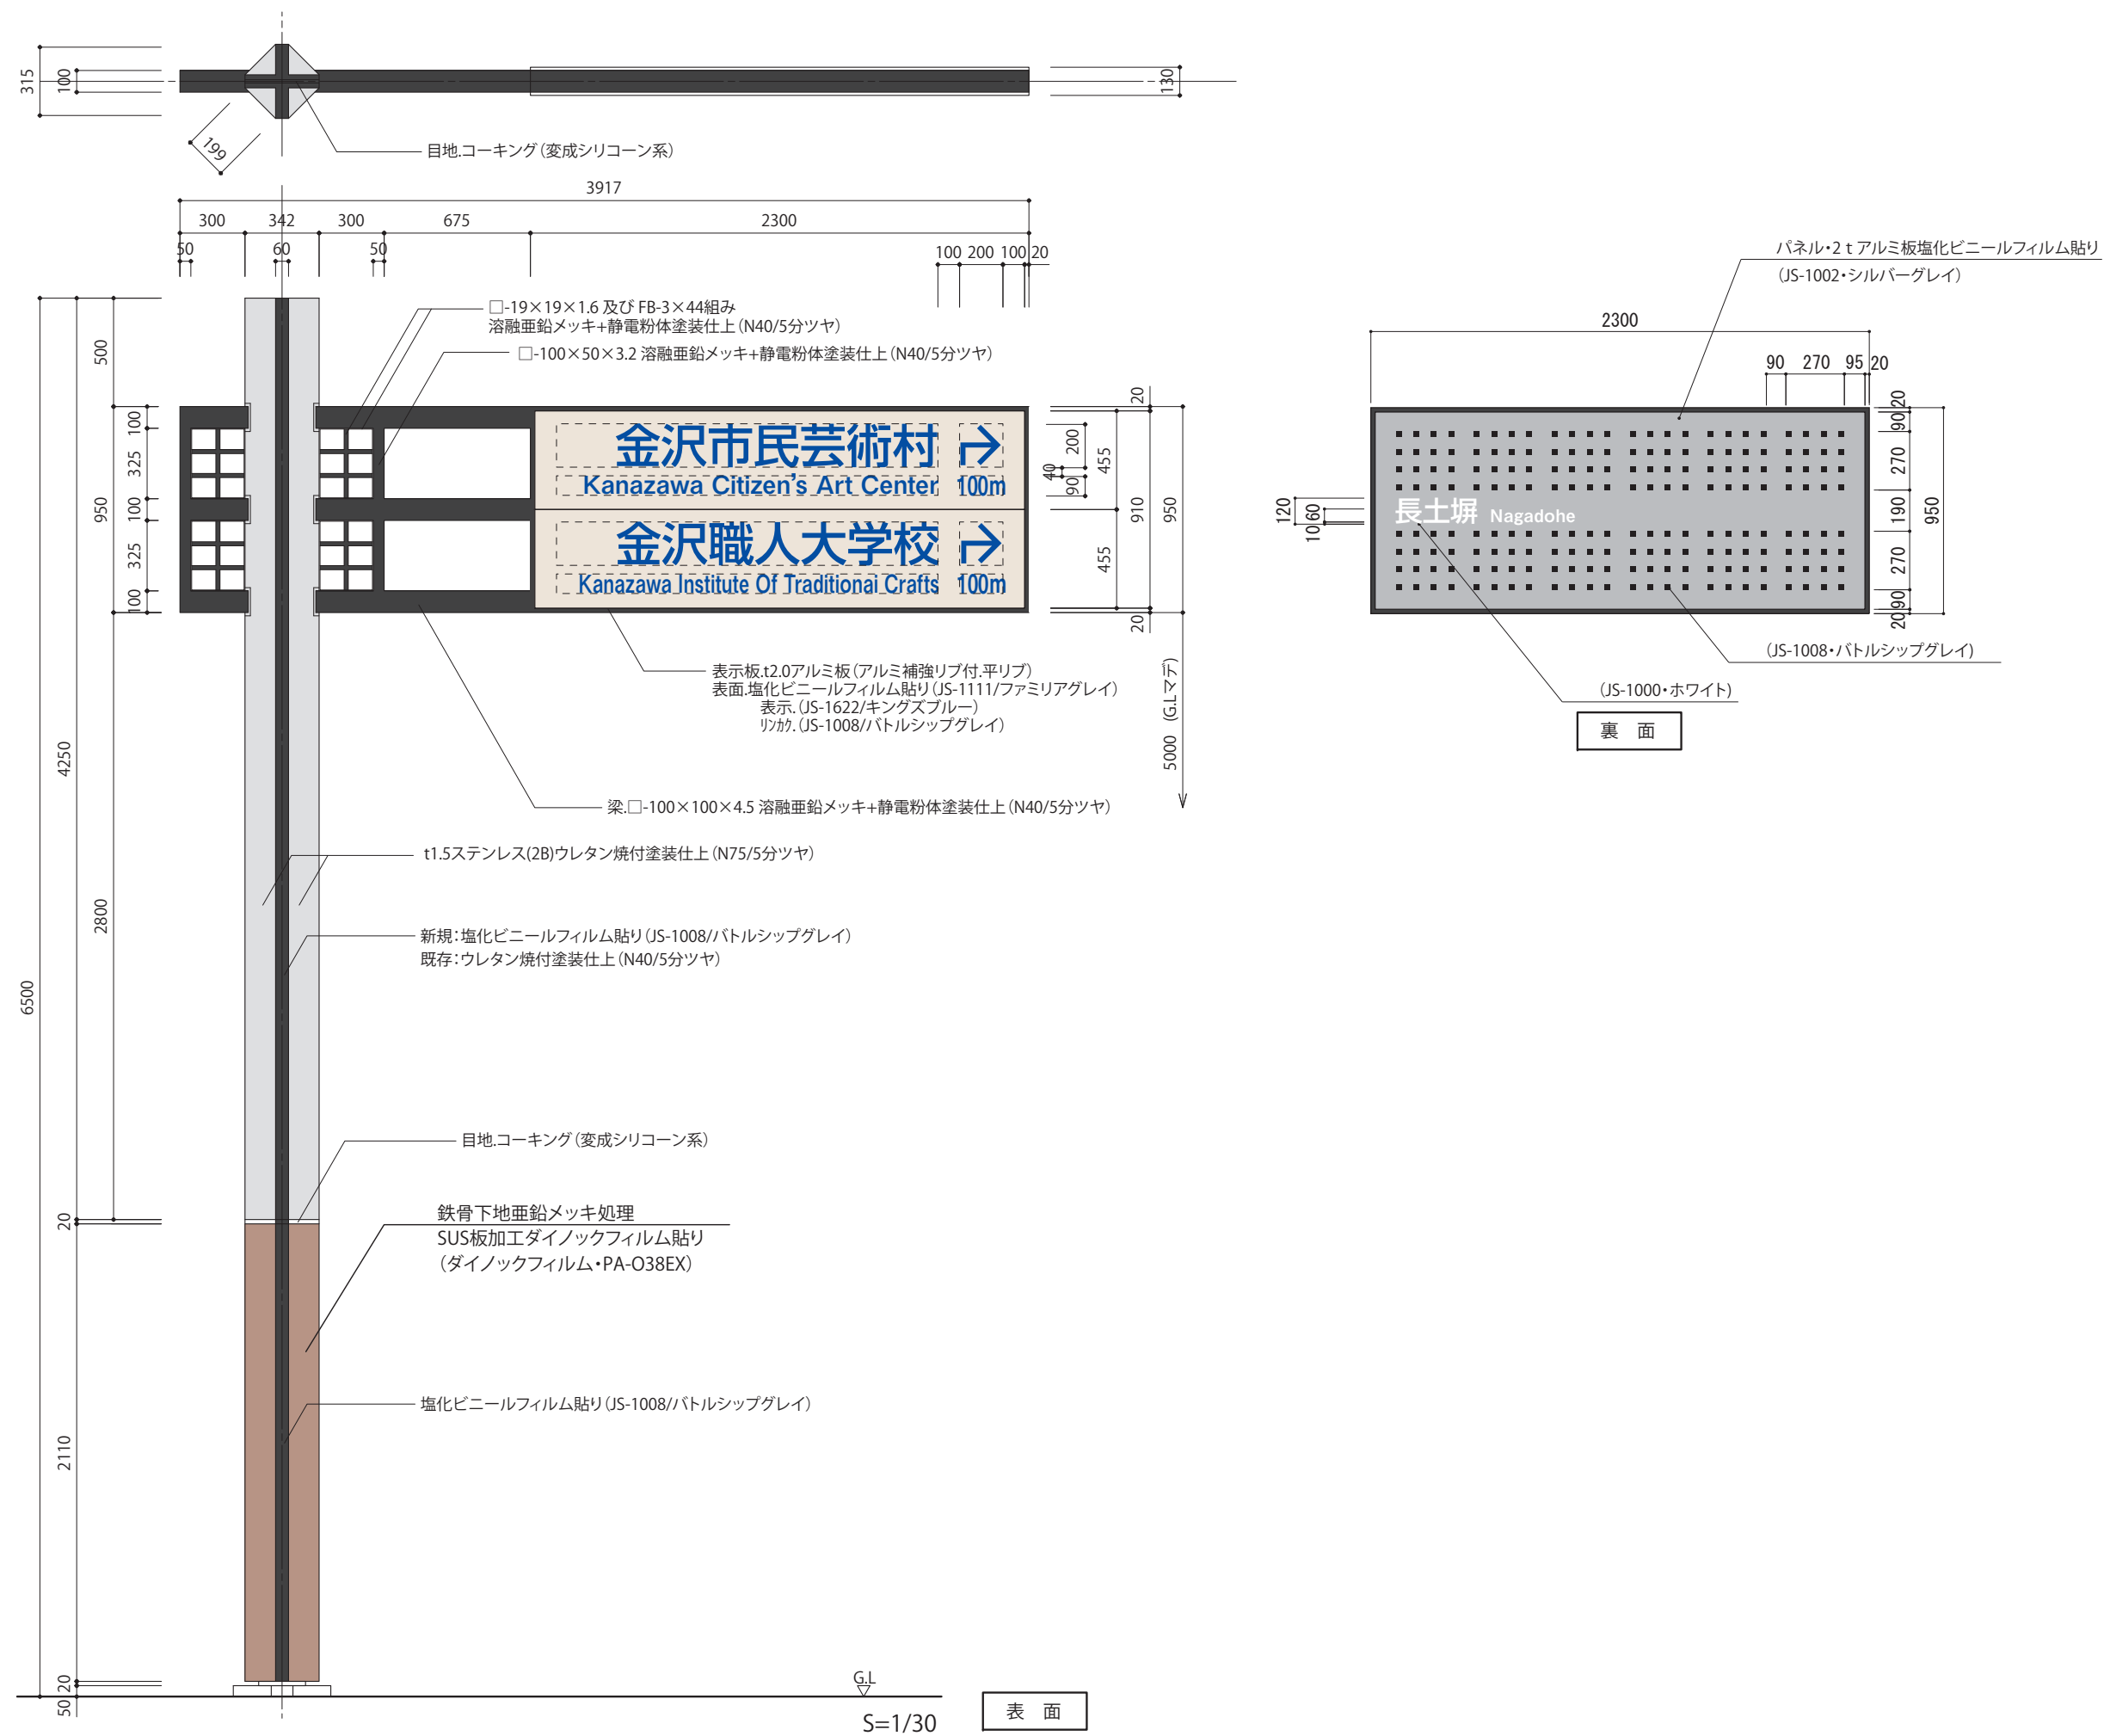


4-8 車両系 誘導サイン 2 情報 【新規】

構造図

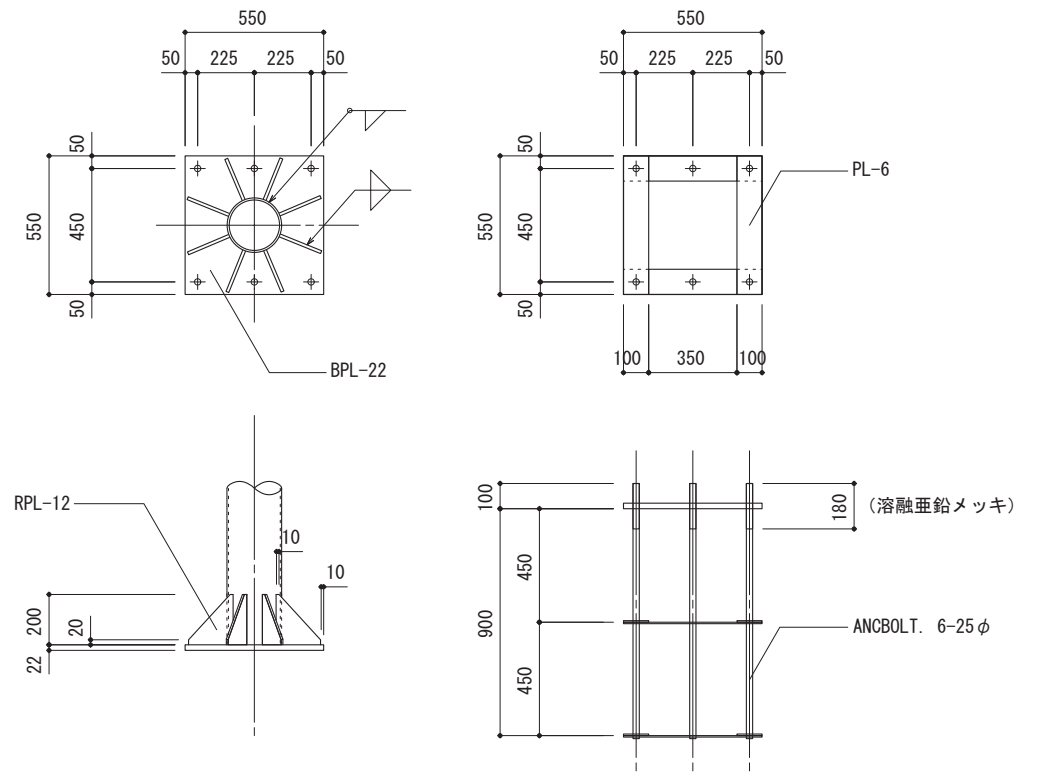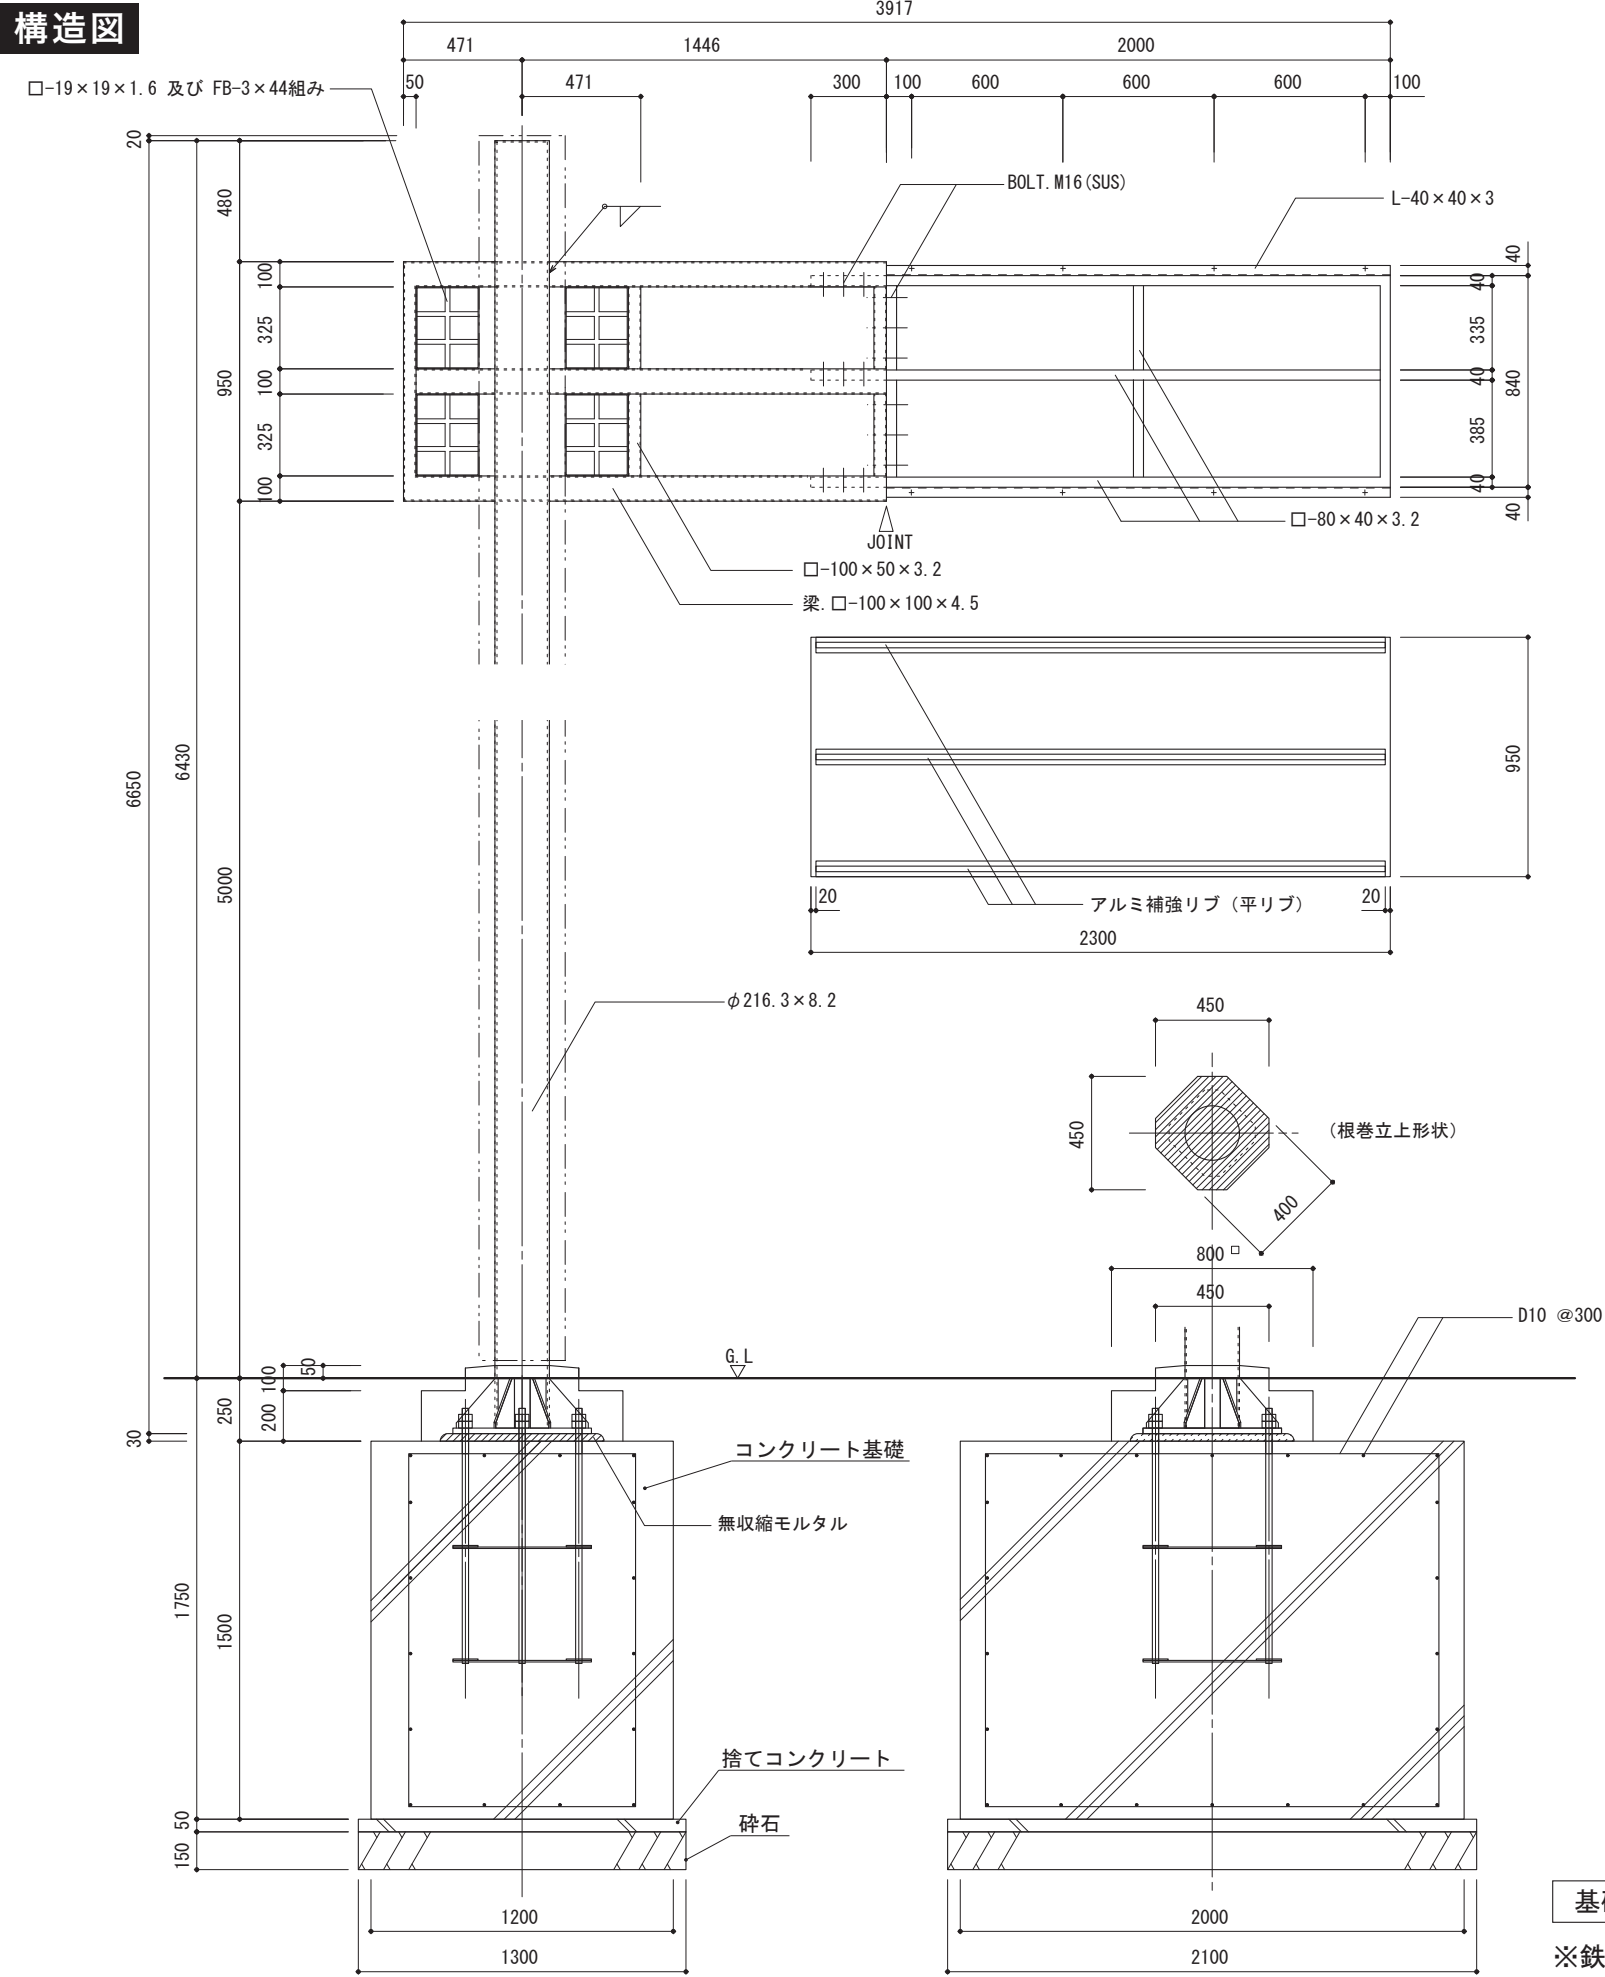

BPL・ANC BOLT詳細図 1 : 30

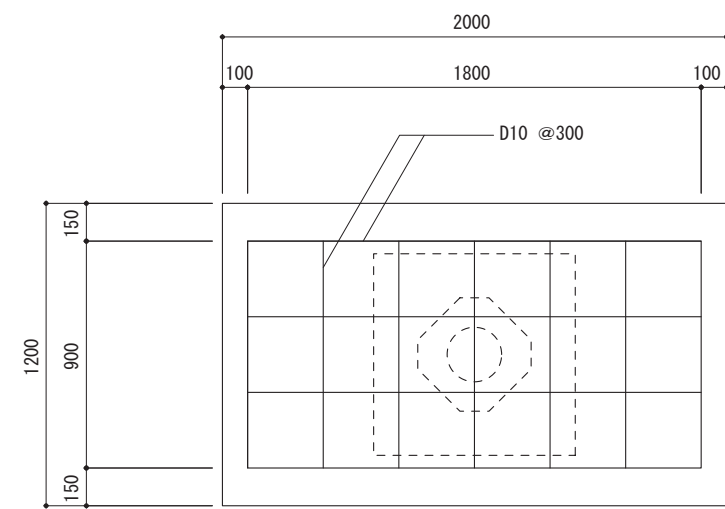


基礎・鉄骨図 S=1/30

※鉄骨は全て溶融亜鉛メッキとする。


4-8 車両系 誘導サイン 2 情報 【新規】

構造図

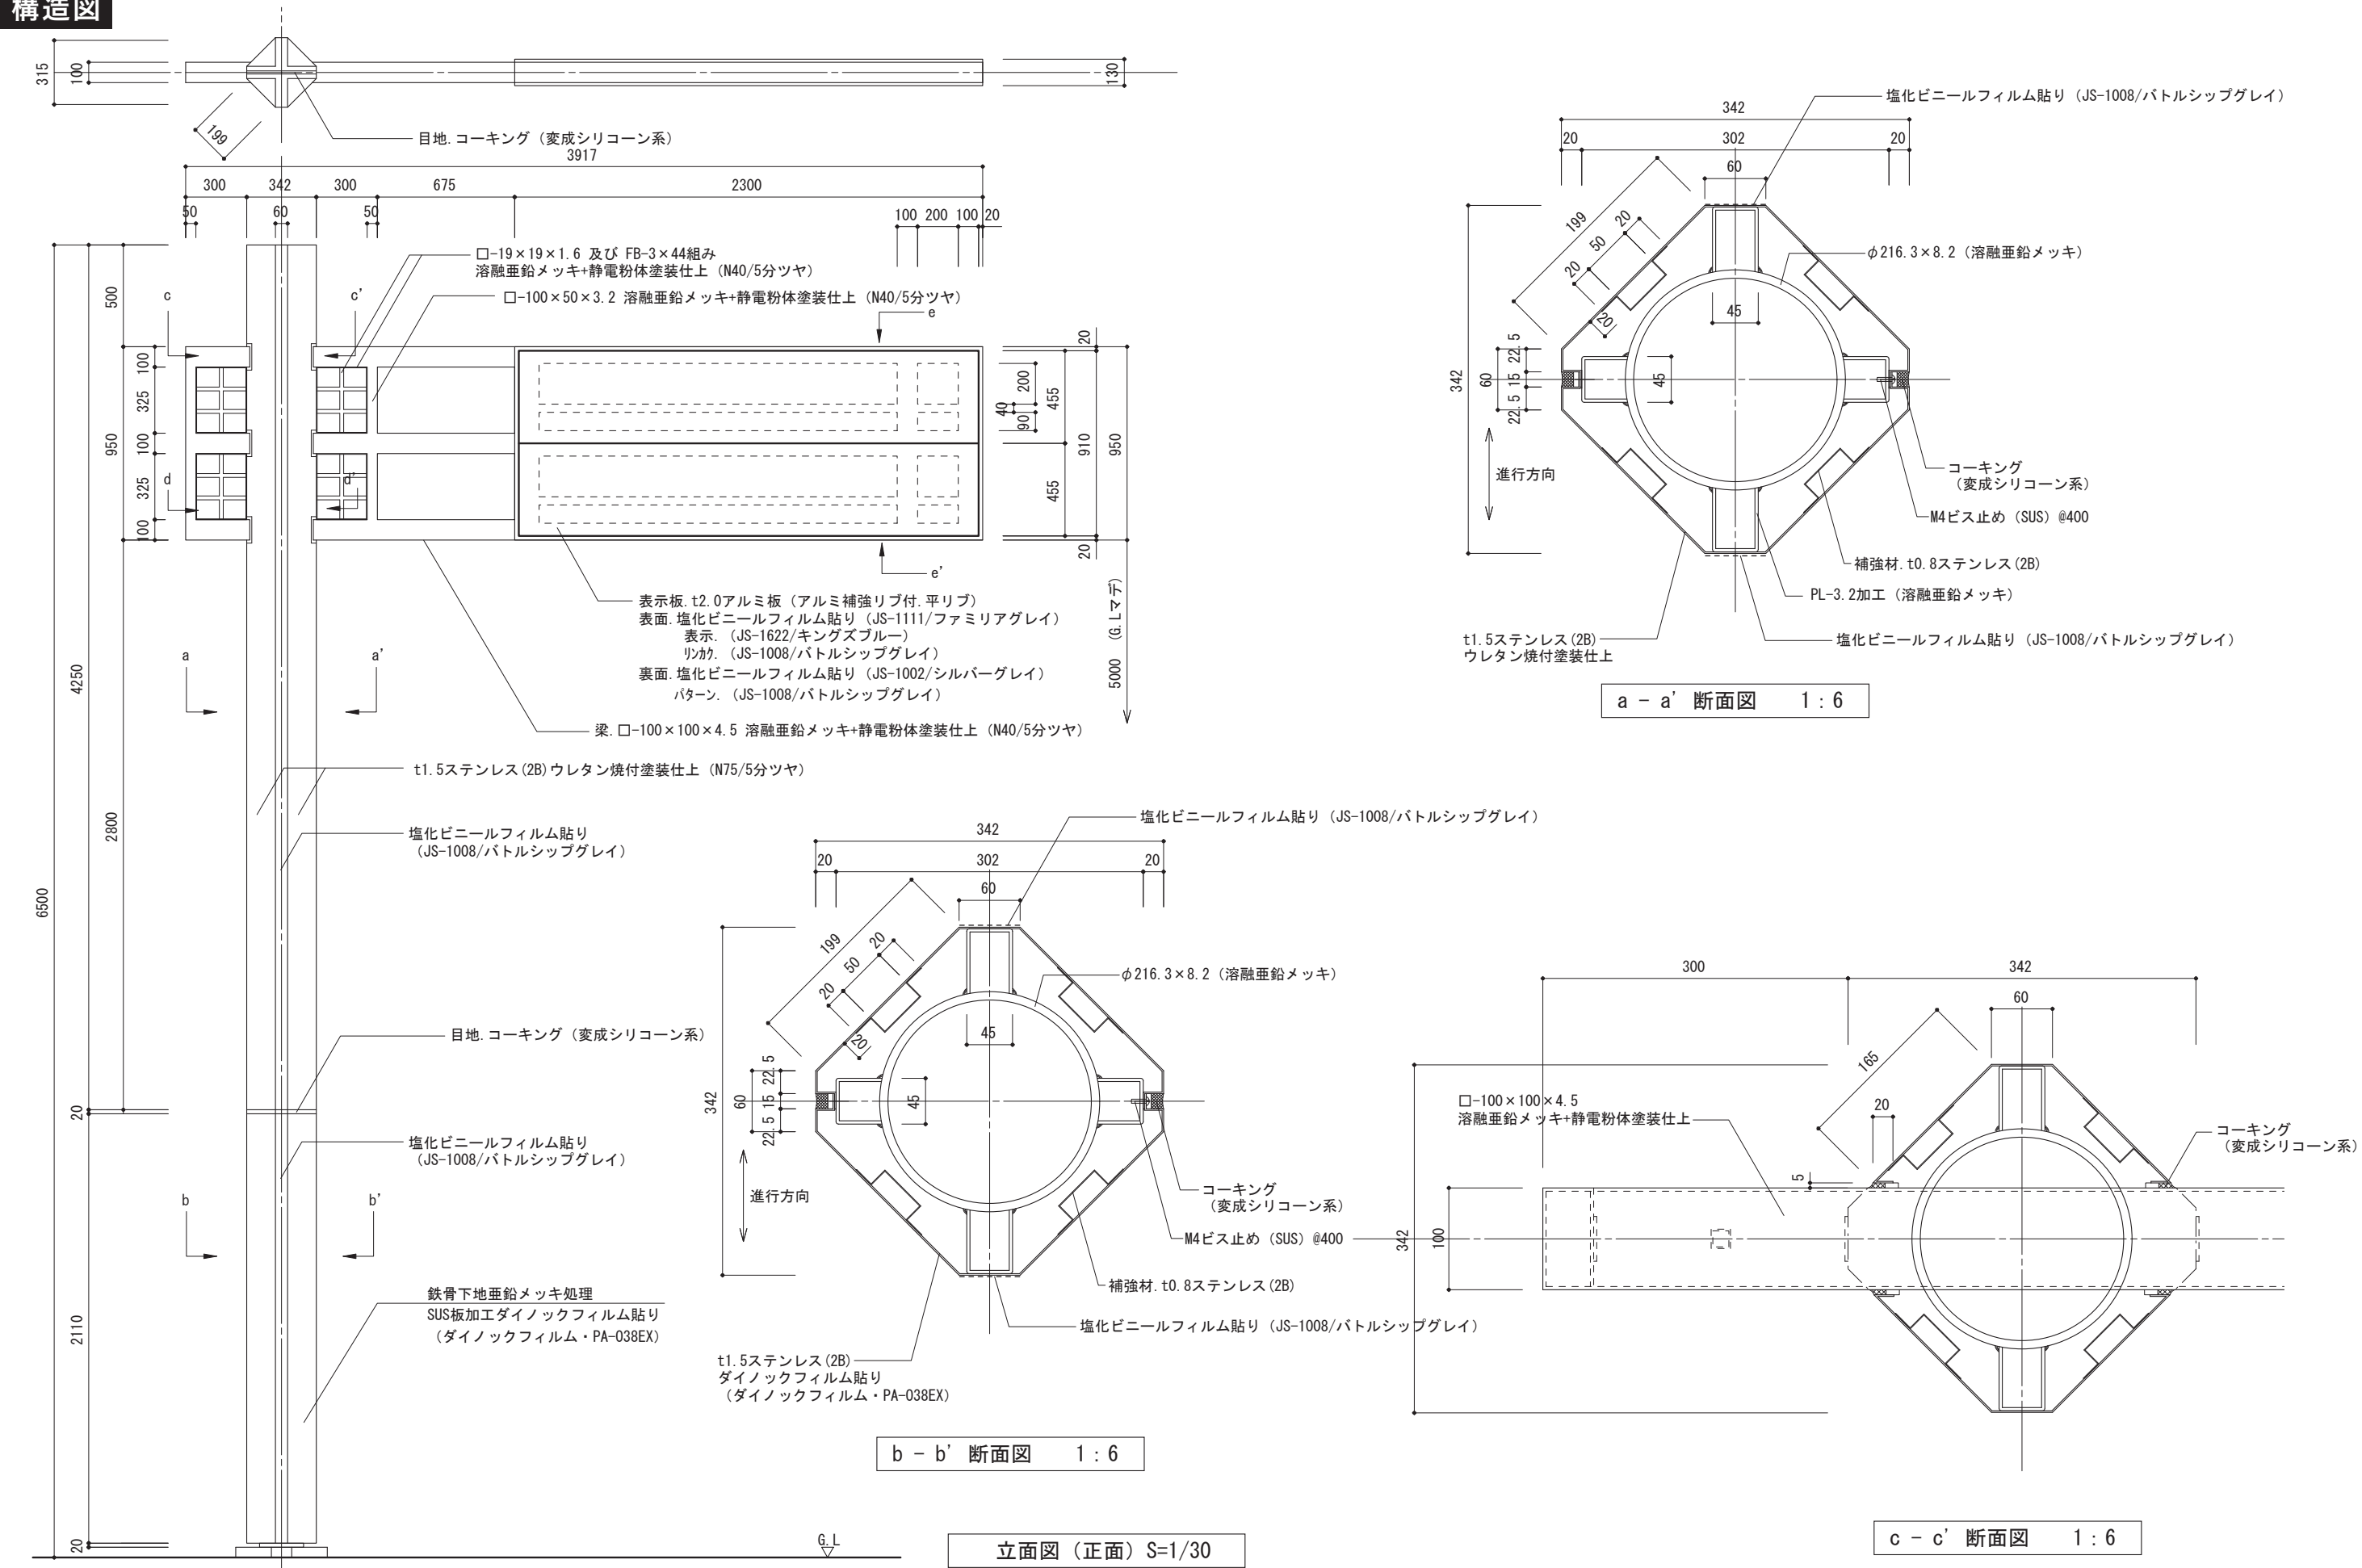

4-8 車両系 誘導サイン 2 情報 【新規】

構造図

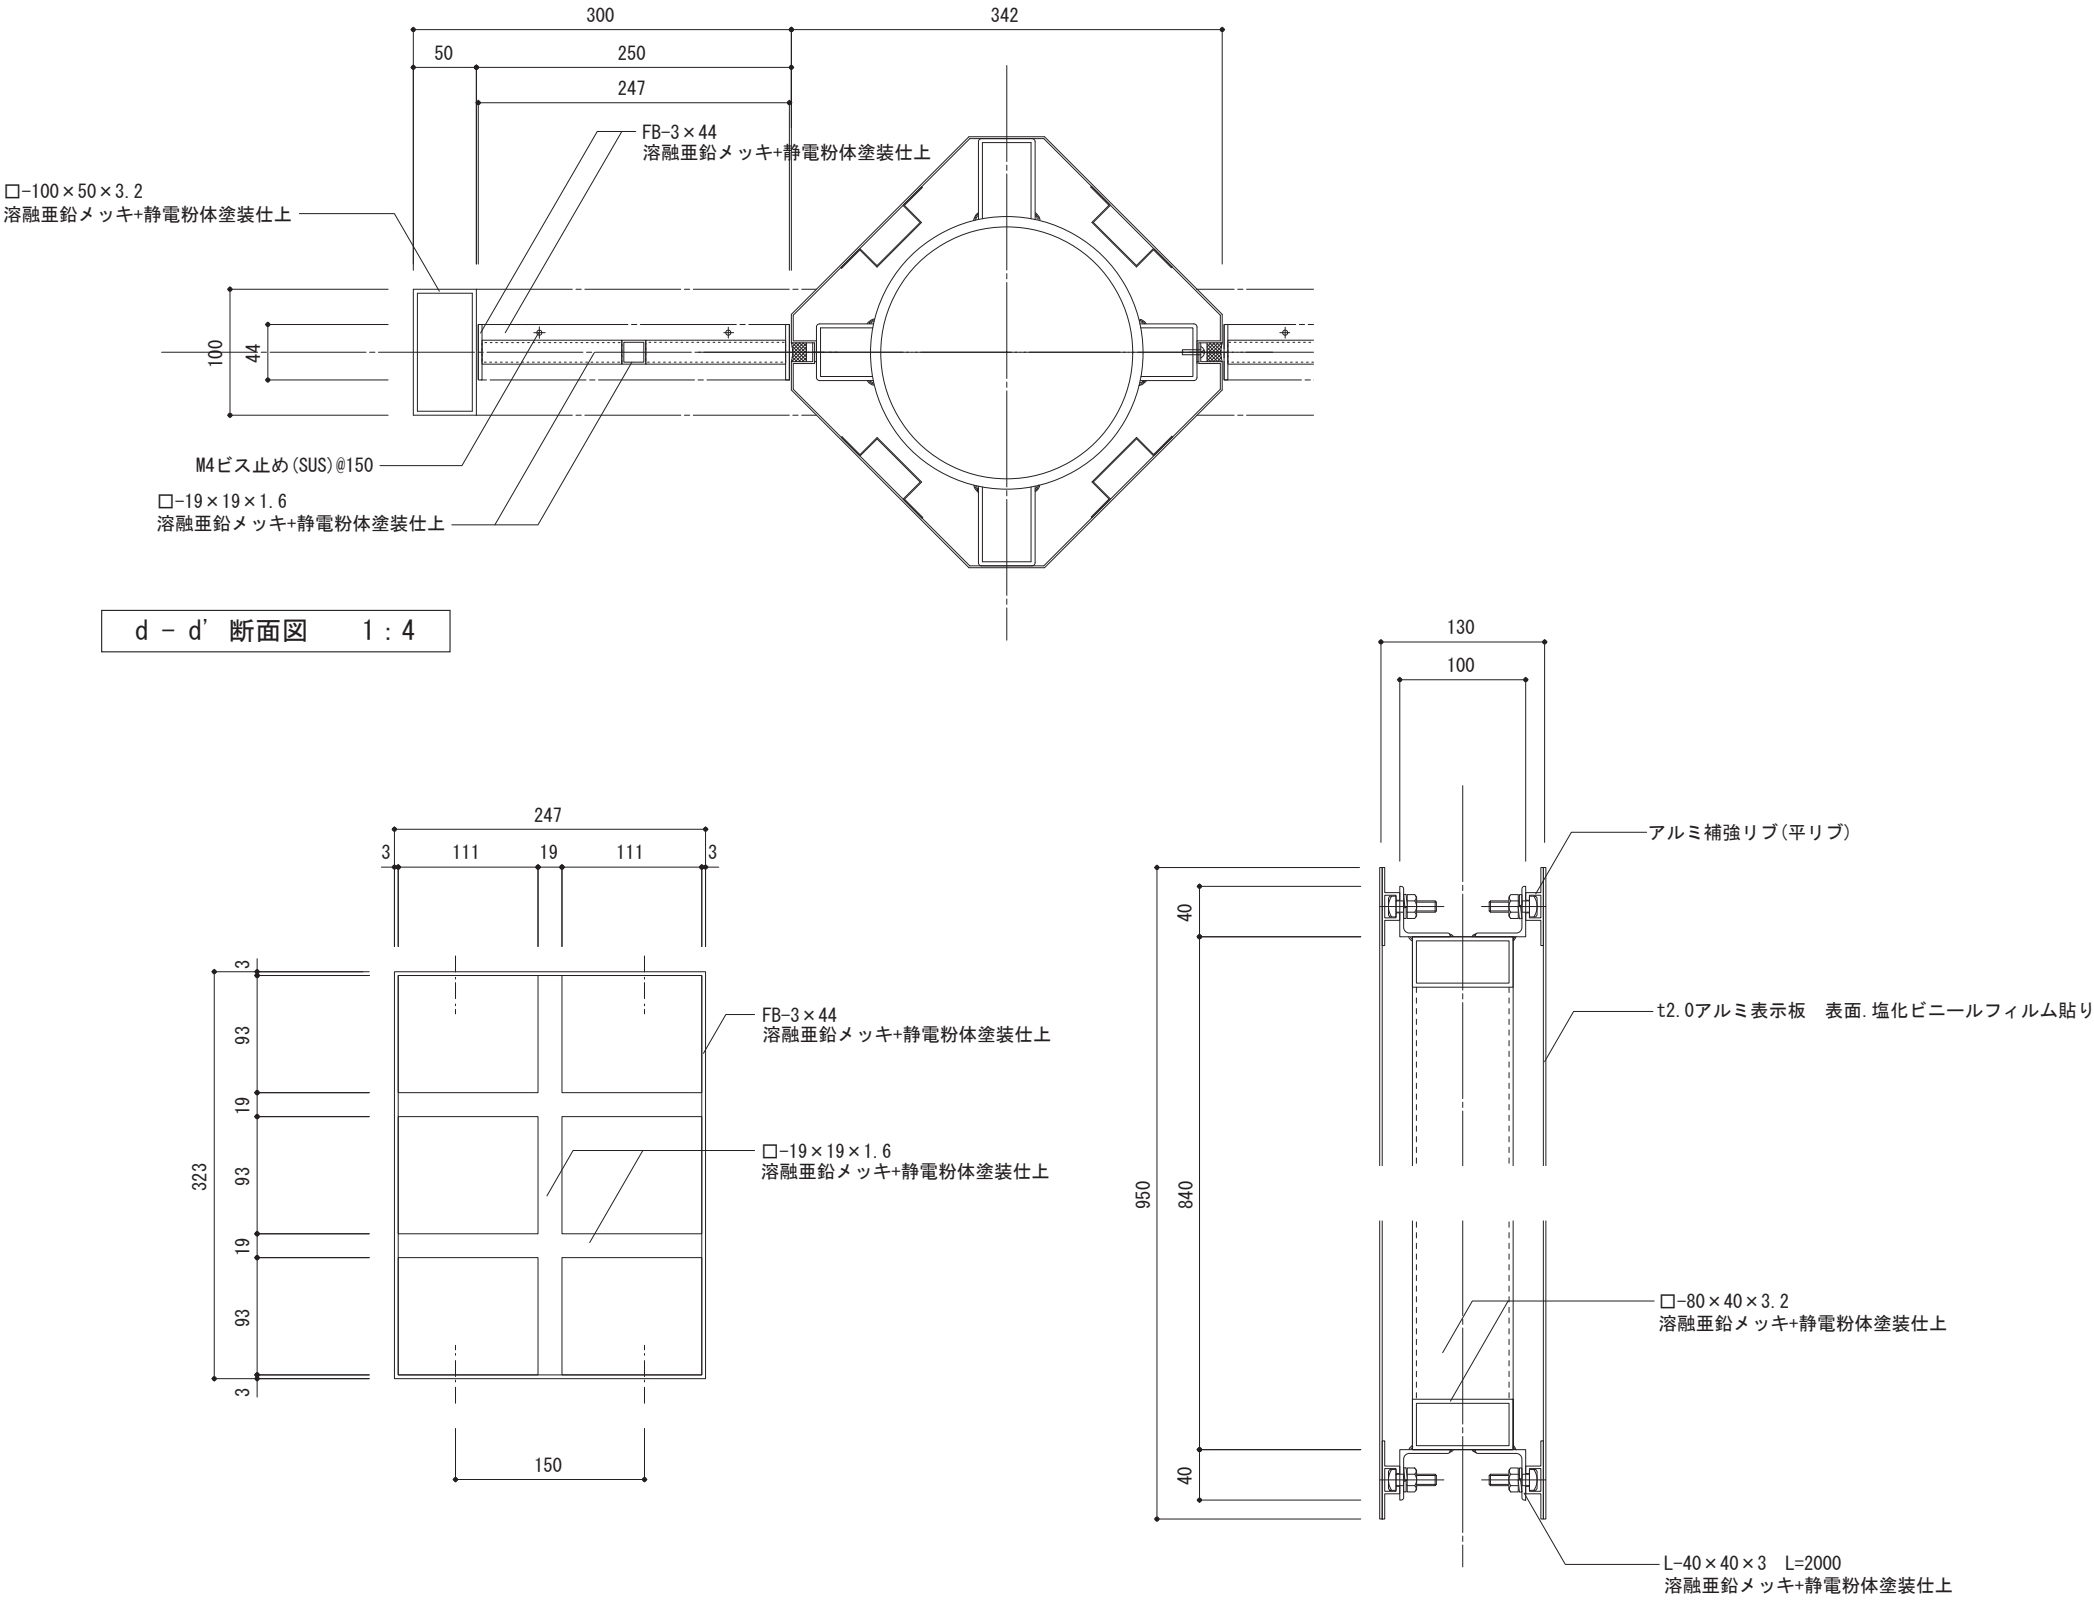


※表示板裏面は、鉄骨と共色塗装とする。(補強リブ共)


e - e' 断面図 1 : 6

4-8 車両系 誘導サイン 2 情報 【既存改修】

構造図


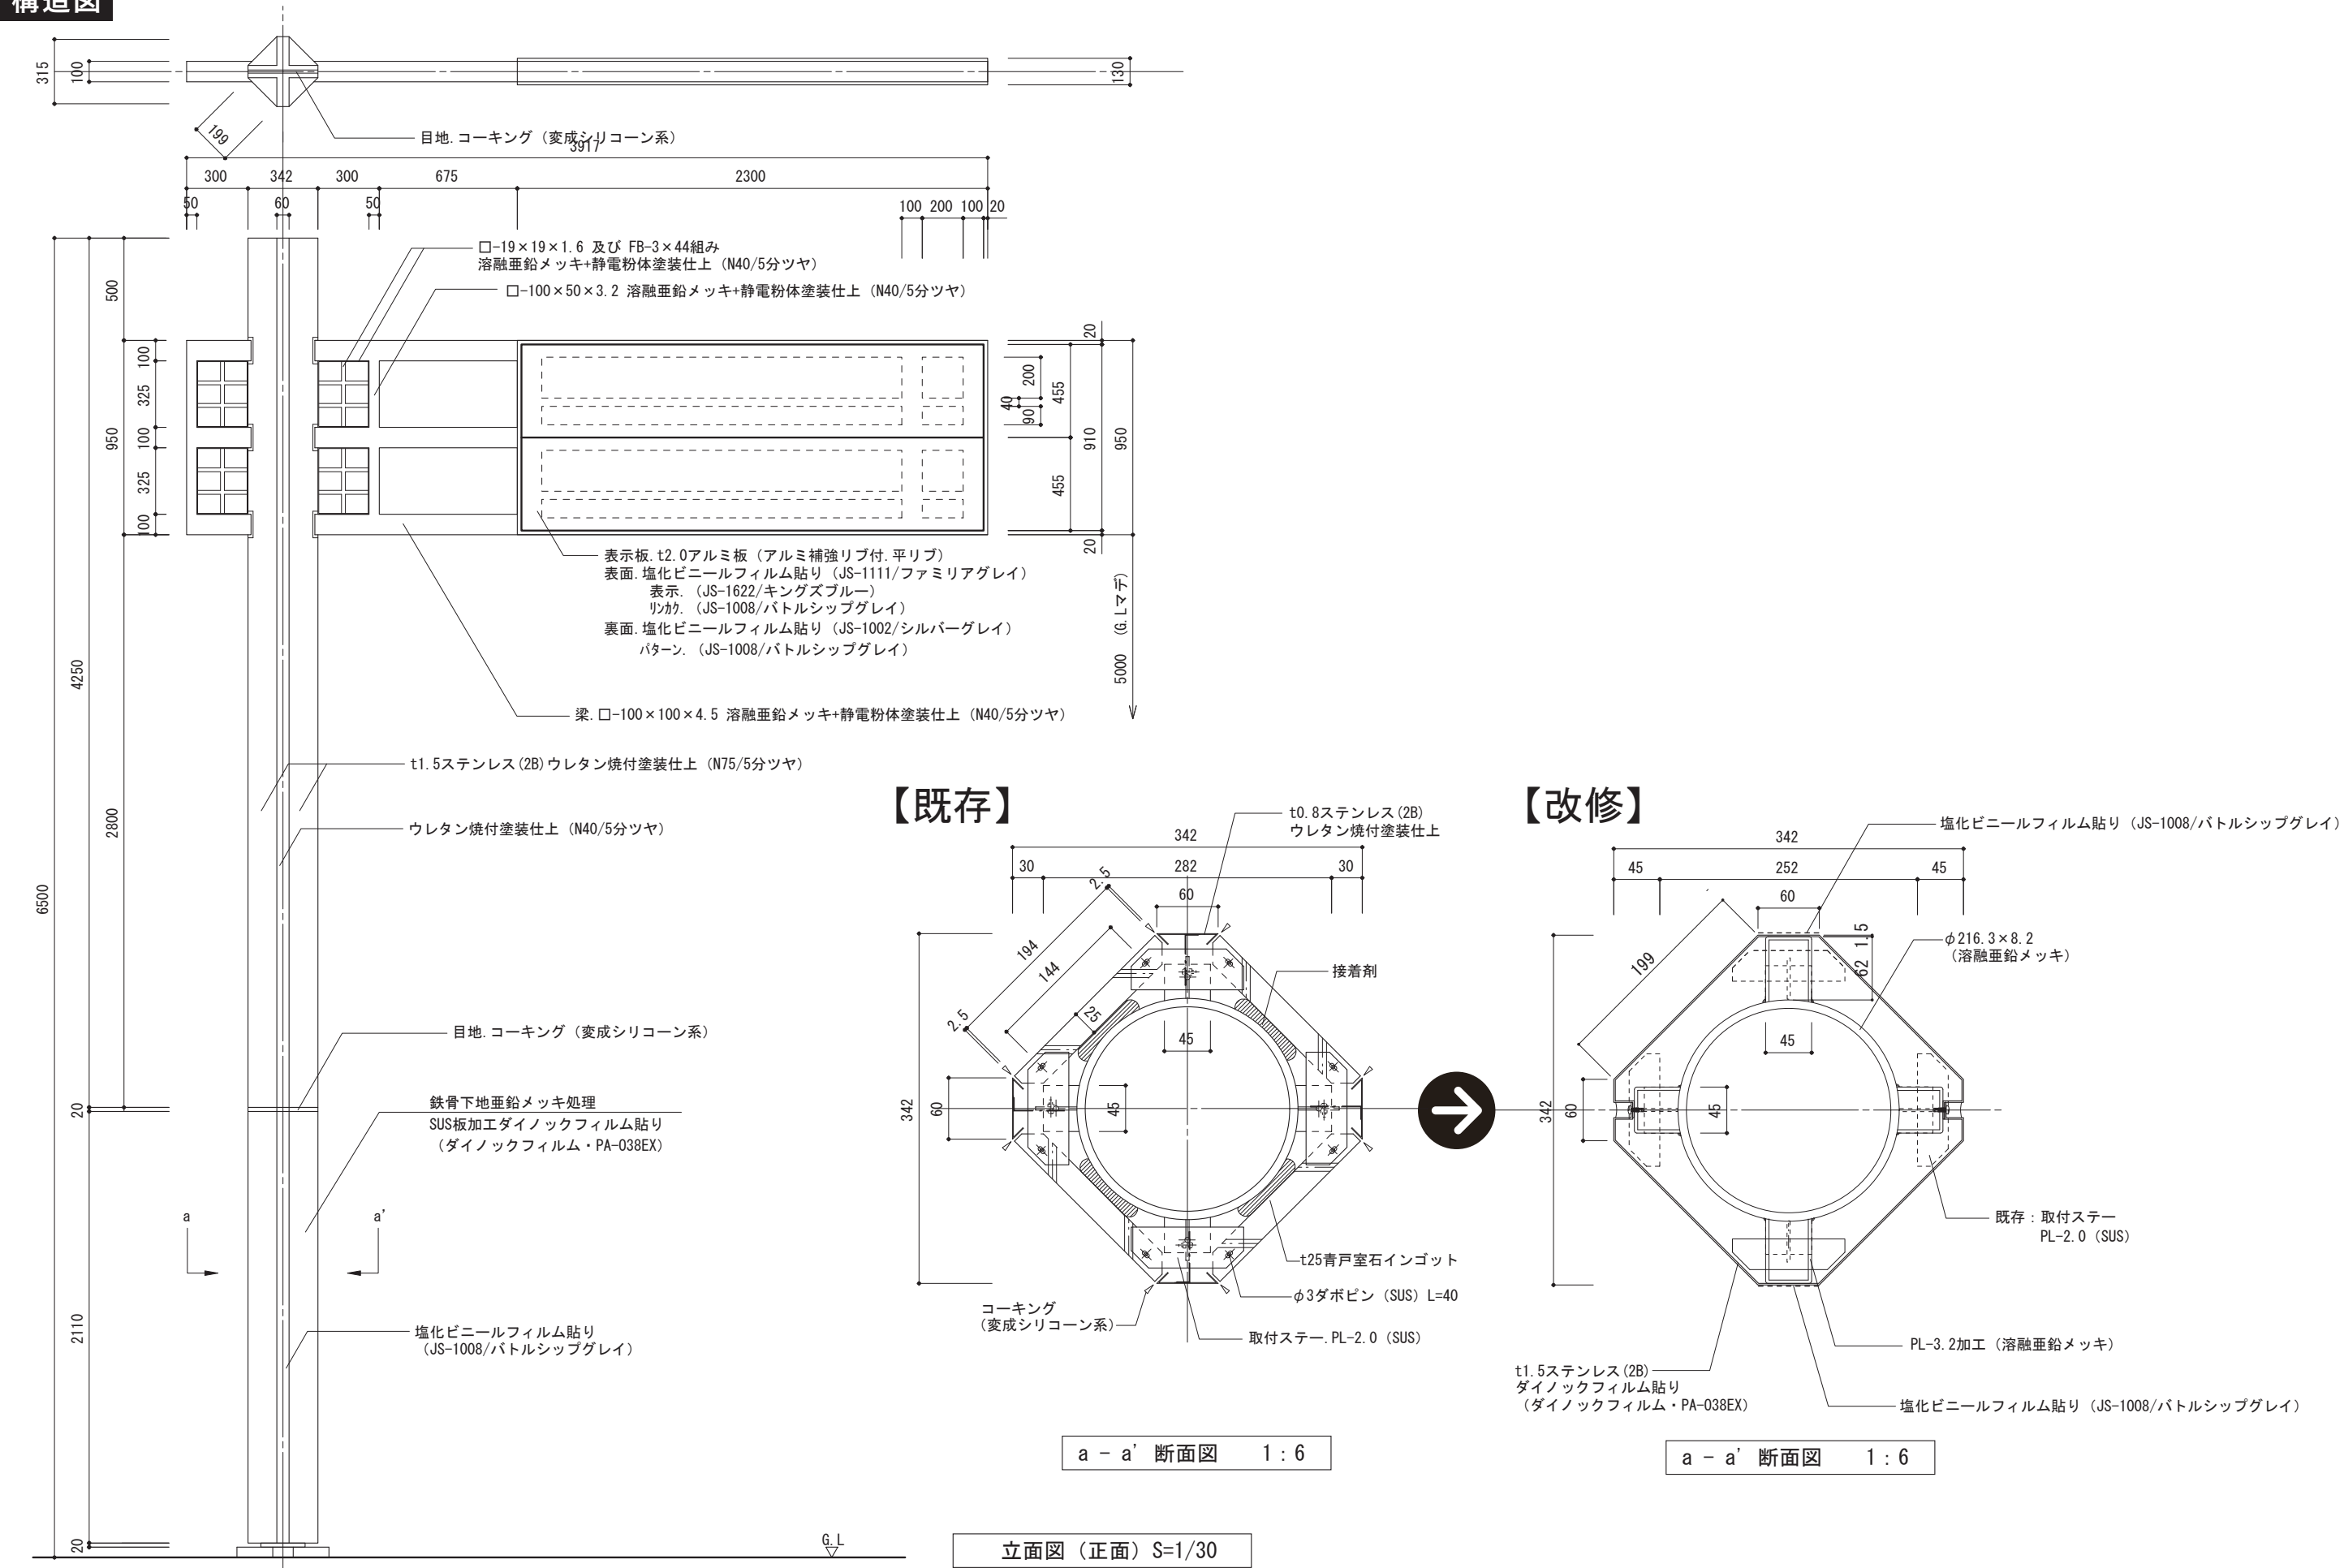


意匠図

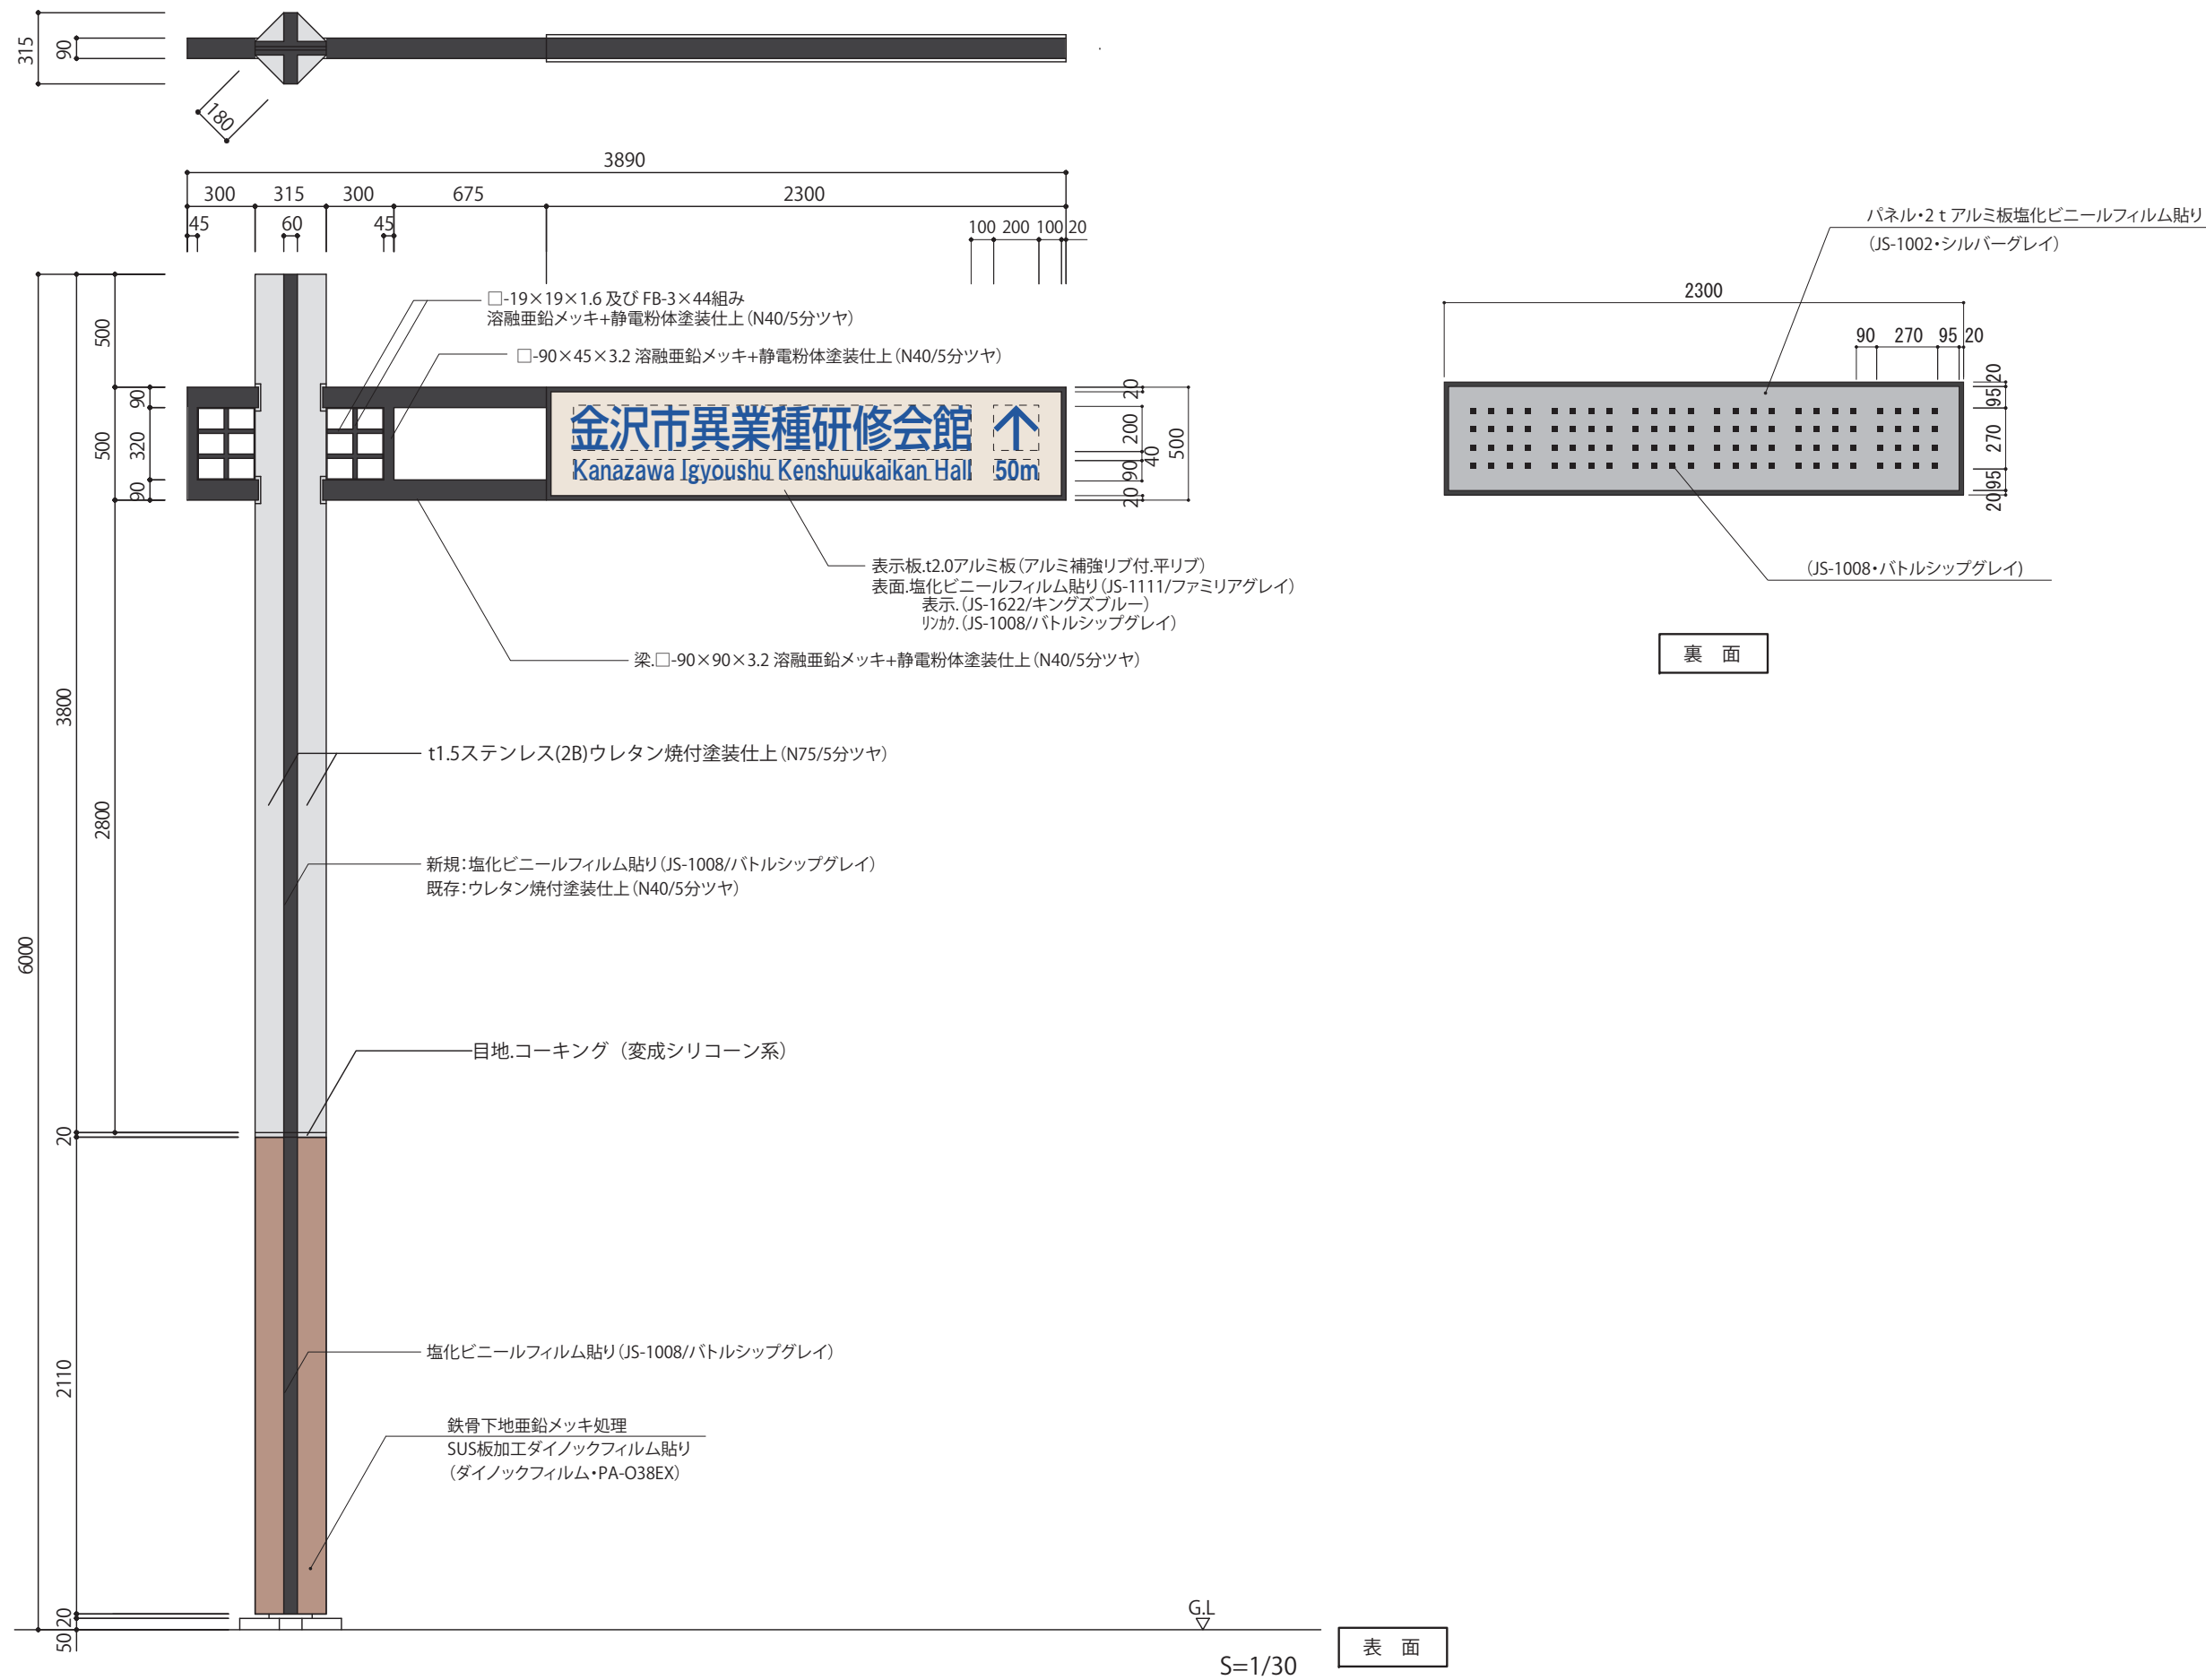

4-8 車両系 誘導サイン 1 情報 【新規】

構造図

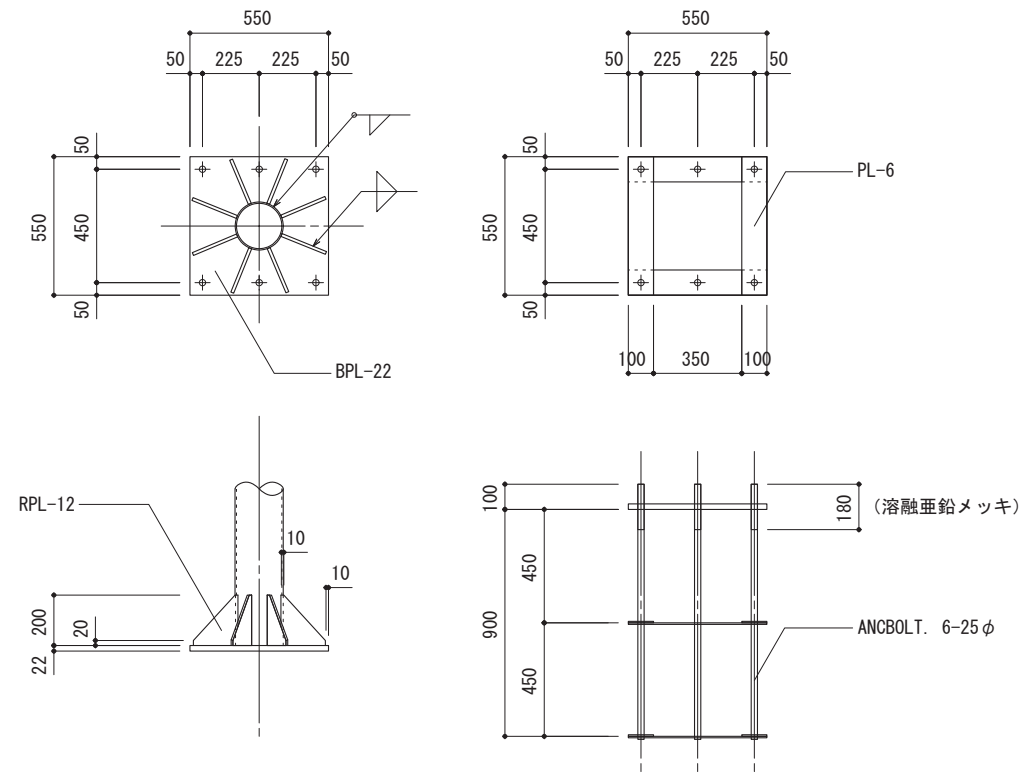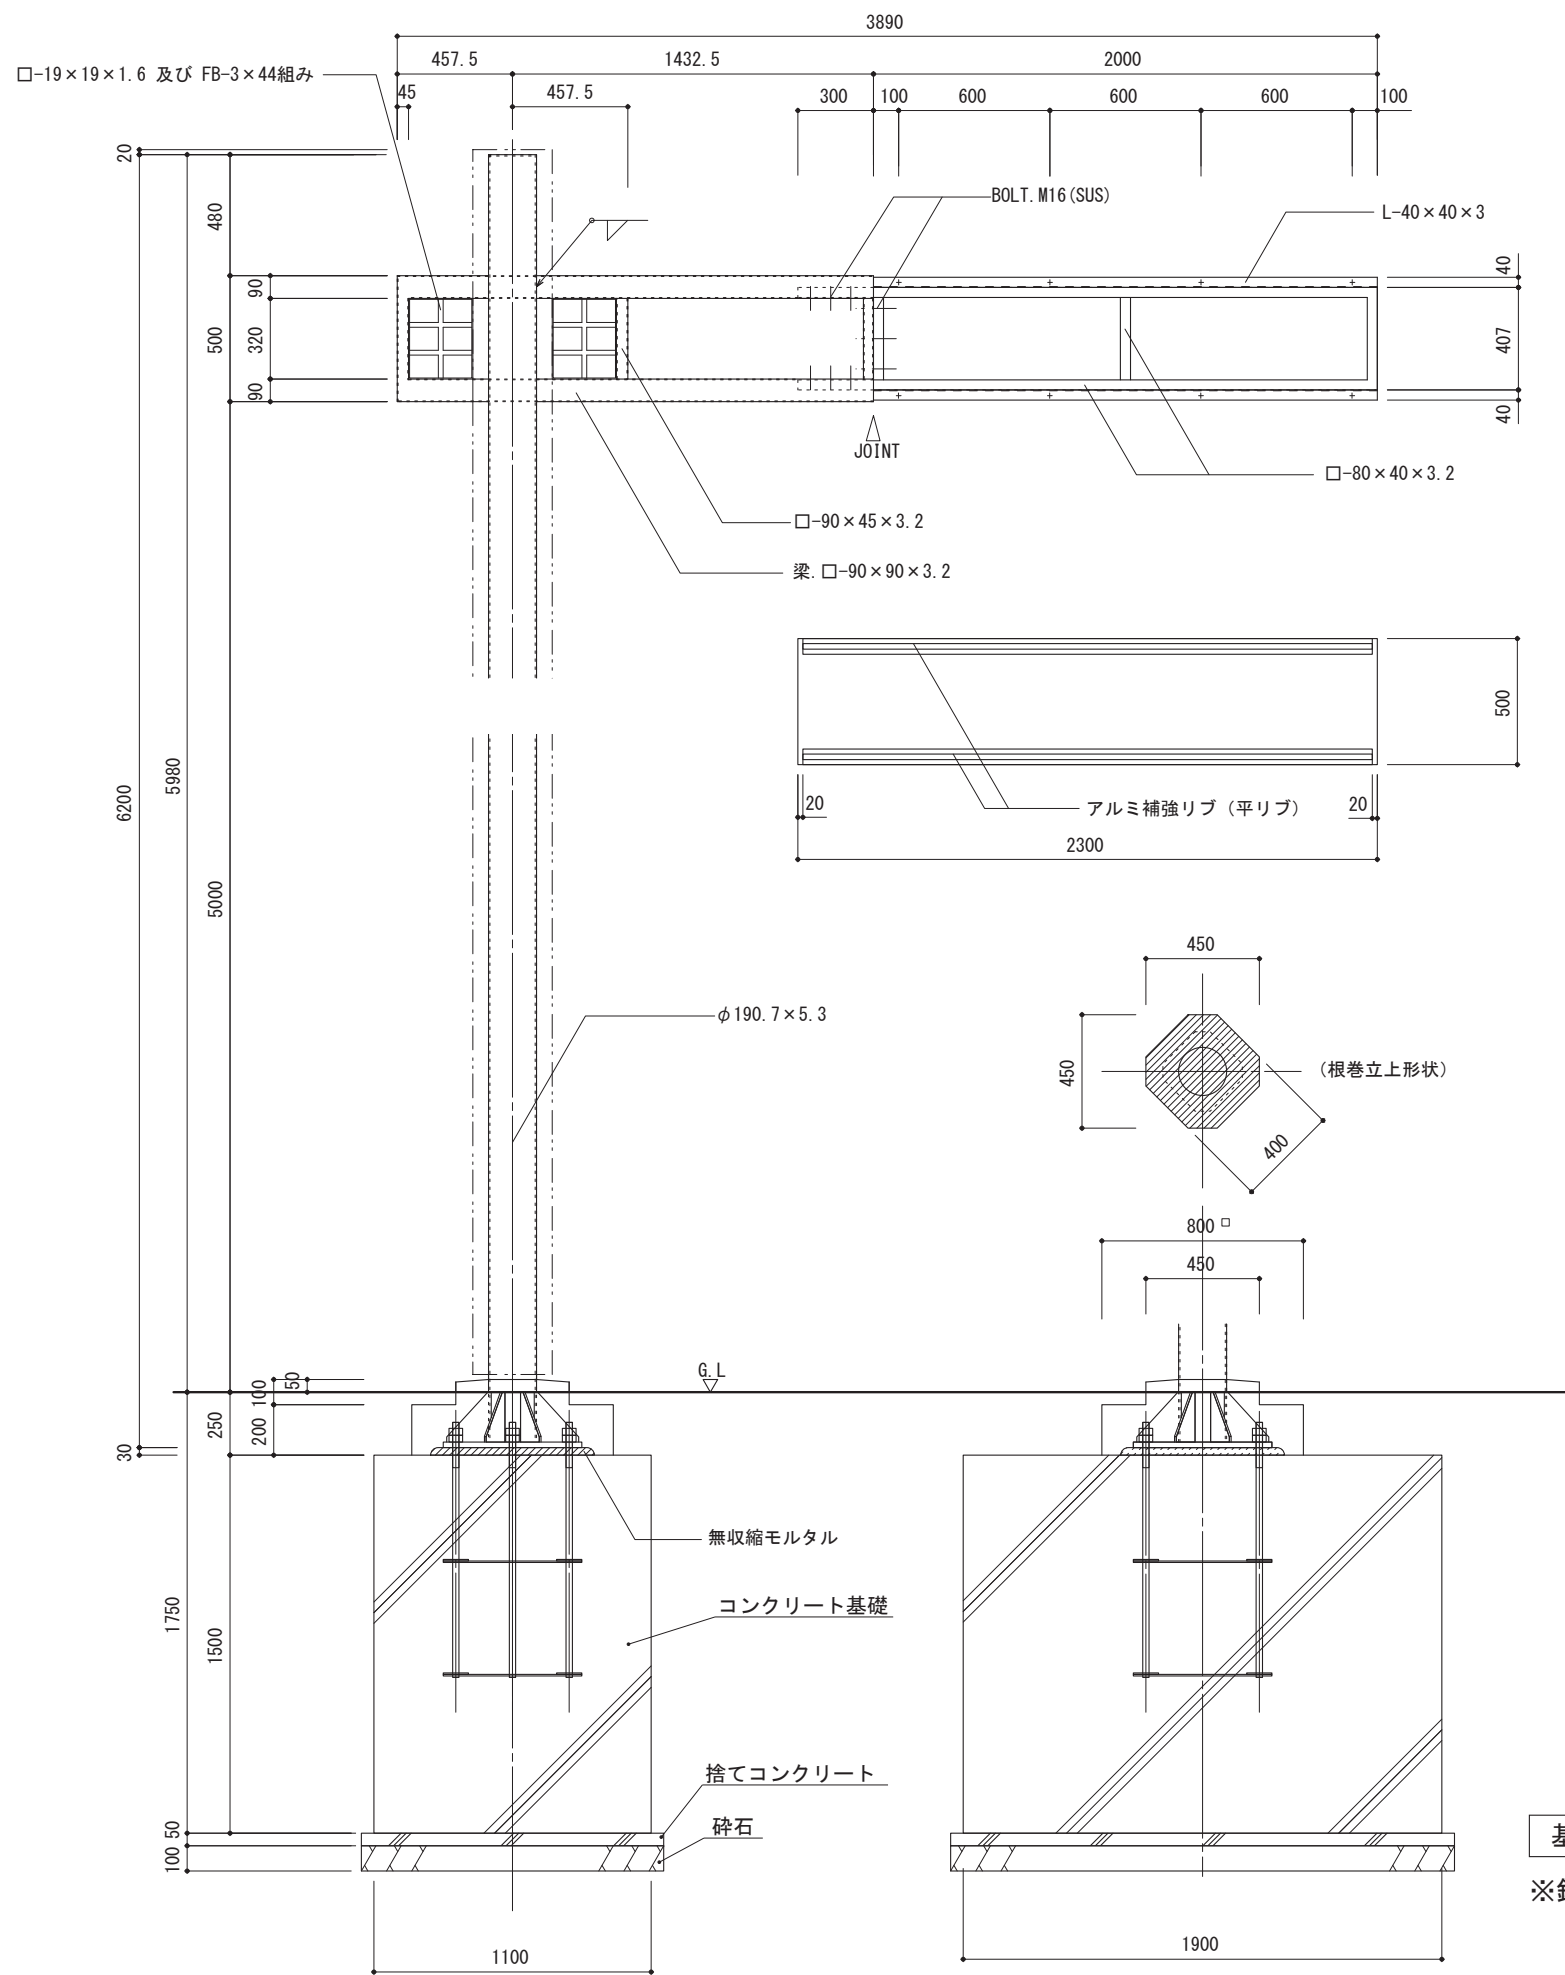





BPL・ANC BOLT詳細図 1 : 30




基礎・鉄骨図 S=1/30

※鉄骨は全て溶融亜鉛メッキとする。

4-8 車両系 誘導サイン 1 情報 【新規】

構造図

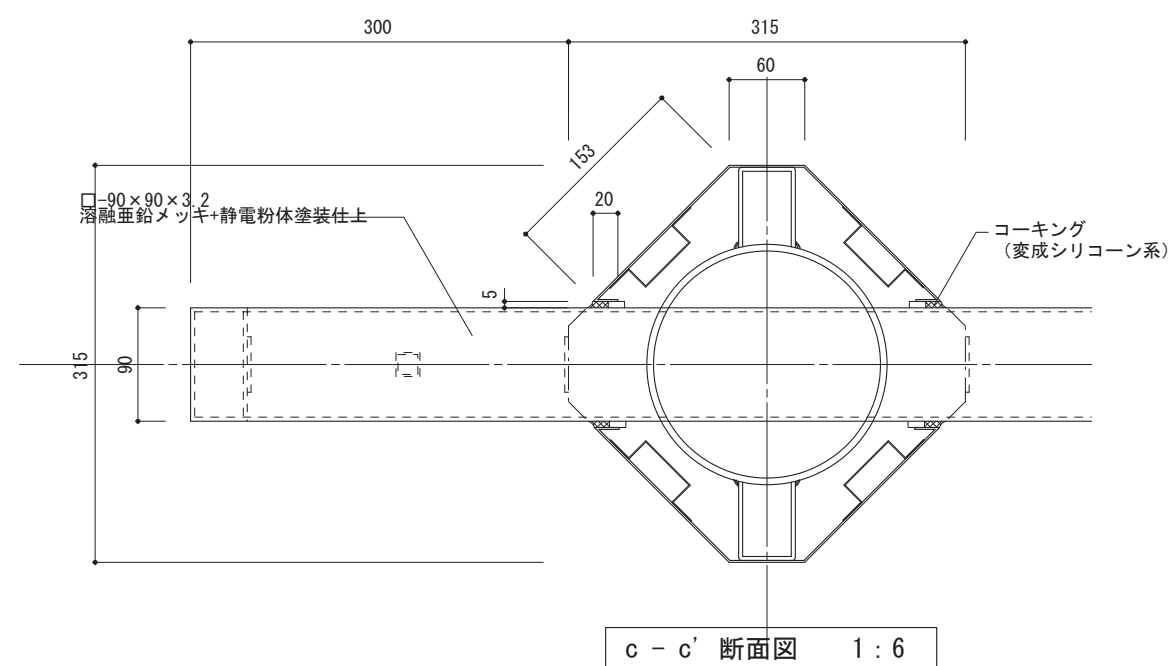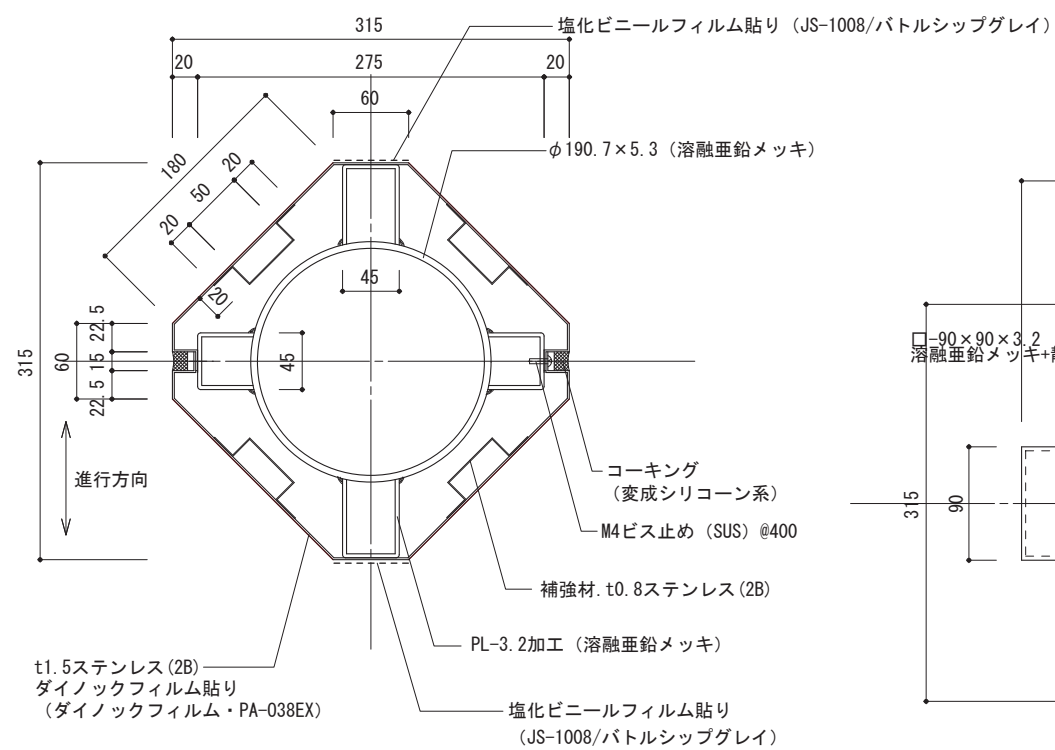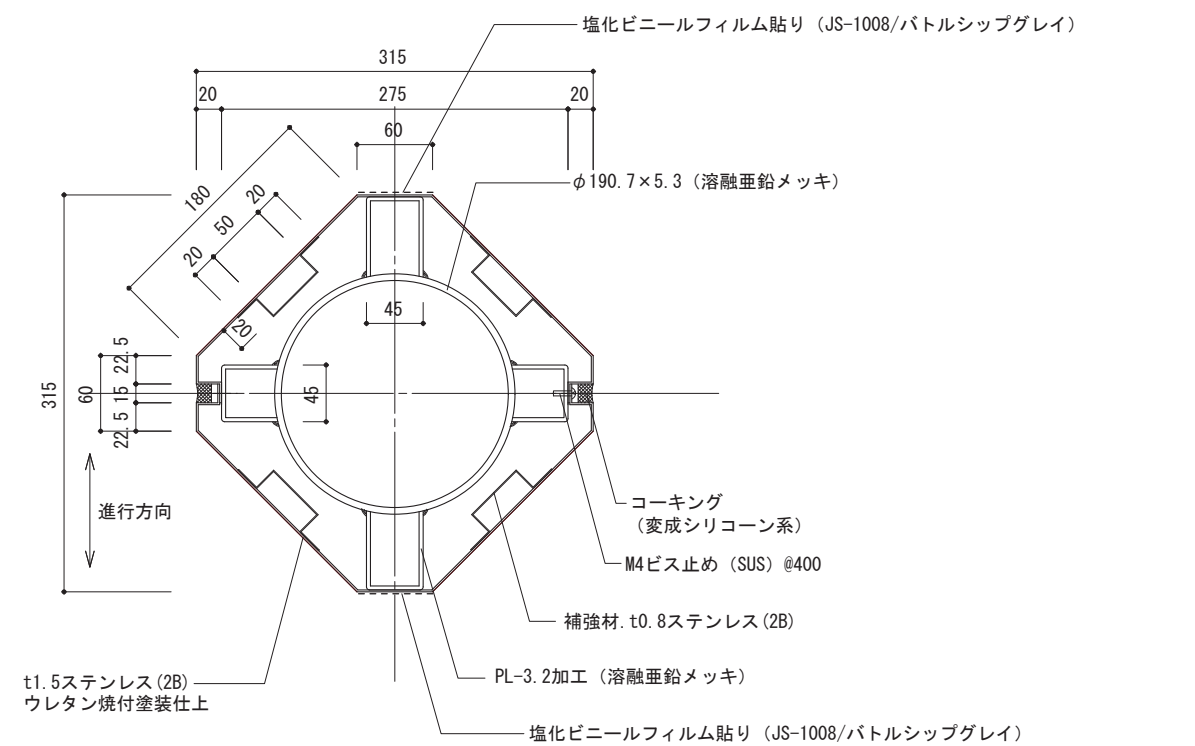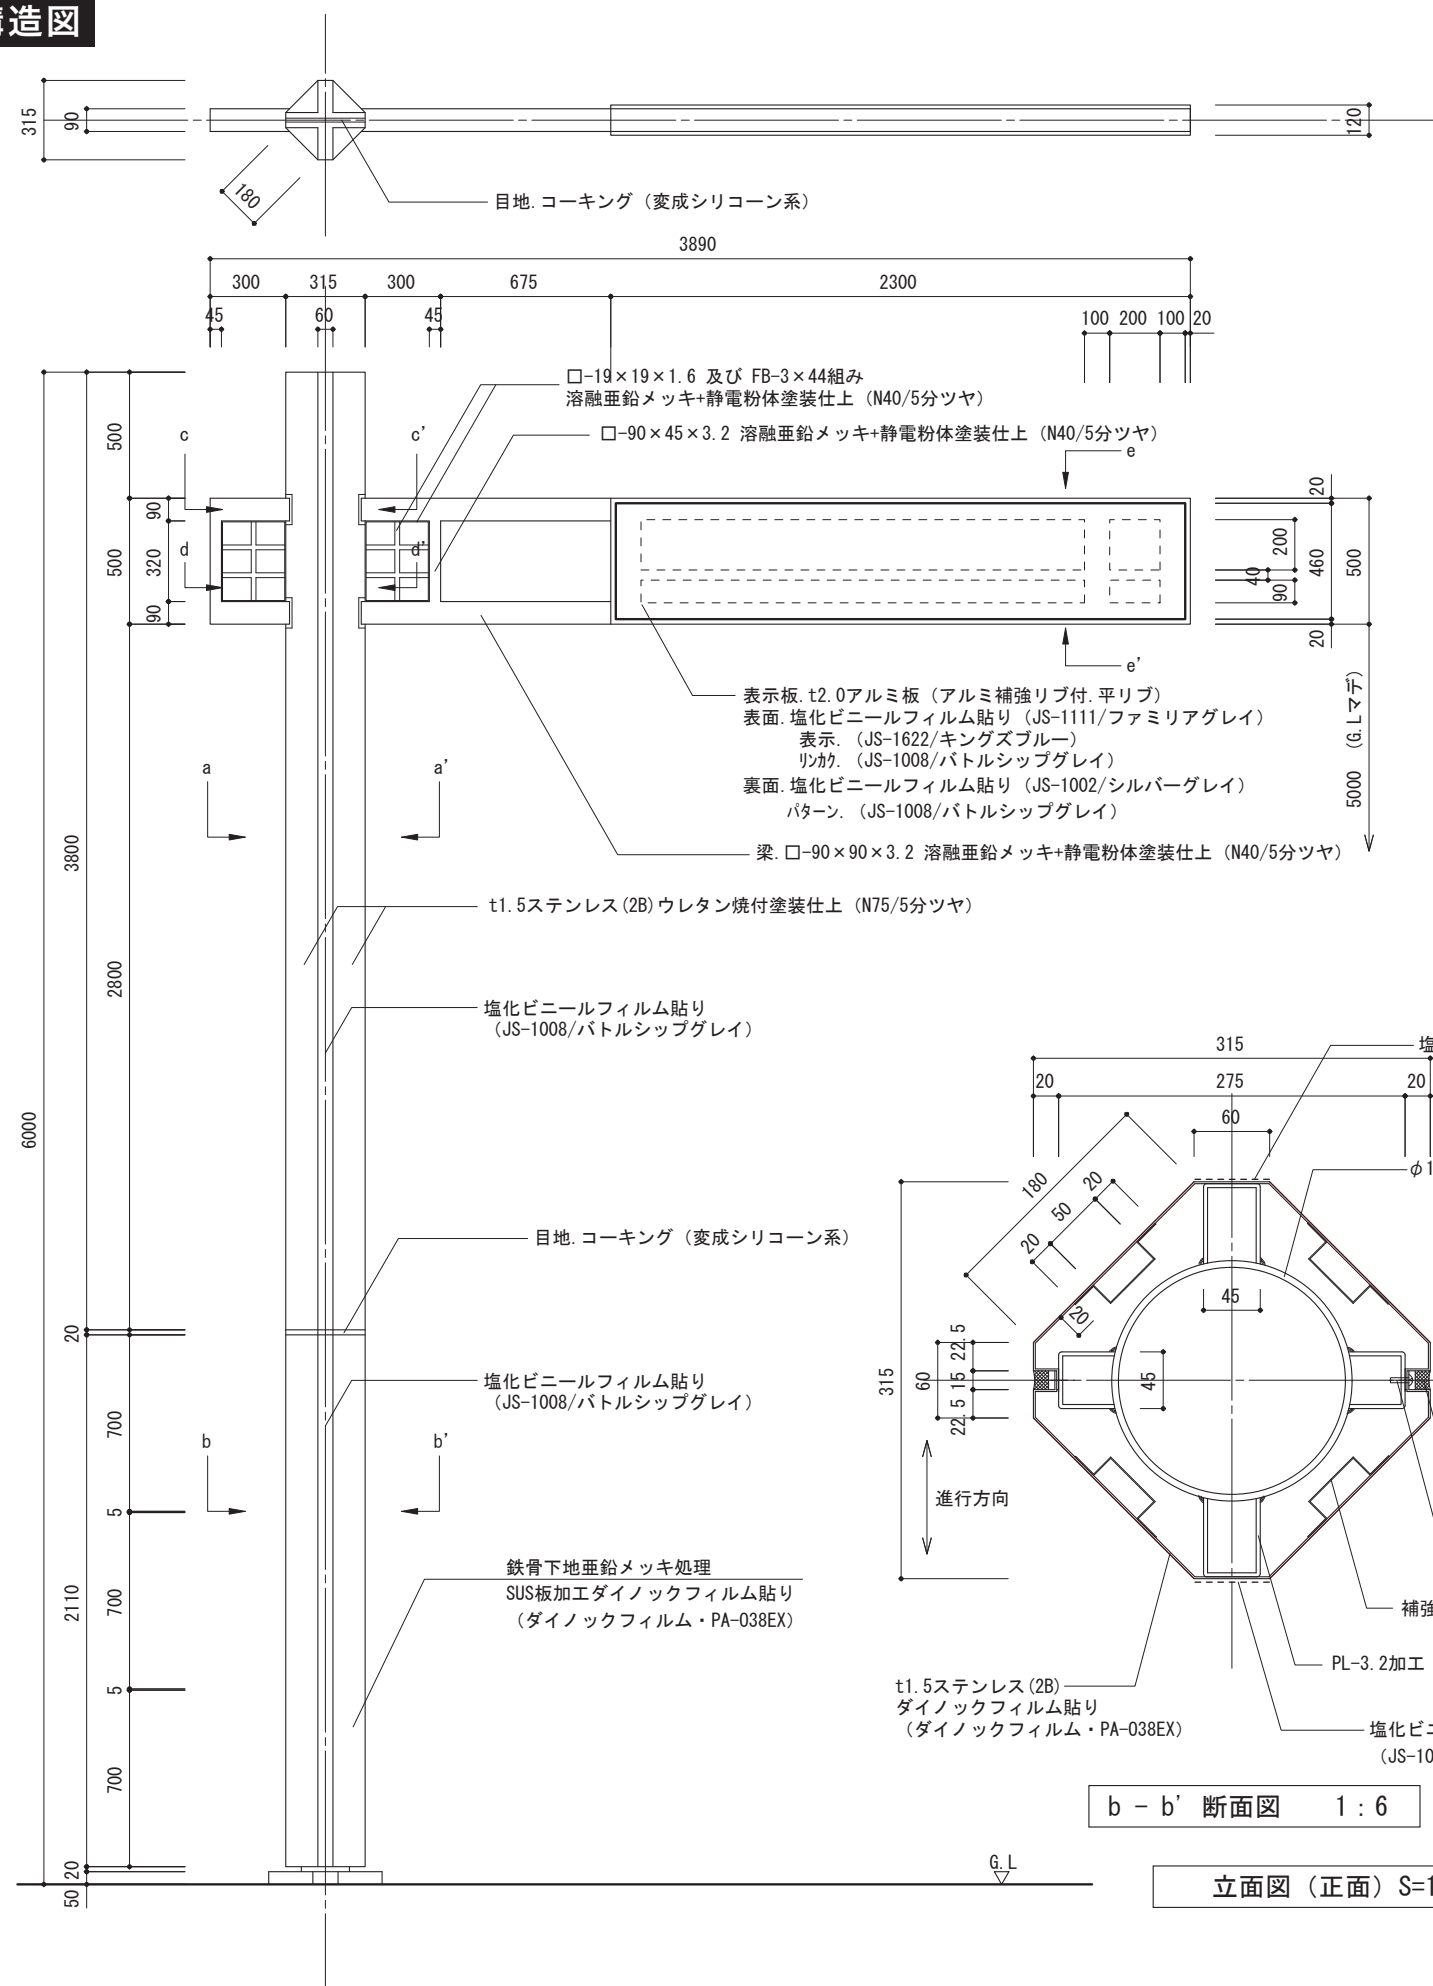


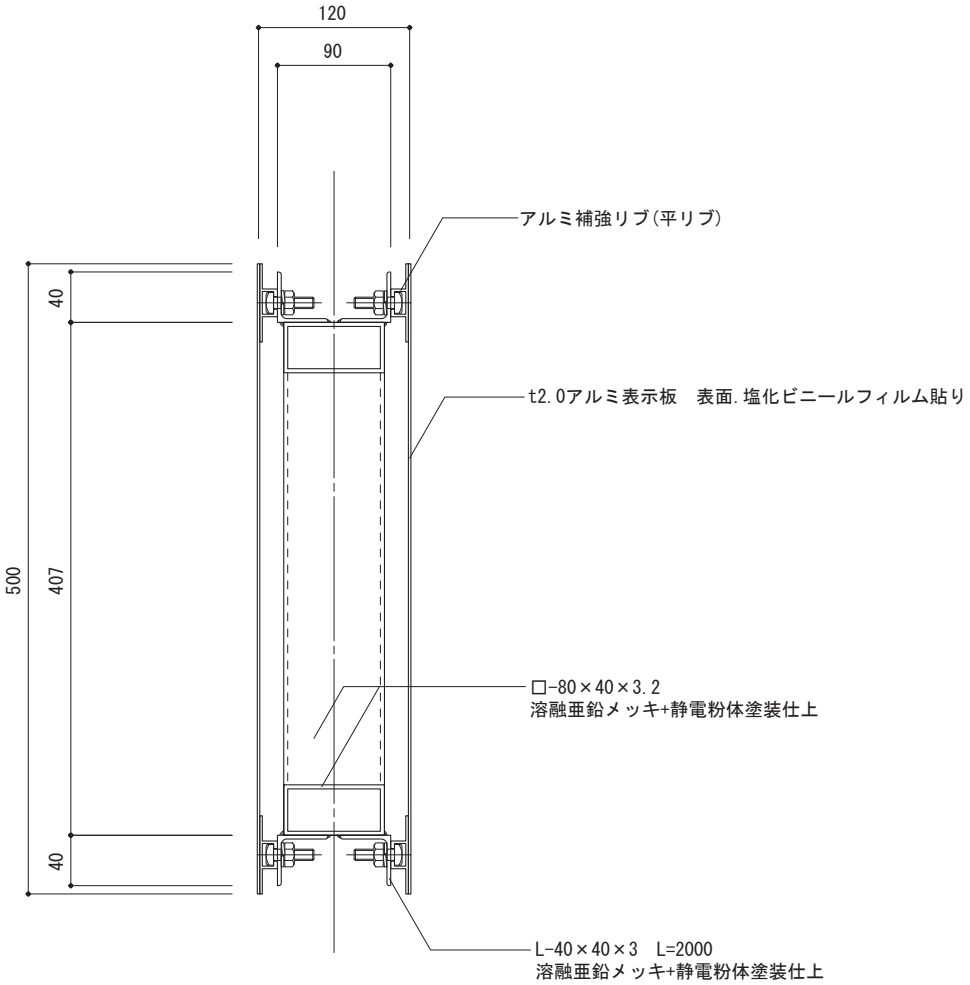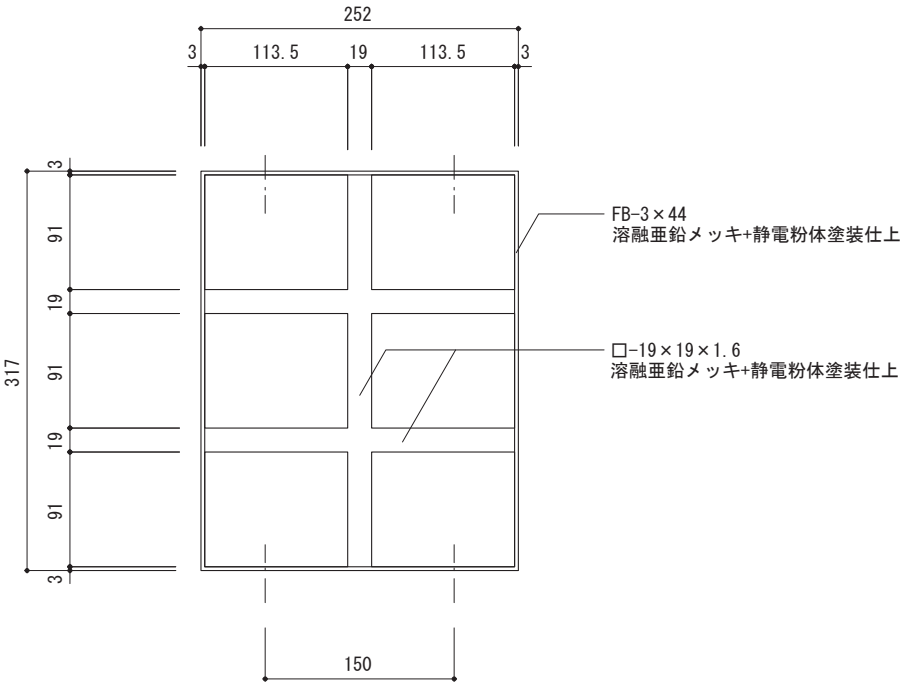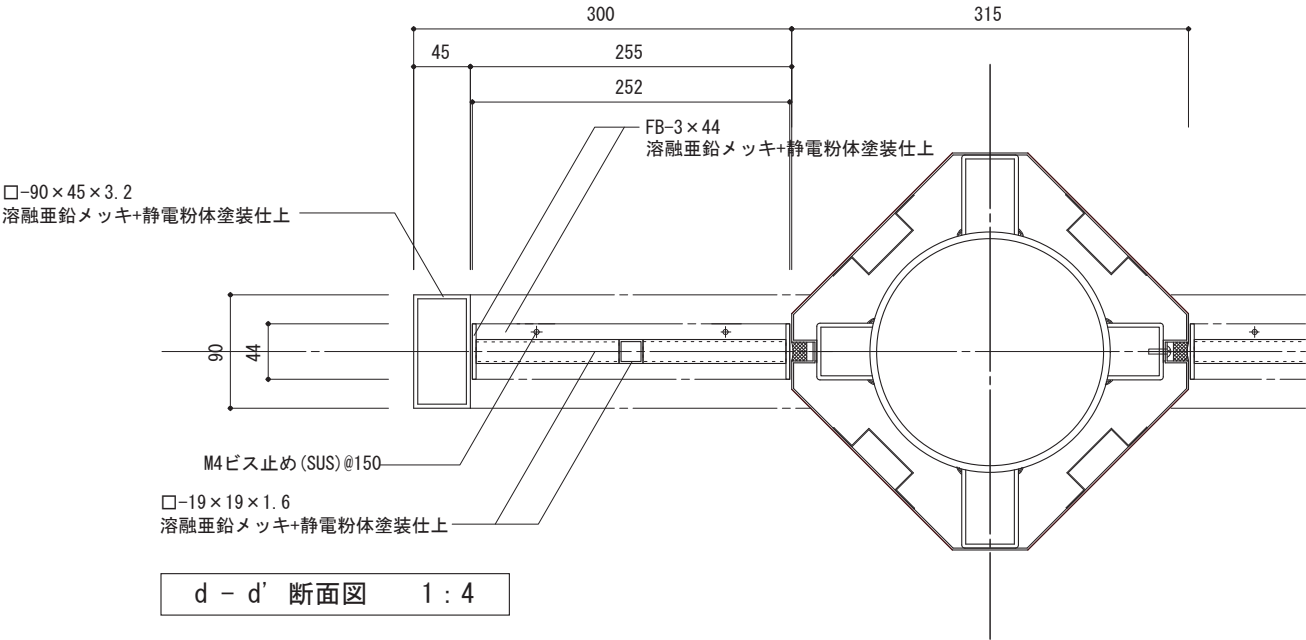

※表示板裏面は、鉄骨と共色塗装とする。(補強リブ共)


e - e' 断面図 1 : 6

構造図

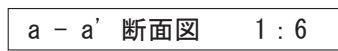

立面图 (正面) S=1/30

【改修】

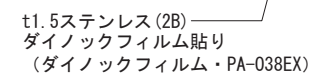


意匠図




4-9 車両系 集合サイン 【新規】

構造図


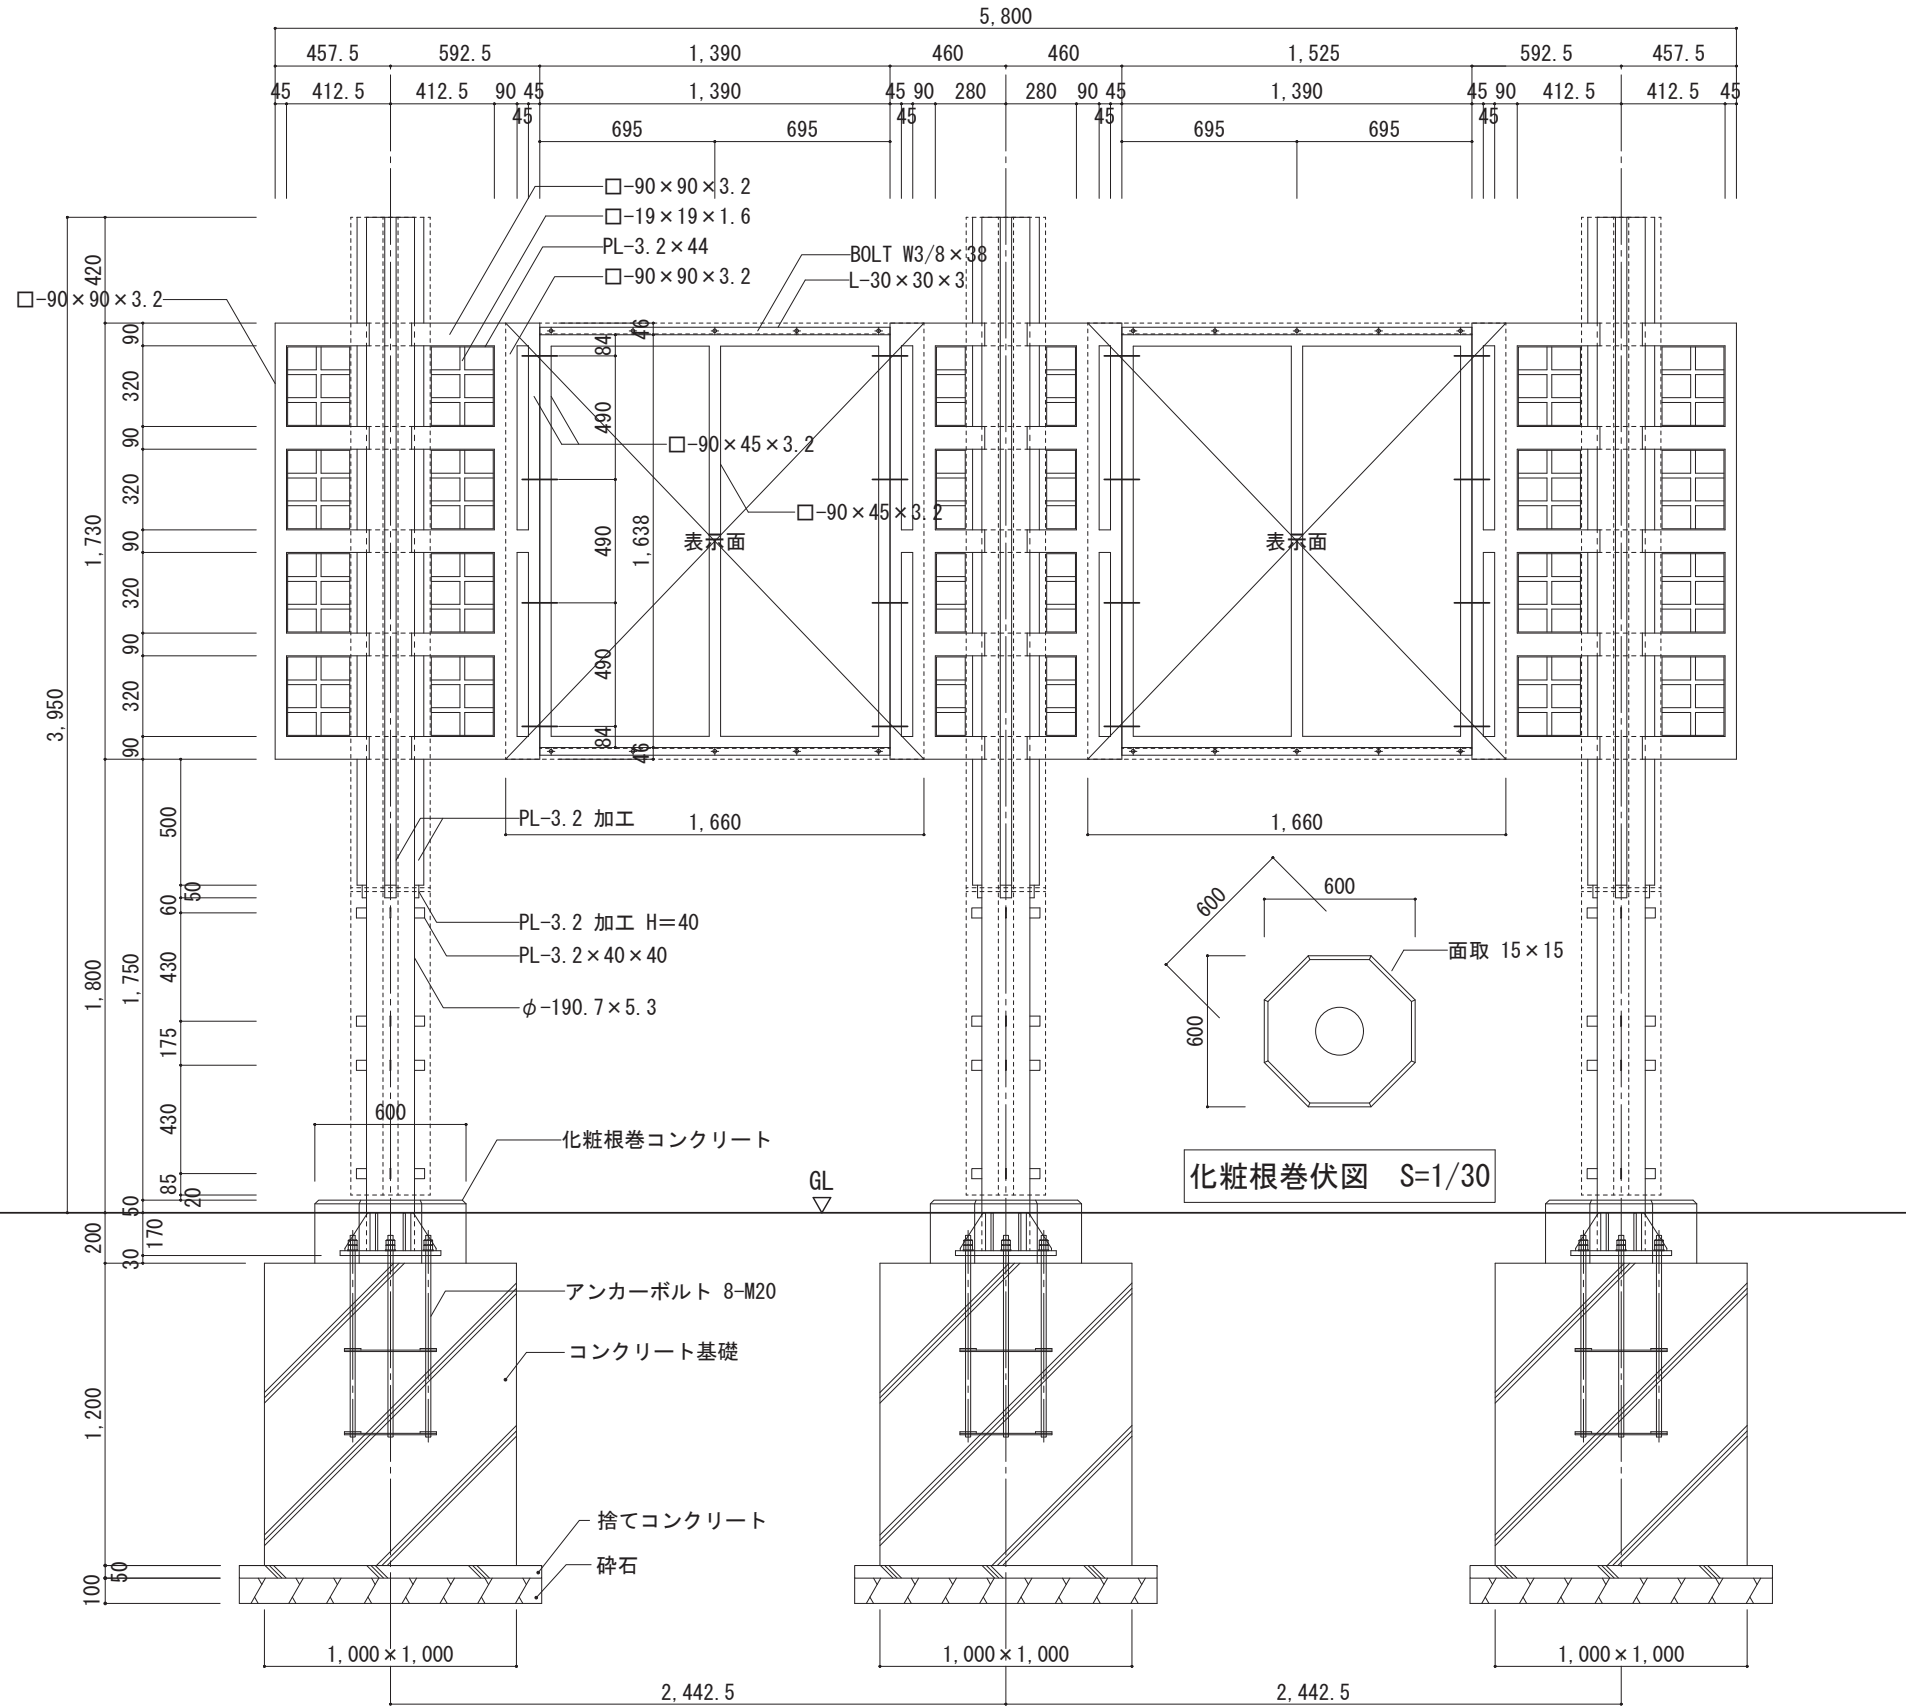


化粧根巻伏図 S=1/30

基礎・鉄骨図 S=1/30

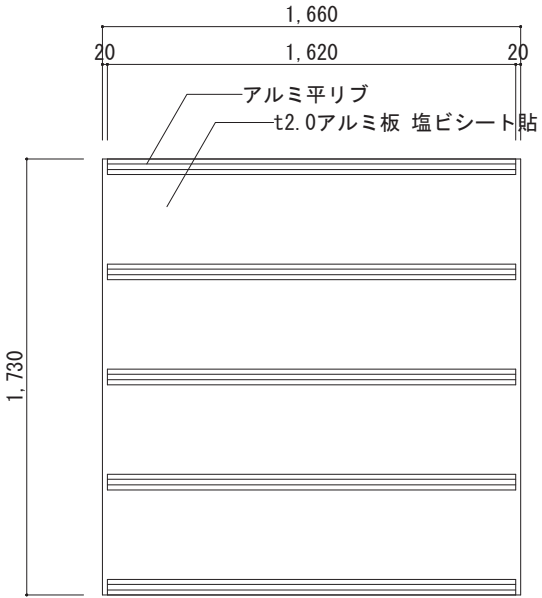


表示パネル姿図 S=1/30

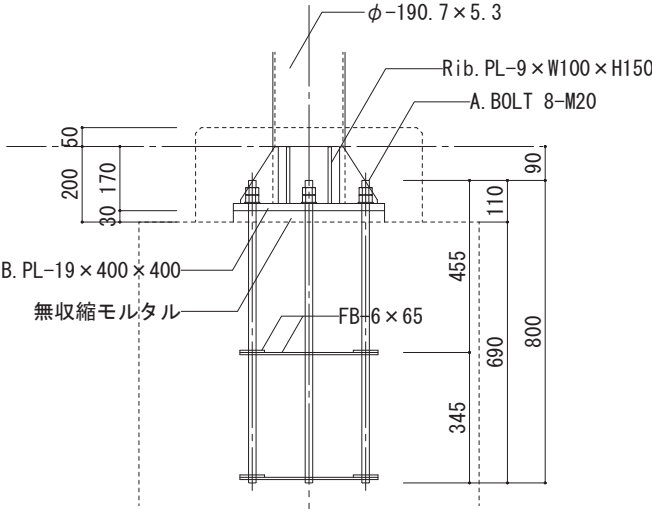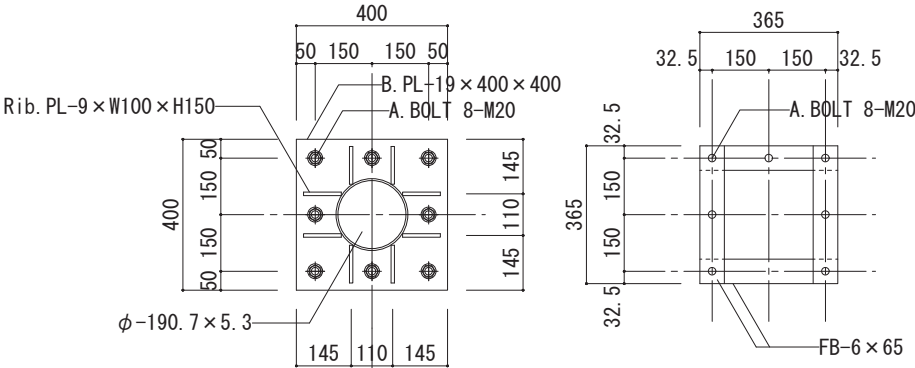

柱脚詳細図 S=1/20

4-9 車両系 集合サイン 【新規】


構造図

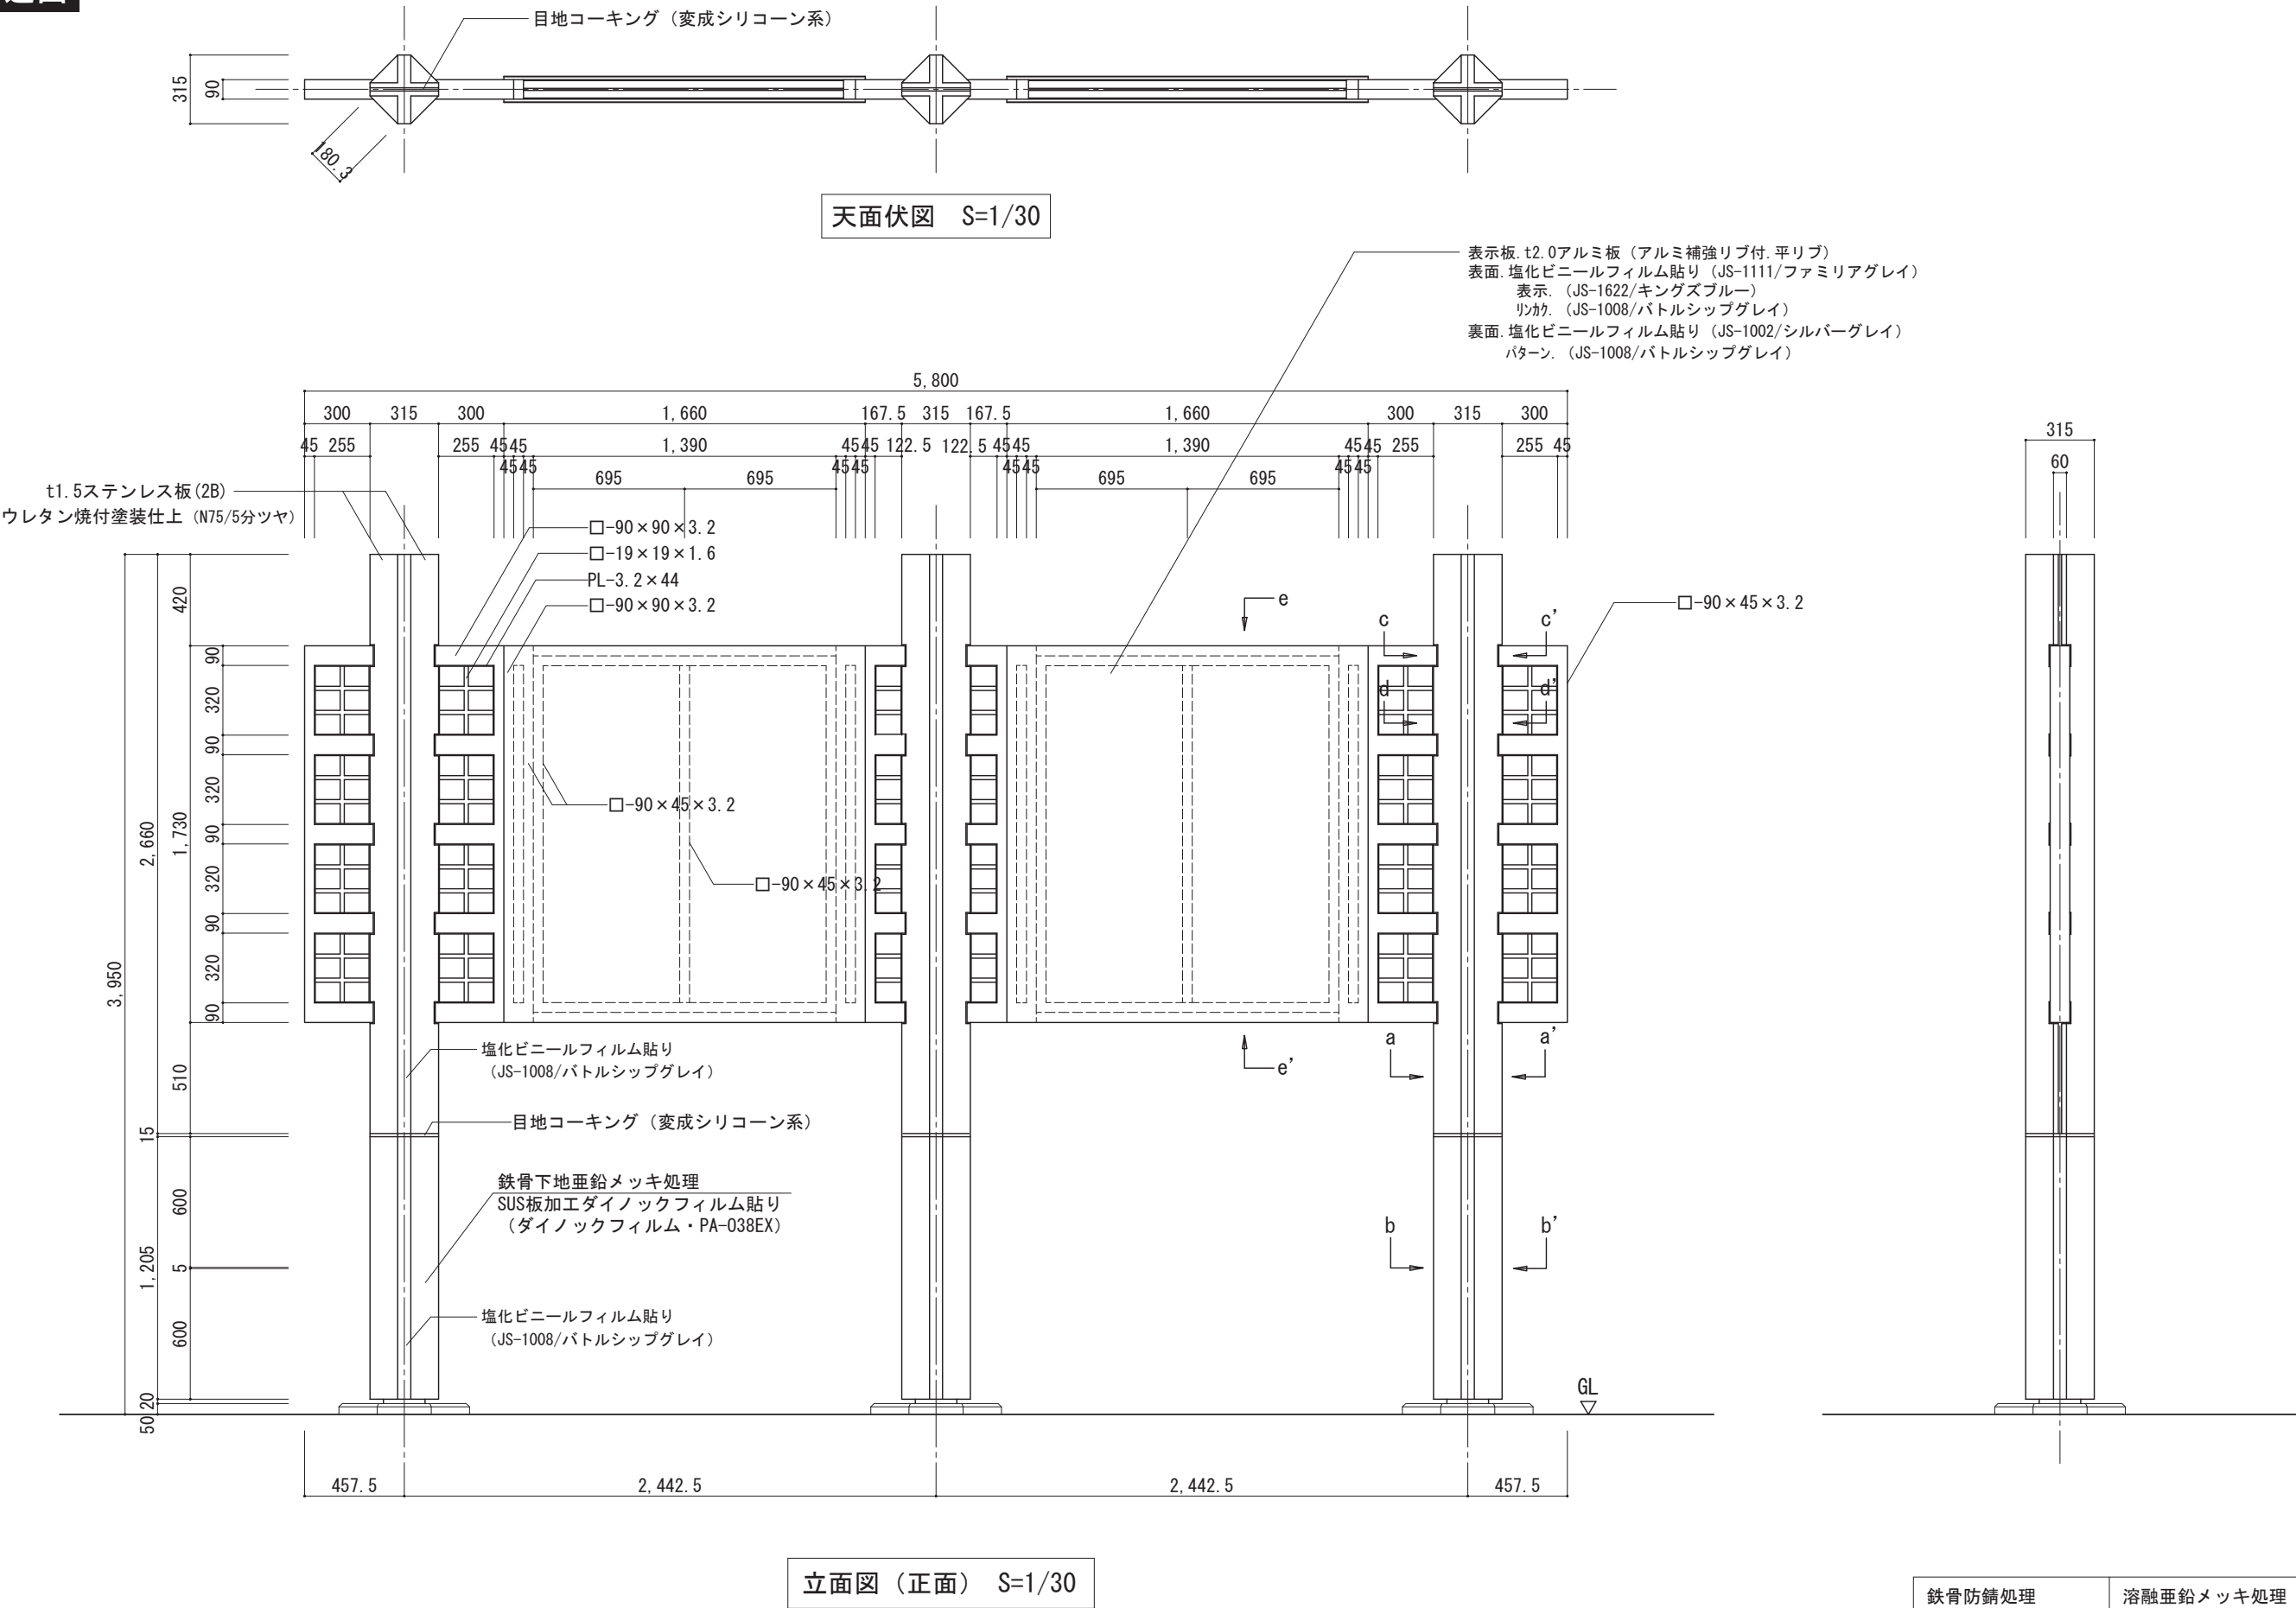


鉄骨防錆処理	溶融亜鉛メッキ処理
鉄骨見え掛り塗装	静電粉体塗装仕上（N40/5分ツヤ）
ステンレス板面塗装	ウレタン焼付塗装仕上（色分）

4-9 車両系 集合サイン 【新規】


構造図

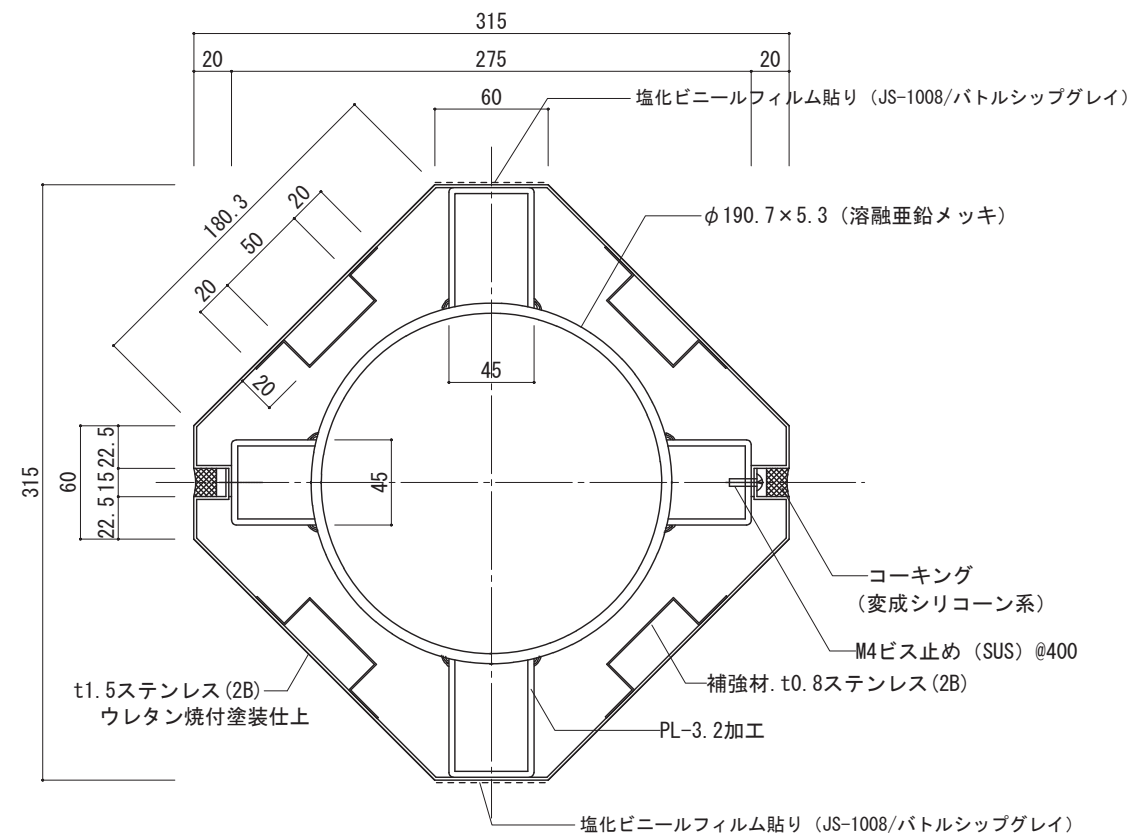


a-a' 断面図 S=1/4

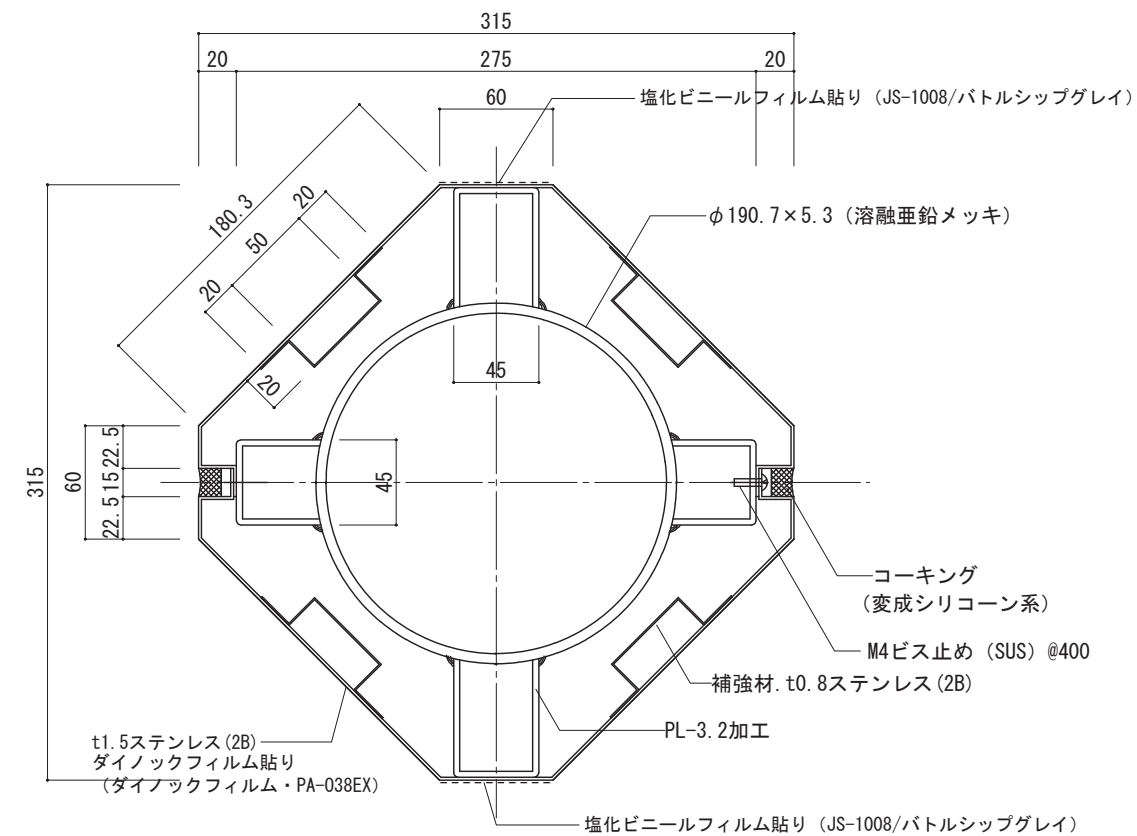

b-b' 断面図 S=1/4

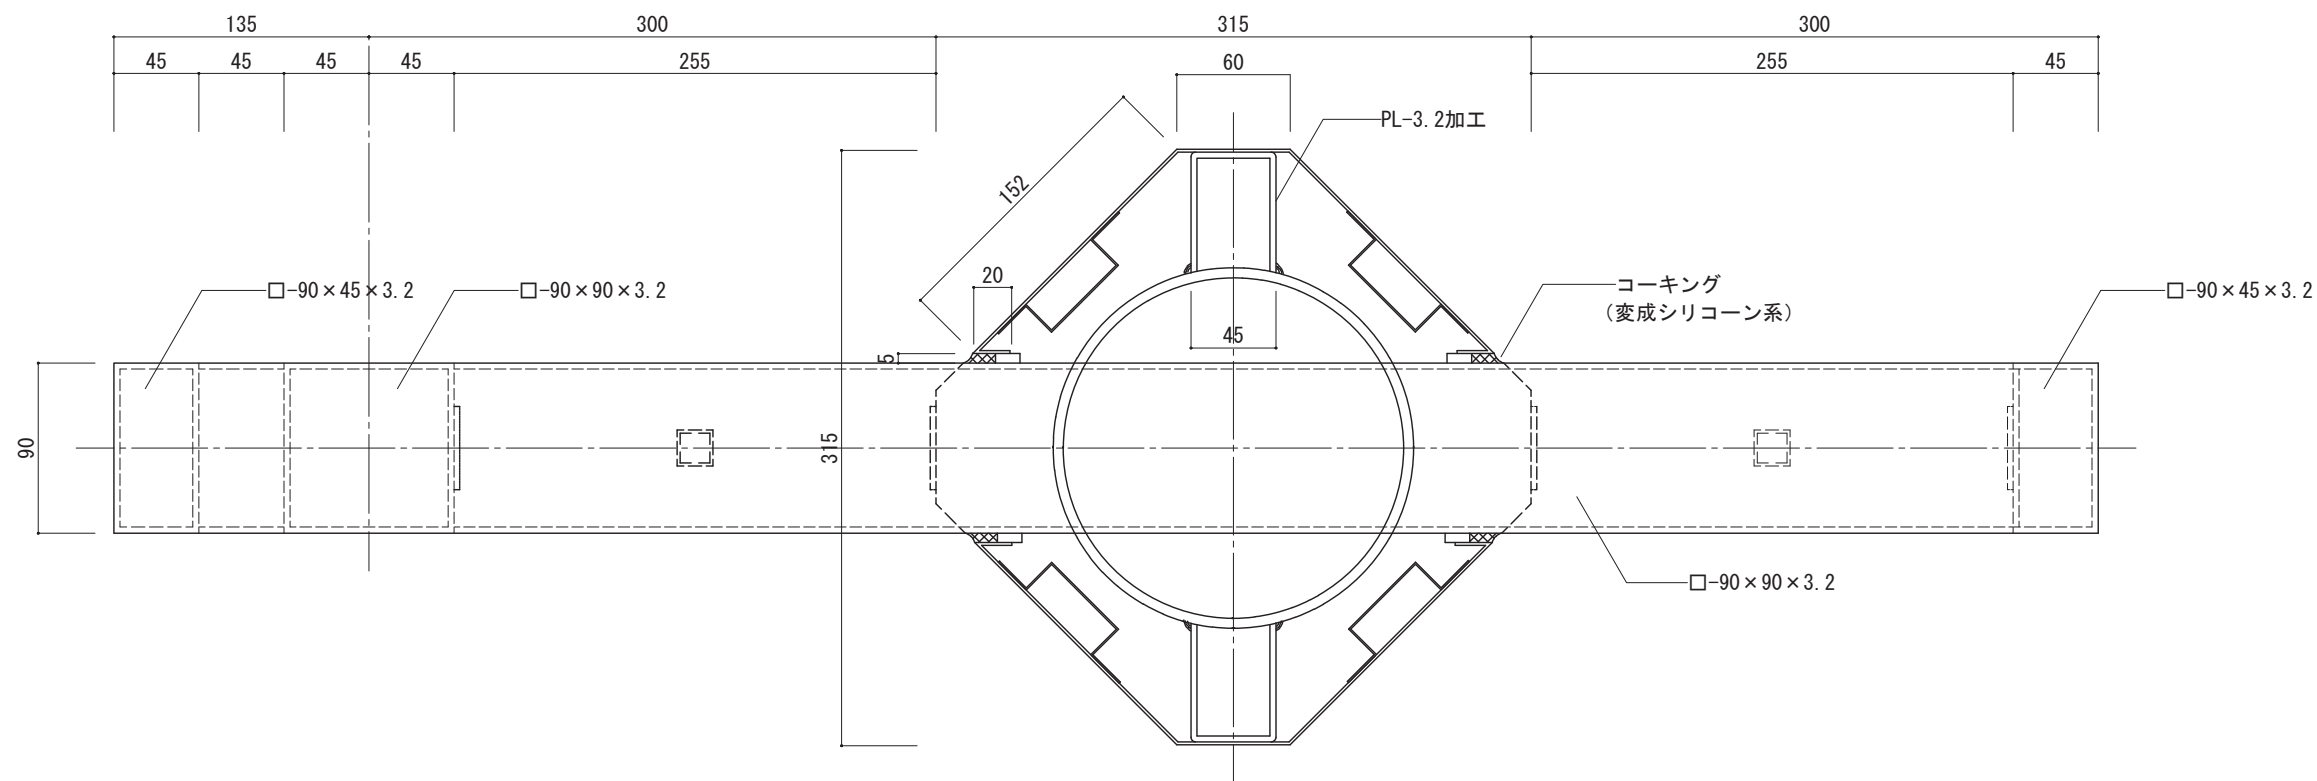


c-c' 断面図 S=1/4

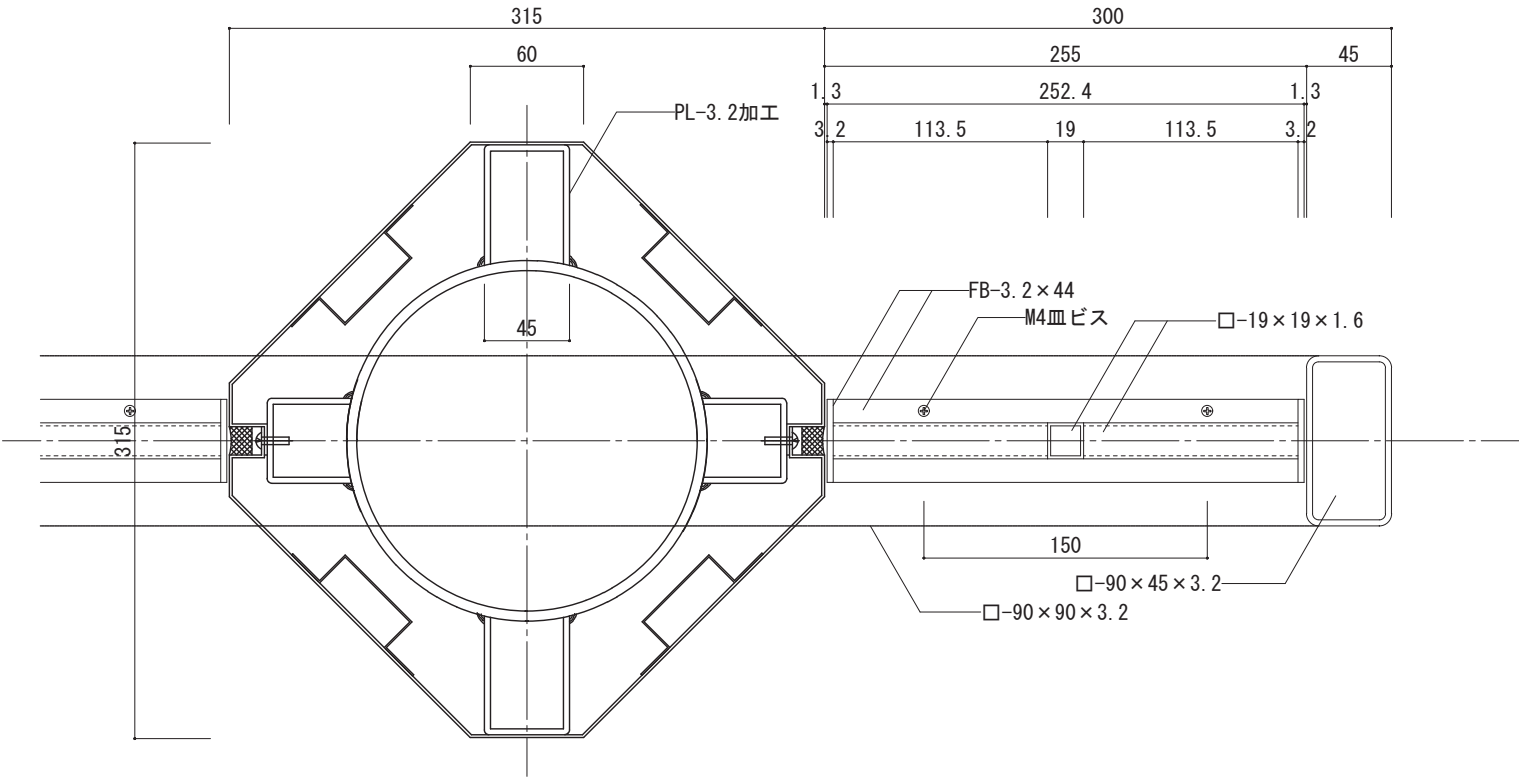


d-d' 断面図 S=1/4


A-A' 断面図 S=1/4

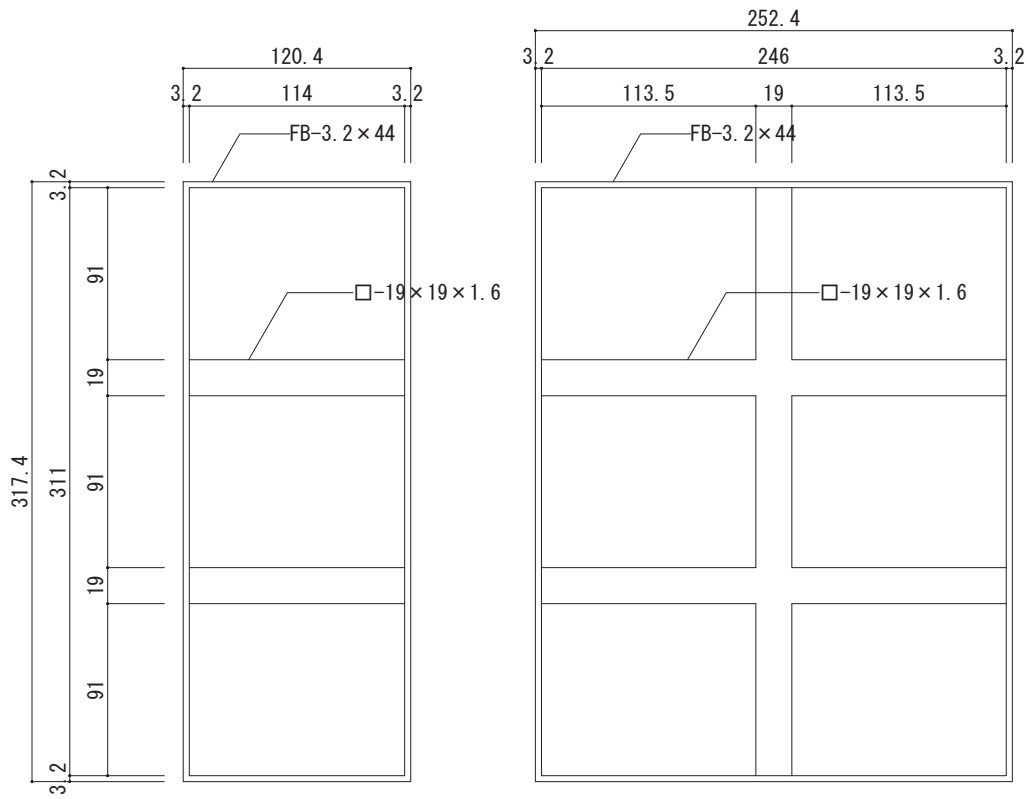

格子姿図 S=1/4

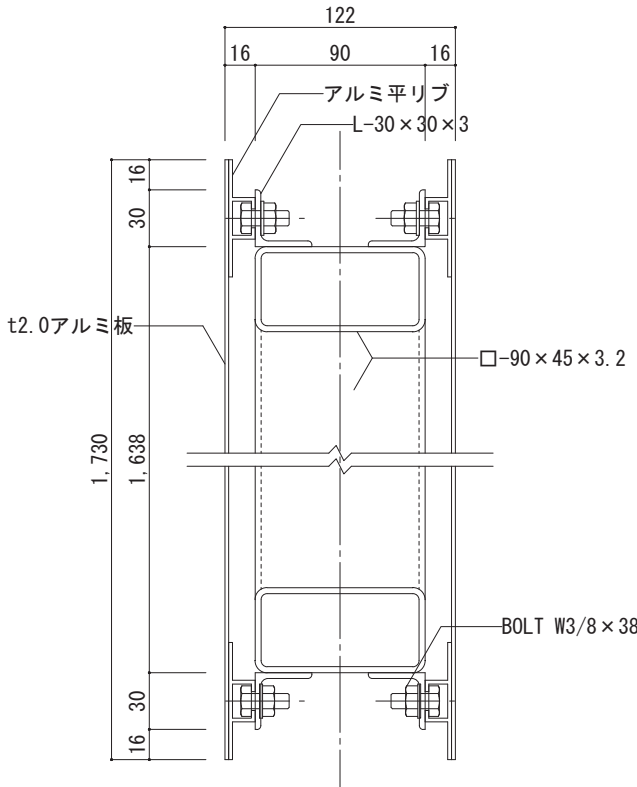


e-e' 断面図 S=1/4

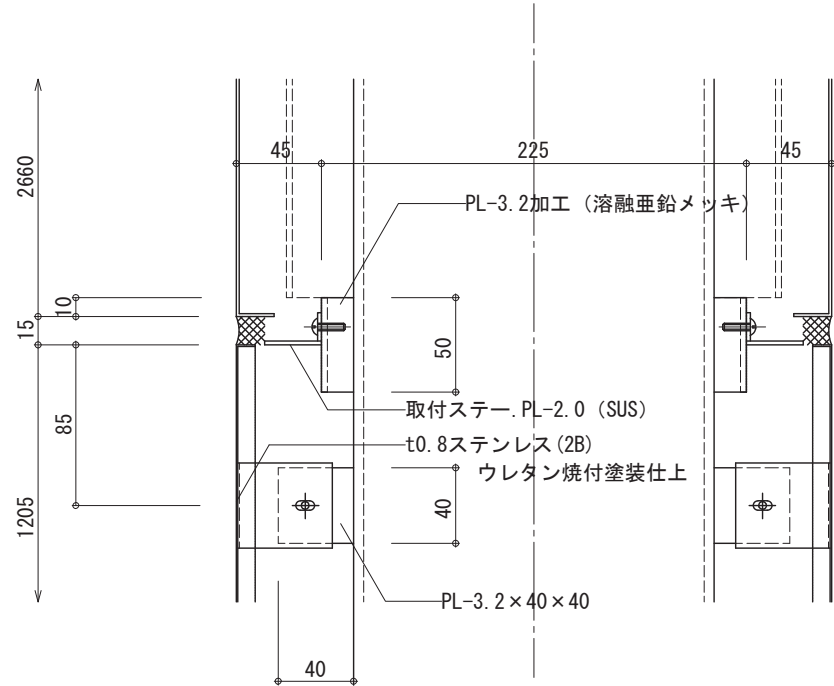


4-9 車両系 集合サイン【既存改修】

構造図

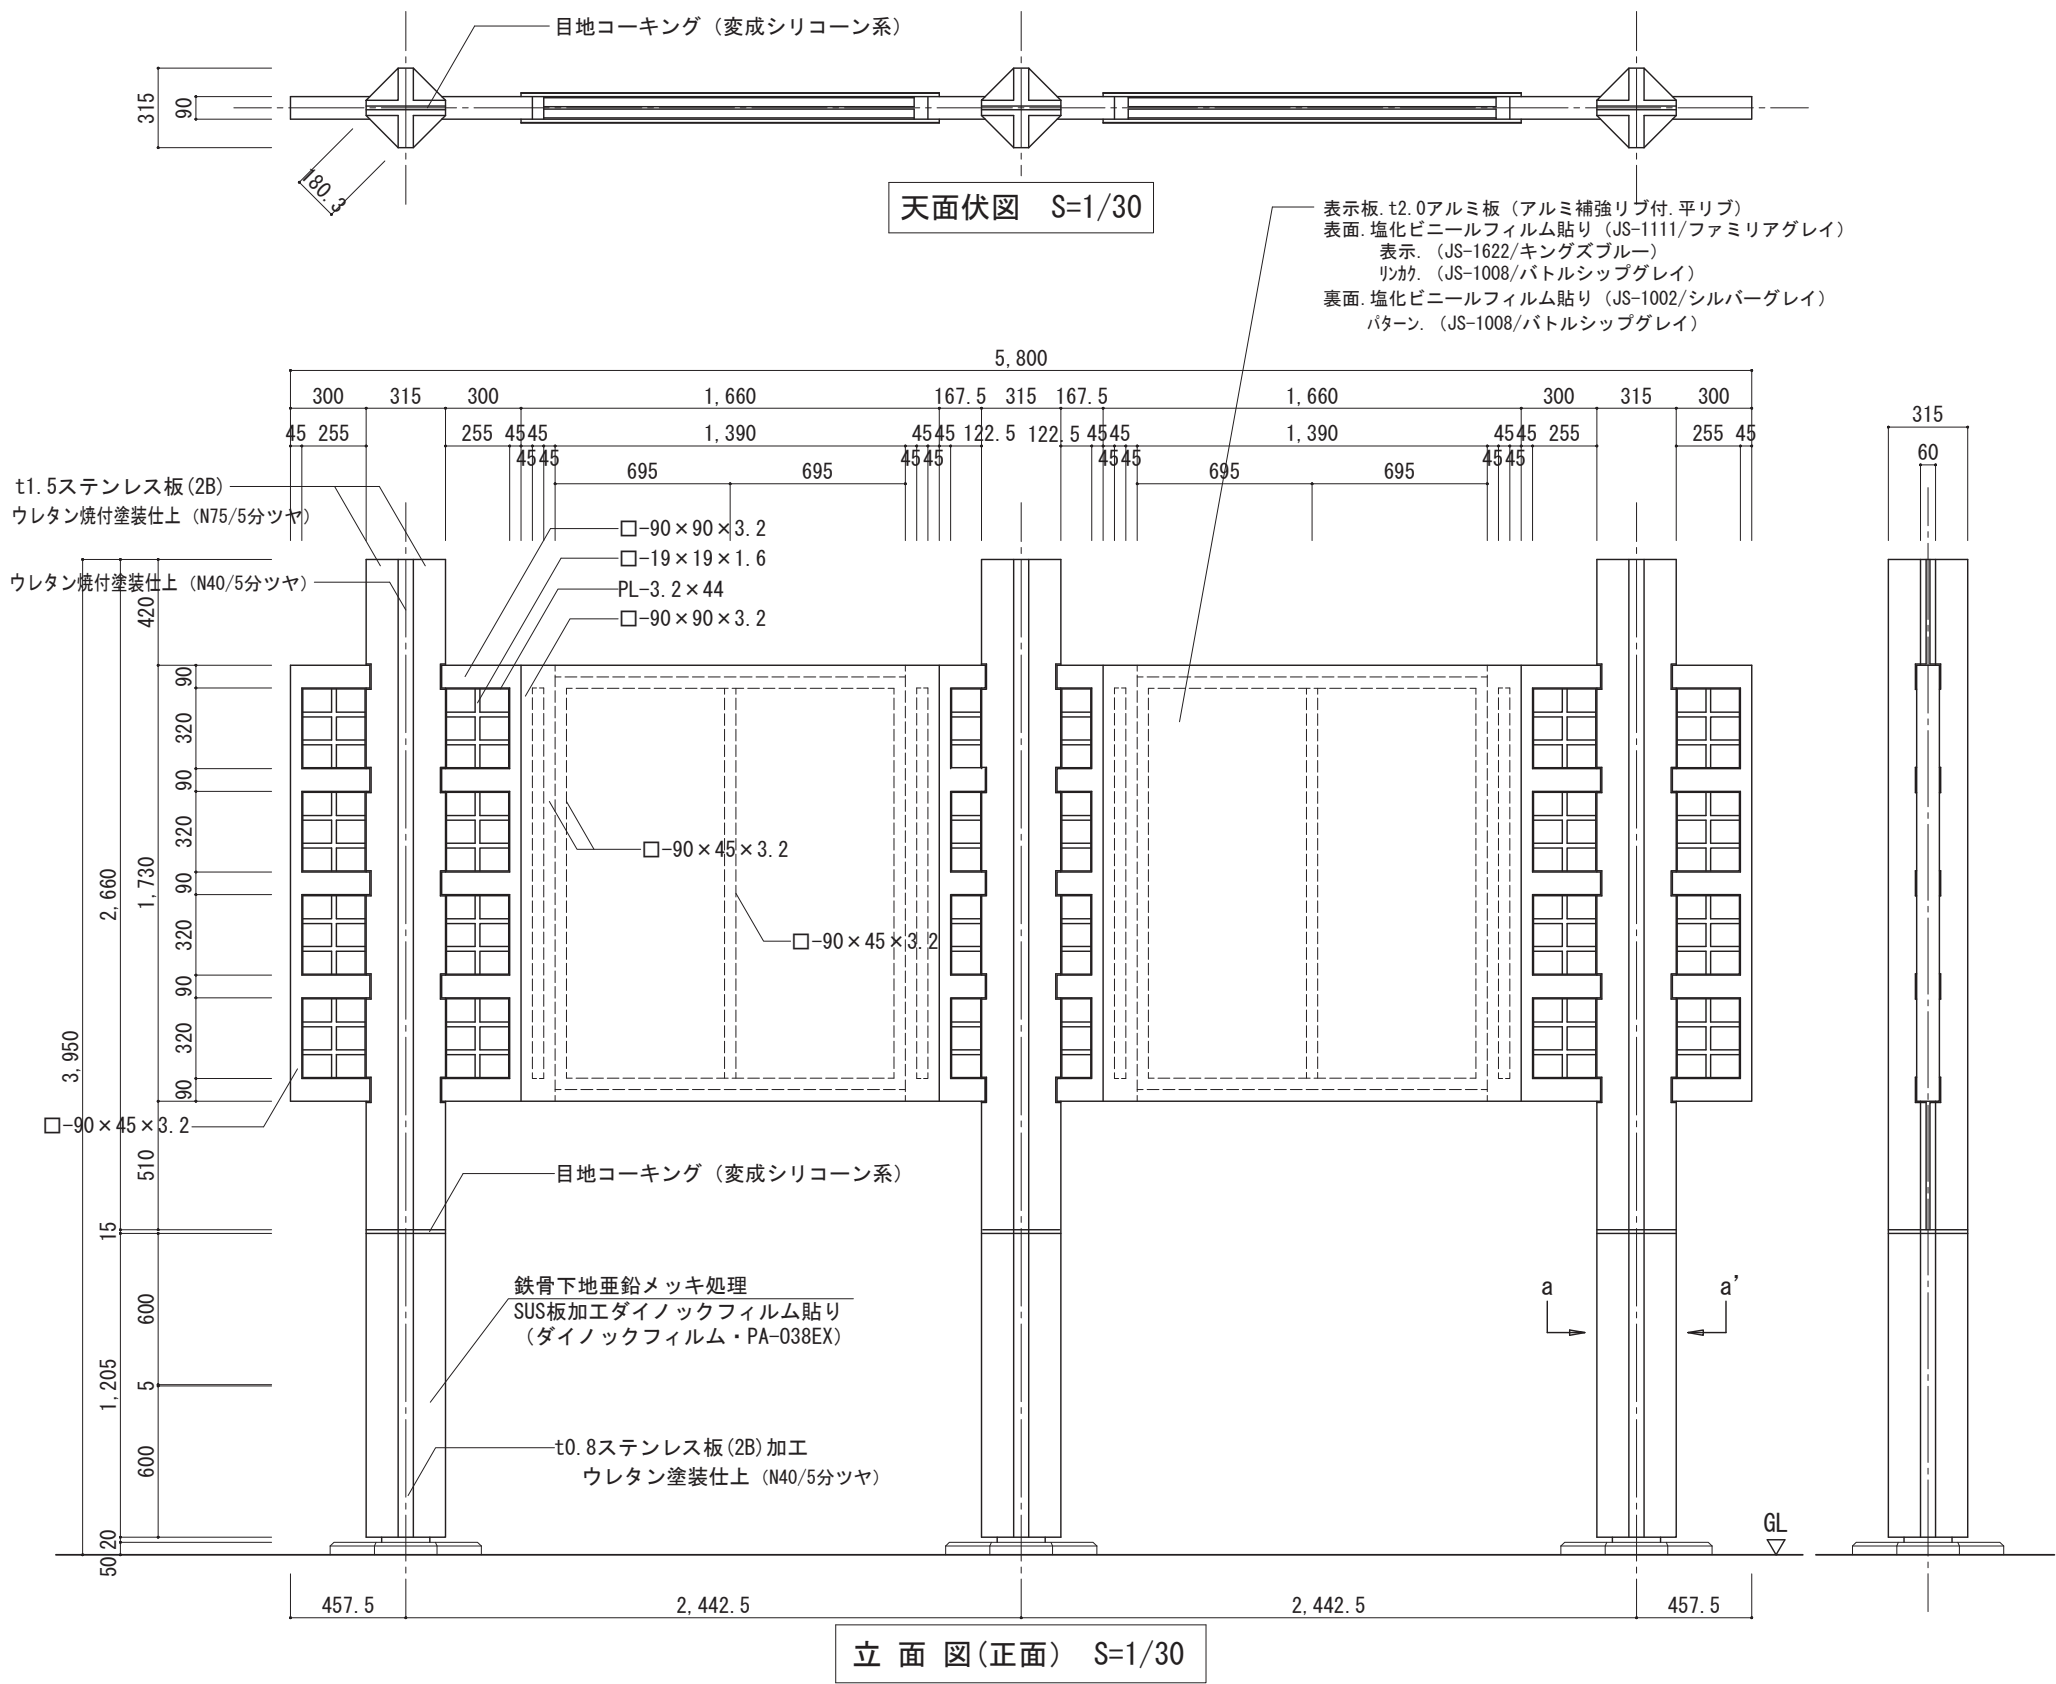

鉄骨防錆処理	溶融亜鉛メッキ処理
鉄骨見え掛り塗装	静電粉体塗装仕上（N40/5分ツヤ）
ステンレス板面塗装	ウレタン焼付塗装仕上（色分）

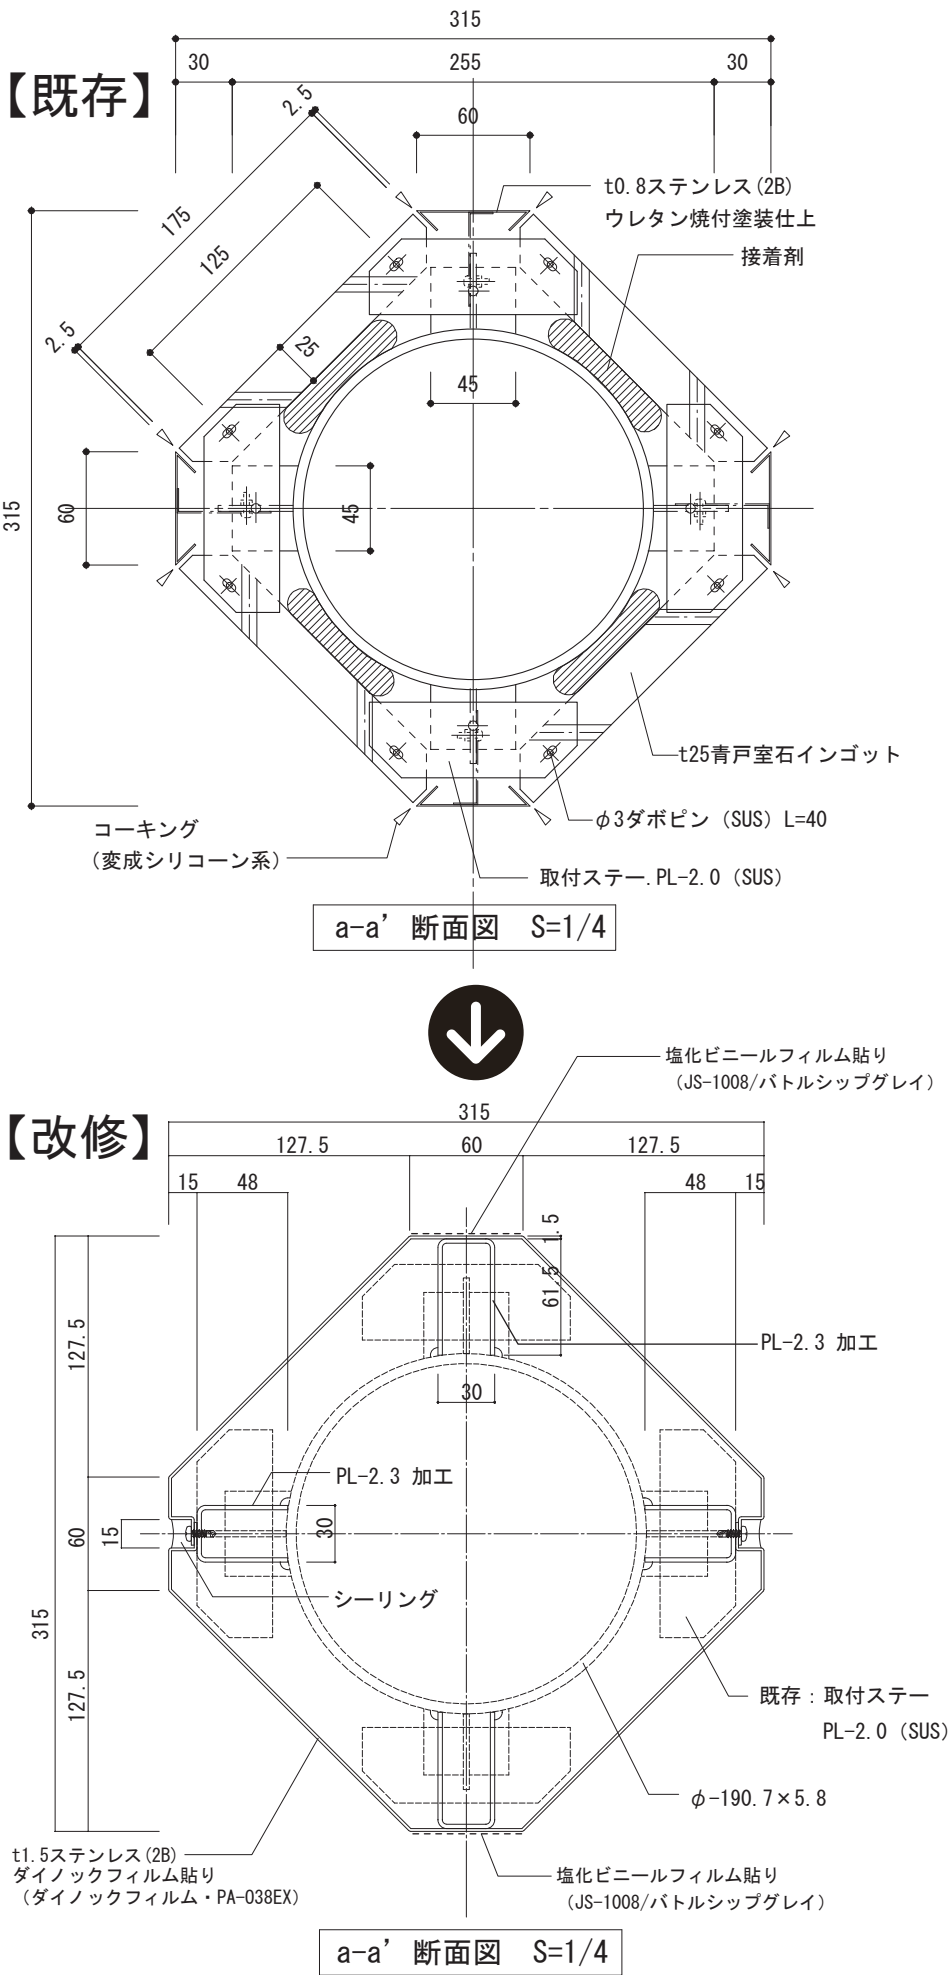

※破線は既存部分を表す。

MEMO

金沢市公的サインマニュアル【施工編】

初 版 1998 年 11 月

第2版 2001年5月（伝統環境仕様）

第3版 2009年3月(拠点サイン)

第4版 2019年3月

発行 金沢市

監修 金沢市屋外広告物審査会

委託 石川県屋外広告士会