

はじめに

サインを新規に製作する際は、既存サインのイメージや仕様（素材や色、サイズ）を踏まえ、デザインを作成し、担当課と確認、調整を行うこと。

サインを改修する際は、本体の及び表示板面の破損箇所等を確認し、修理等が必要な場合は適切な処置を施すこと。

目次

◆歩行者系サイン

4-2	歩行者系	拠点(案内)サイン	01
4-3	歩行者系	主要拠点サイン/拠点(案内・誘導)サイン	03
4-4	歩行者系	主要拠点サイン	08
4-5	歩行者系	地下歩道サイン	13
4-6	歩行者系	小型誘導サイン	14
4-7	歩行者系	説明サインA	17
4-7	歩行者系	説明サインB	21
4-7	歩行者系	説明サインC	25
4-7	歩行者系	説明サインD	28

◆車両系サイン

4-8	車両系	誘導サイン(3情報)	29
4-8	車両系	誘導サイン(2情報)	34
4-8	車両系	誘導サイン(1情報)	39
4-9	車両系	集合サイン	44

※この金沢市公的サインマニュアル改訂版【施工編】において「既存」とは平成 30 年度改訂前の金沢市公的サインマニュアルに基づき製作、設置されたものを指します。


4-2 歩行者系 拠点(案内)サイン

意匠図：近代的都市景観仕様

SUS304 t=1.5mm
特注品粗目ヘアライン40(0381-10)(株式会社 美光技研)

日塗工
N20(ツヤ消し)

日塗工
N75(1.5分ツヤ)

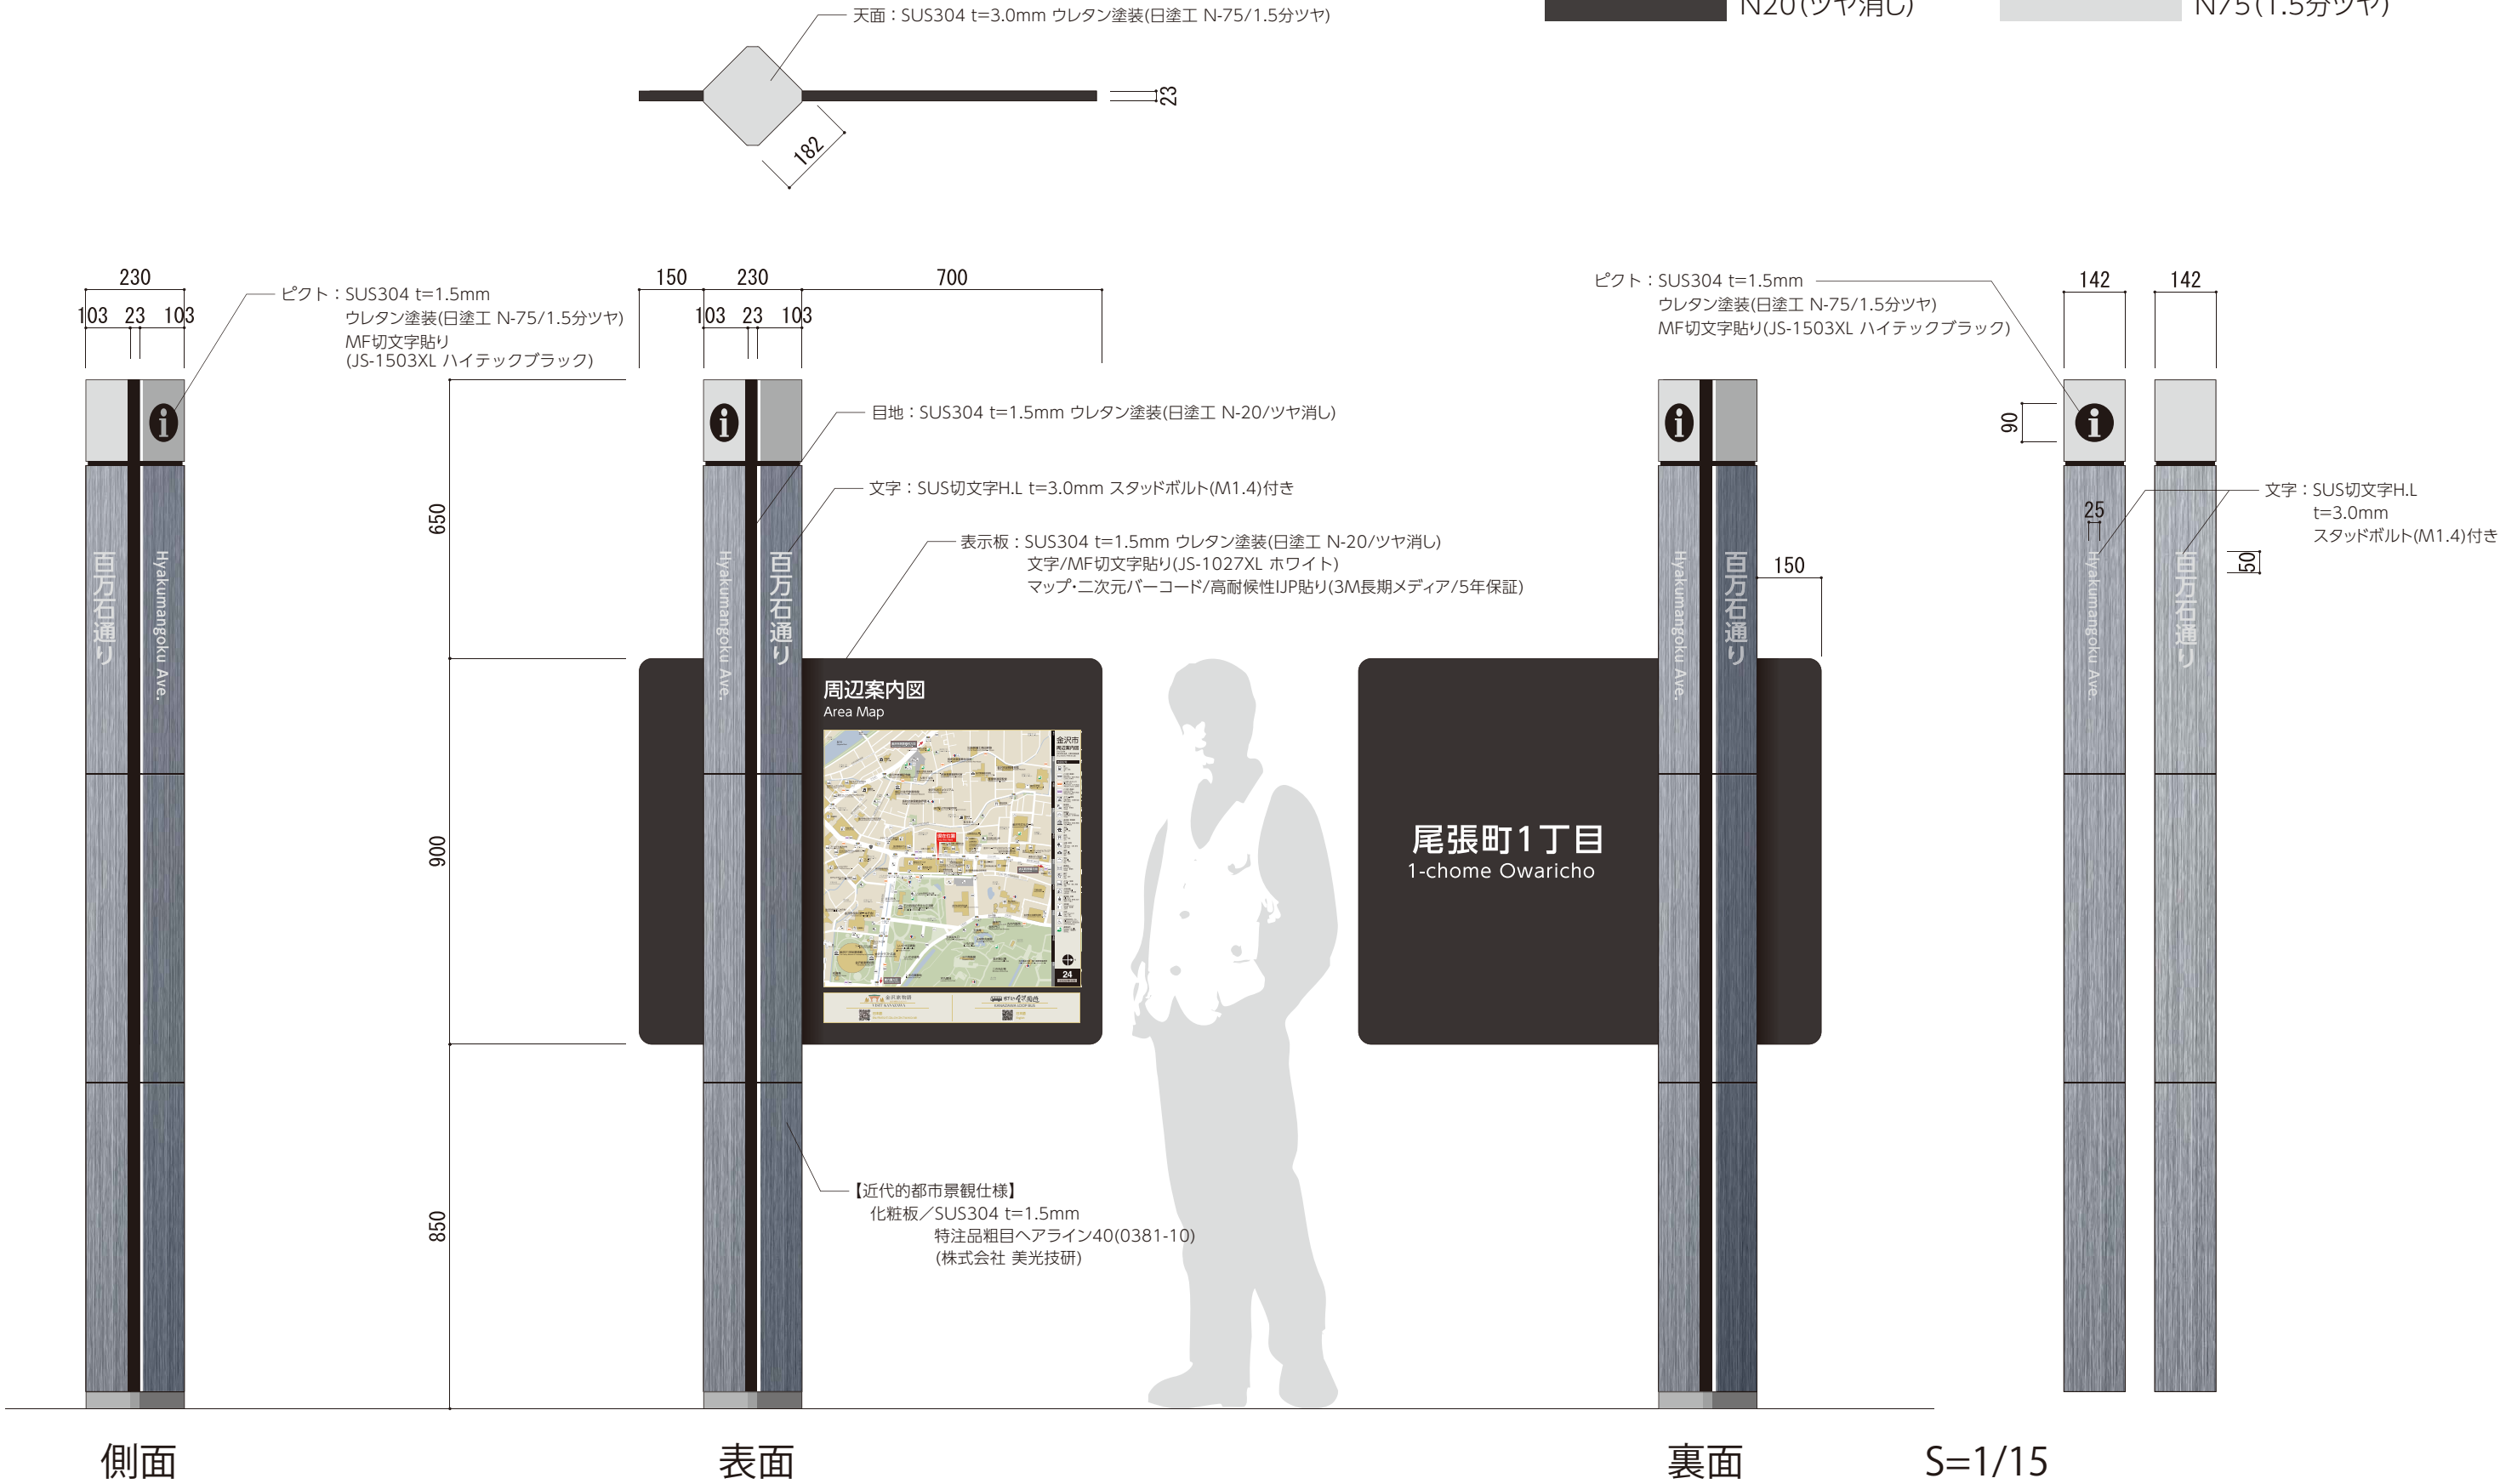


4-2 歩行者系 拠点(案内)サイン

意匠図：伝統環境調和仕様

SUS304 t=1.5mm
特注品バイブレーション80 カラークリア塗装仕上げ
(硬化剤:BD#100/膜厚20.0μm) DIC N-730(1.5分ツヤ)
(株式会社 美光技研)

日塗工
N20(ツヤ消し)

日塗工
N75(1.5分ツヤ)

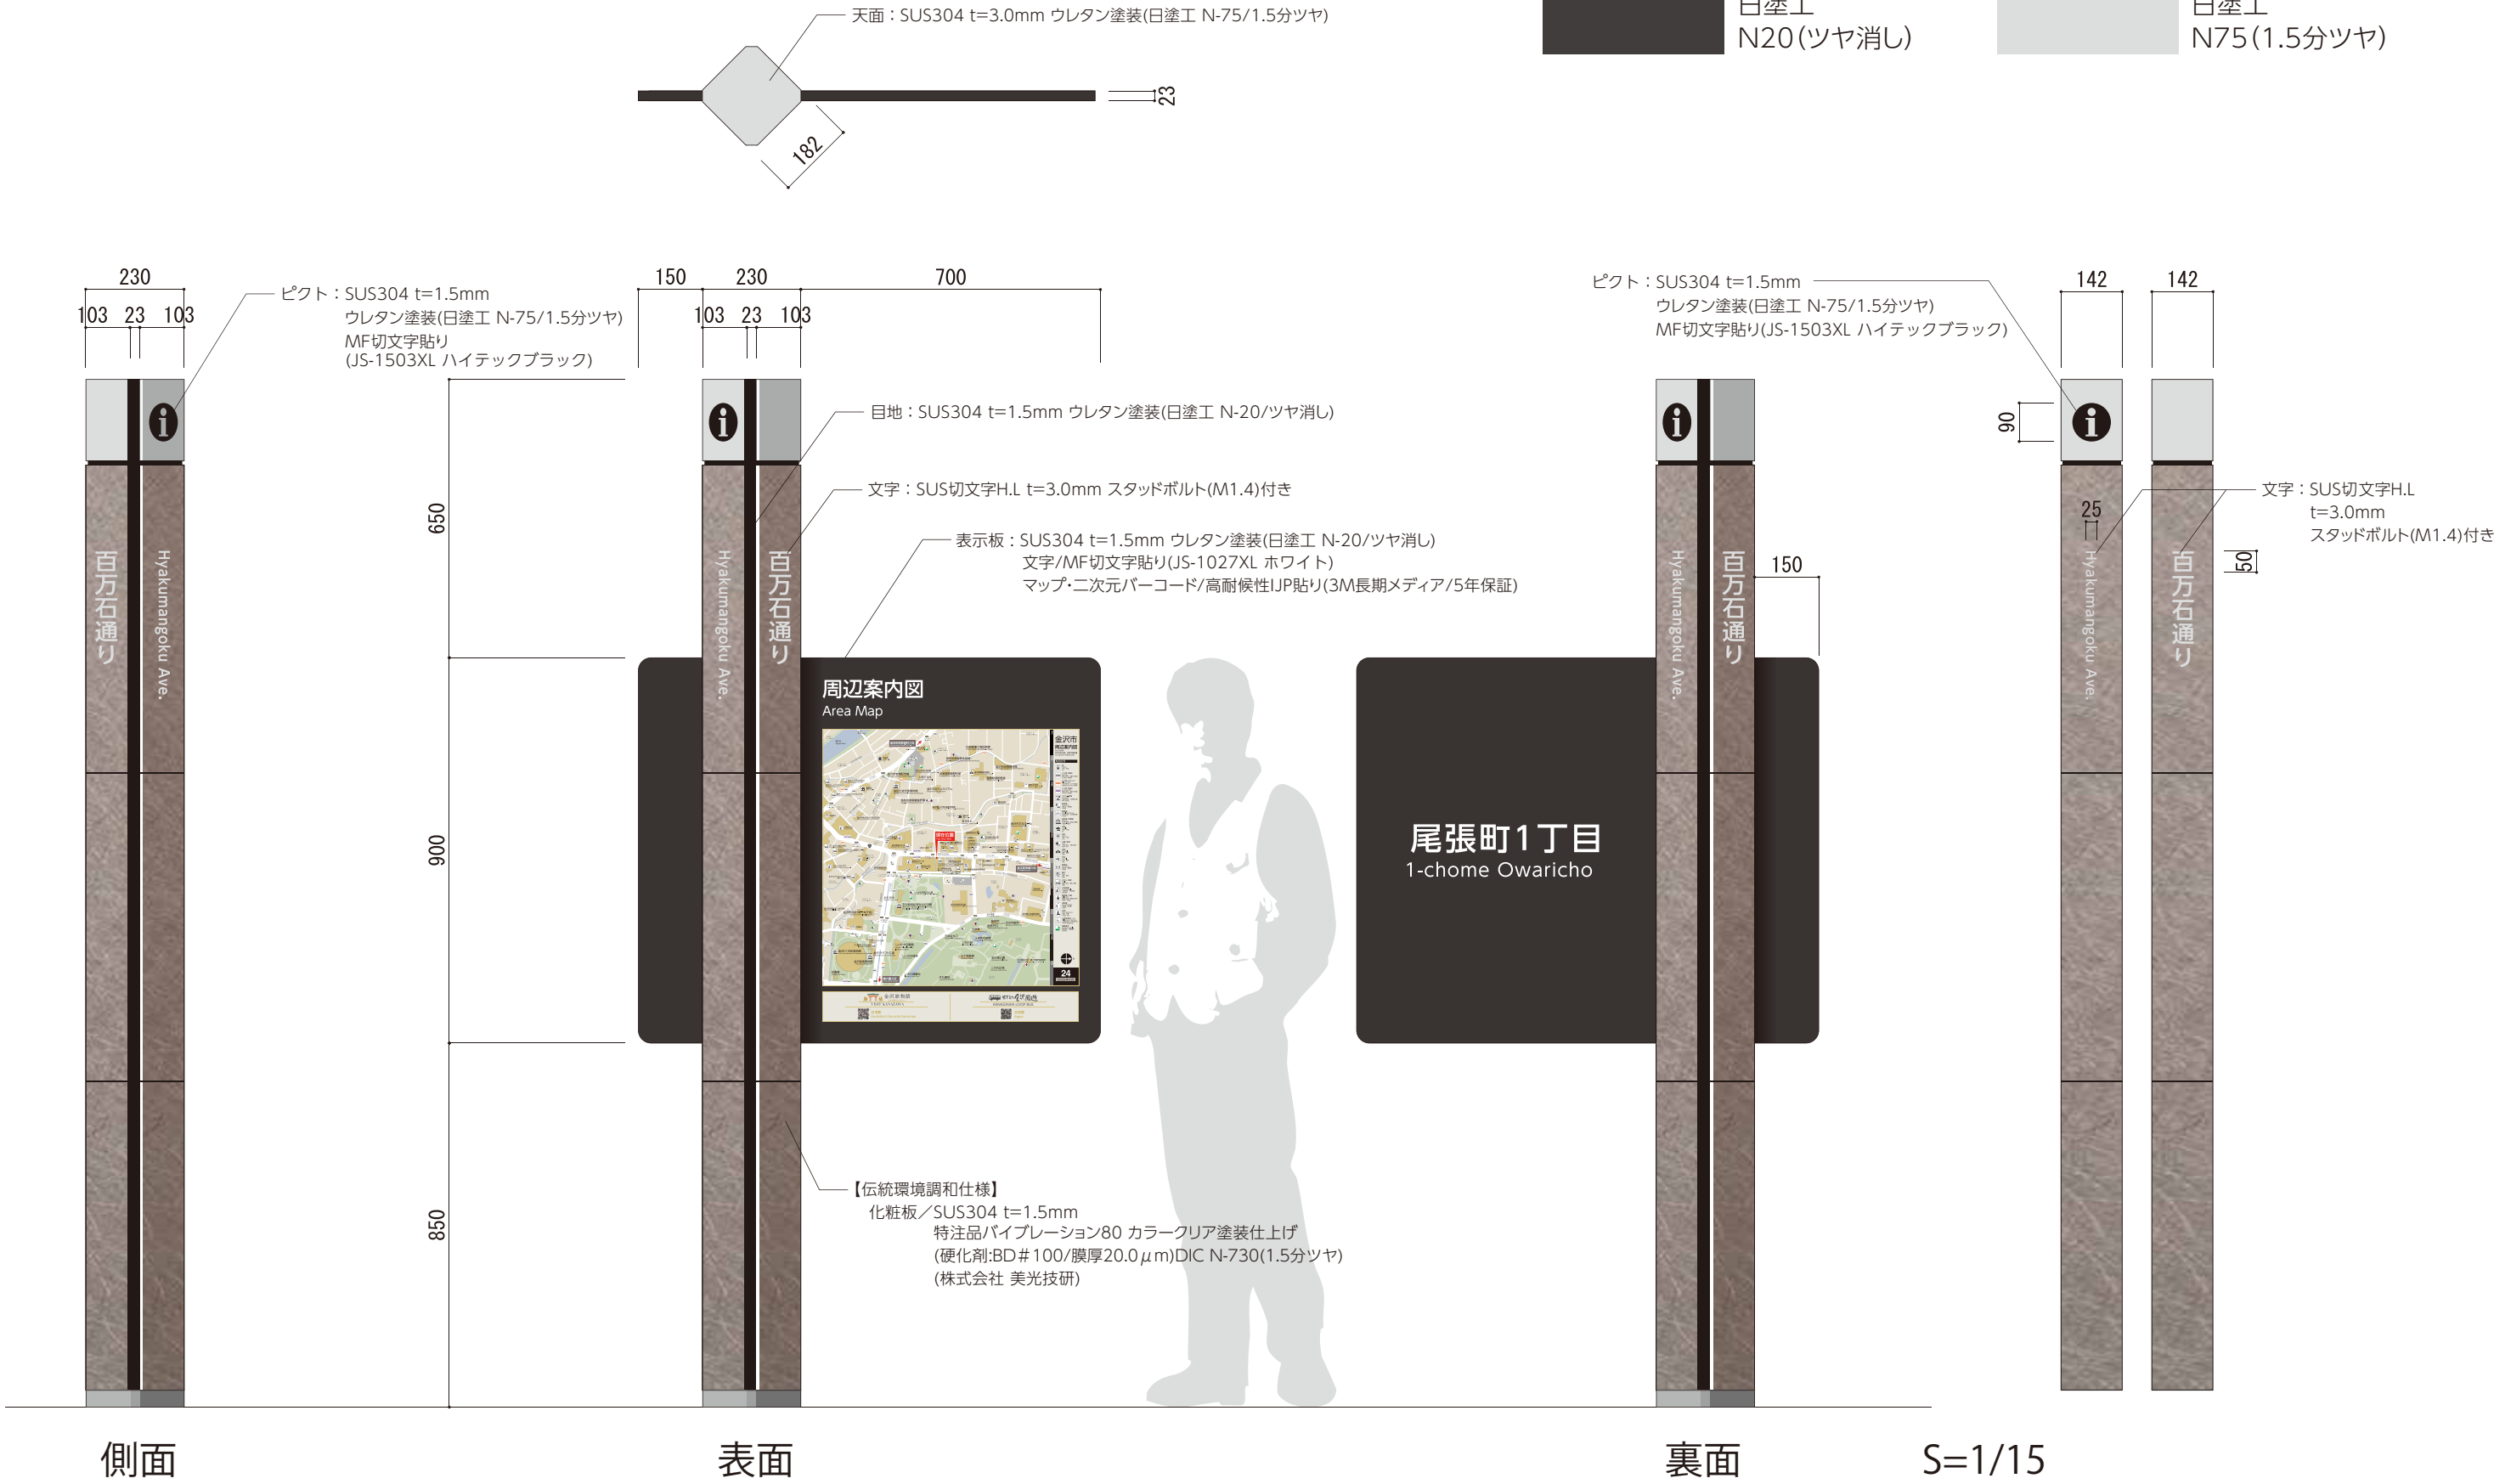


4-3 歩行者系 拠点(誘導)サイン

意匠図：近代的都市景観仕様

SUS304 t=1.5mm
特注品粗目ヘアライン40(0381-10)(株式会社 美光技研)

日塗工
N20(ツヤ消し)

日塗工
N75(1.5分ツヤ)

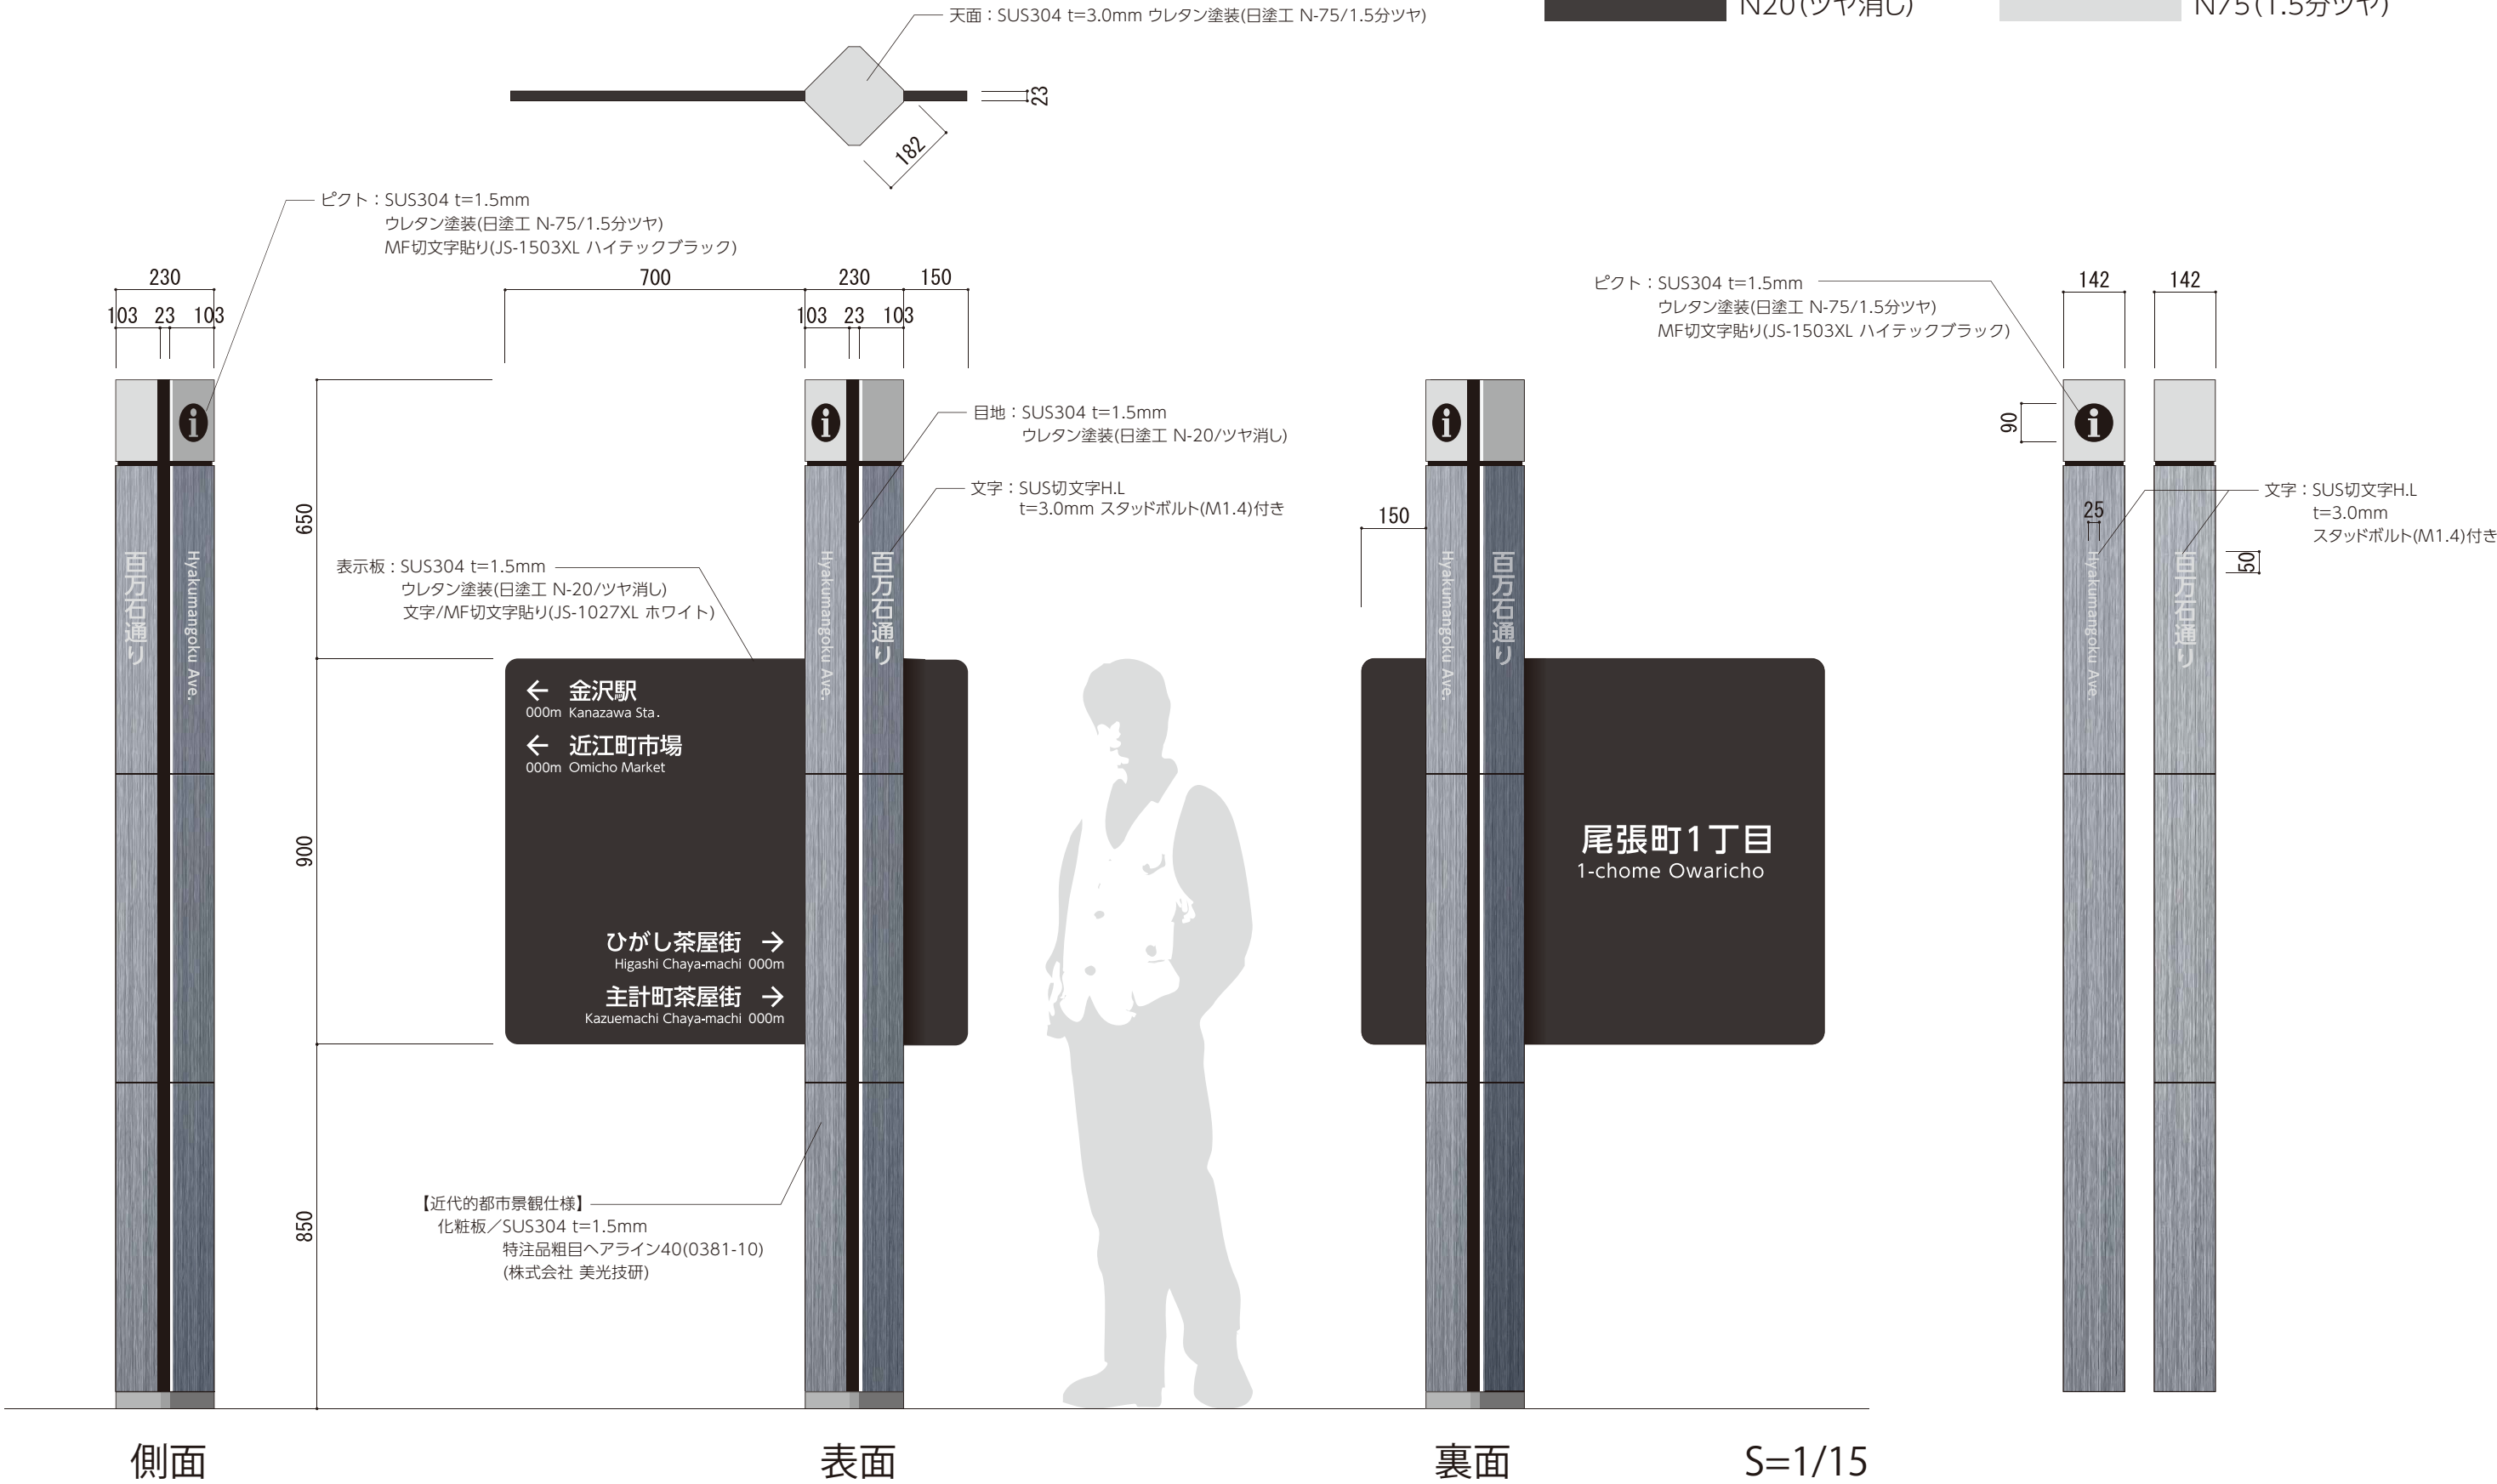


4-3 歩行者系 拠点(誘導)サイン

意匠図：伝統環境調和仕様

SUS304 t=1.5mm
特注品バイブレーション80 カラークリア塗装仕上げ
(硬化剤:BD#100/膜厚20.0μm) DIC N-730(1.5分ツヤ)
(株式会社 美光技研)

日塗工
N20(ツヤ消し)

日塗工
N75(1.5分ツヤ)

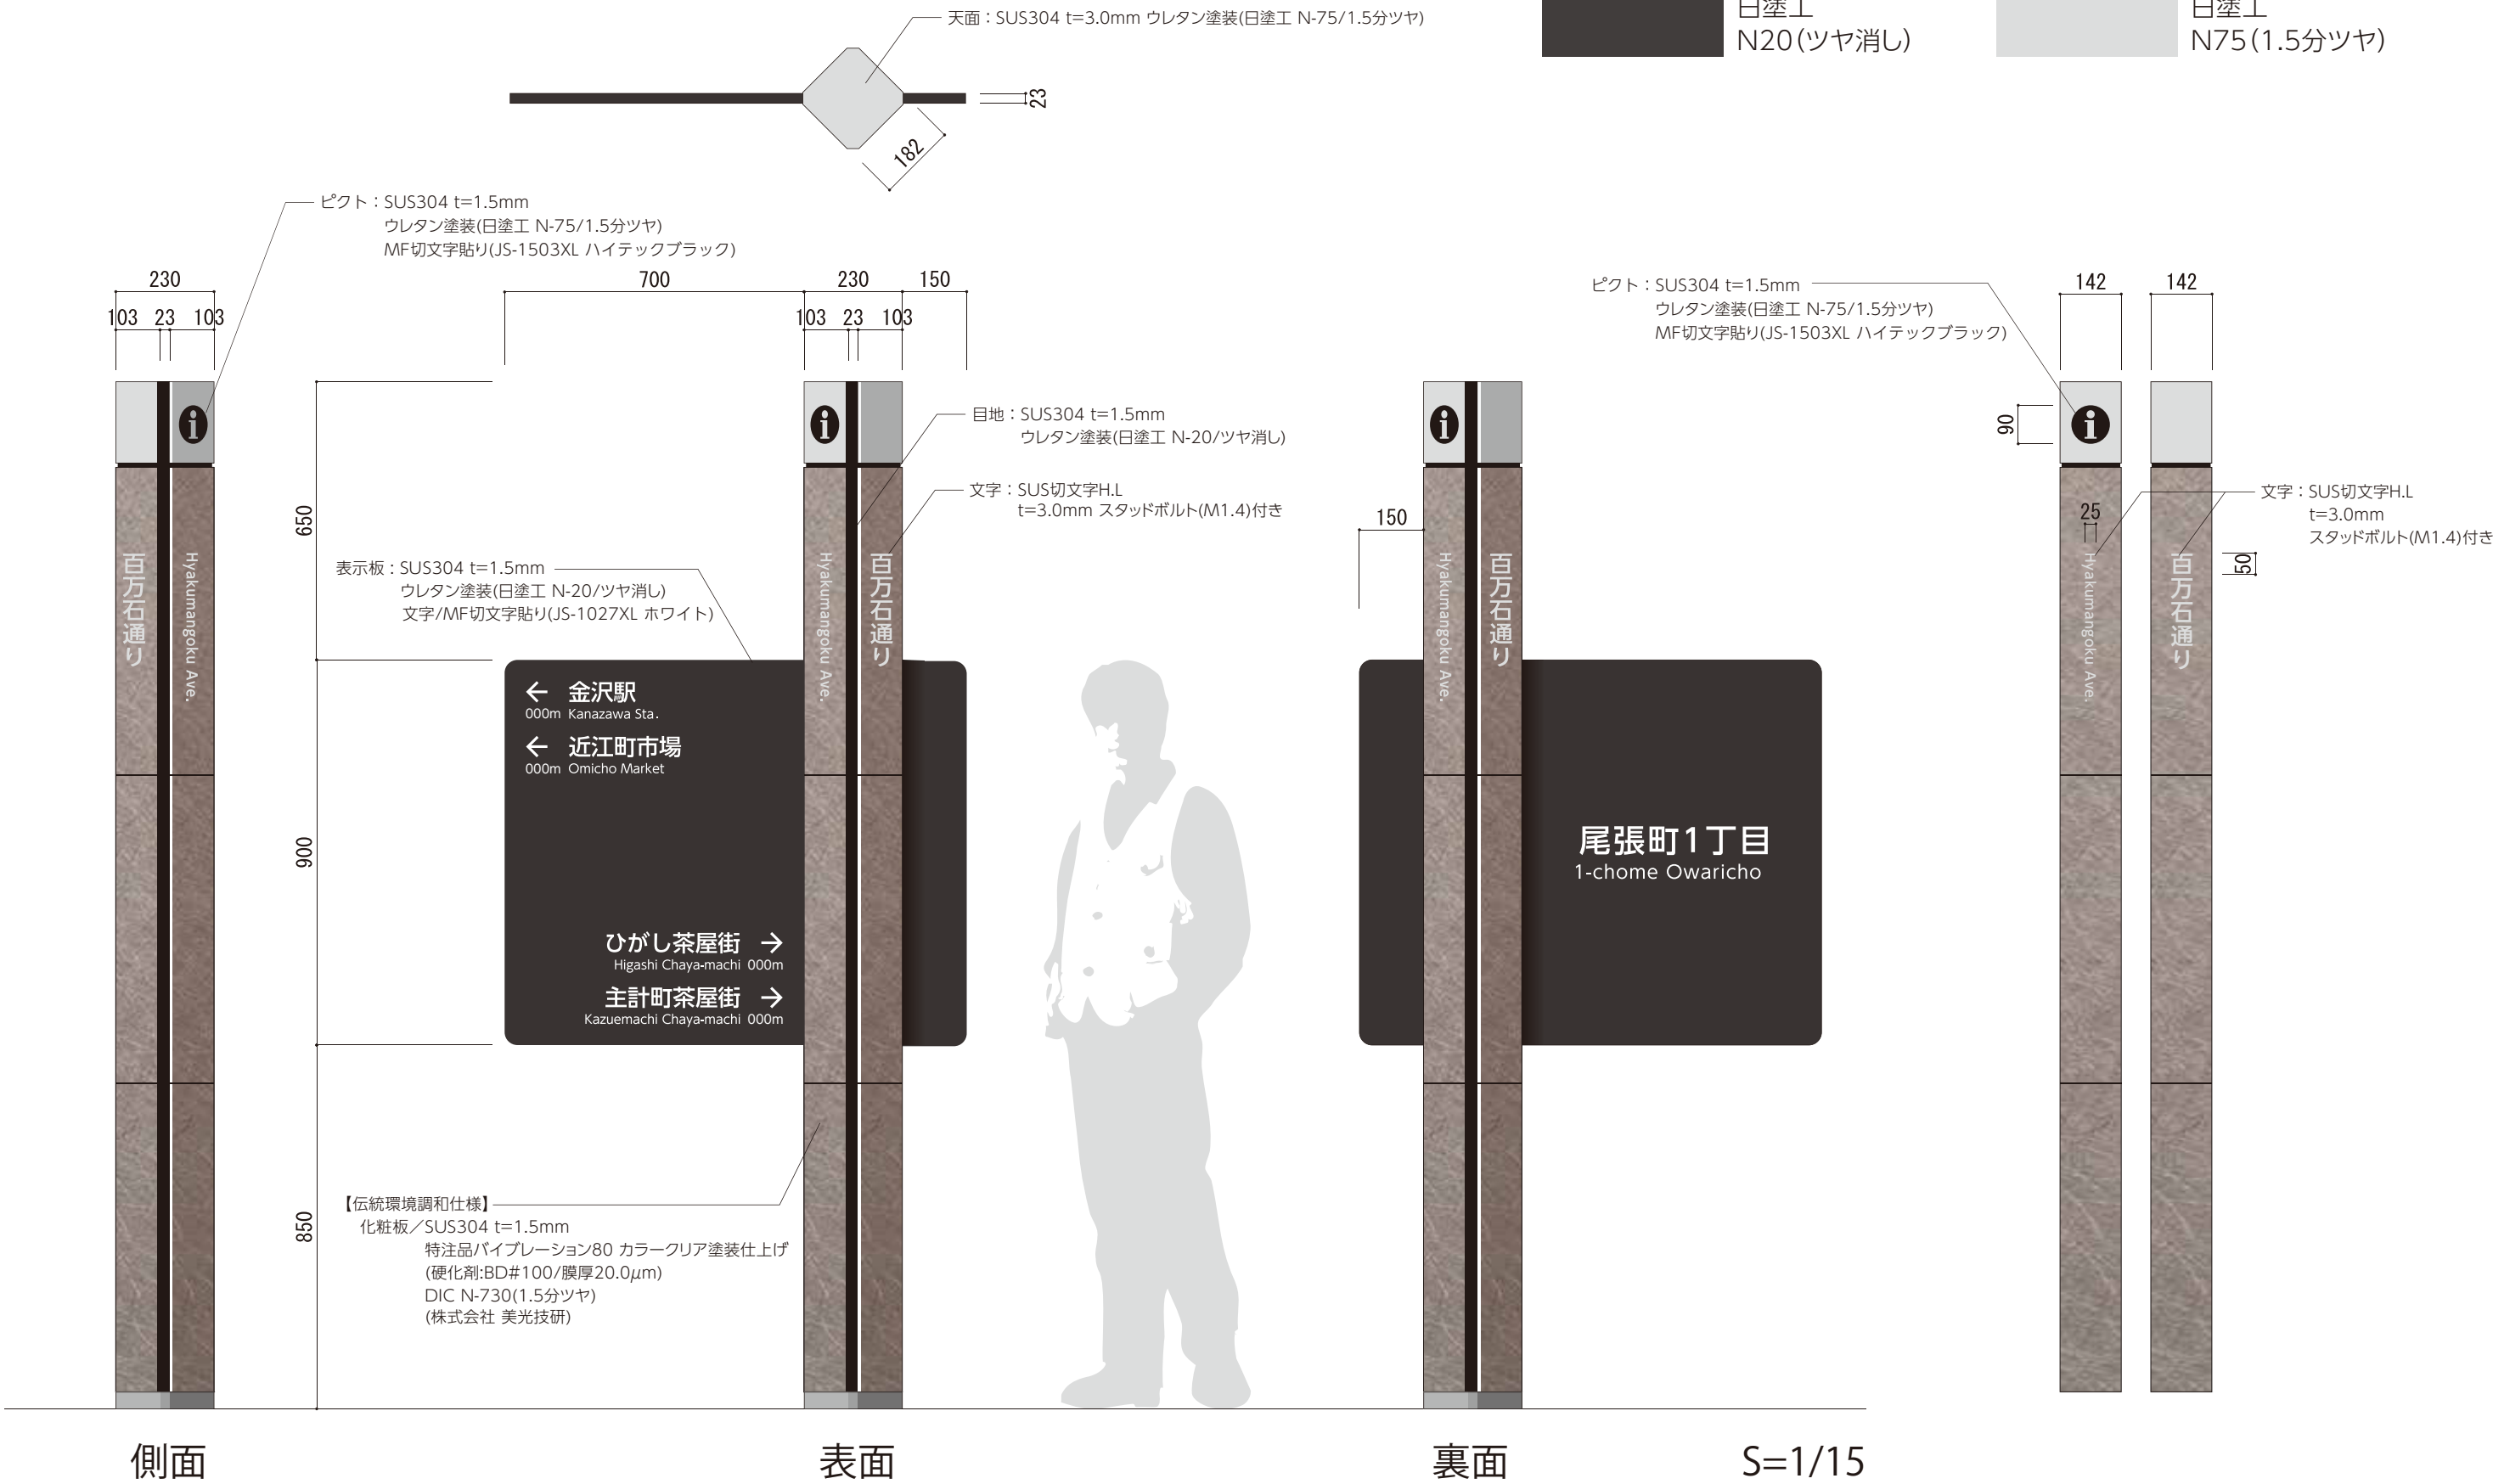

4-2・4-3・4-4 歩行者系 拠点(案内)サイン・拠点(誘導)サイン・主要拠点サイン・拠点(案内・誘導)サイン

歩道と車道の境界に設置されるサインで、車道側に対して裏面の利用が可能な場合には、通り名称や町名を表示するなど積極的に活用する。

表示内容 【表】 $S=1/10$




【裏】

※記載がない場合は無地




4-2・4-3 歩行者系 拠点(案内)サイン・拠点(誘導)サイン 【新規】

構造図

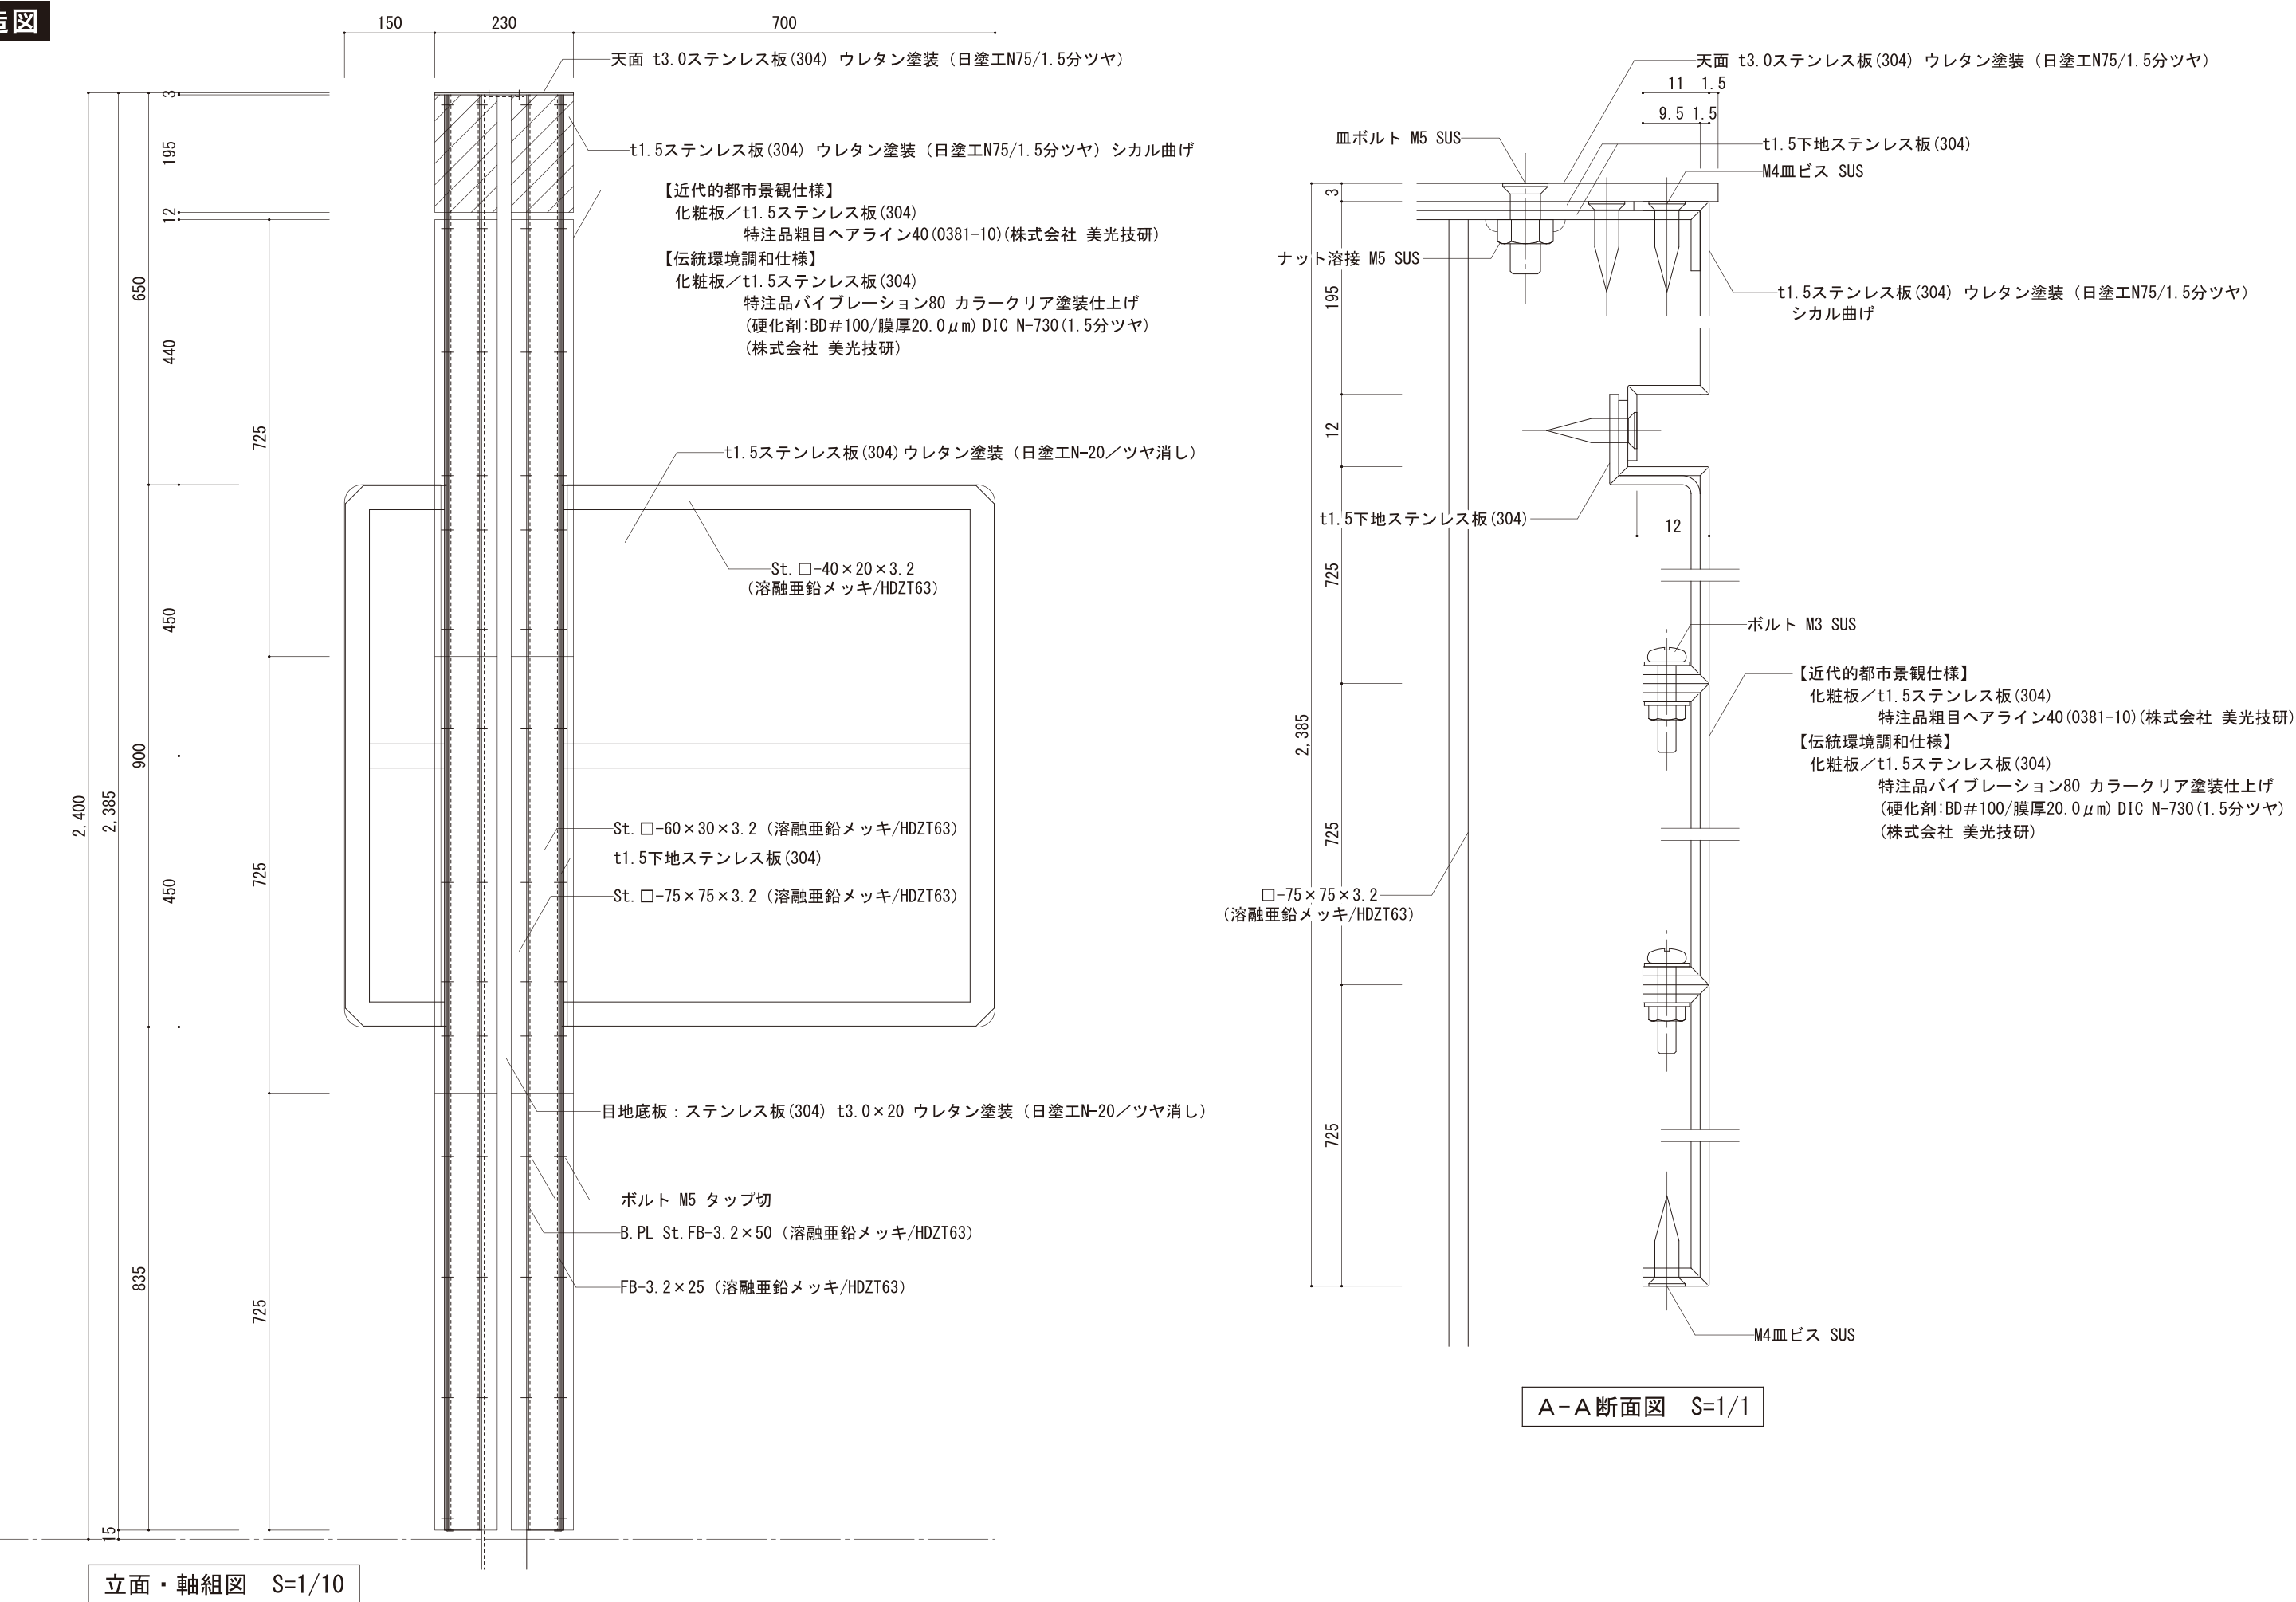

4-2・4-3 歩行者系 拠点(案内)サイン・拠点(誘導)サイン 【新規】


構造図

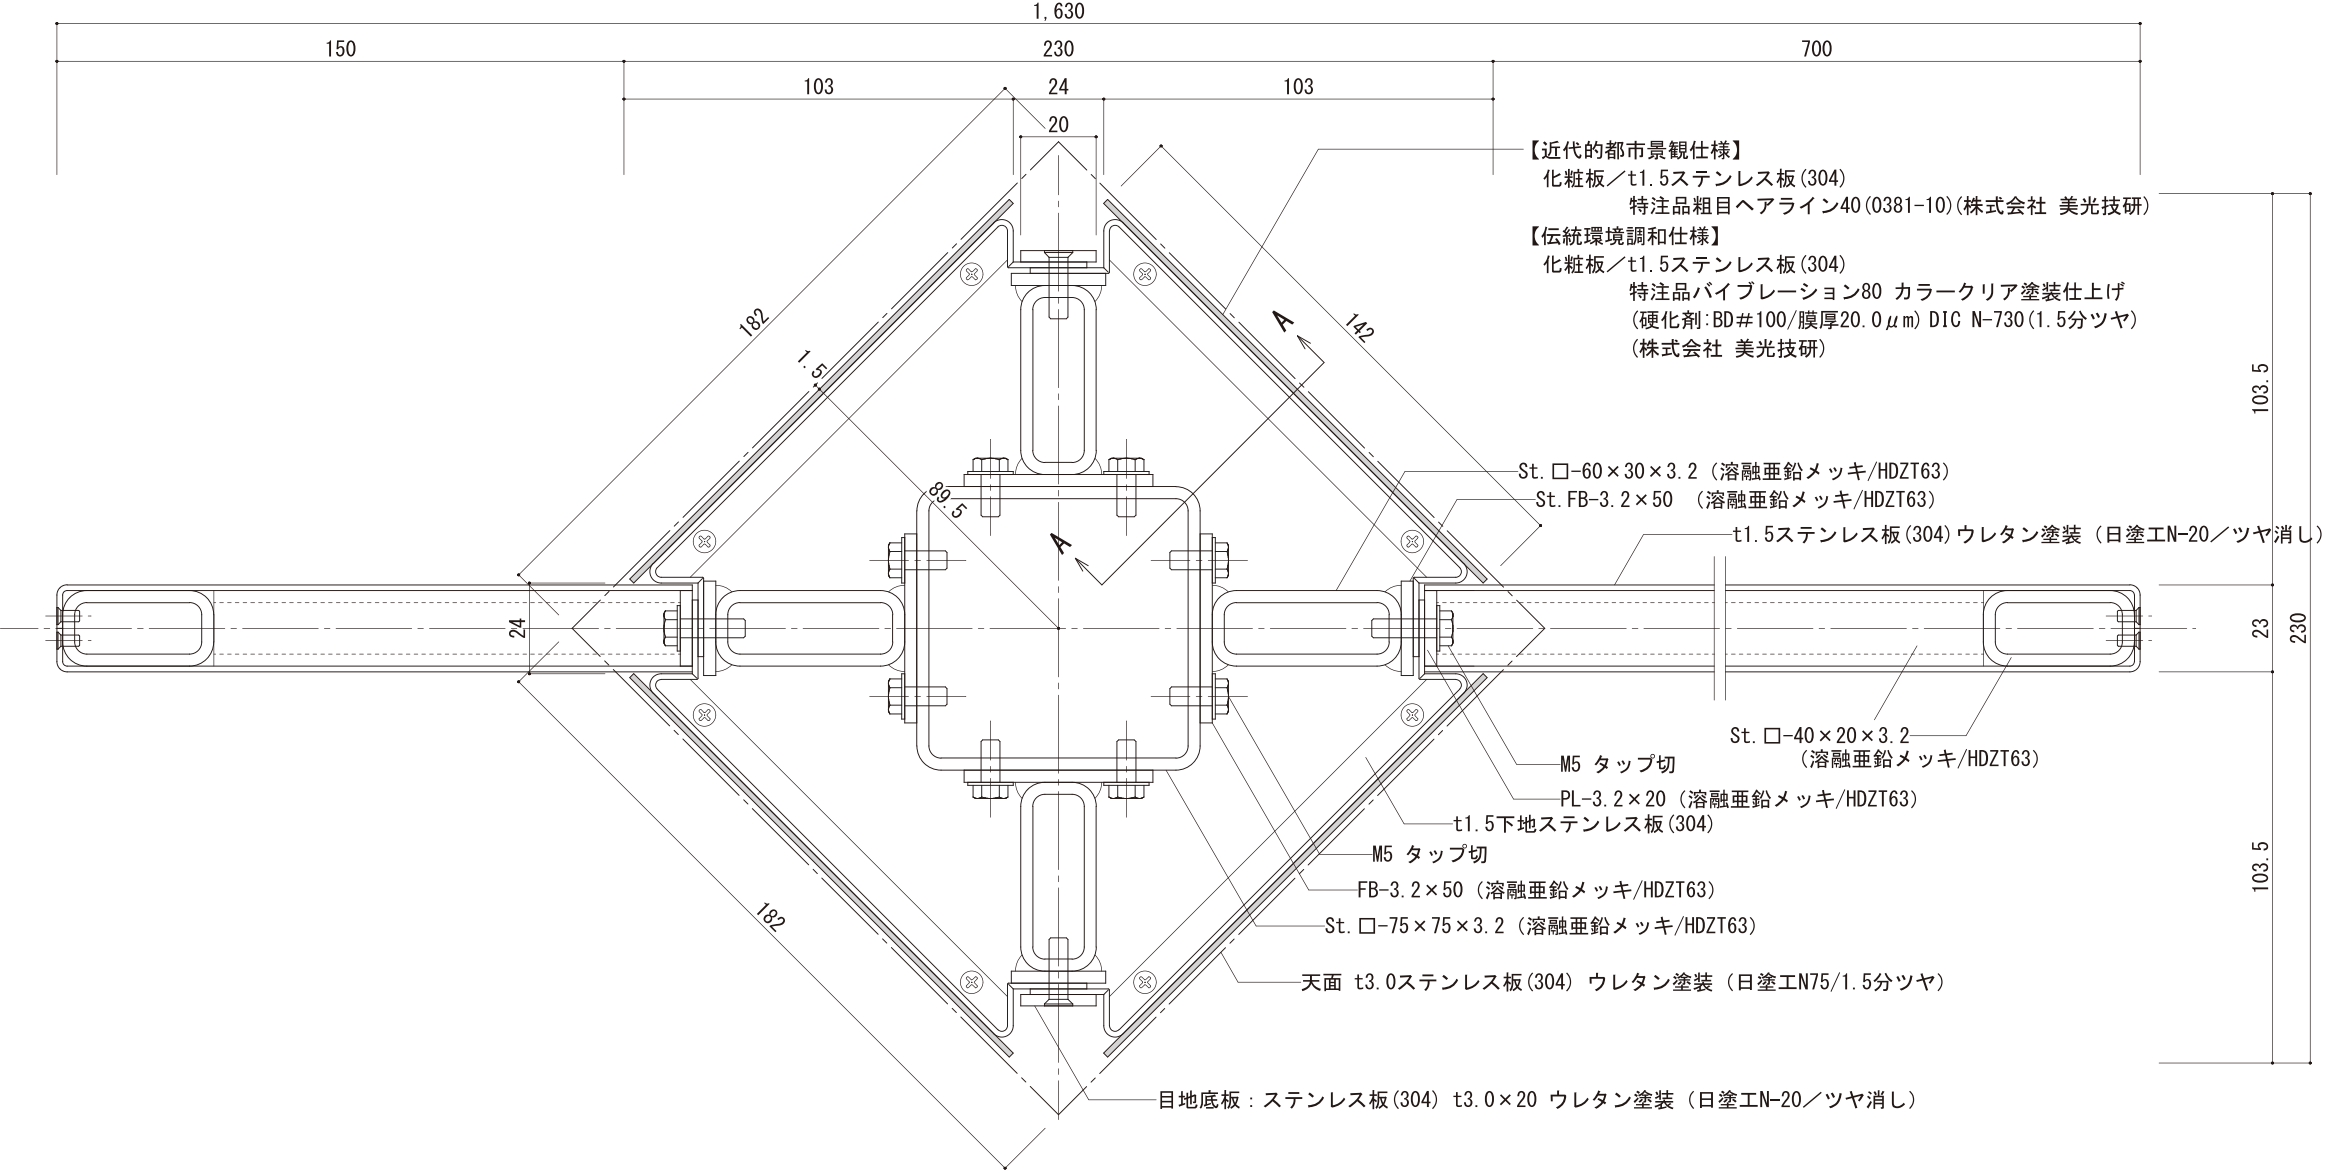

平断面詳細図 S=1/2

4-4 歩行者系 主要拠点サイン/ 拠点 (案内・誘導) サイン 【新規】

意匠図：近代的都市景観仕様

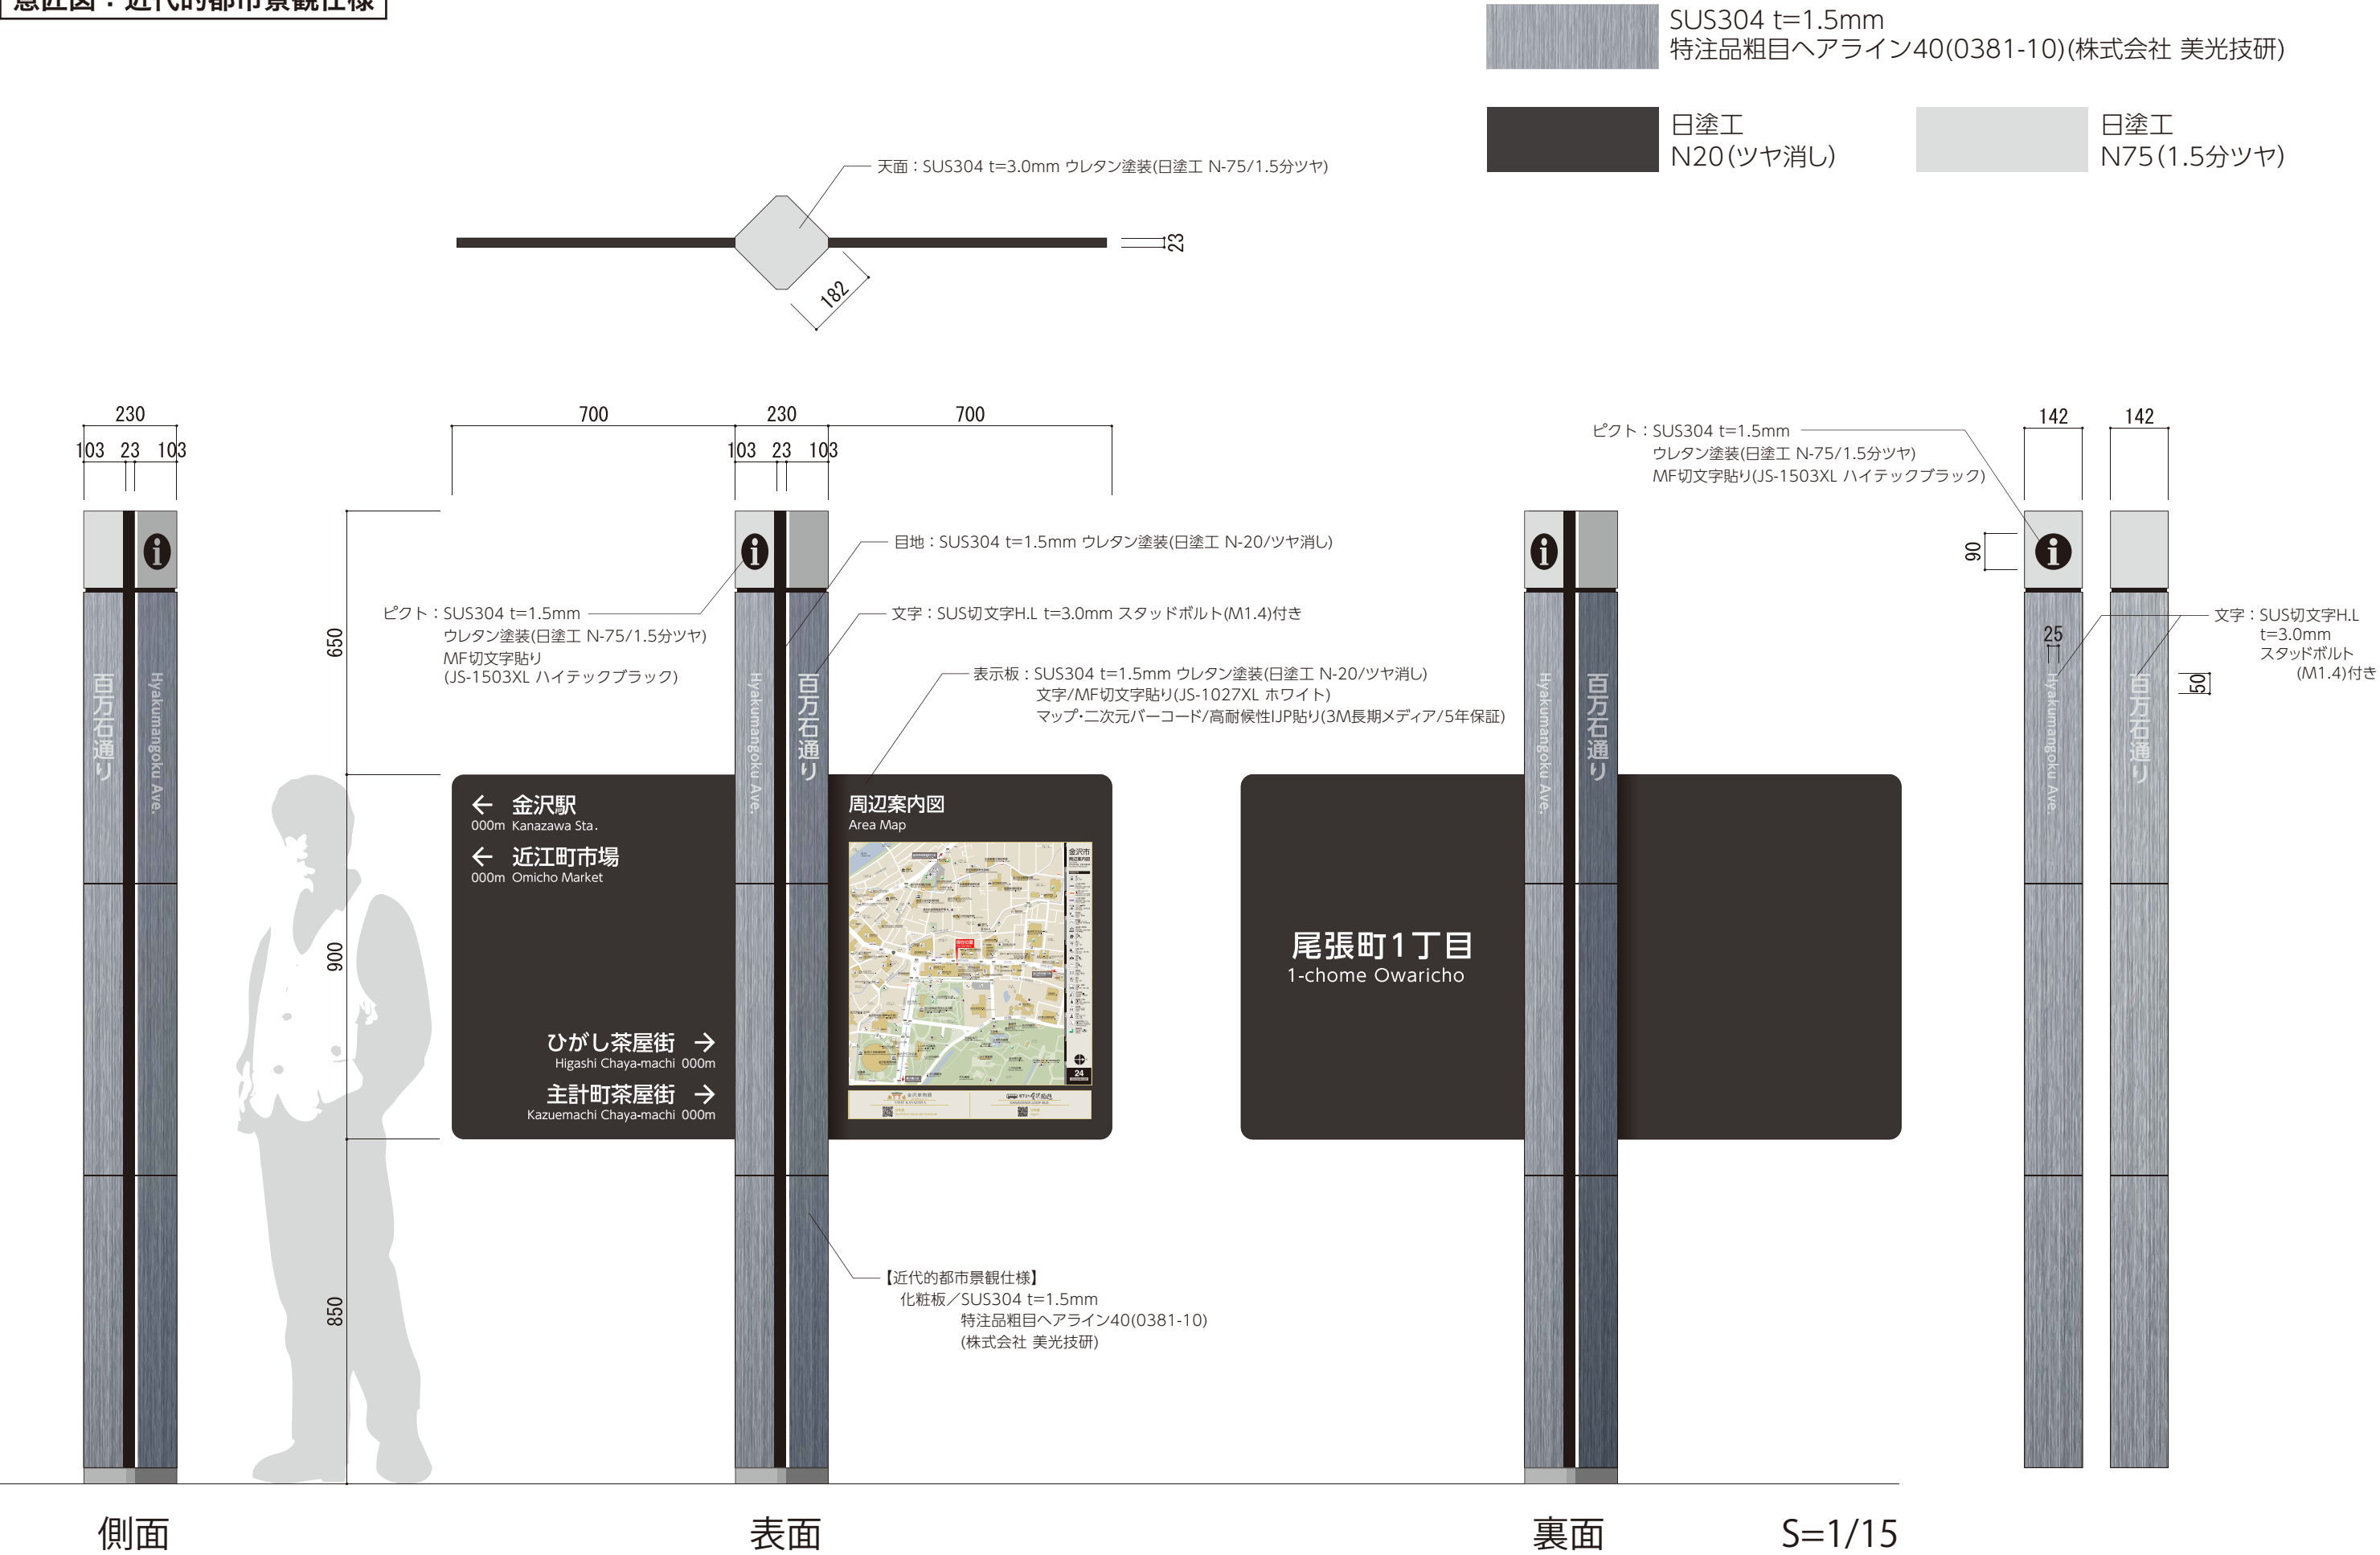


意匠図：伝統環境調和仕様


日塗工
N75(1.5分ツヤ)



4-4 歩行者系 主要拠点サイン/ 拠点(案内・誘導)サイン【新規】

構造図

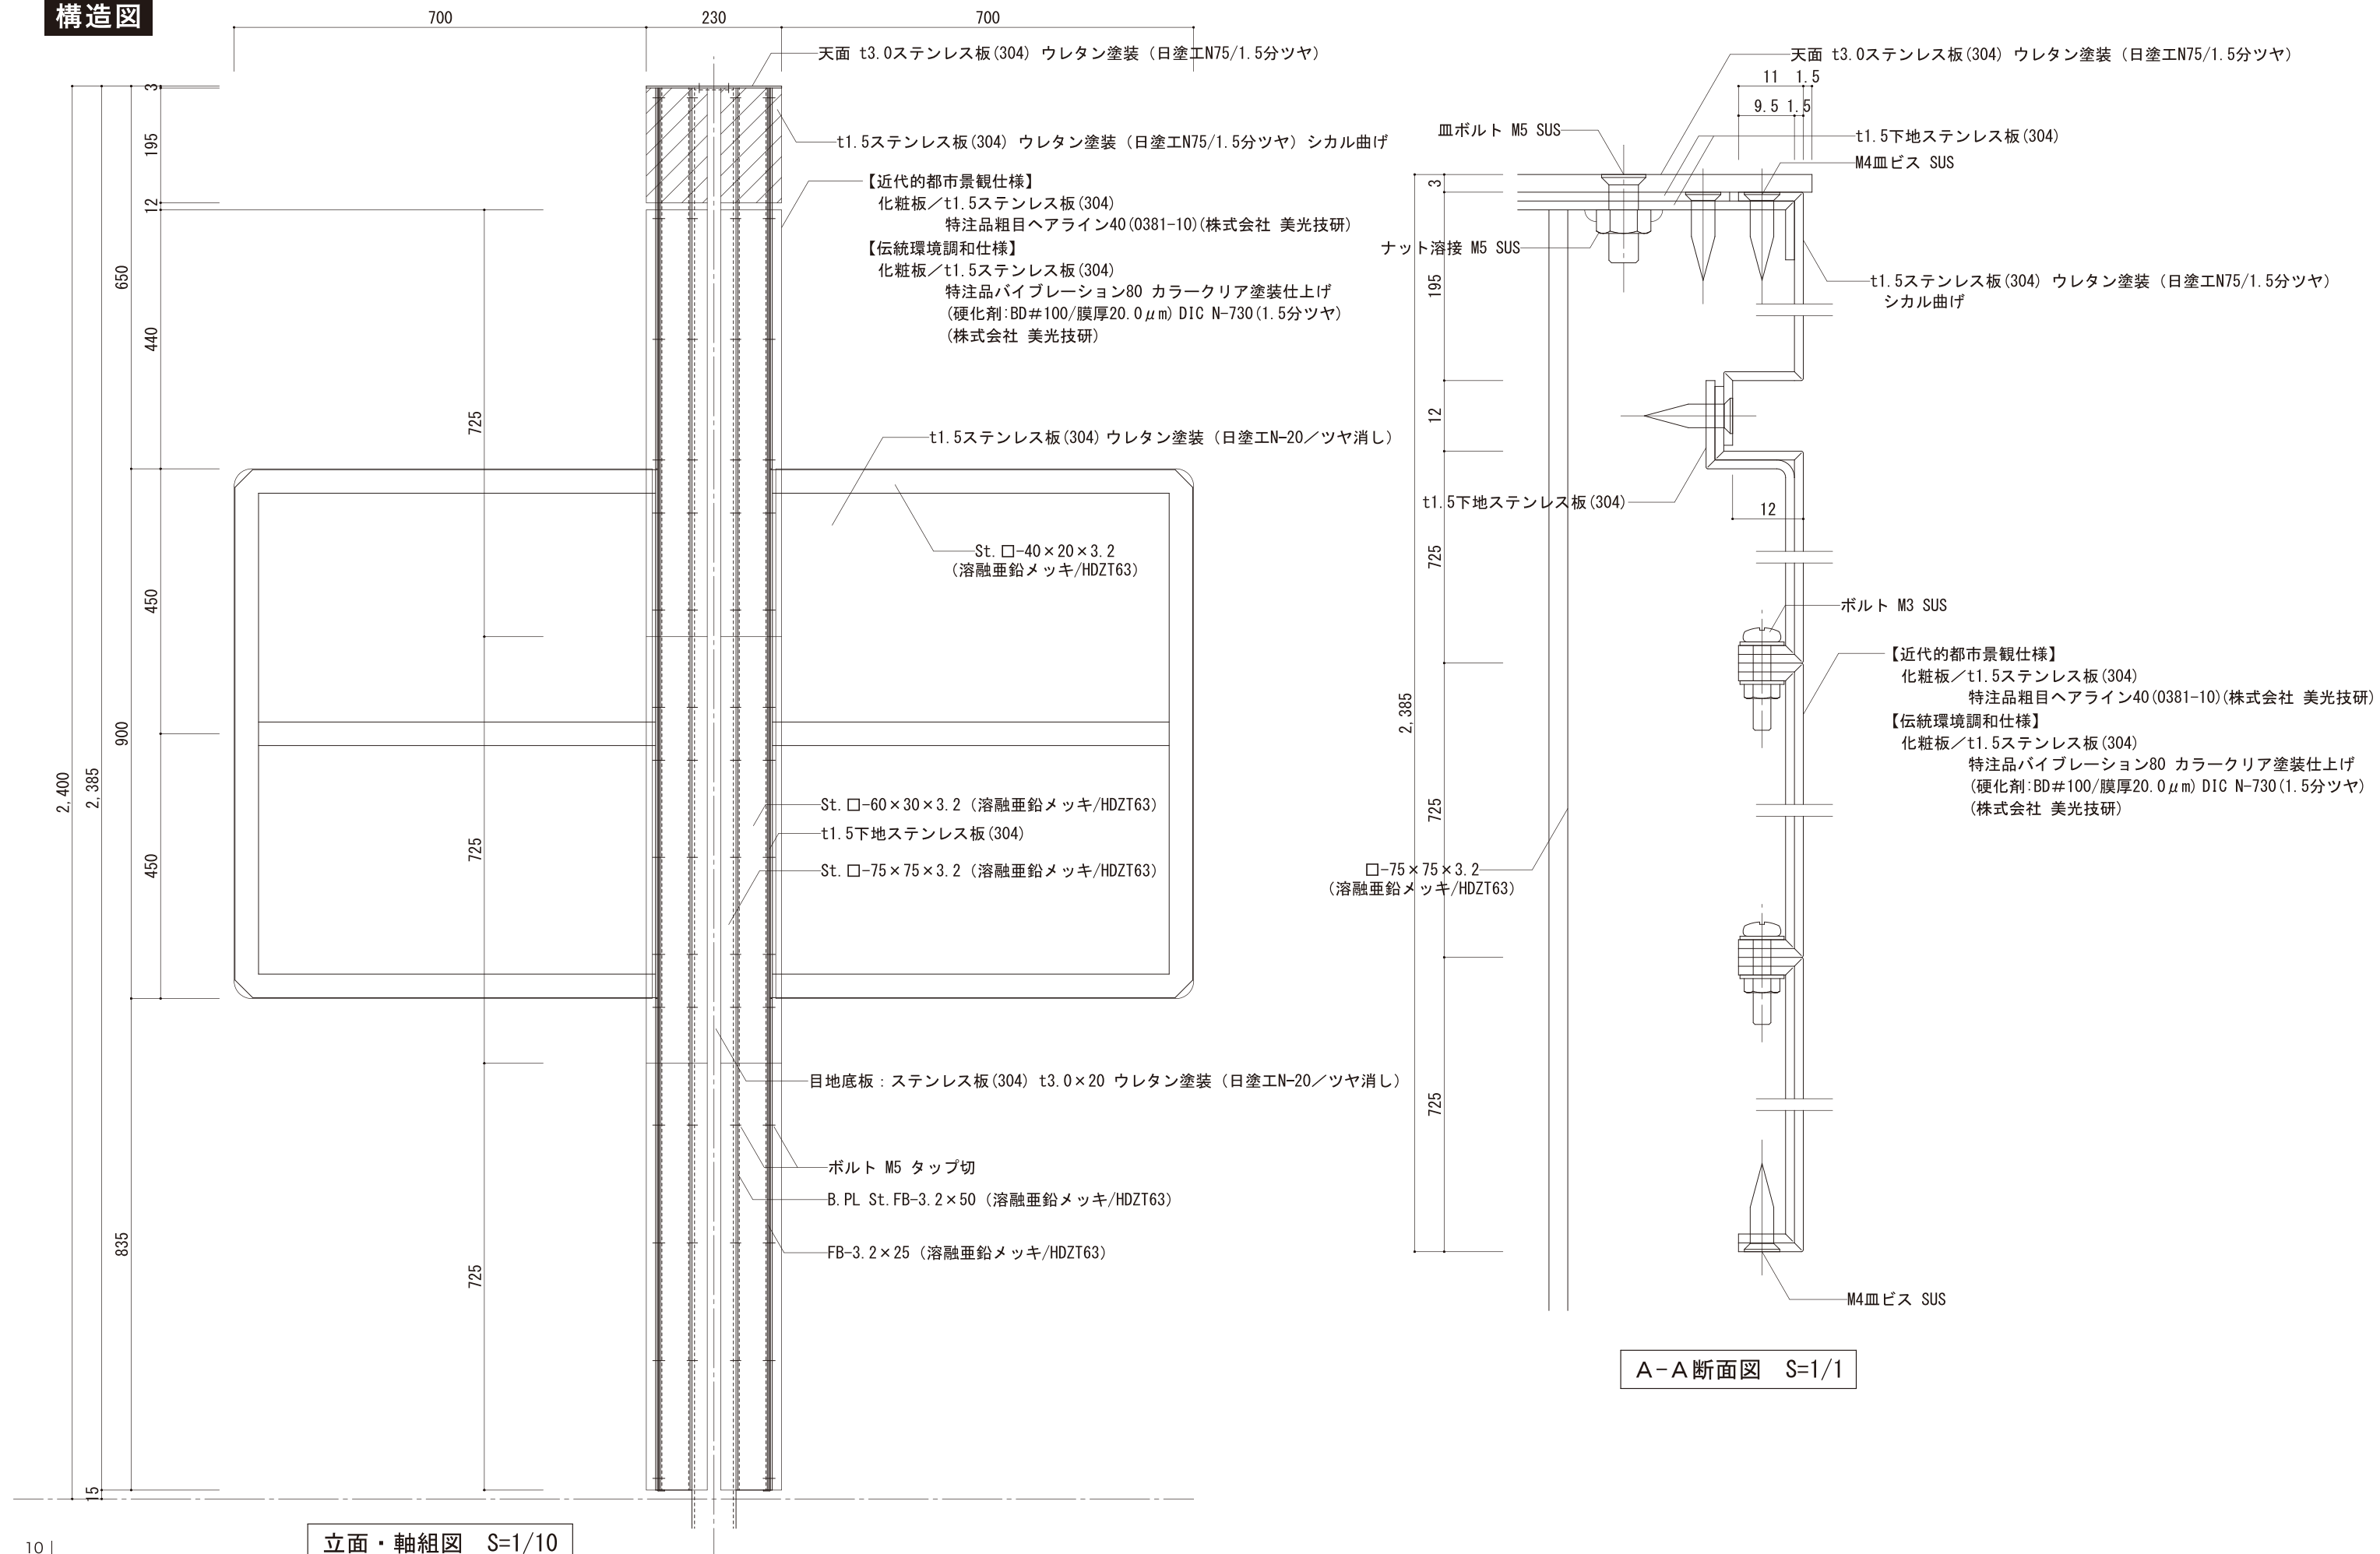


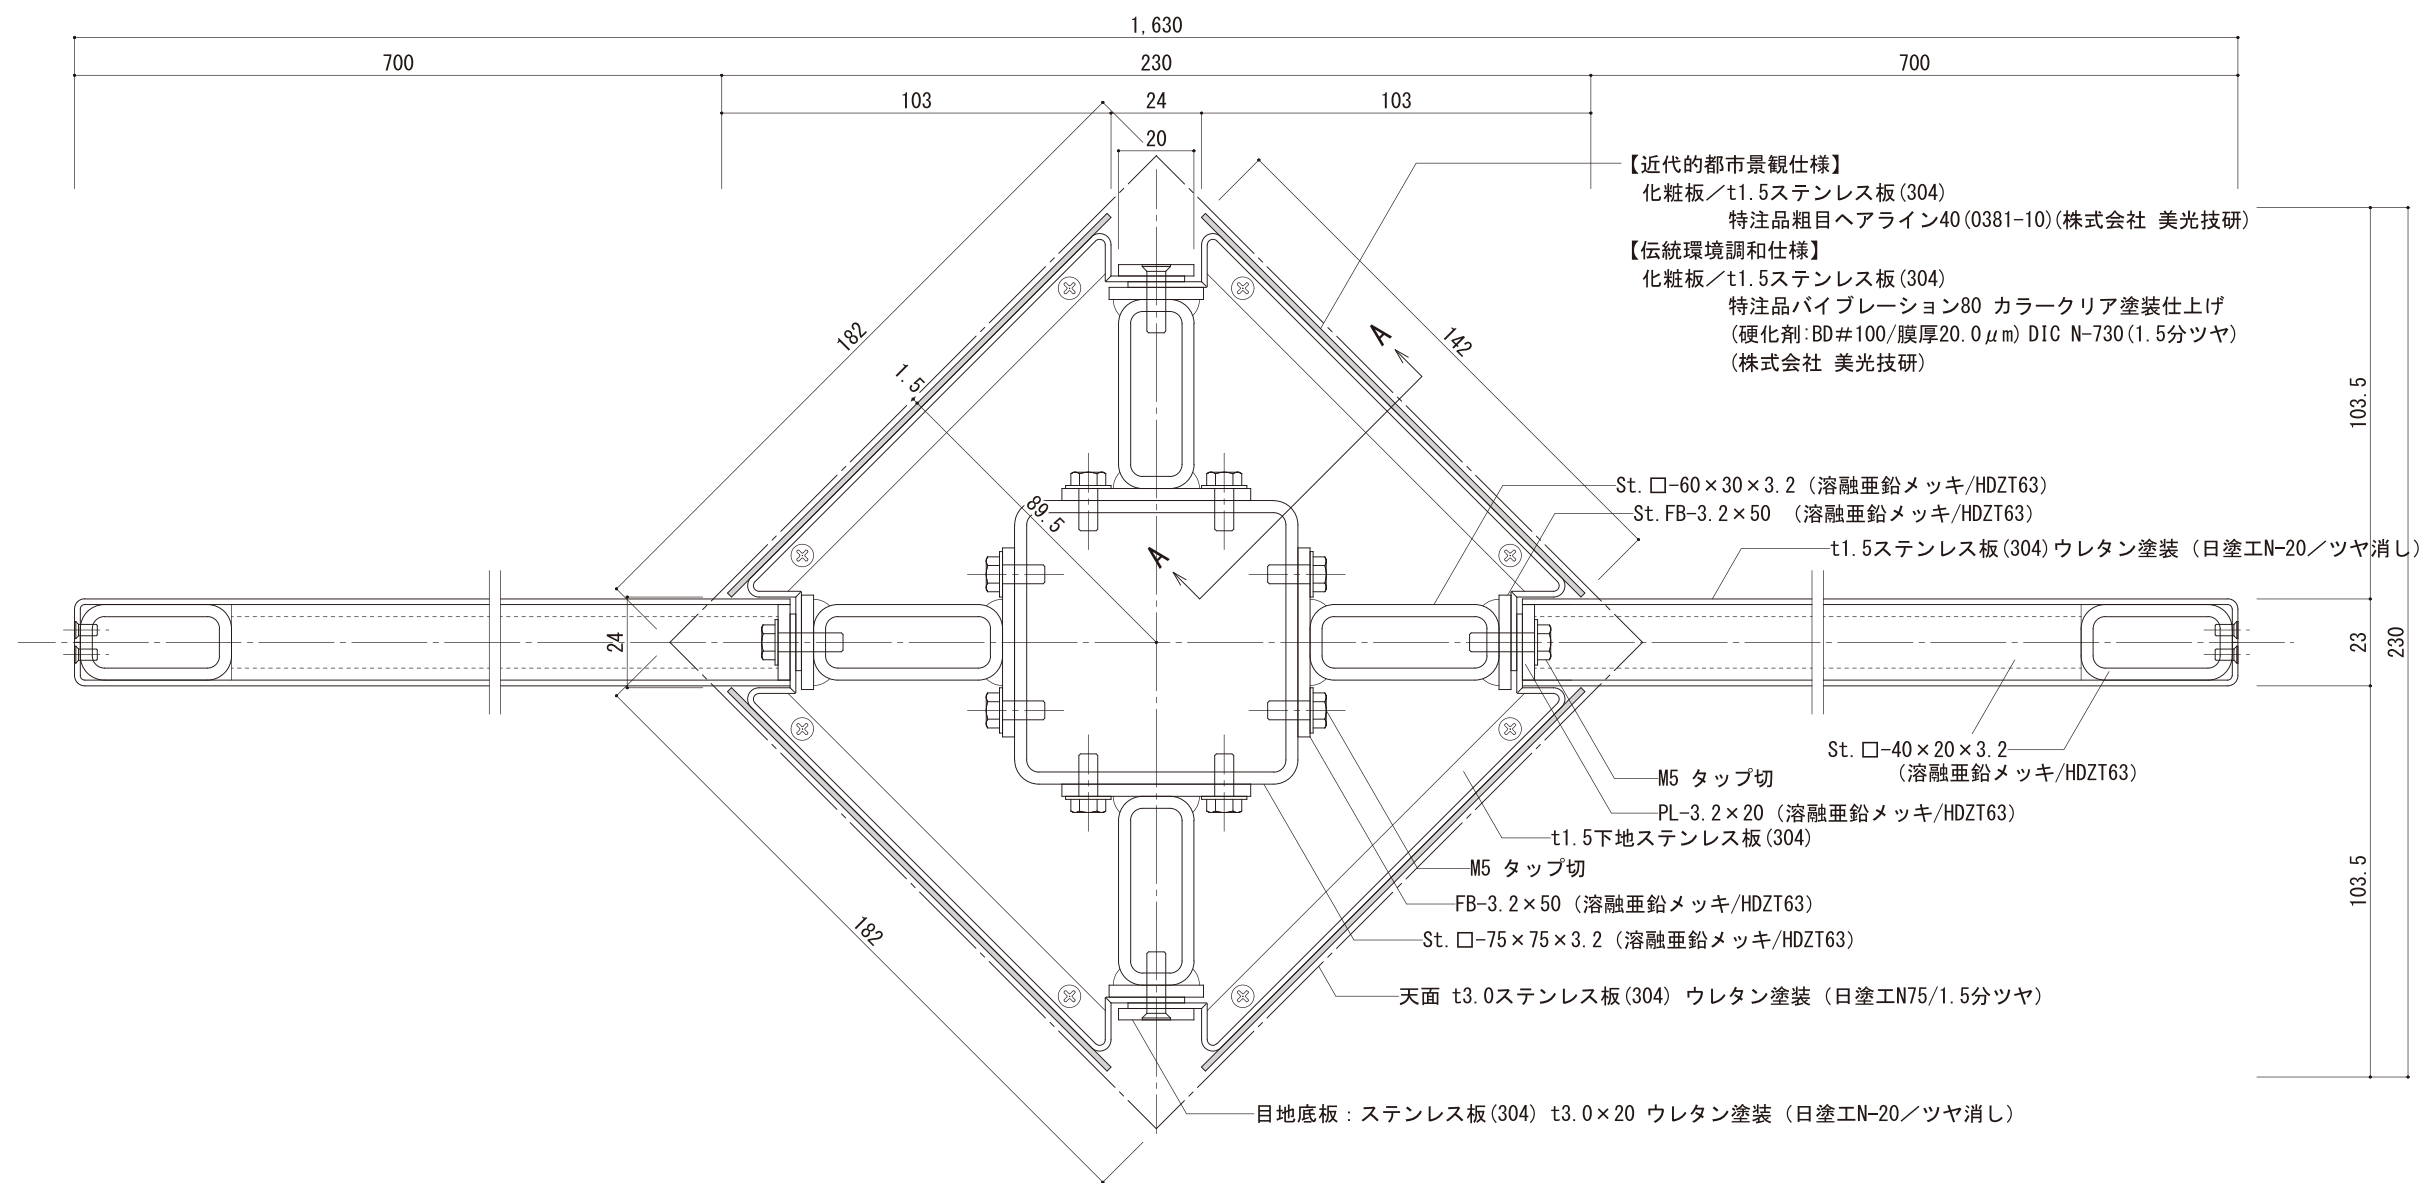

平断面詳細図 S=1/2

4-2・4-3 歩行者系 拠点(案内)サイン・拠点(誘導)サイン 【新規】


構造図

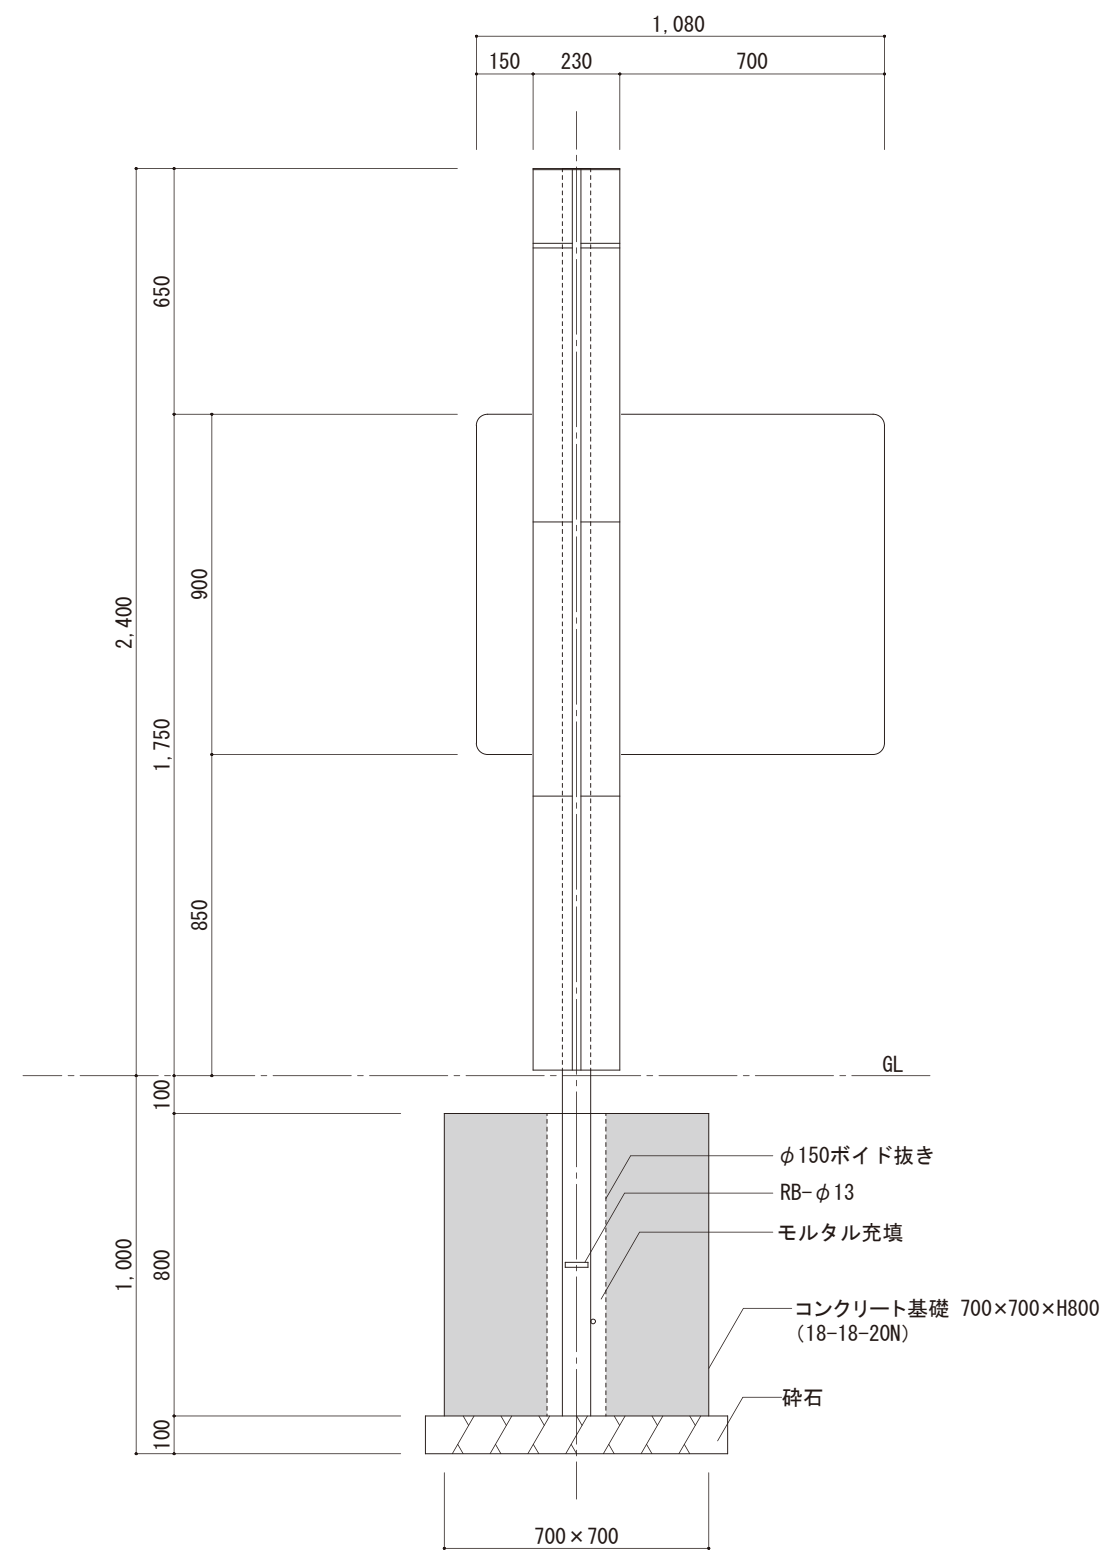

基礎図 S=1/20


4-4 歩行者系 主要拠点サイン/ 拠点(案内・誘導)サイン 【新規】

構造図

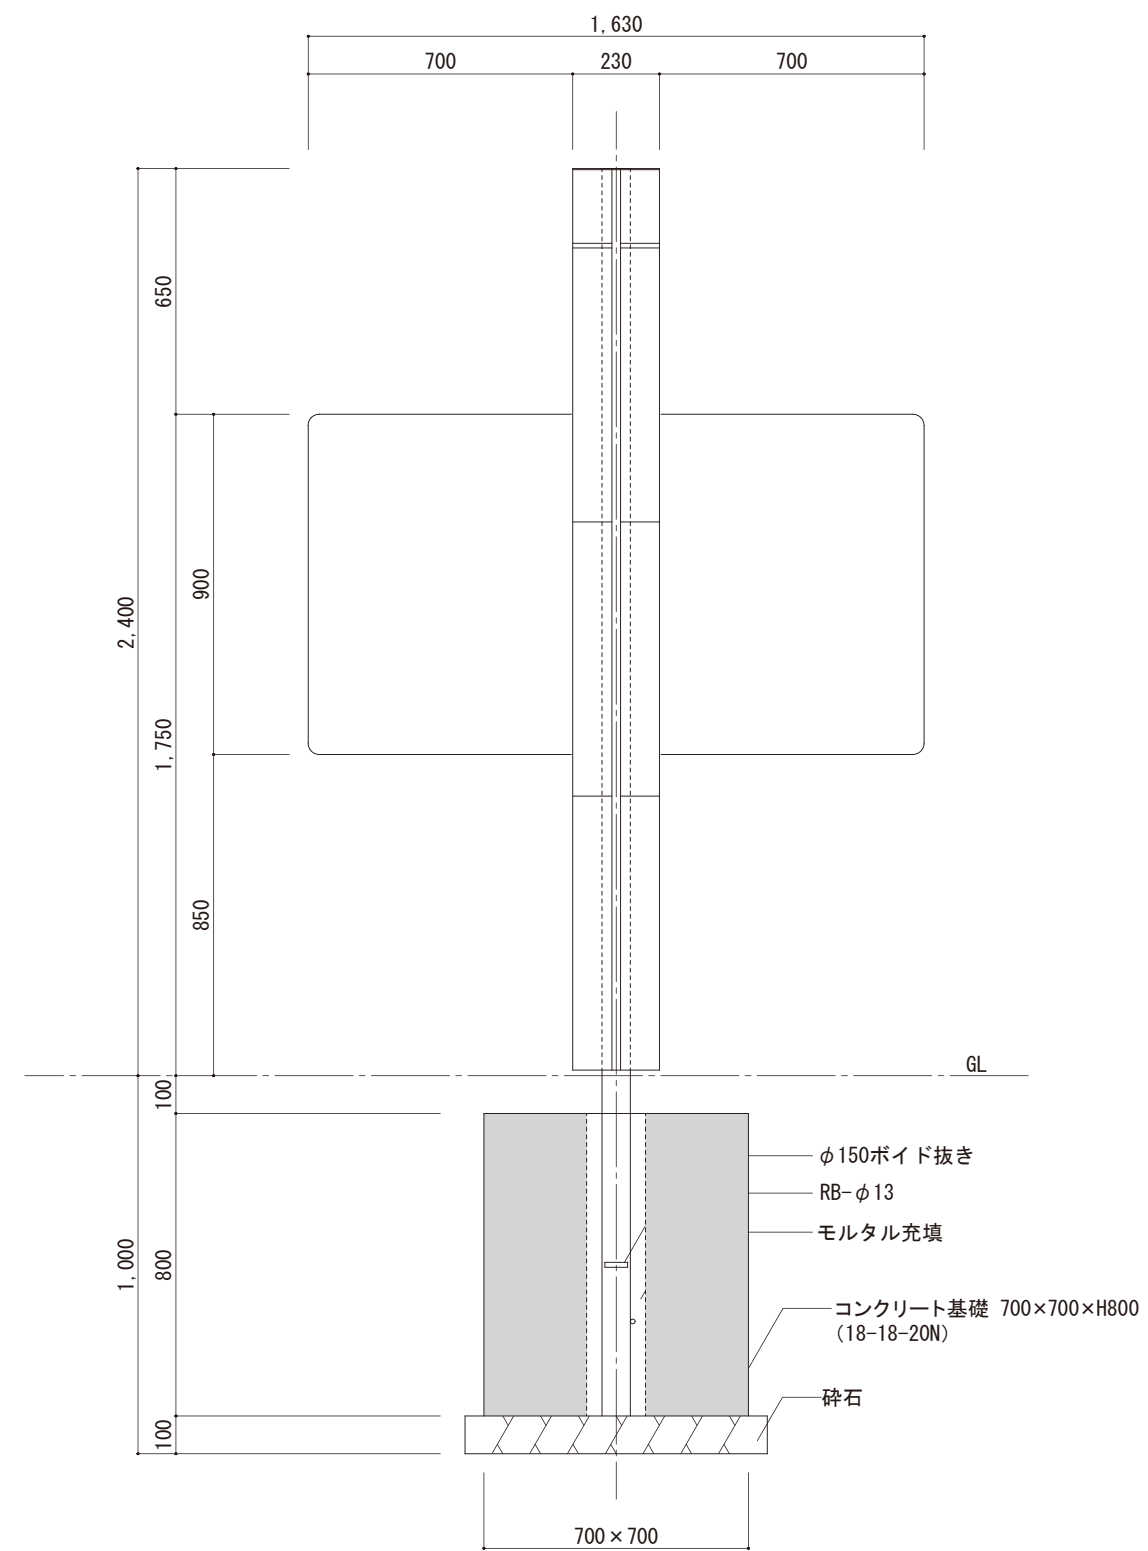


4-5 歩行者系 地下歩道案内サイン

意匠図（構造図なし）

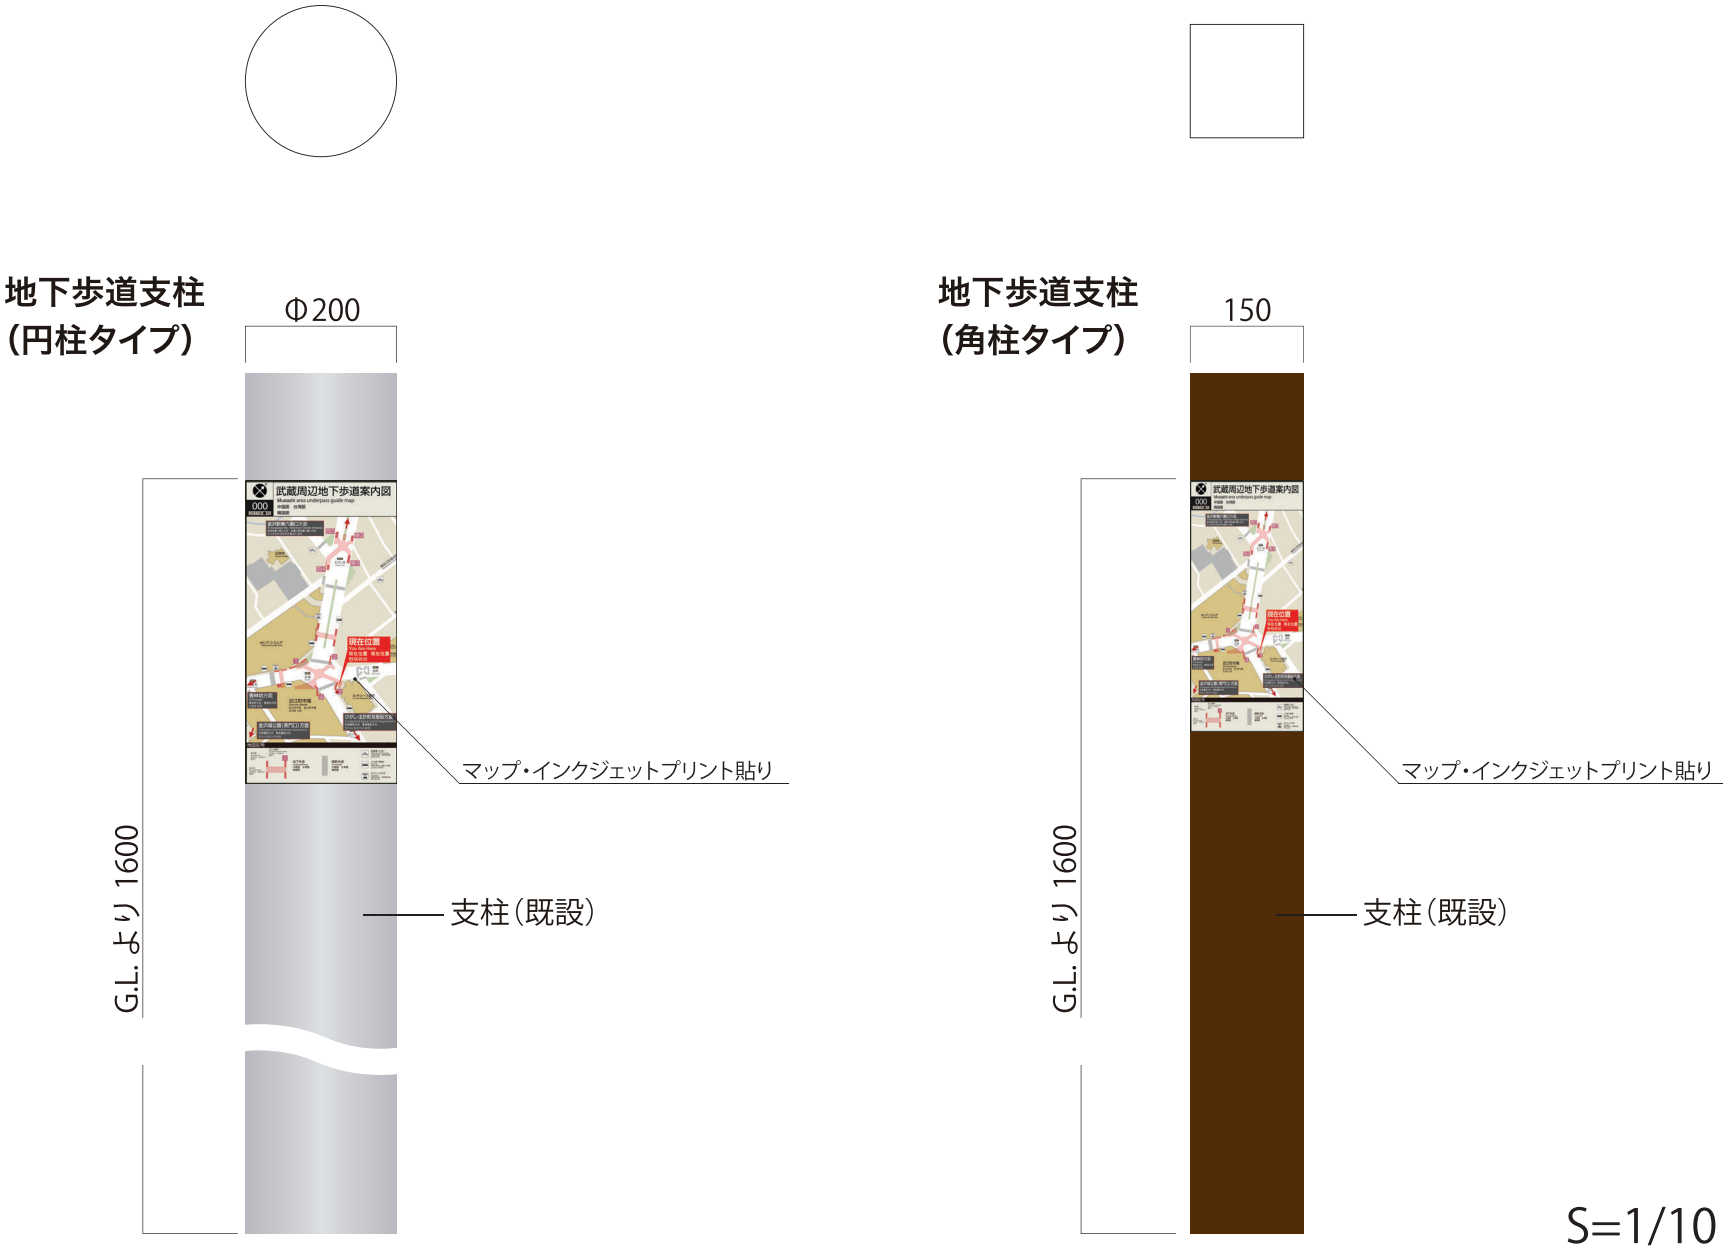


S=1/10

意匠図

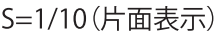


4-6 歩行者系 小型誘導サイン


構造図

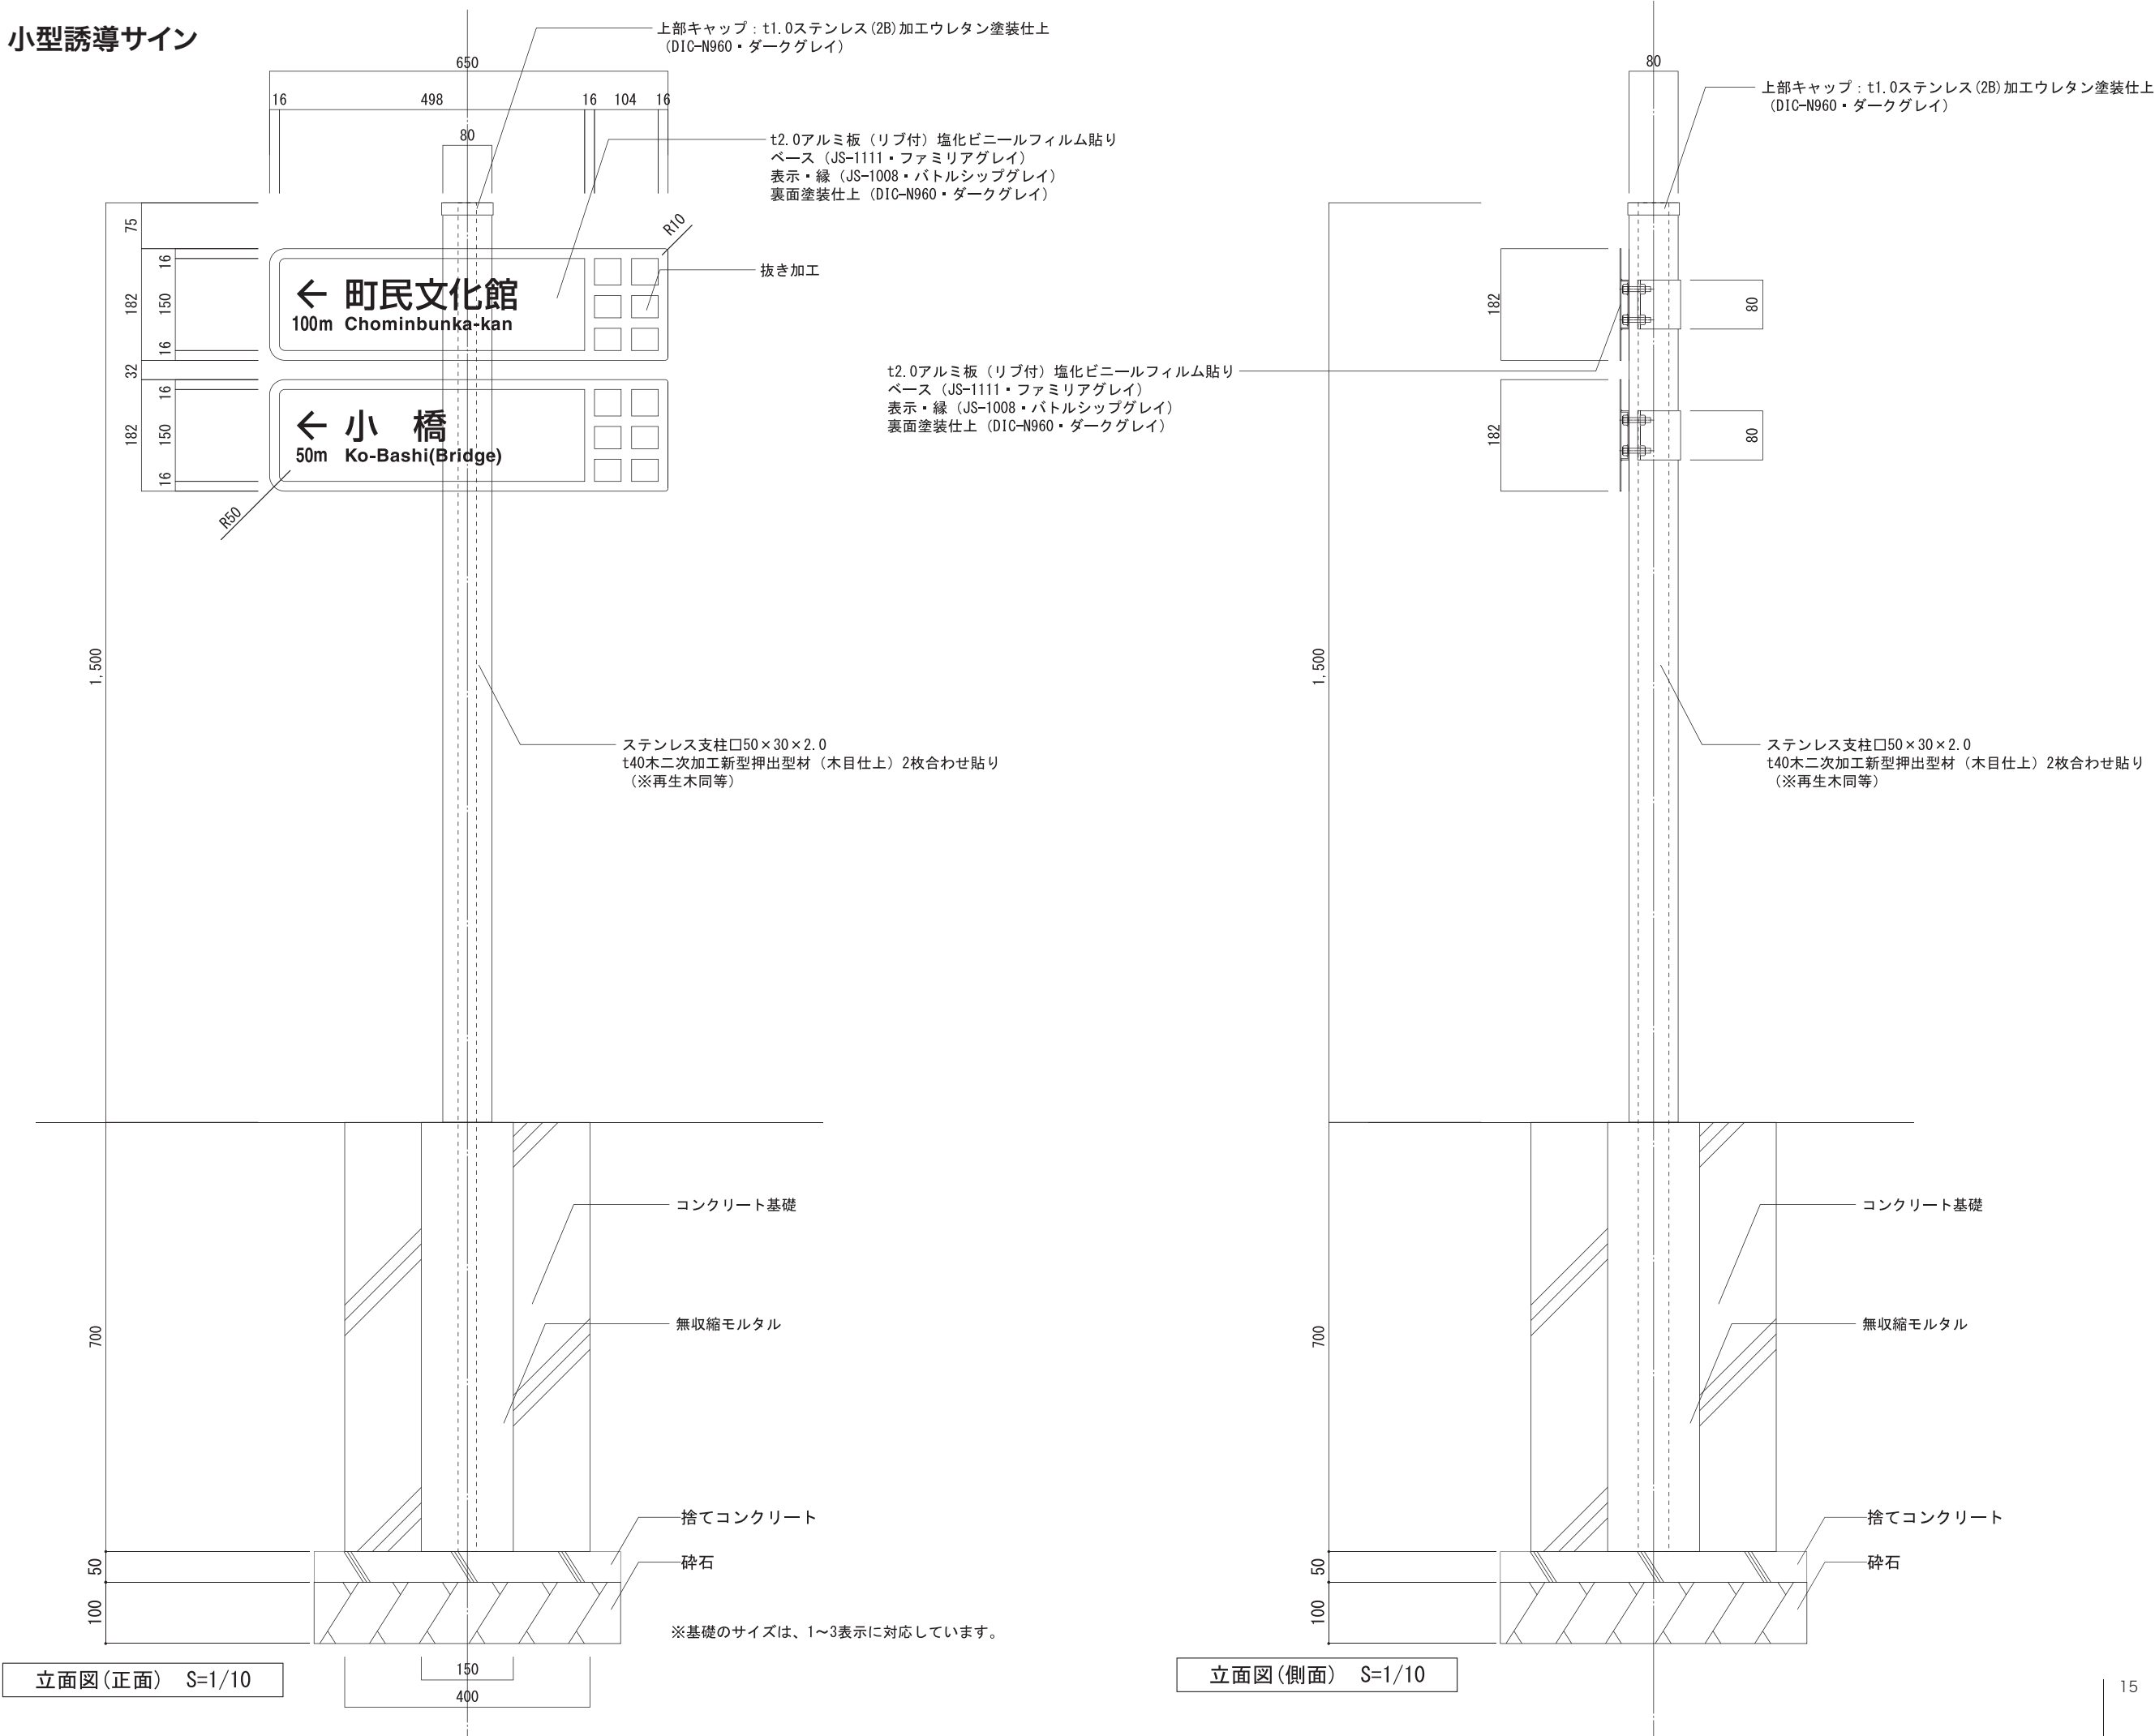

4-6 歩行者系 小型誘導サイン


構造図

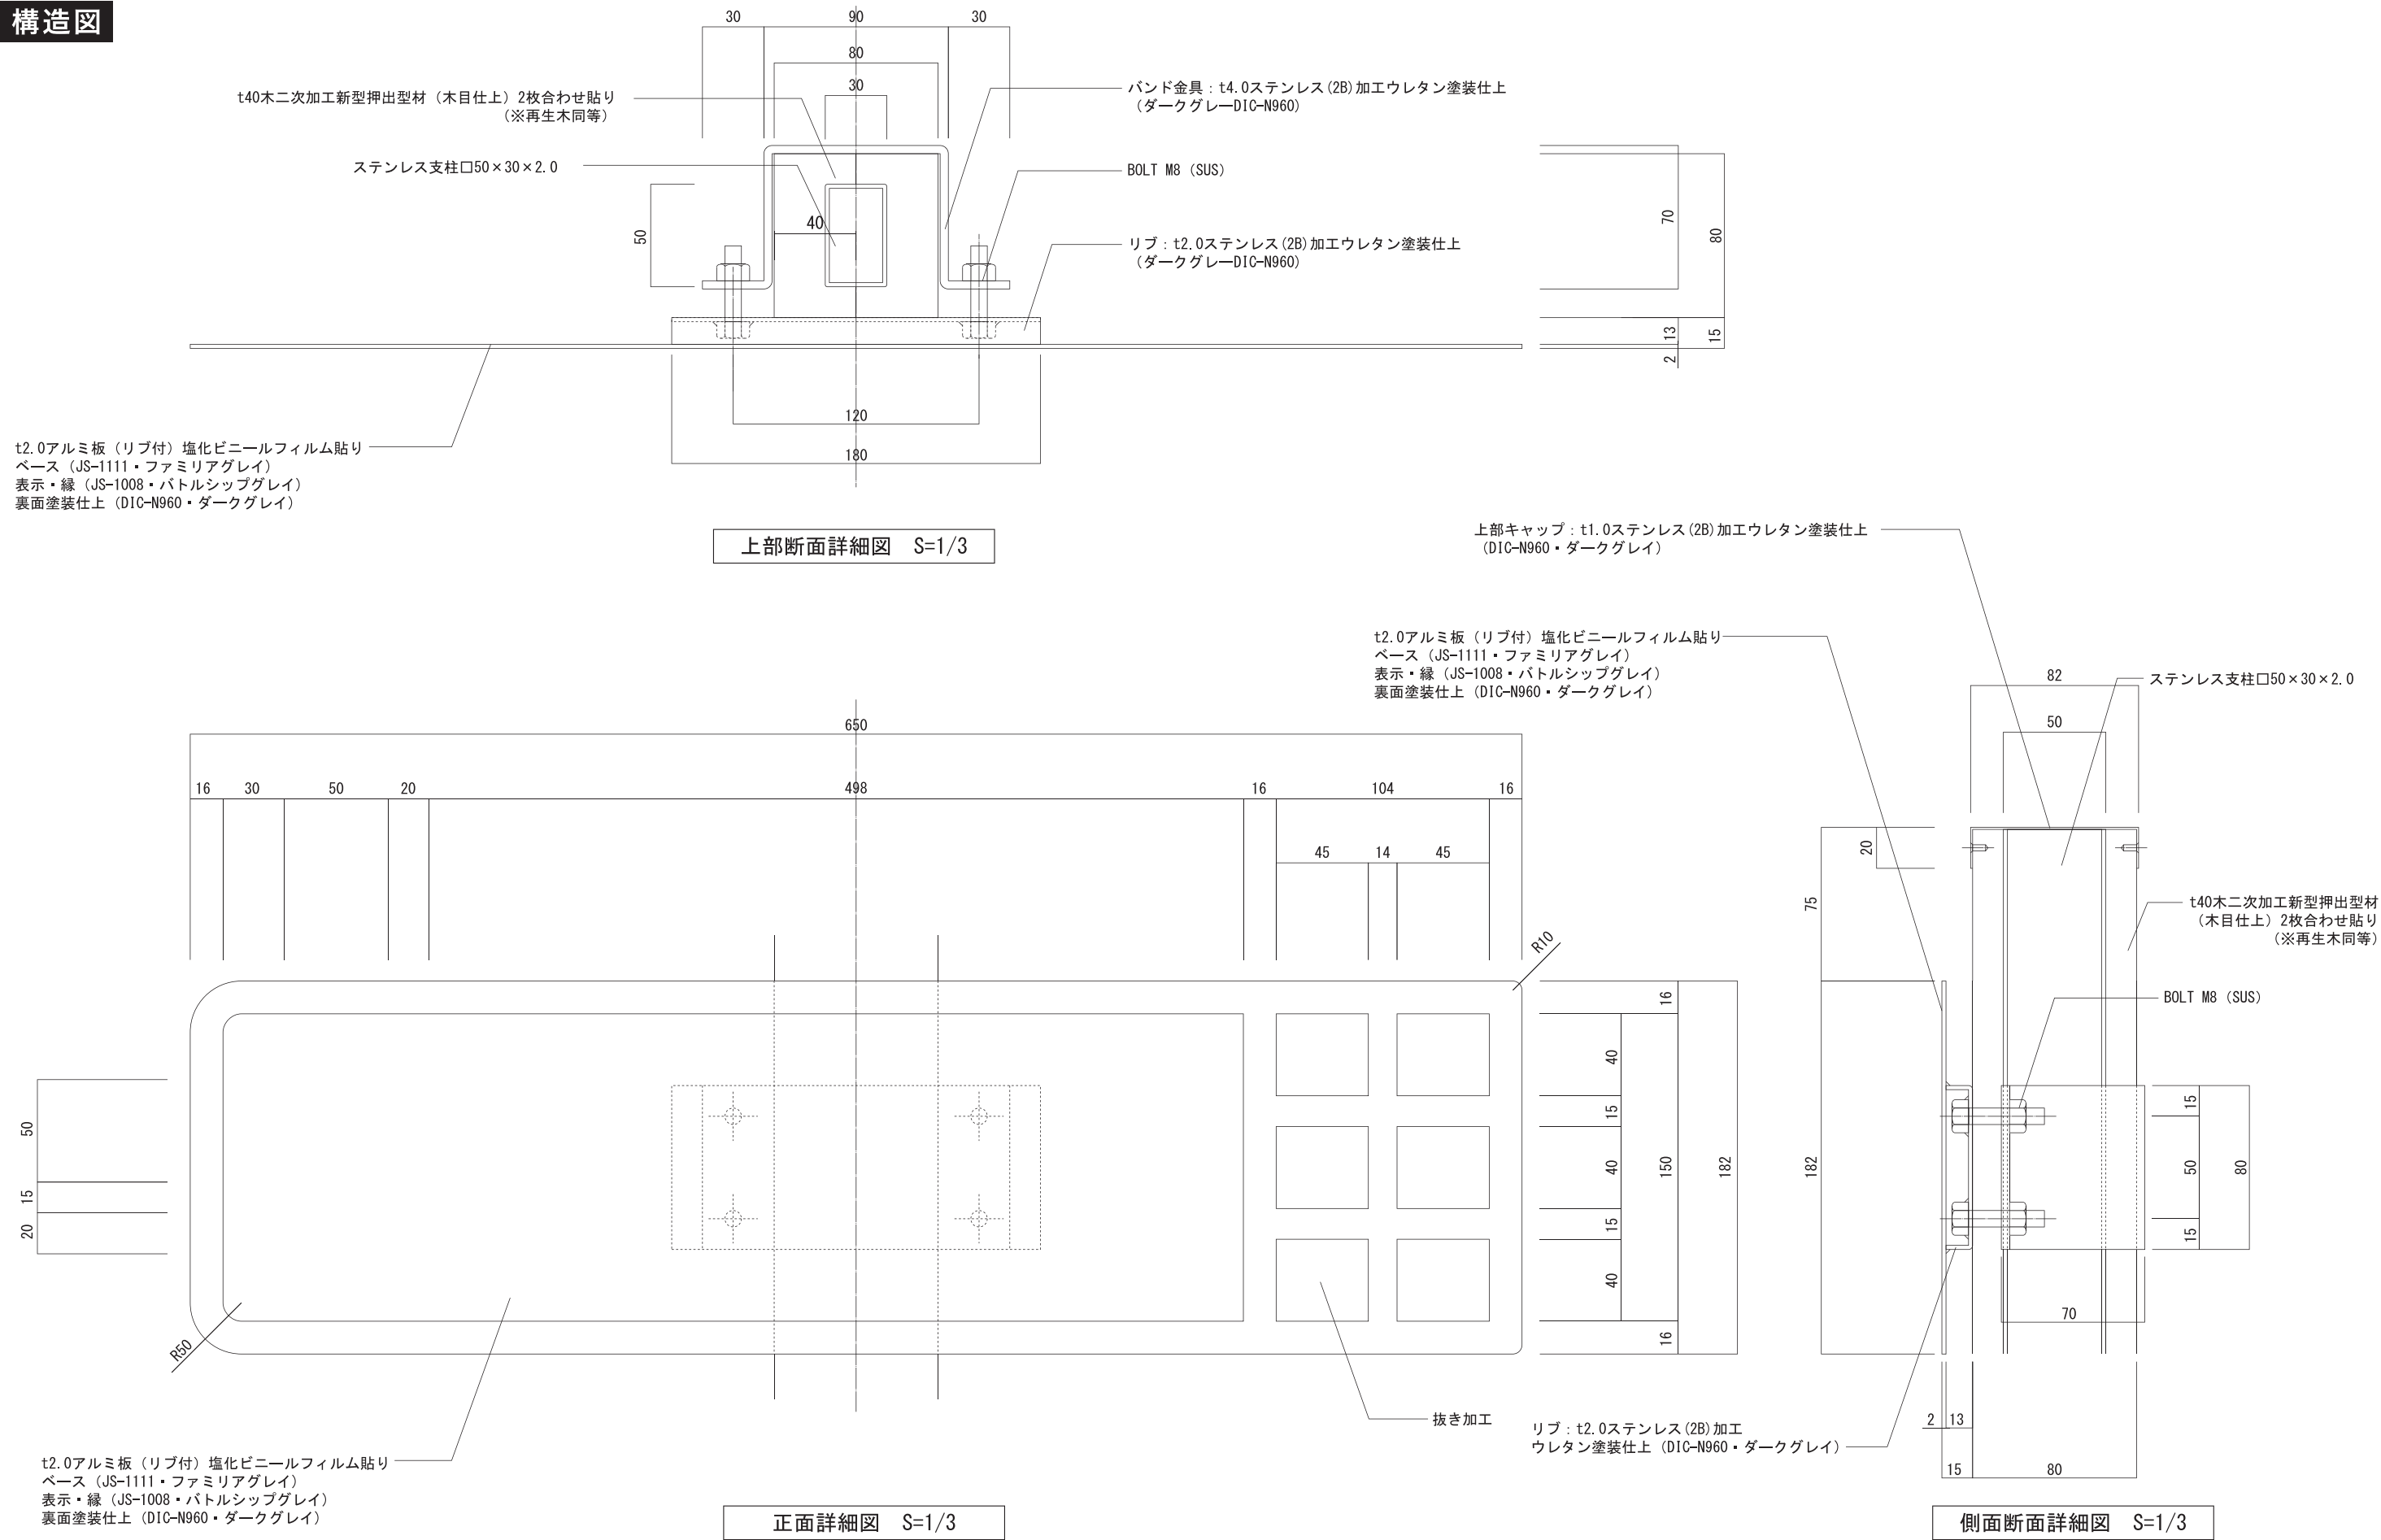

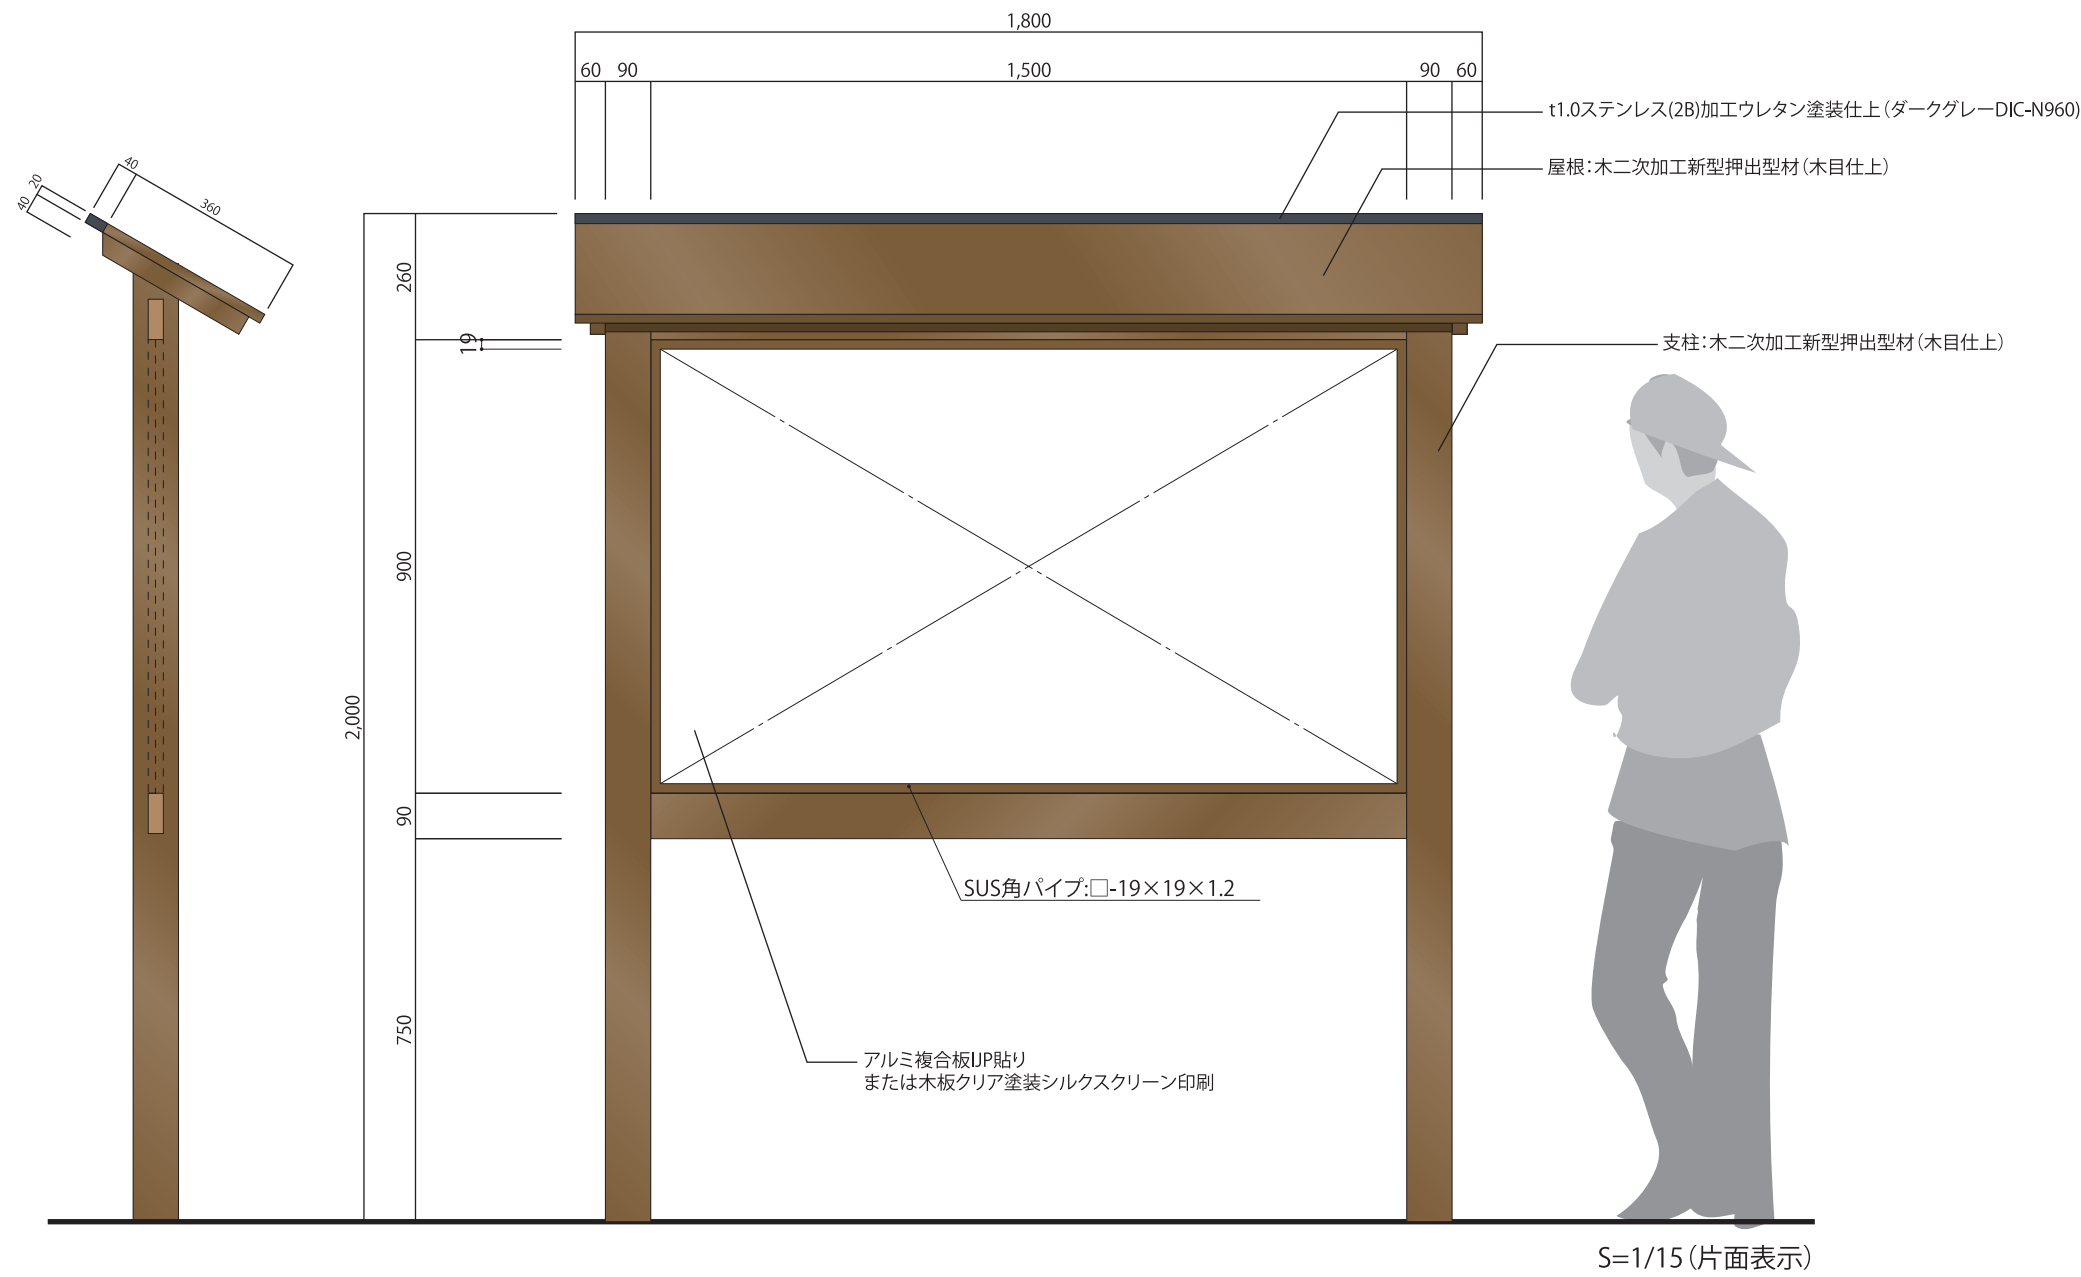


4-7 歩行者系 説明サイン A


構造図

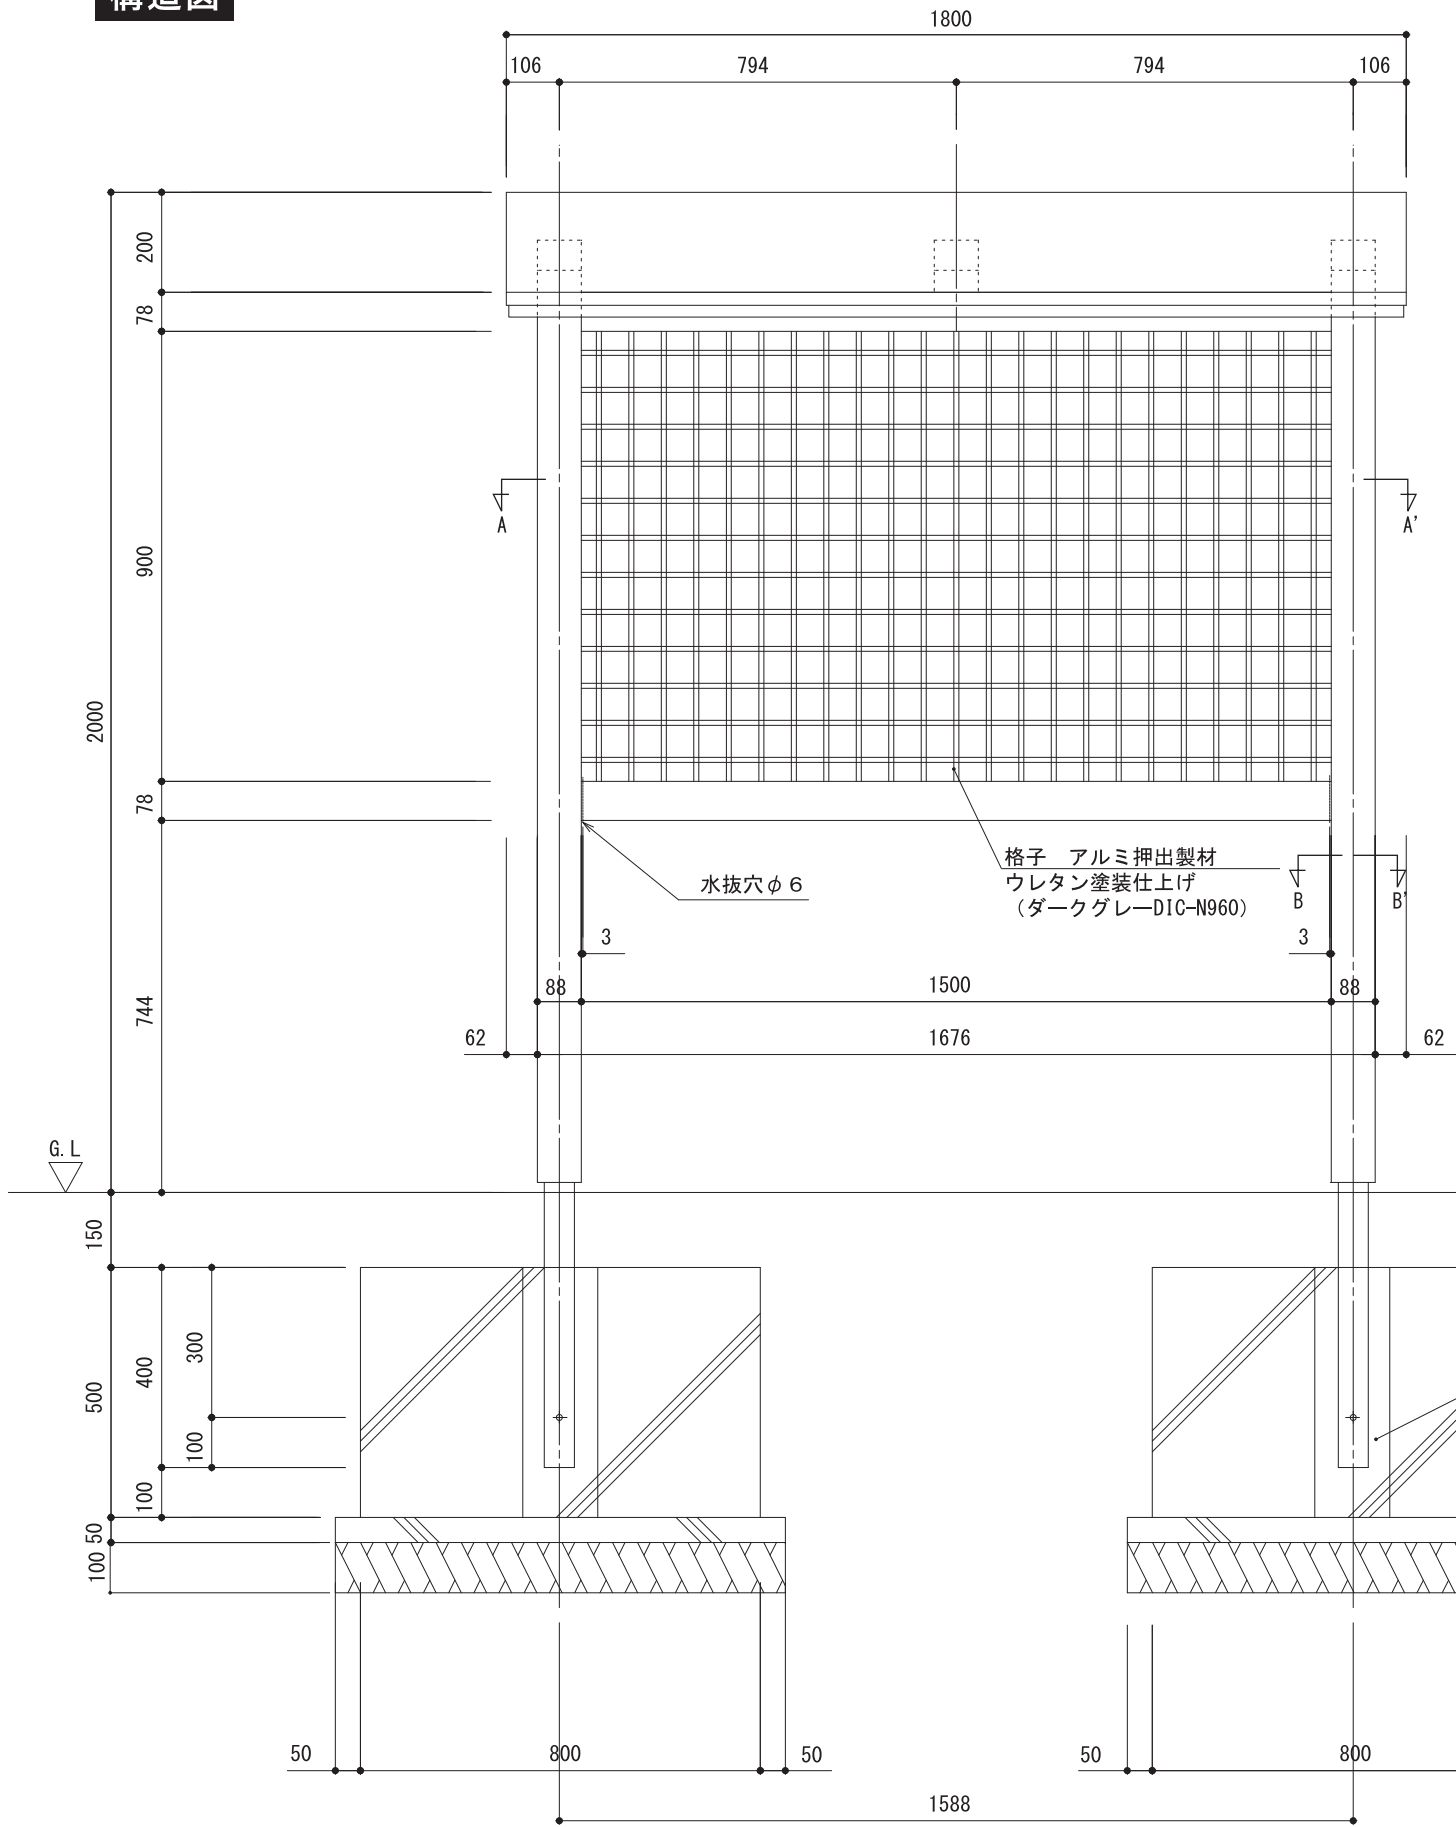

立面図（正面図）S=1/15

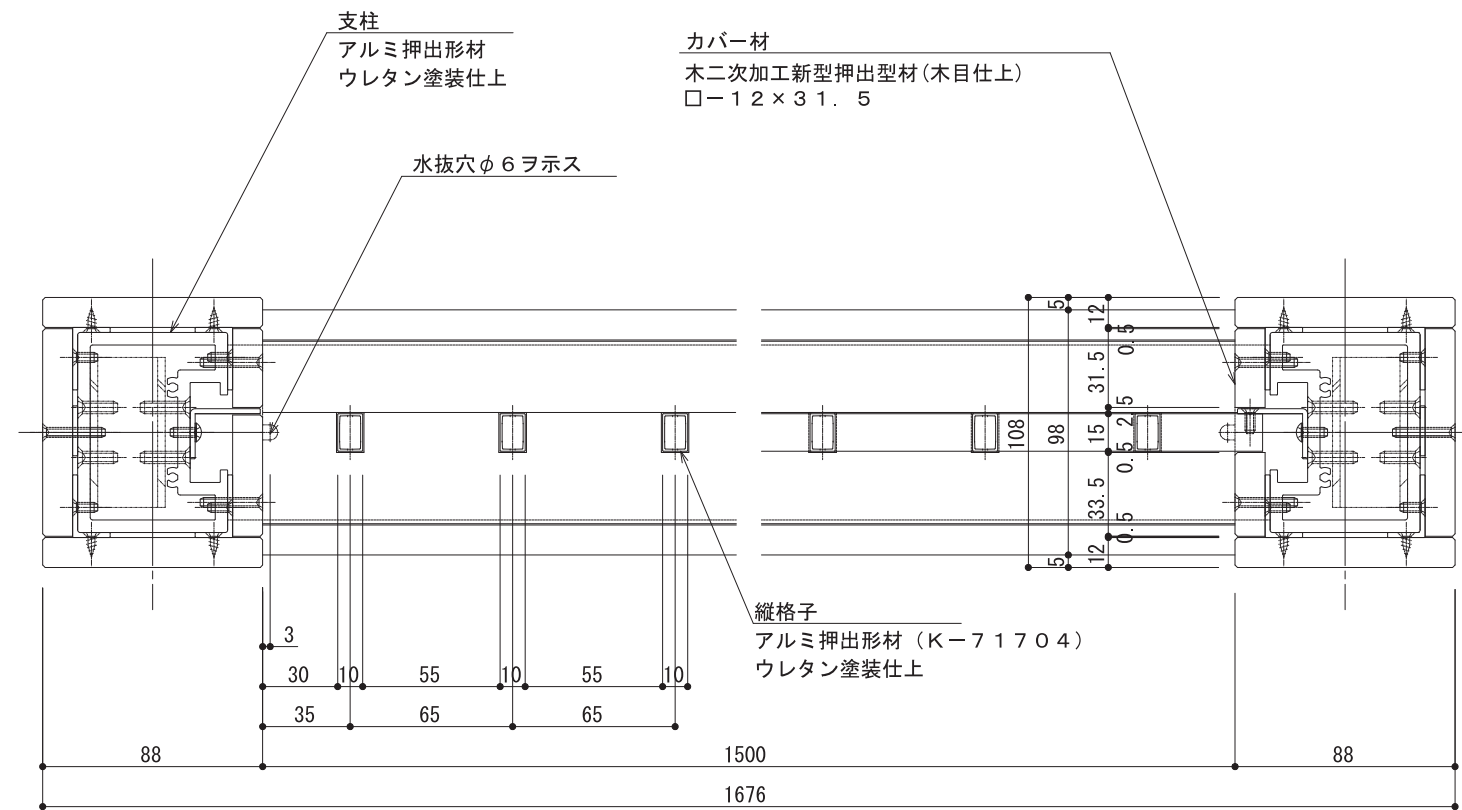


A-A' 断面図 1/3

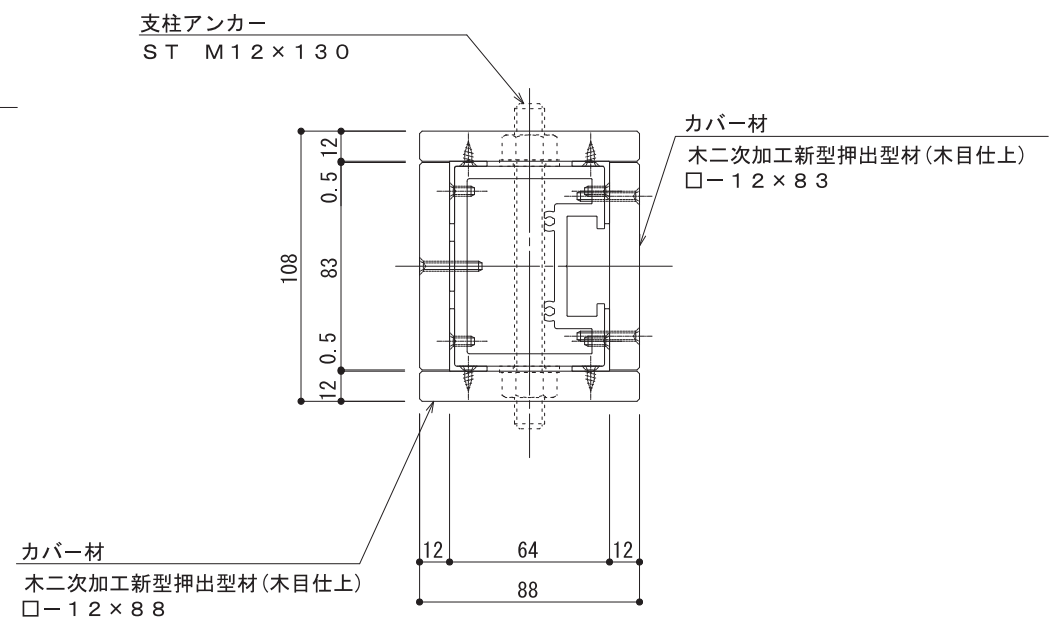


B-B' 断面図 1/3


構造図

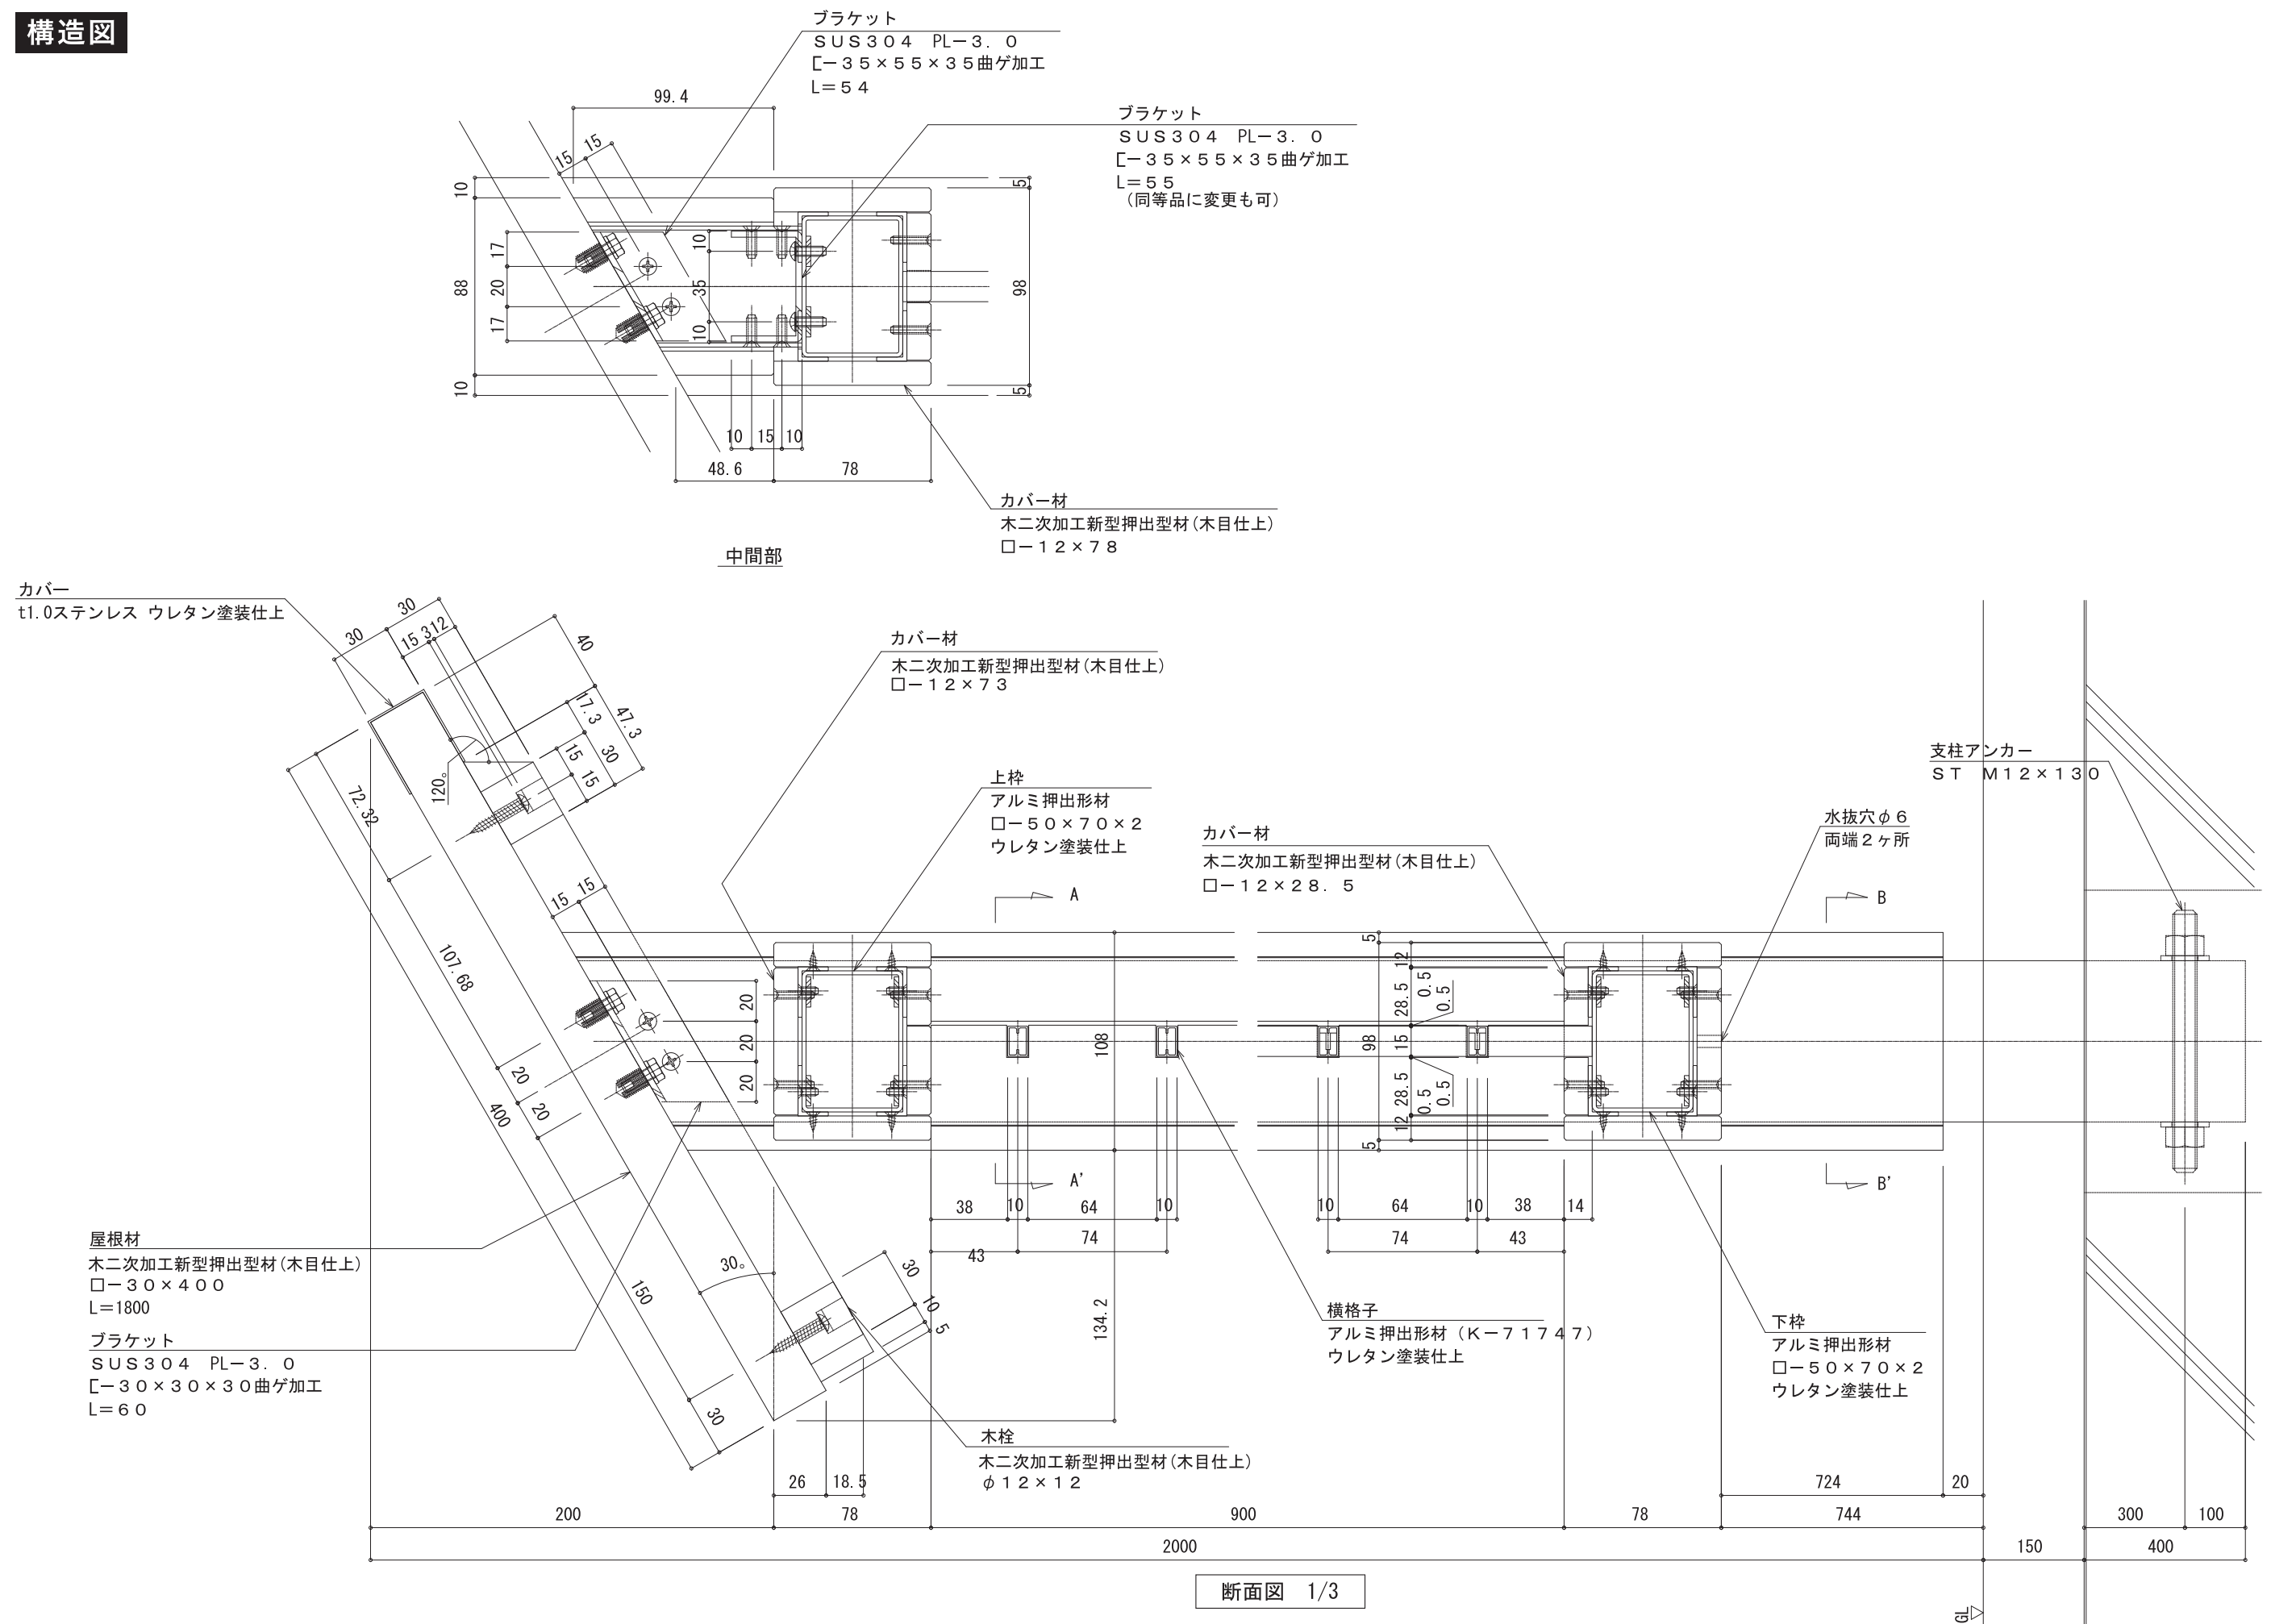

構造図

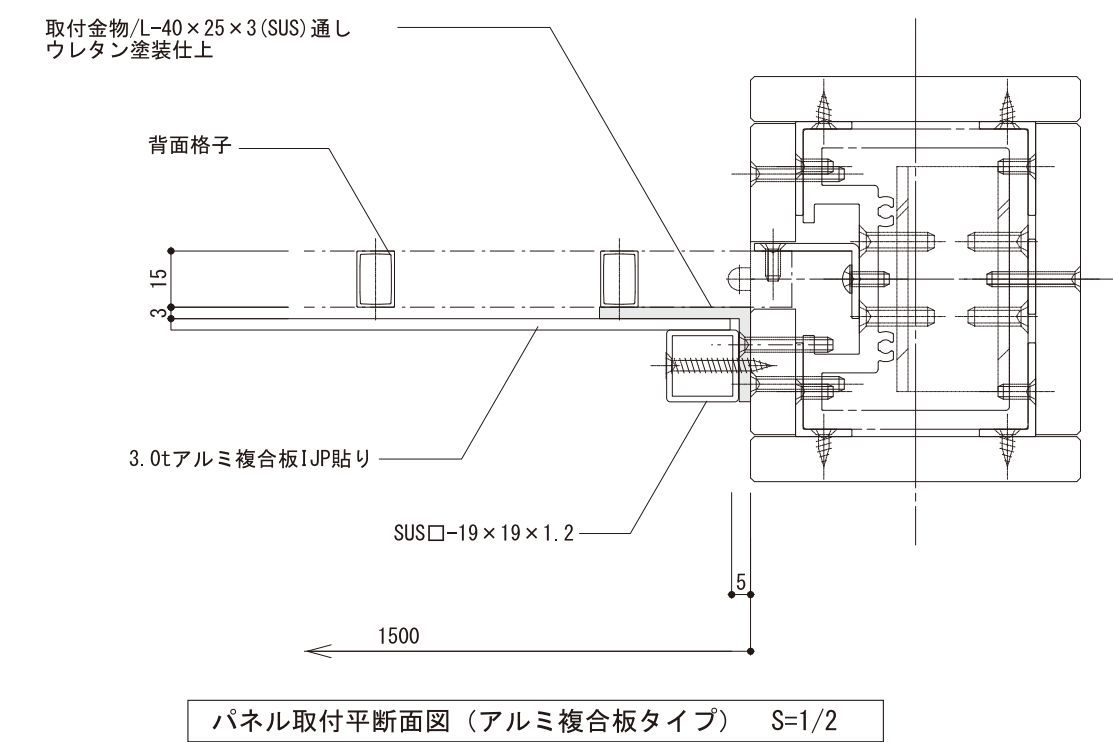


パネル取付立断面図（アルミ複合板タイプ） S=1/2

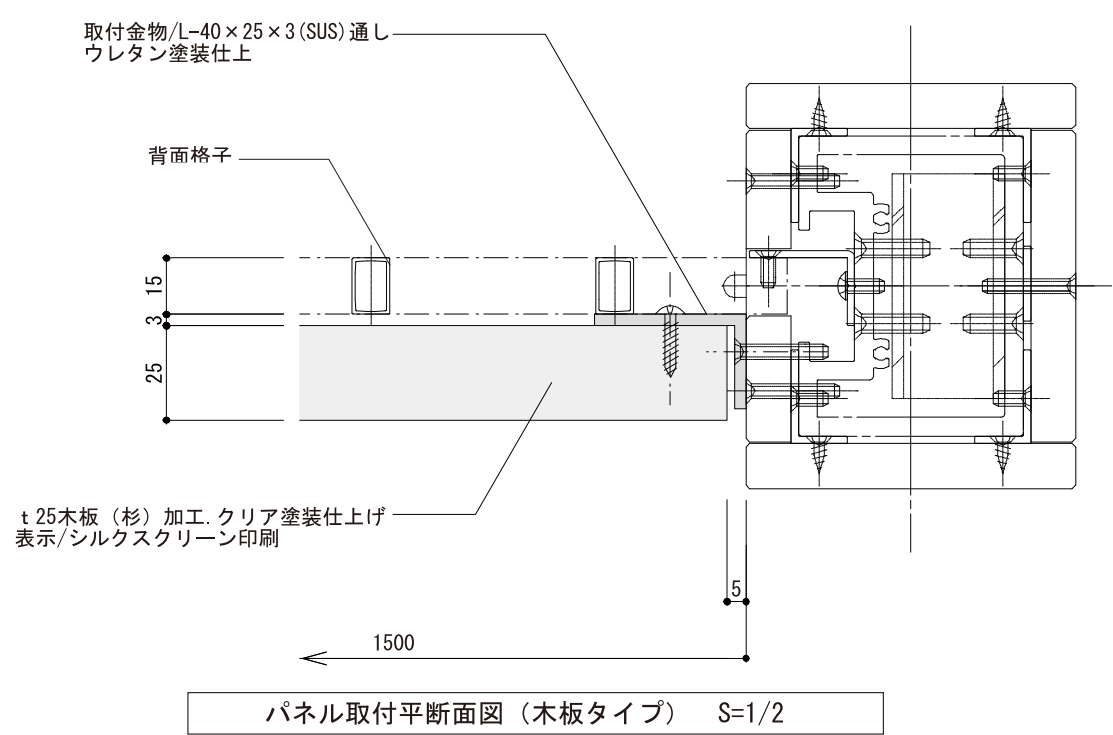


パネル取付立断面図（木板タイプ） S=1/2


意匠図

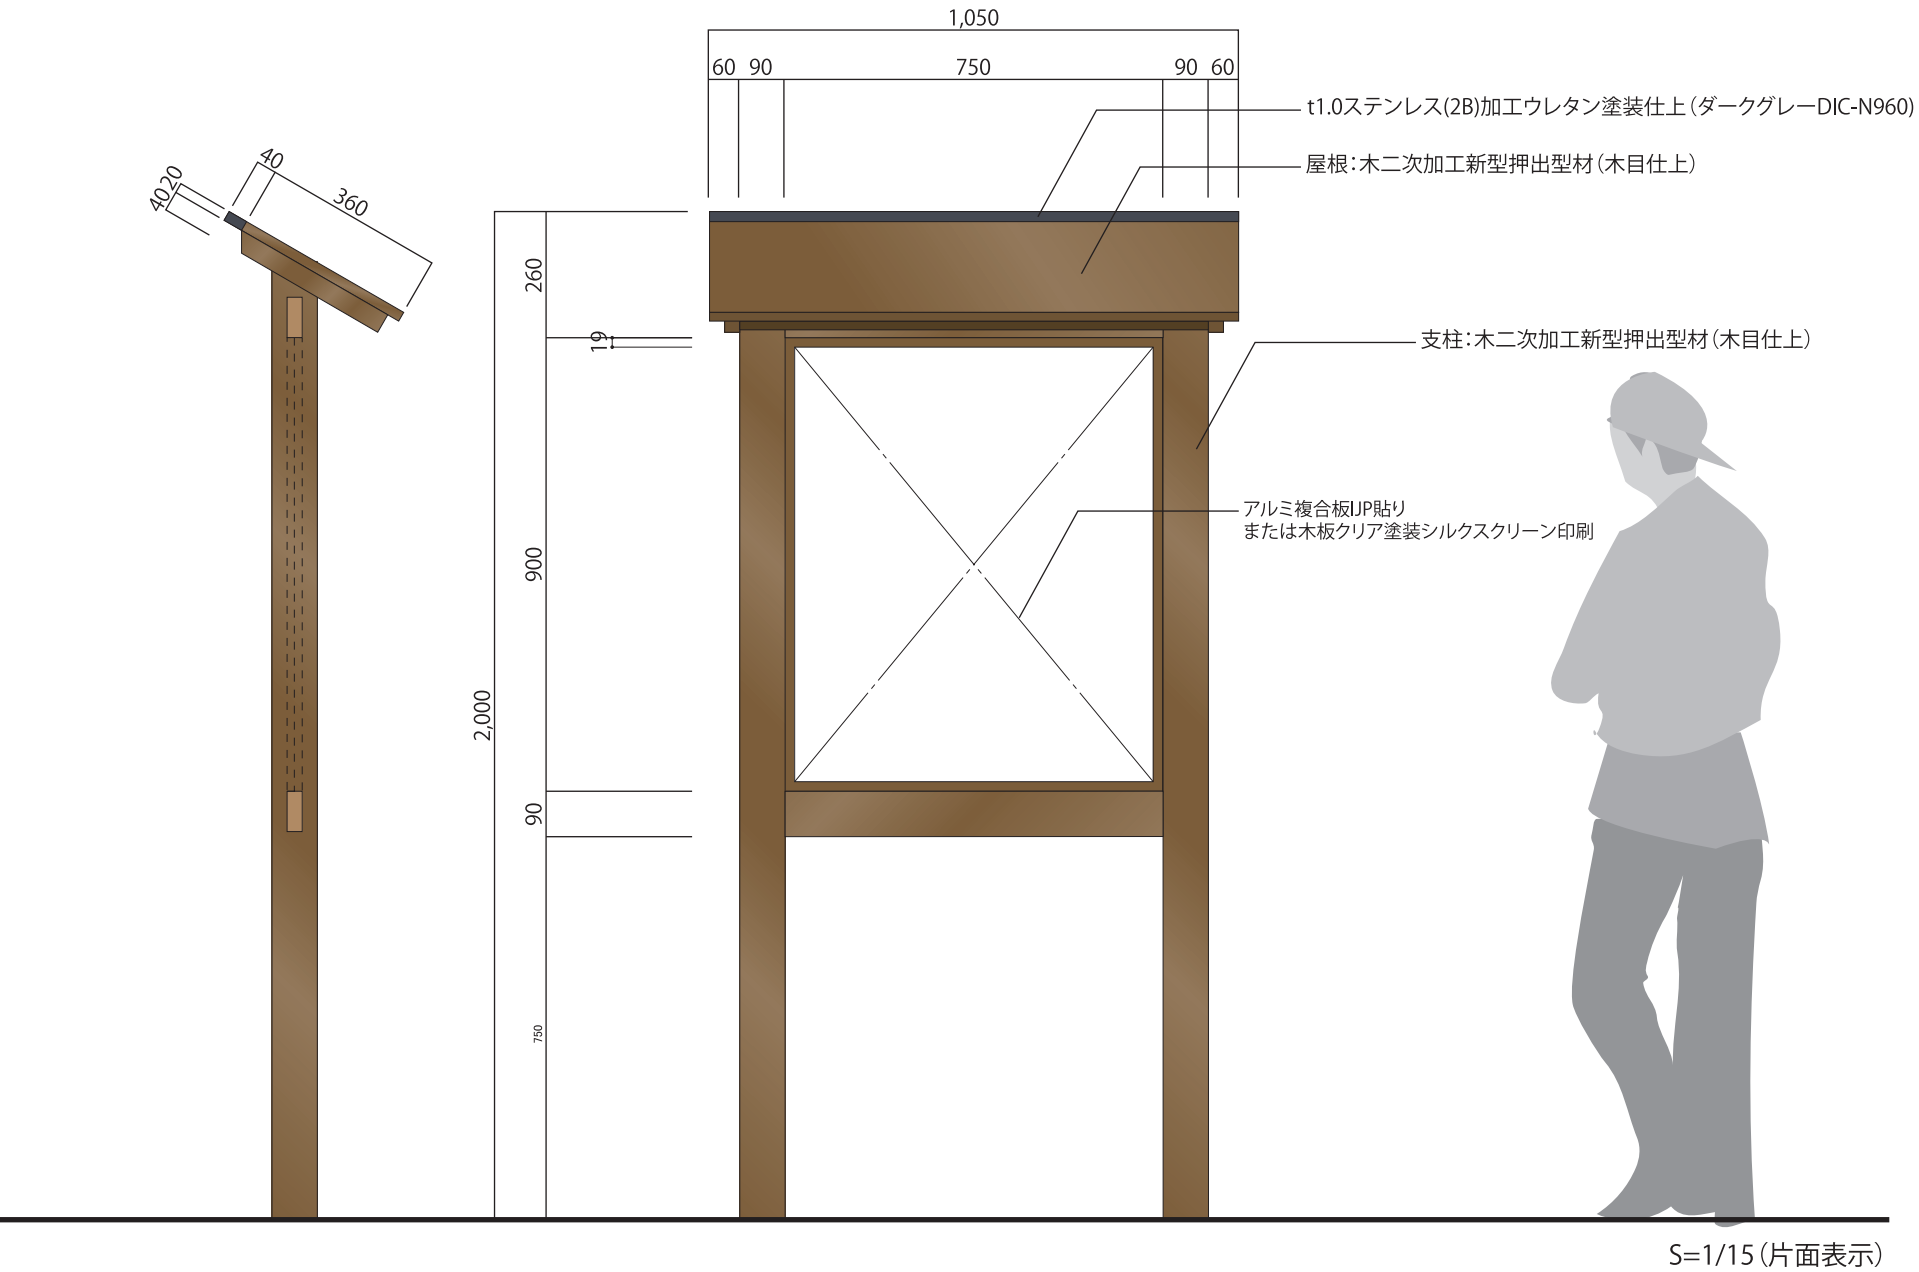


構造図

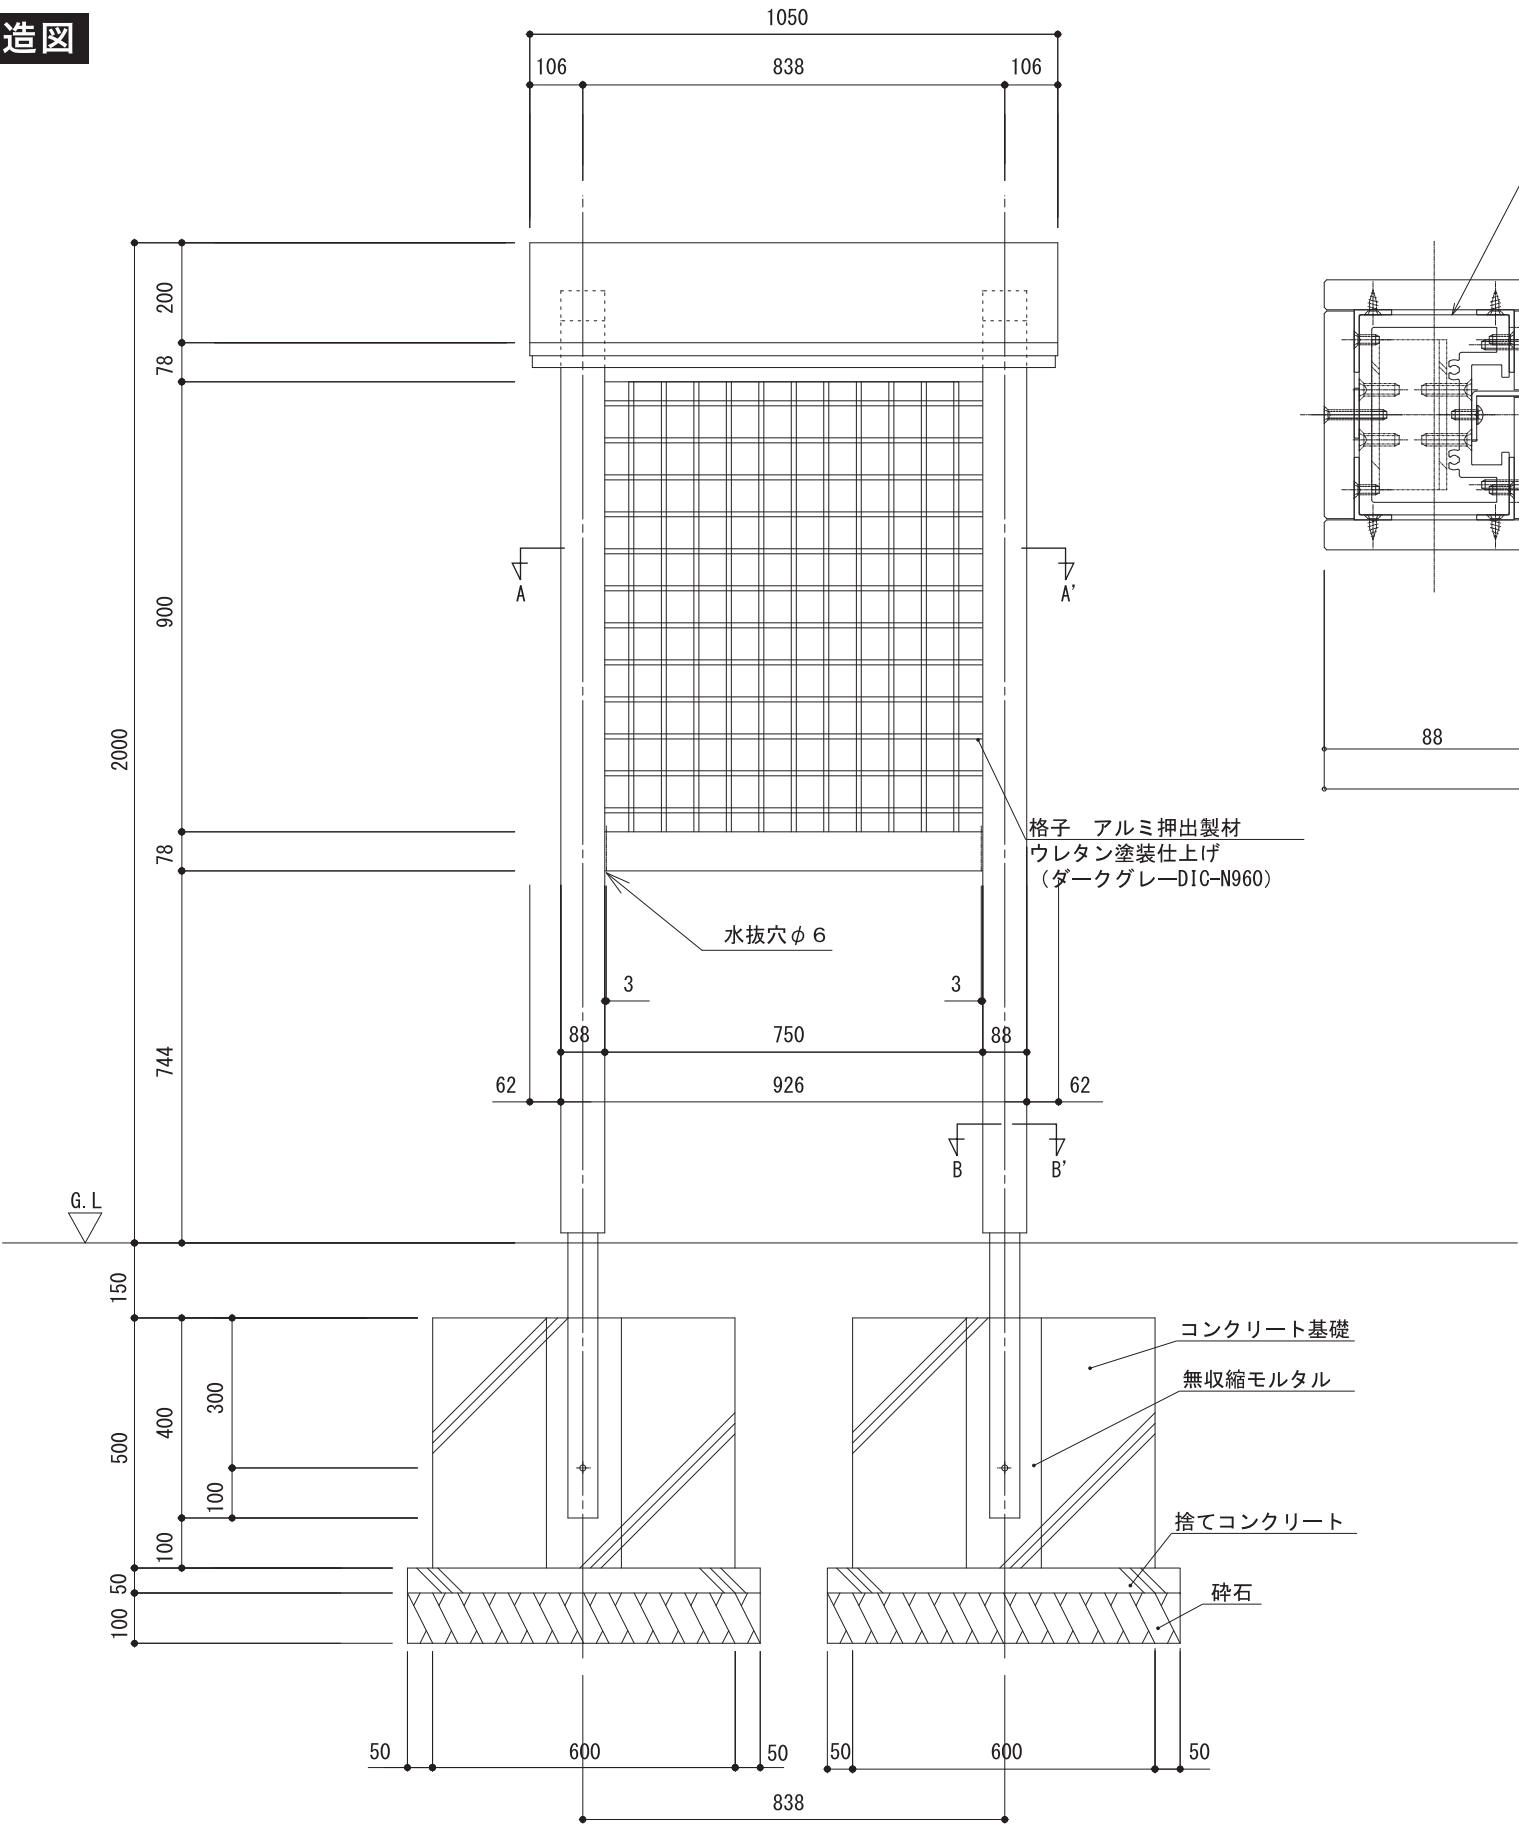

立面図（正面）S=1/15

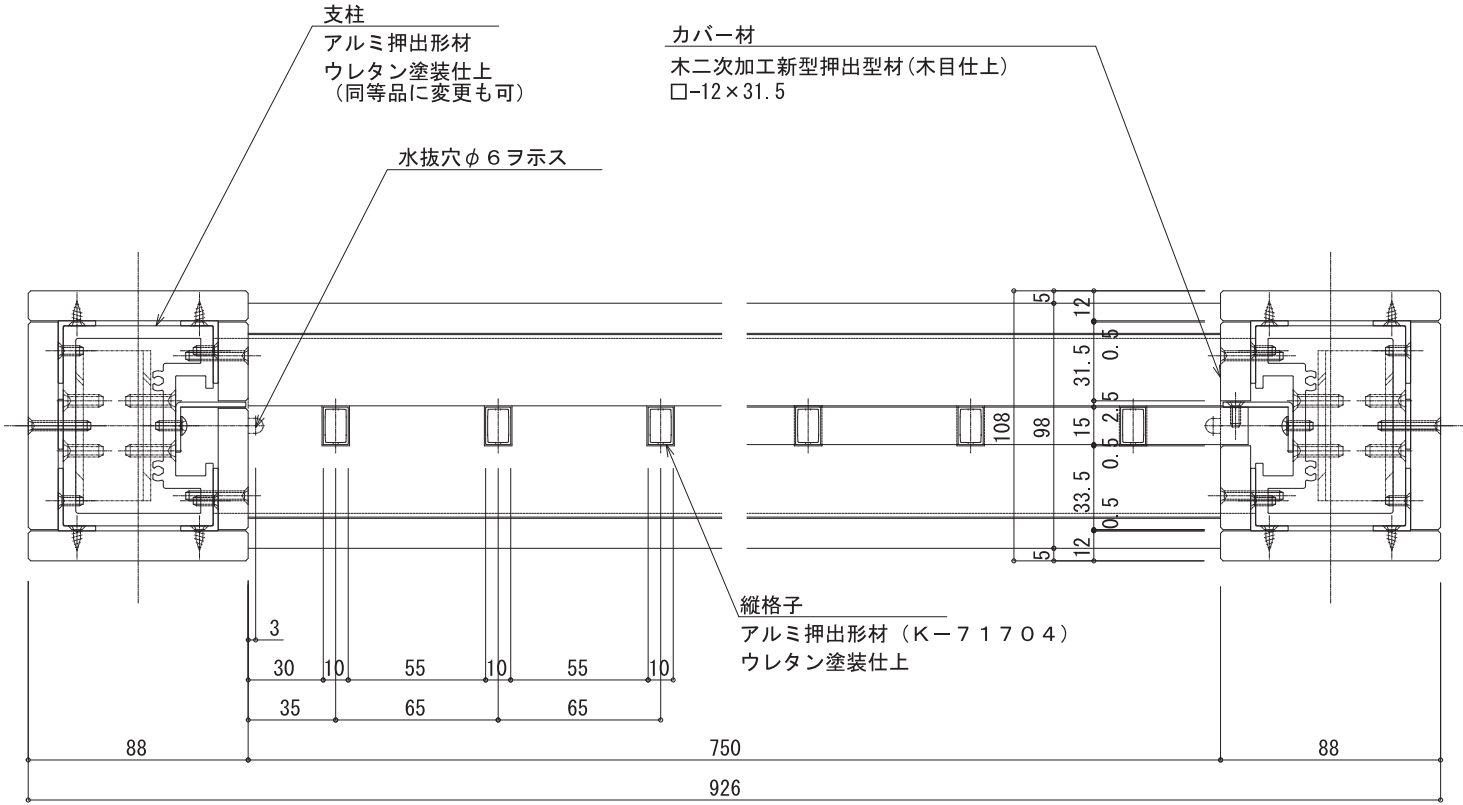


A-A' 断面図 1/3

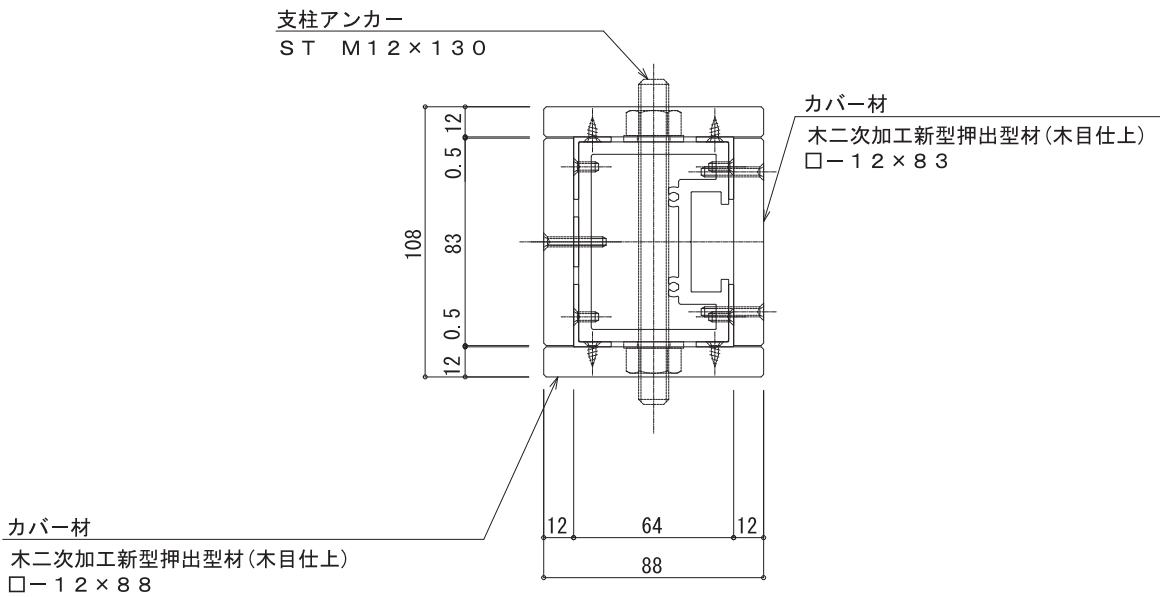


B-B' 断面図 1/3


構造図

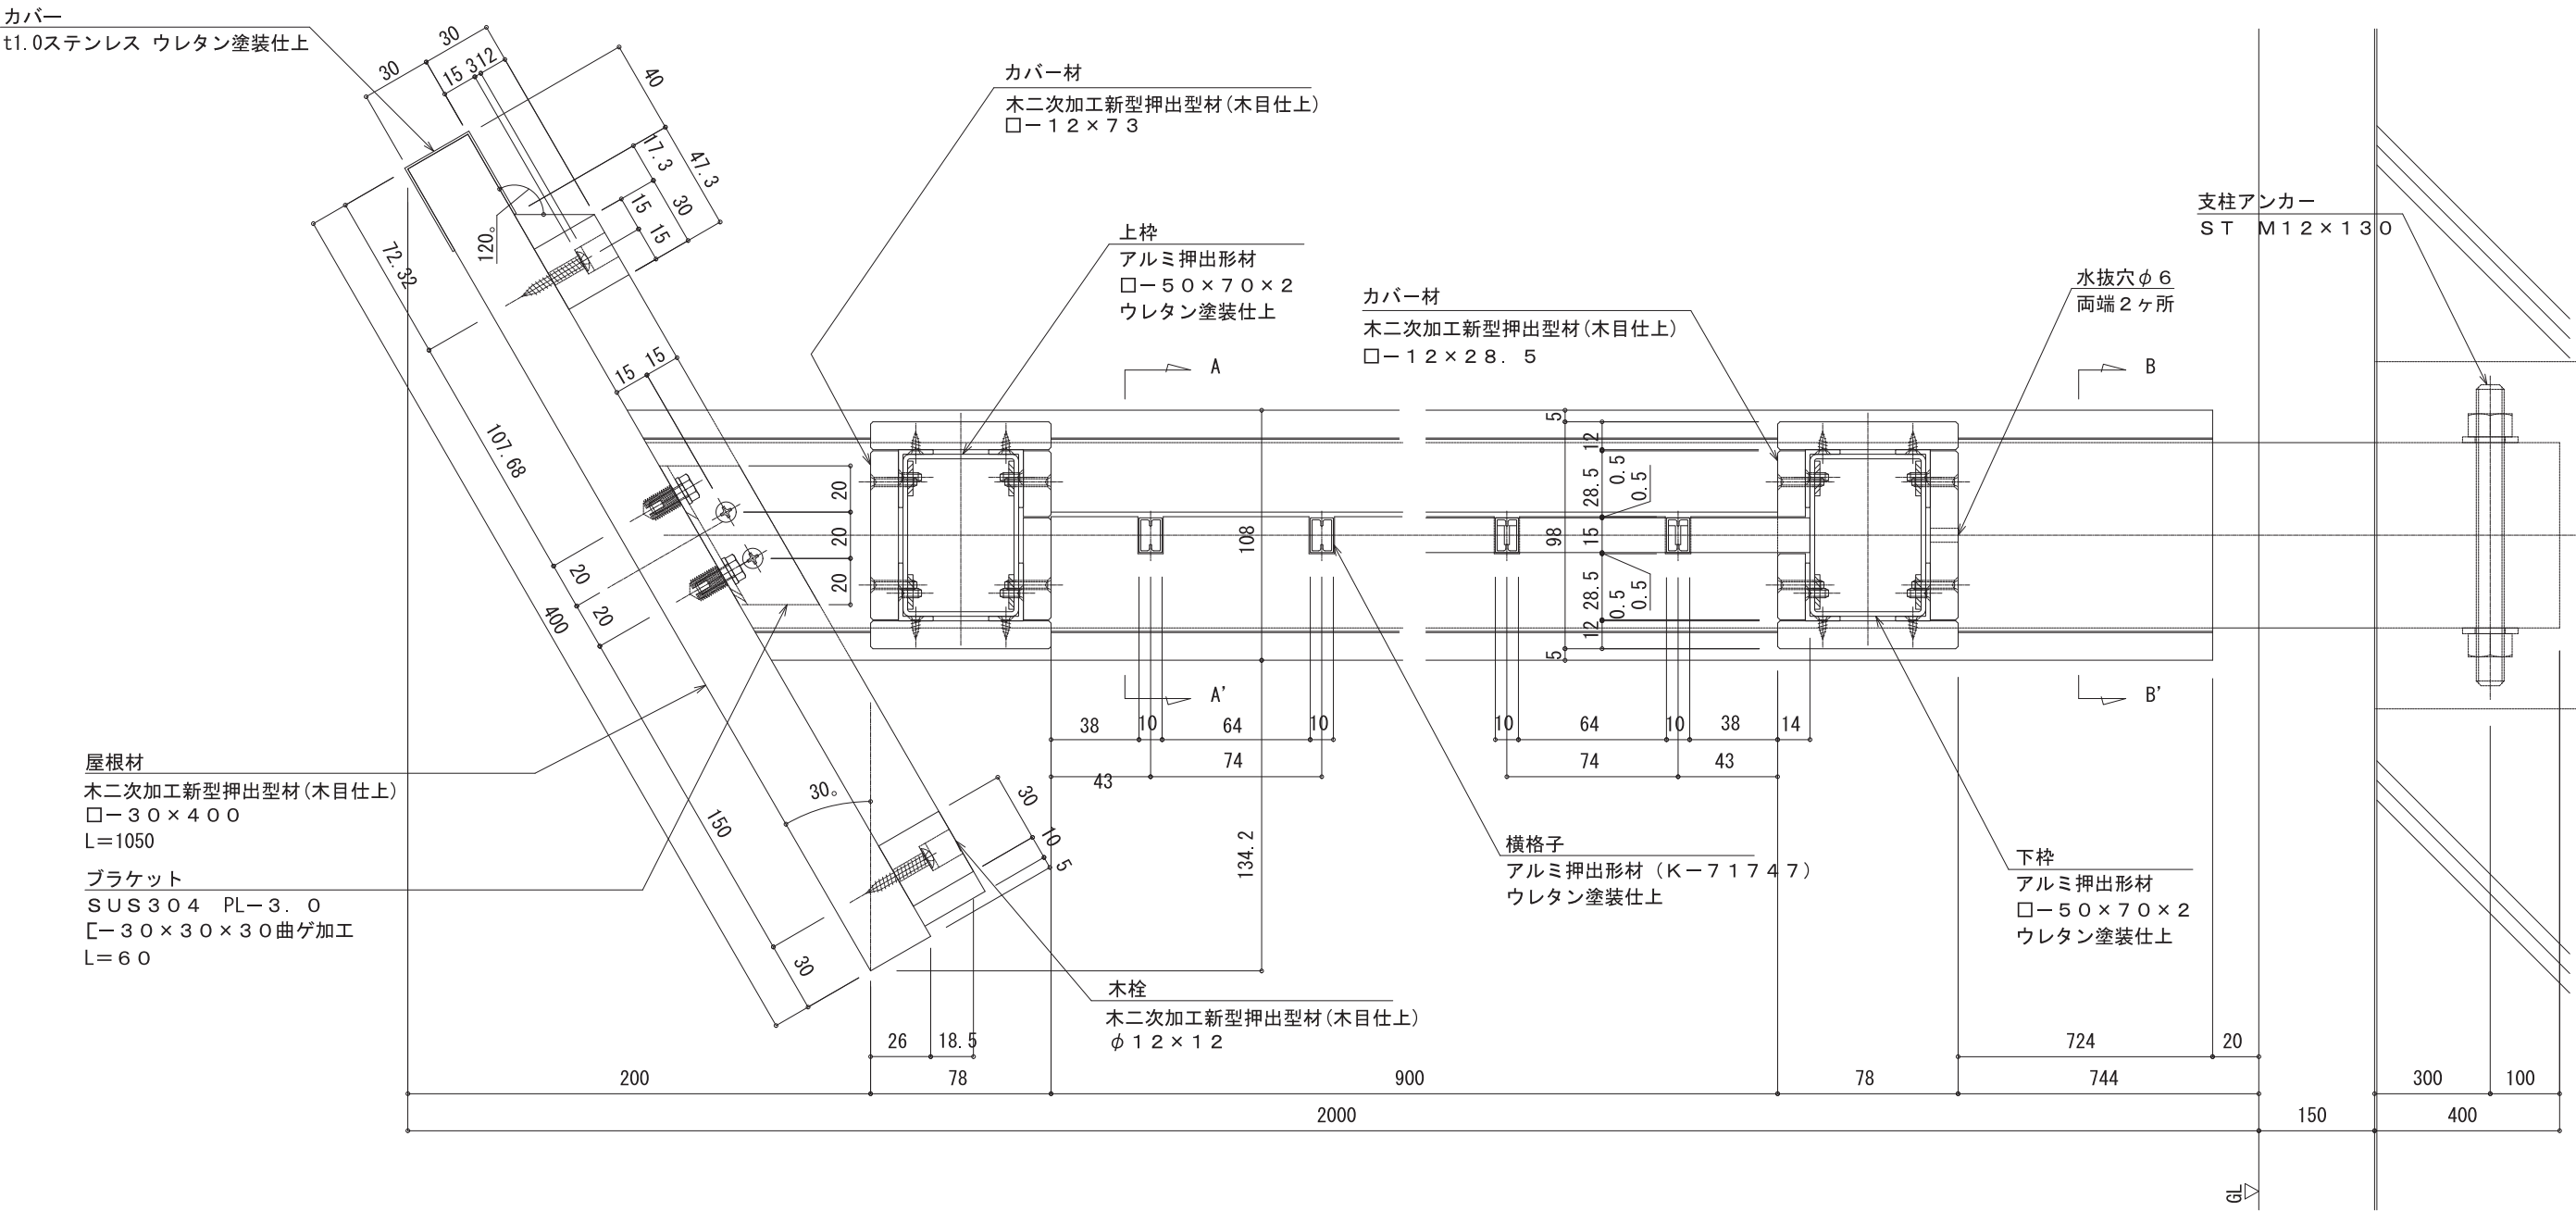


構造図

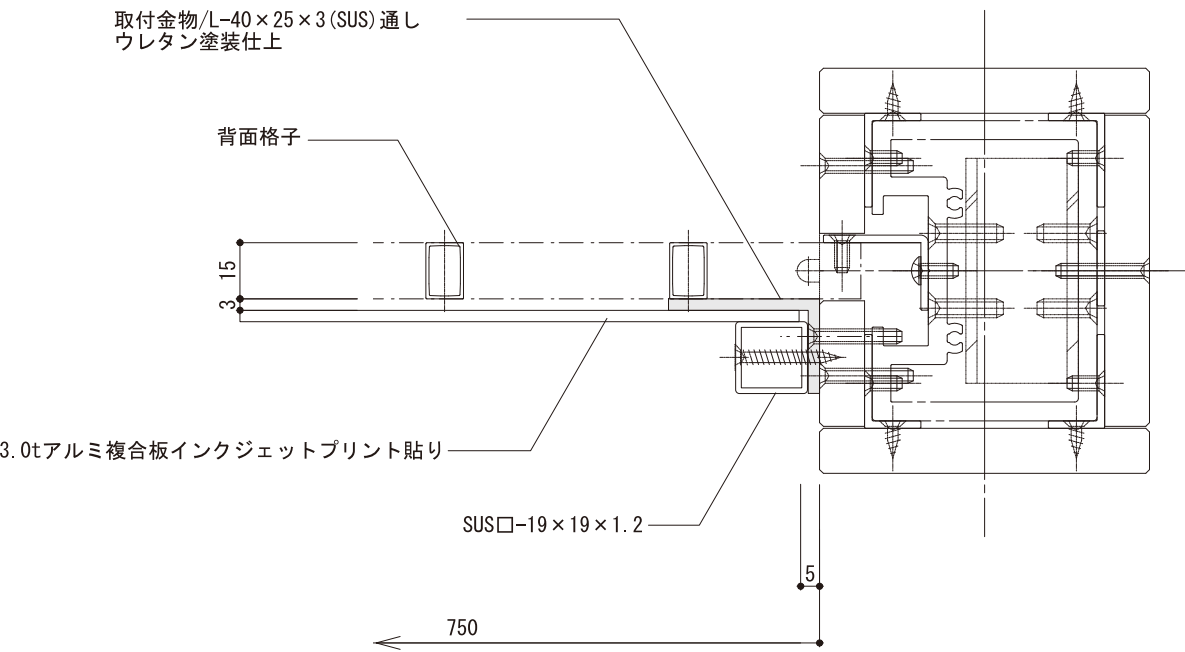


パネル取付平断面図（アルミ複合板タイプ） S=1/2

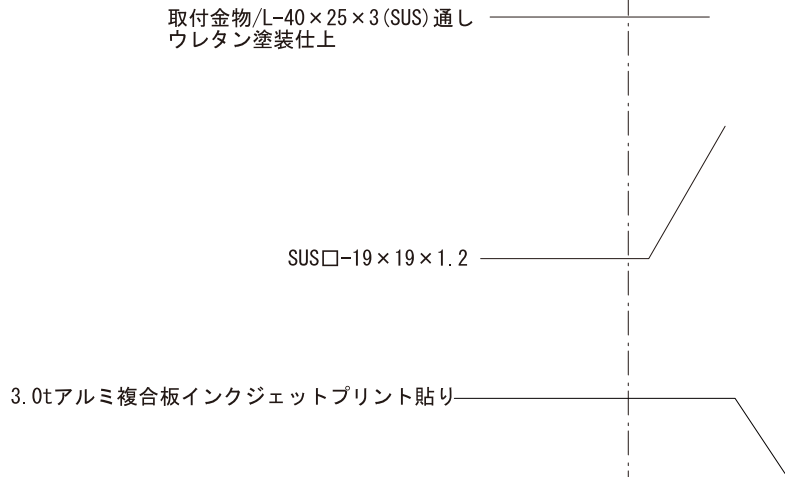


パネル取付立断面図（アルミ複合板タイプ） S=1/2

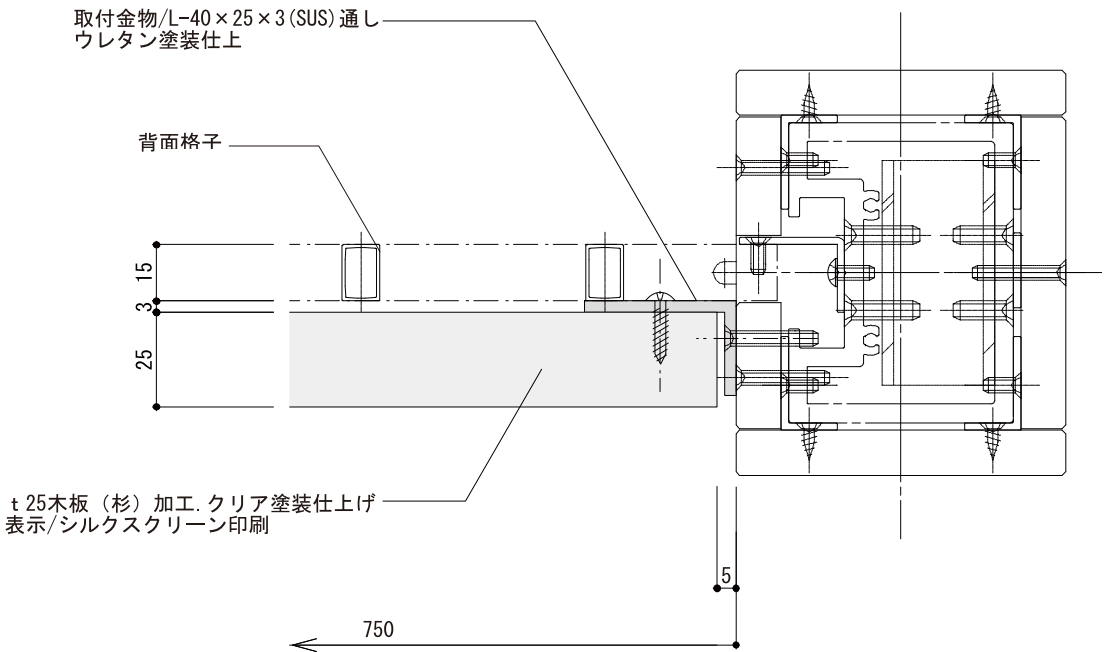



パネル取付平断面図（木板タイプ） S=1/2

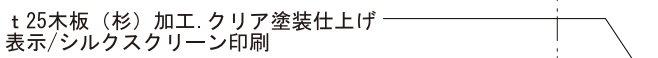

パネル取付立断面図（木板タイプ） S=1/2

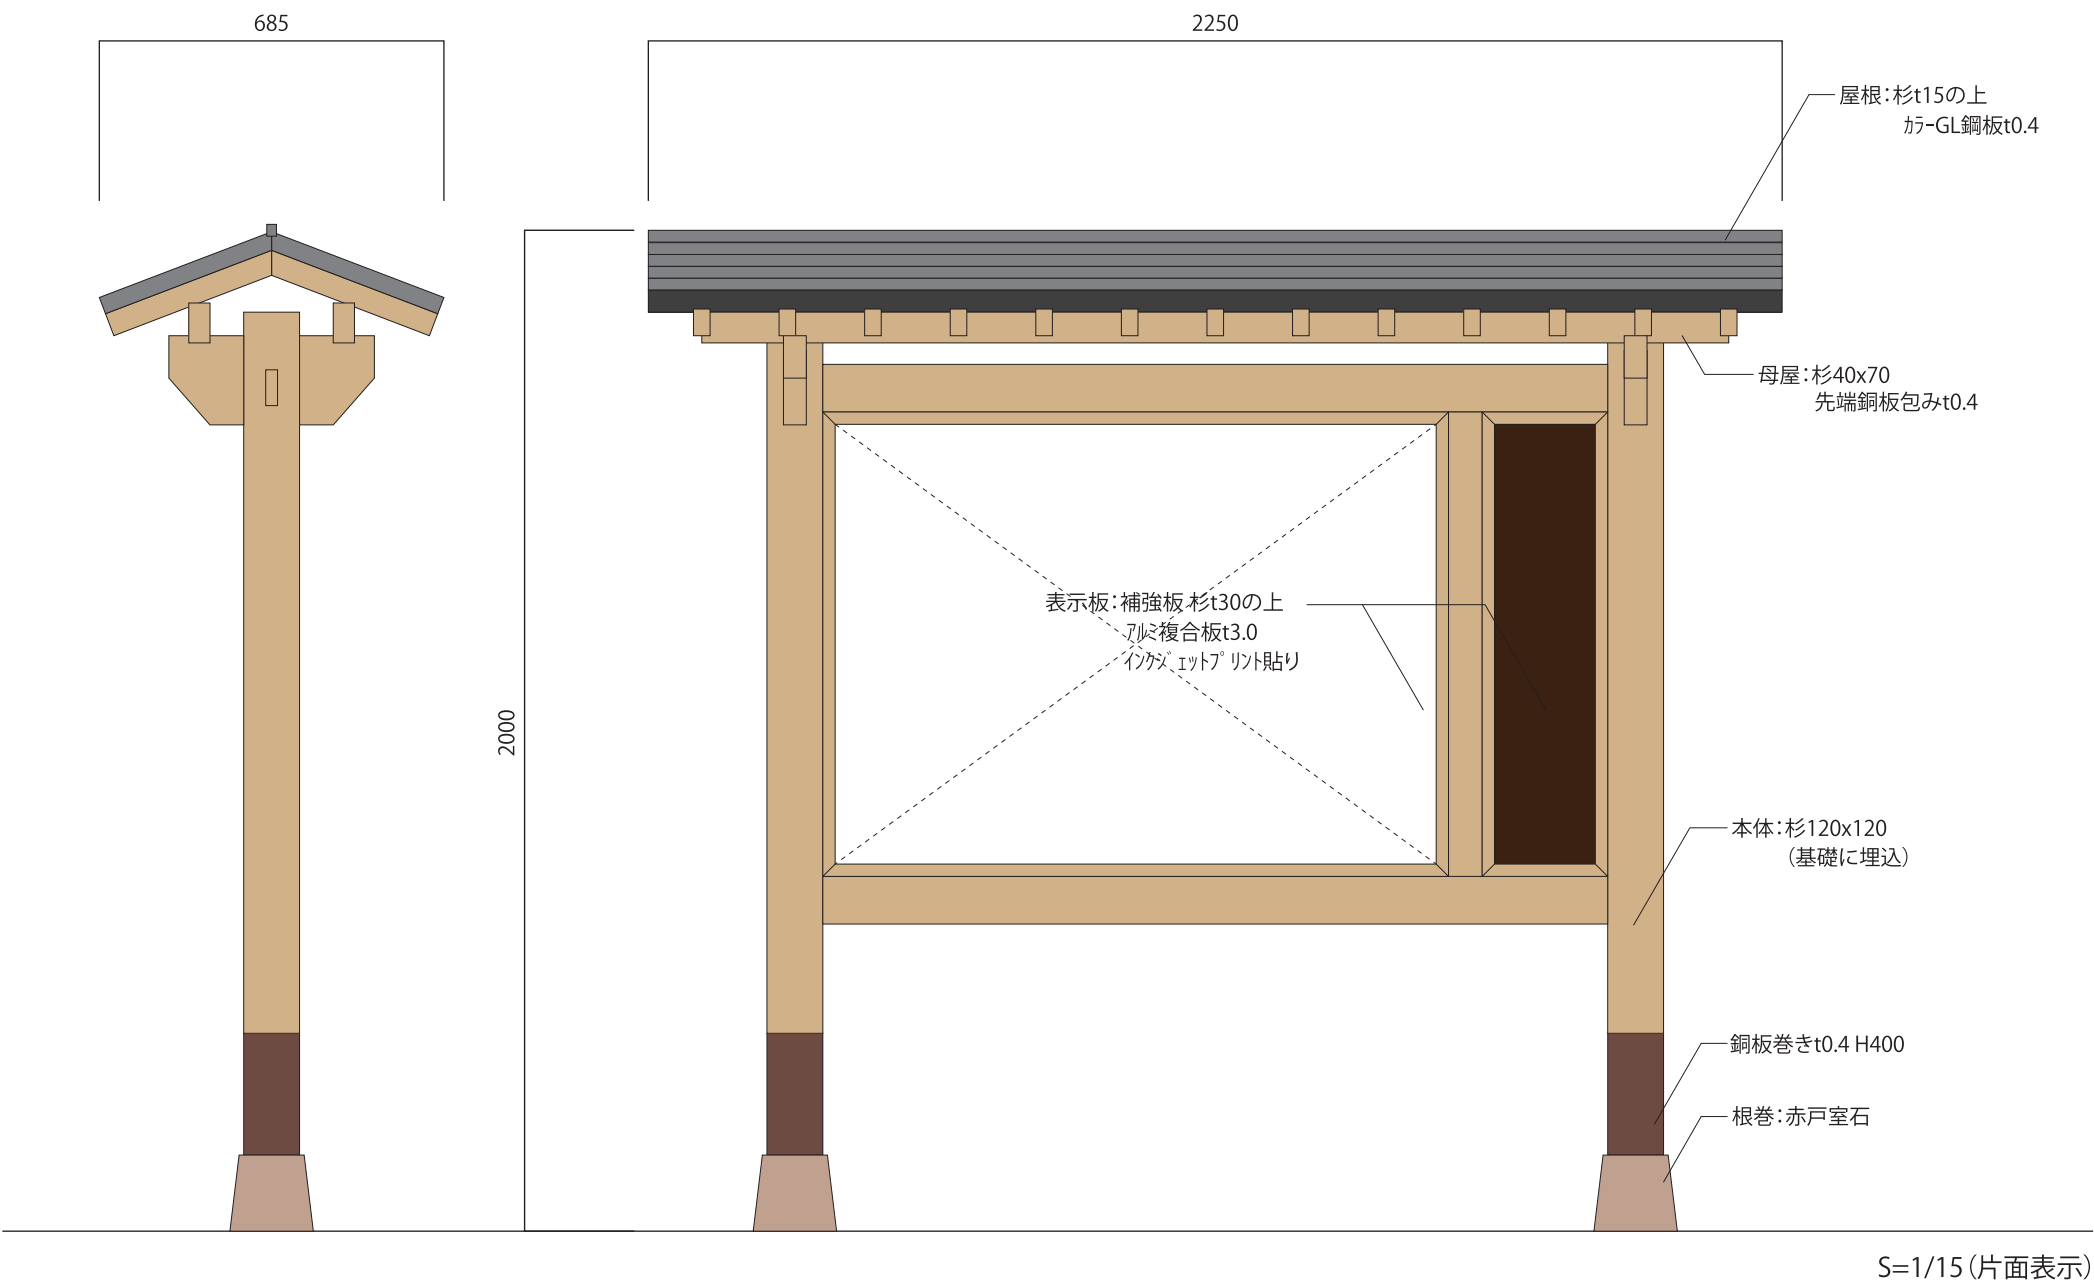

構造図

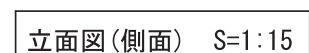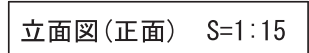

構造図



Architectural drawings of a traditional Japanese building, including a detailed cross-section (B-B' 断面図) and three detail views (小屋根組, ケラバ, 根巻).

小屋根組 S=1:10

- 杉t15の上カーGL鋼板t0.4
- 広小舞・裏板: 杉t27
- 垂木: 杉30x40
- 棟木: 杉80x100
- 母屋: 杉40x70
- 肘木: 杉35x100
- 腕木: 杉50x70
- 柱: 杉120x120
- 先端銅板 包みt0.4

ケラバ S=1:10

- 屋根: 杉t15の上カーGL鋼板t0.4
- 淀・裏板: 杉t27
- 垂木: 杉30x40
- 本体: 杉80x100
- 本体: 杉120x120
- シーリング PS-2
- 銅板巻きt0.4 H400
- シーリング PS-2

根巻 S=1:10


- 根巻: 赤戸室石
- ※天端に水勾配を外側へ向け設けること
- 本体: 杉120x120
- 中詰モルタル

B-B' 断面図 S=1:10



- 棟包み: 杉t25の上カーGL鋼板t0.4
- 屋根: 杉t15の上カーGL鋼板t0.4
- 広小舞・裏板: 杉t27
- 垂木: 杉30x40
- 母屋: 杉40x70
- 棟木: 杉80x100
- 本体: 杉80x100
- 腕木: 杉50x70
- 肘木: 杉35x100
- 補強板: 杉t30
- 表示板: 7mm複合板t3.0
- インジエットフリントシール貼り
- 杉120x120
- シーリング PS-2
- 銅板t0.4
- 杉120x120
- 銅板t0.4
- シーリング PS-2
- 赤戸室石
- 根巻: 赤戸室石
- モルタル
- 本体: 杉120x120 (基礎埋込部分)
- 中詰モルタル

4-7 歩行者系 説明サイン D




意匠図 構造図

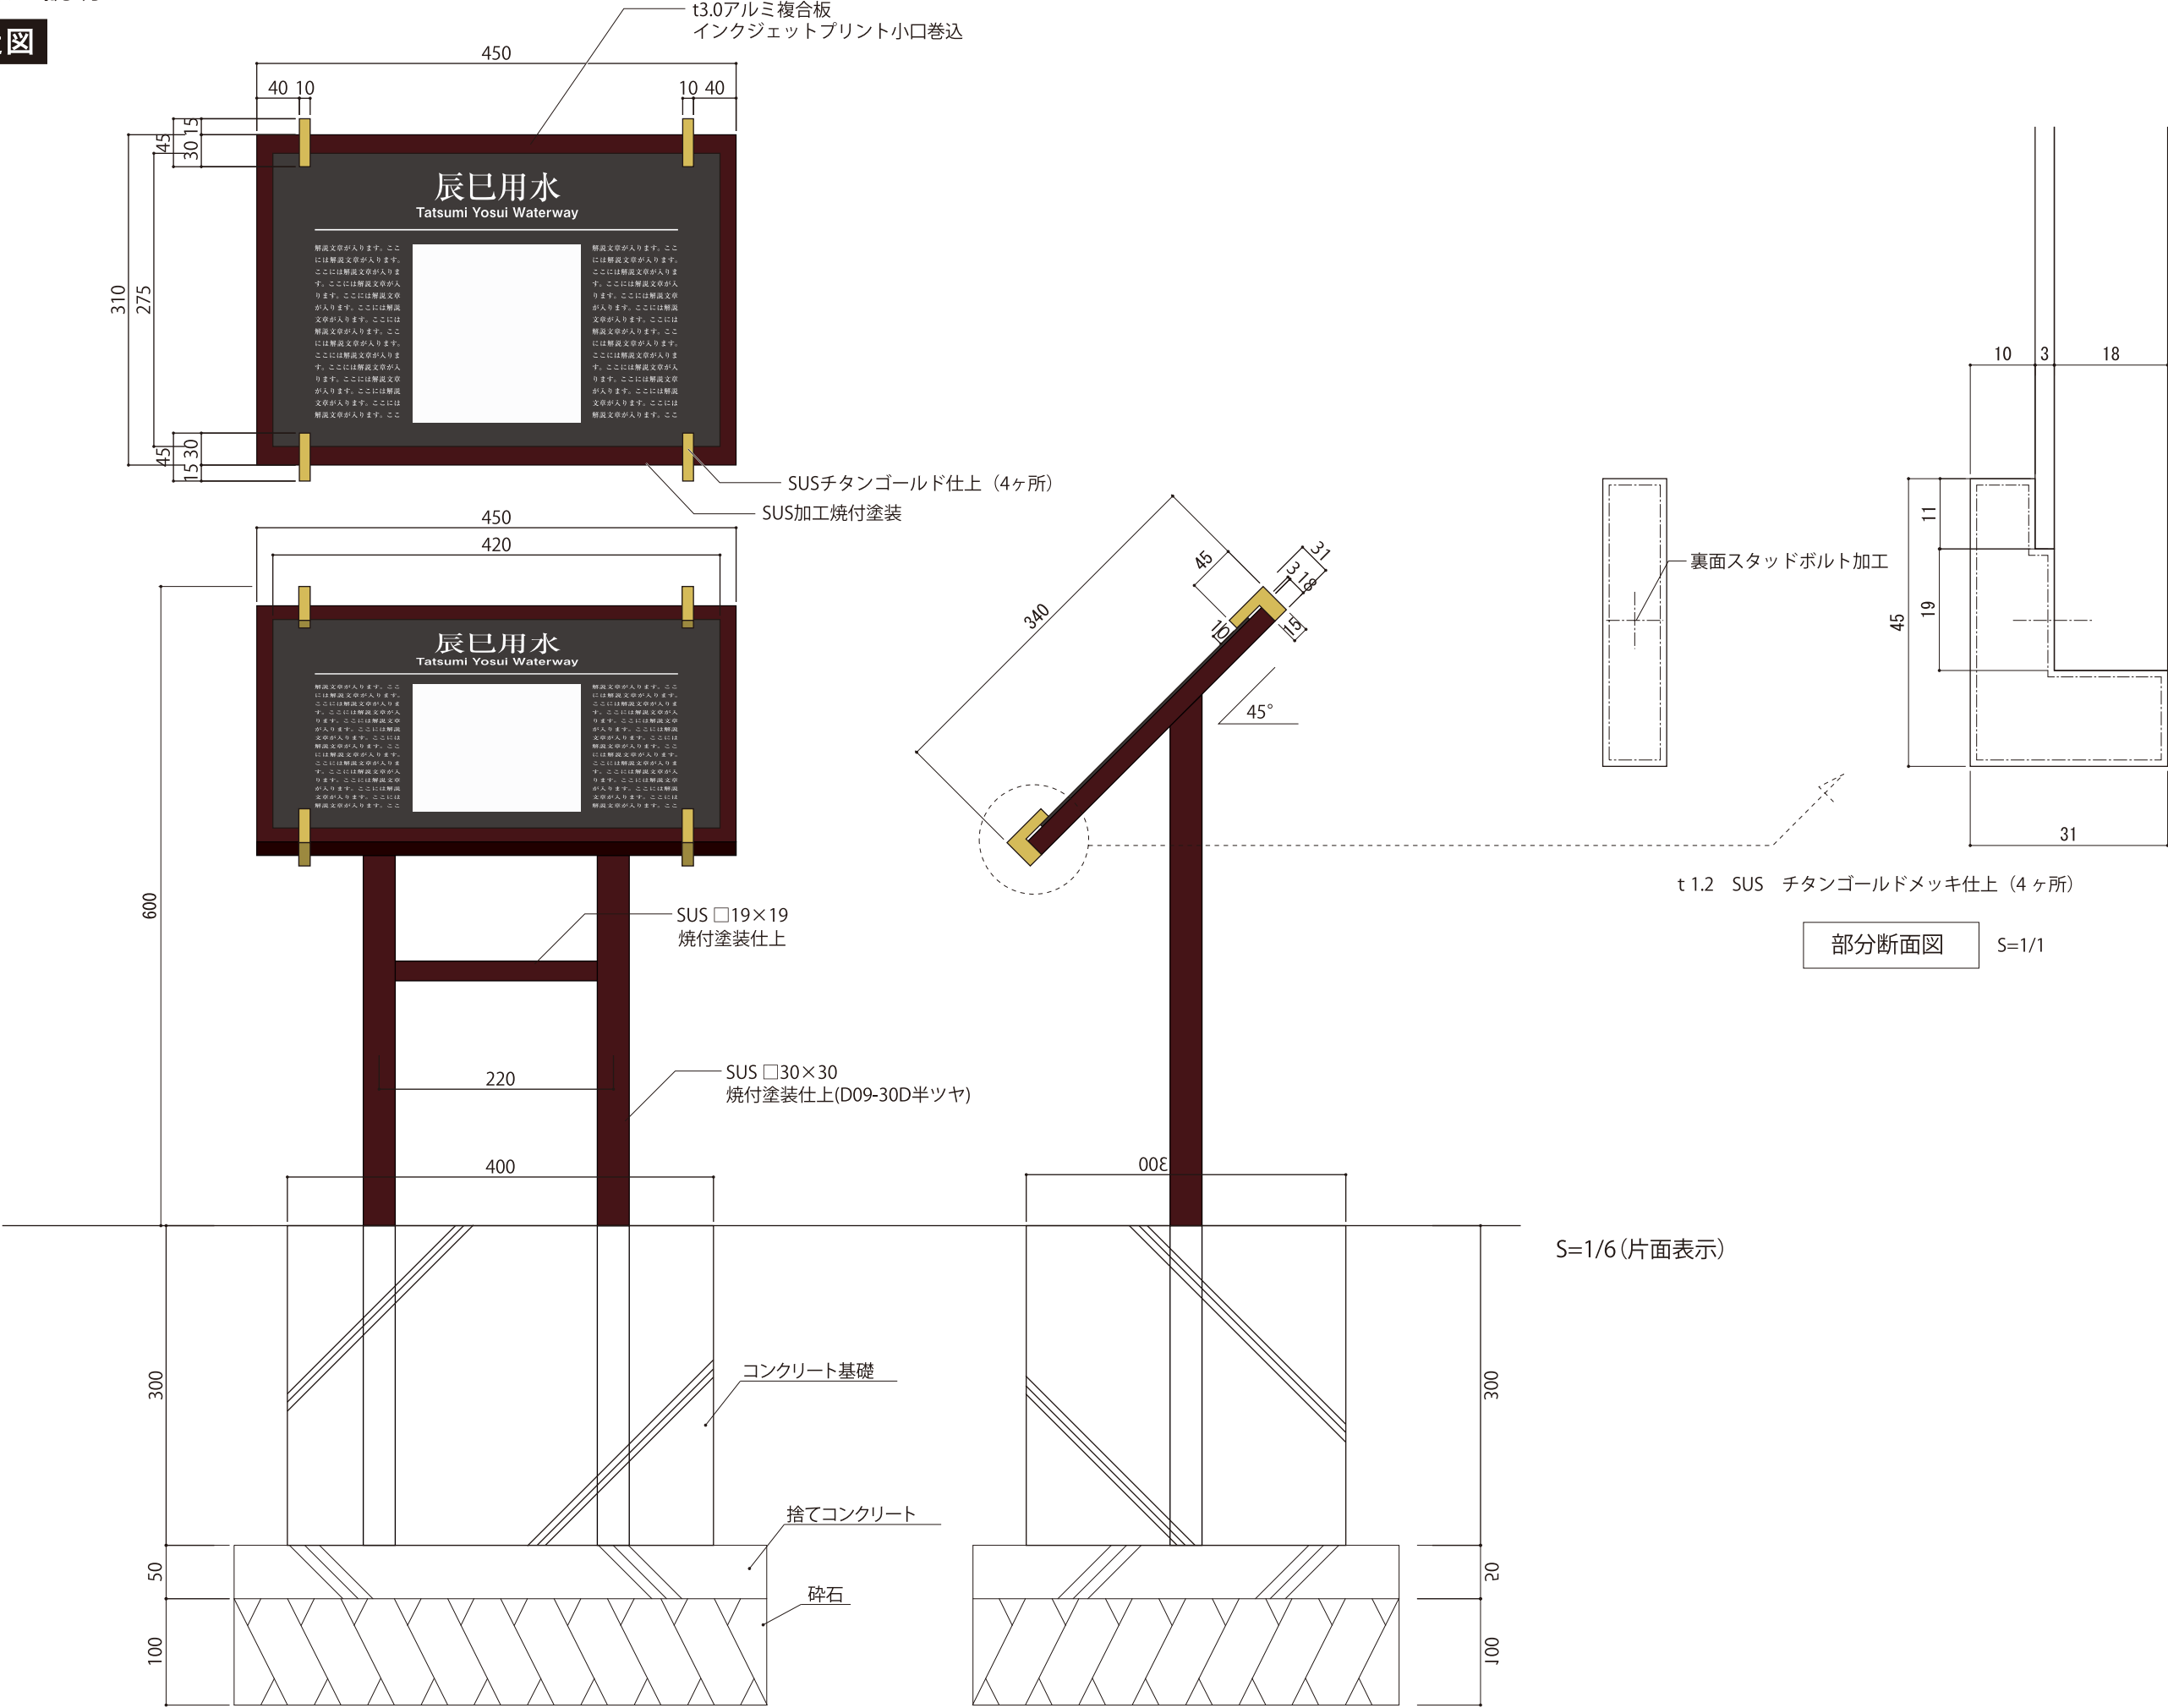


意匠図

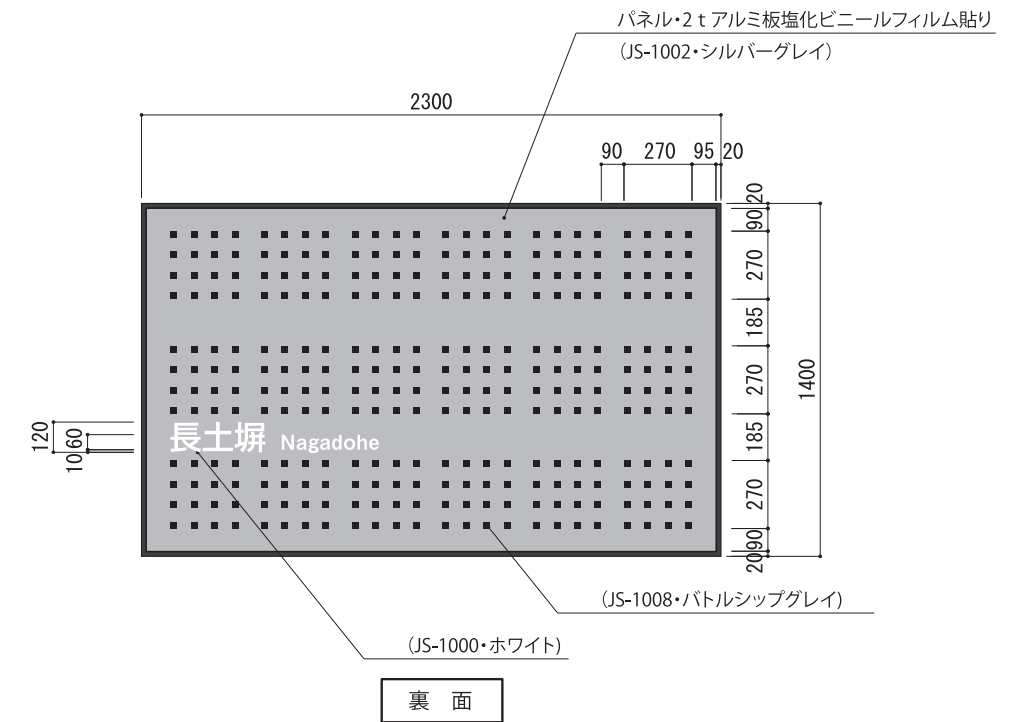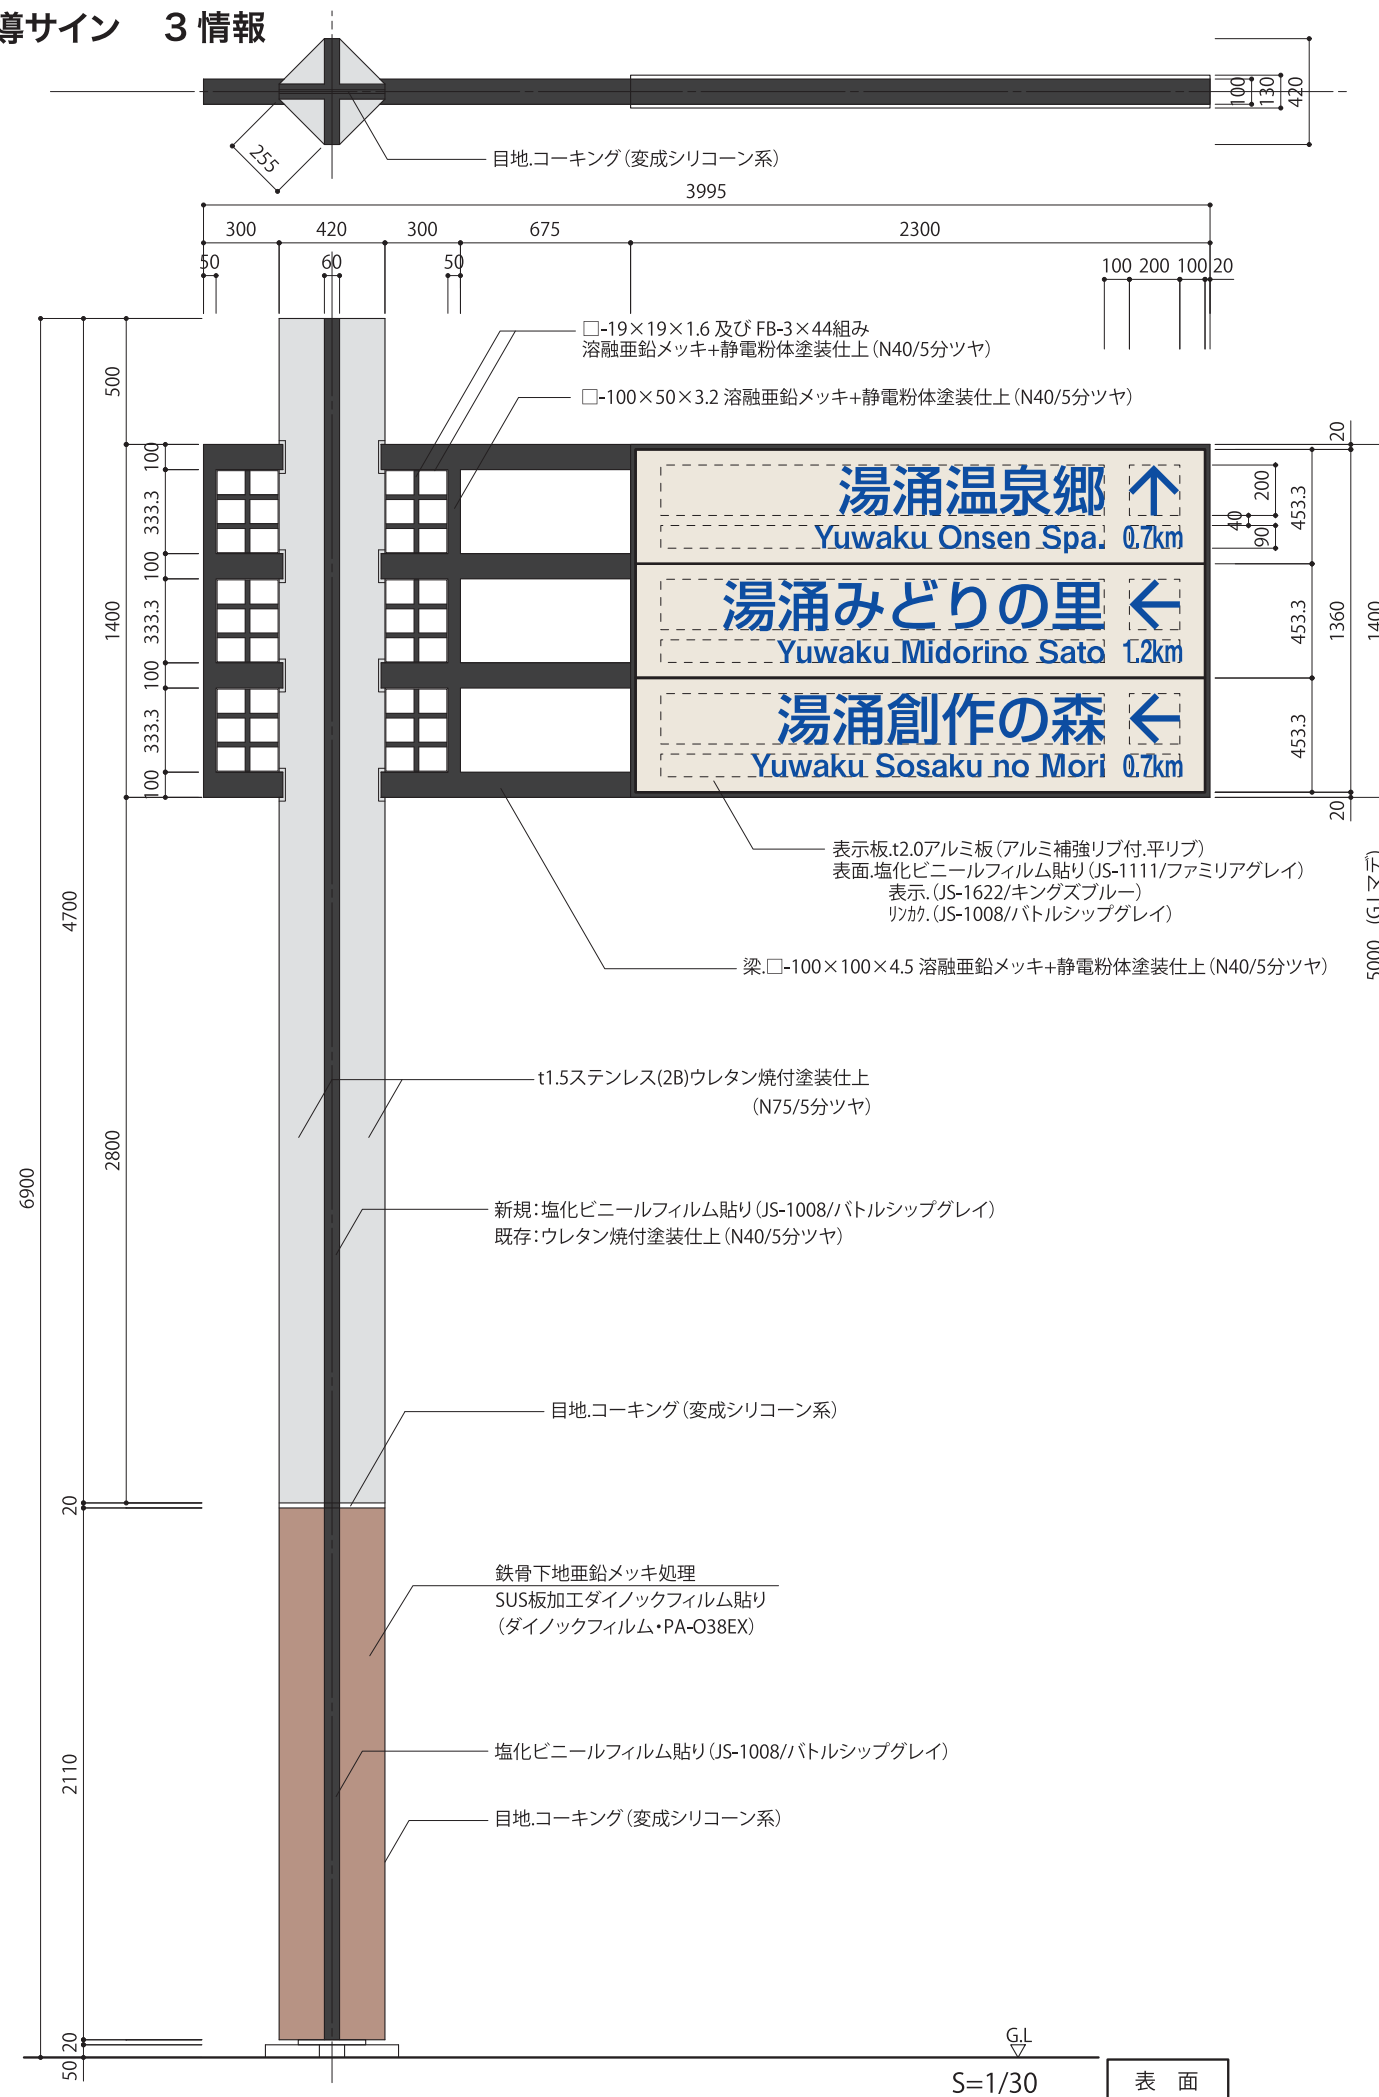

構造図

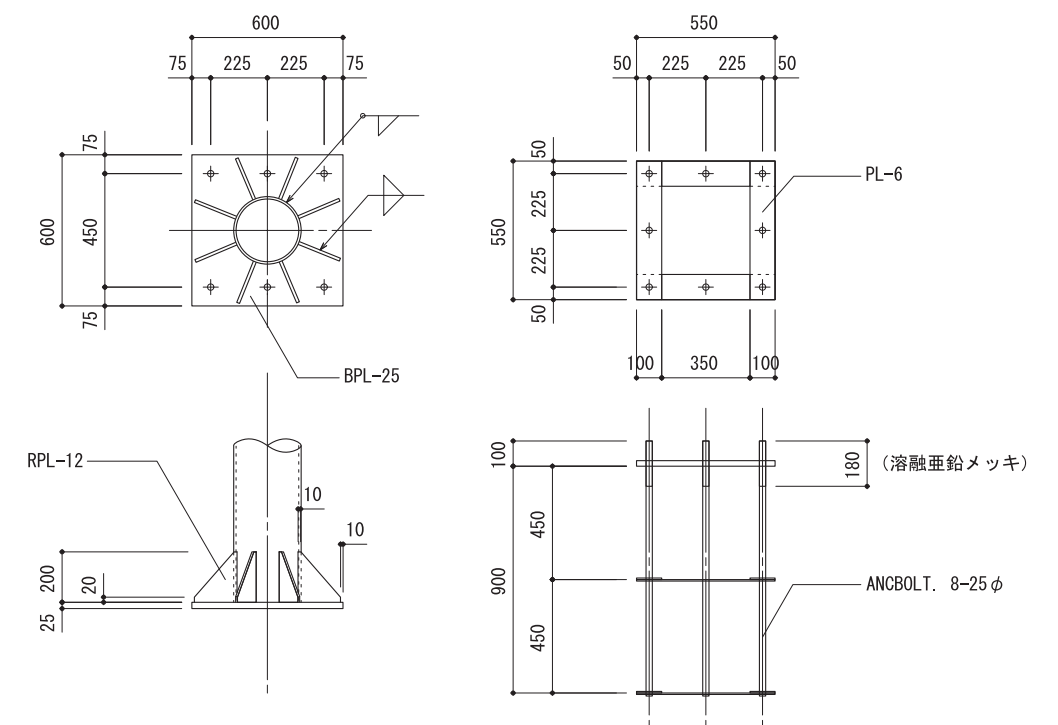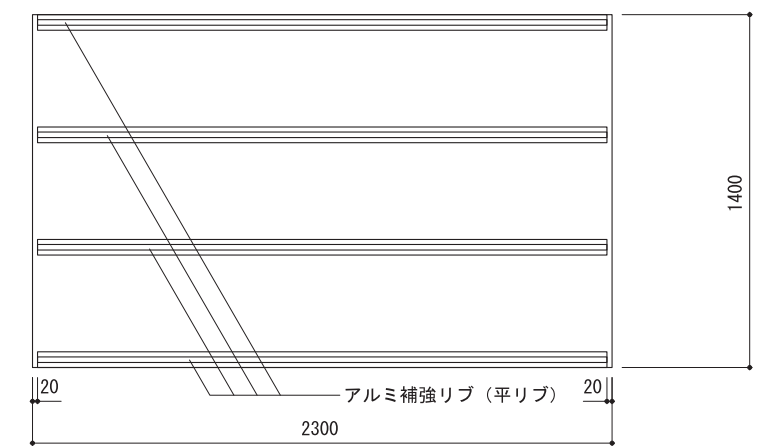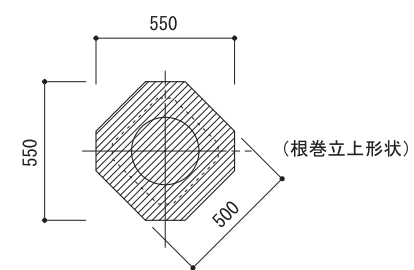

BPL・ANCBOLT詳細図

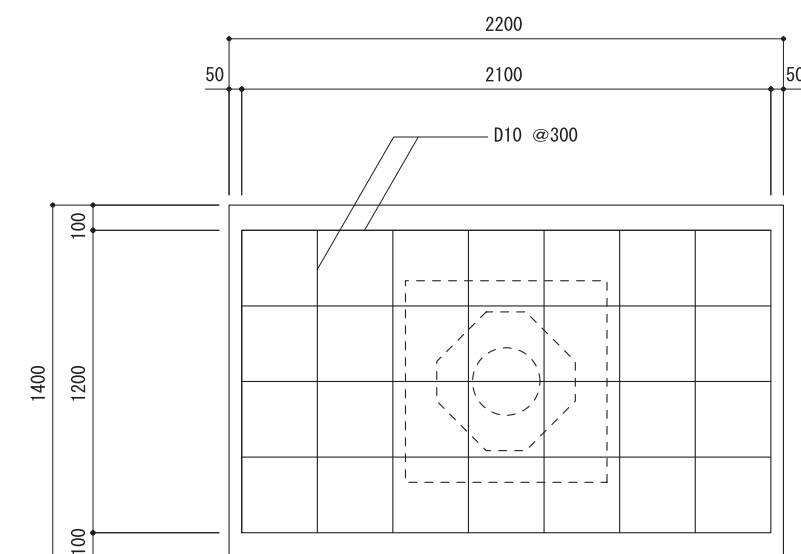





基礎・鉄骨図 S=1/30

※鉄骨は全て溶融亜鉛メッキとする。

4-8 車両系 誘導サイン 3 情報 【新規】

構造図

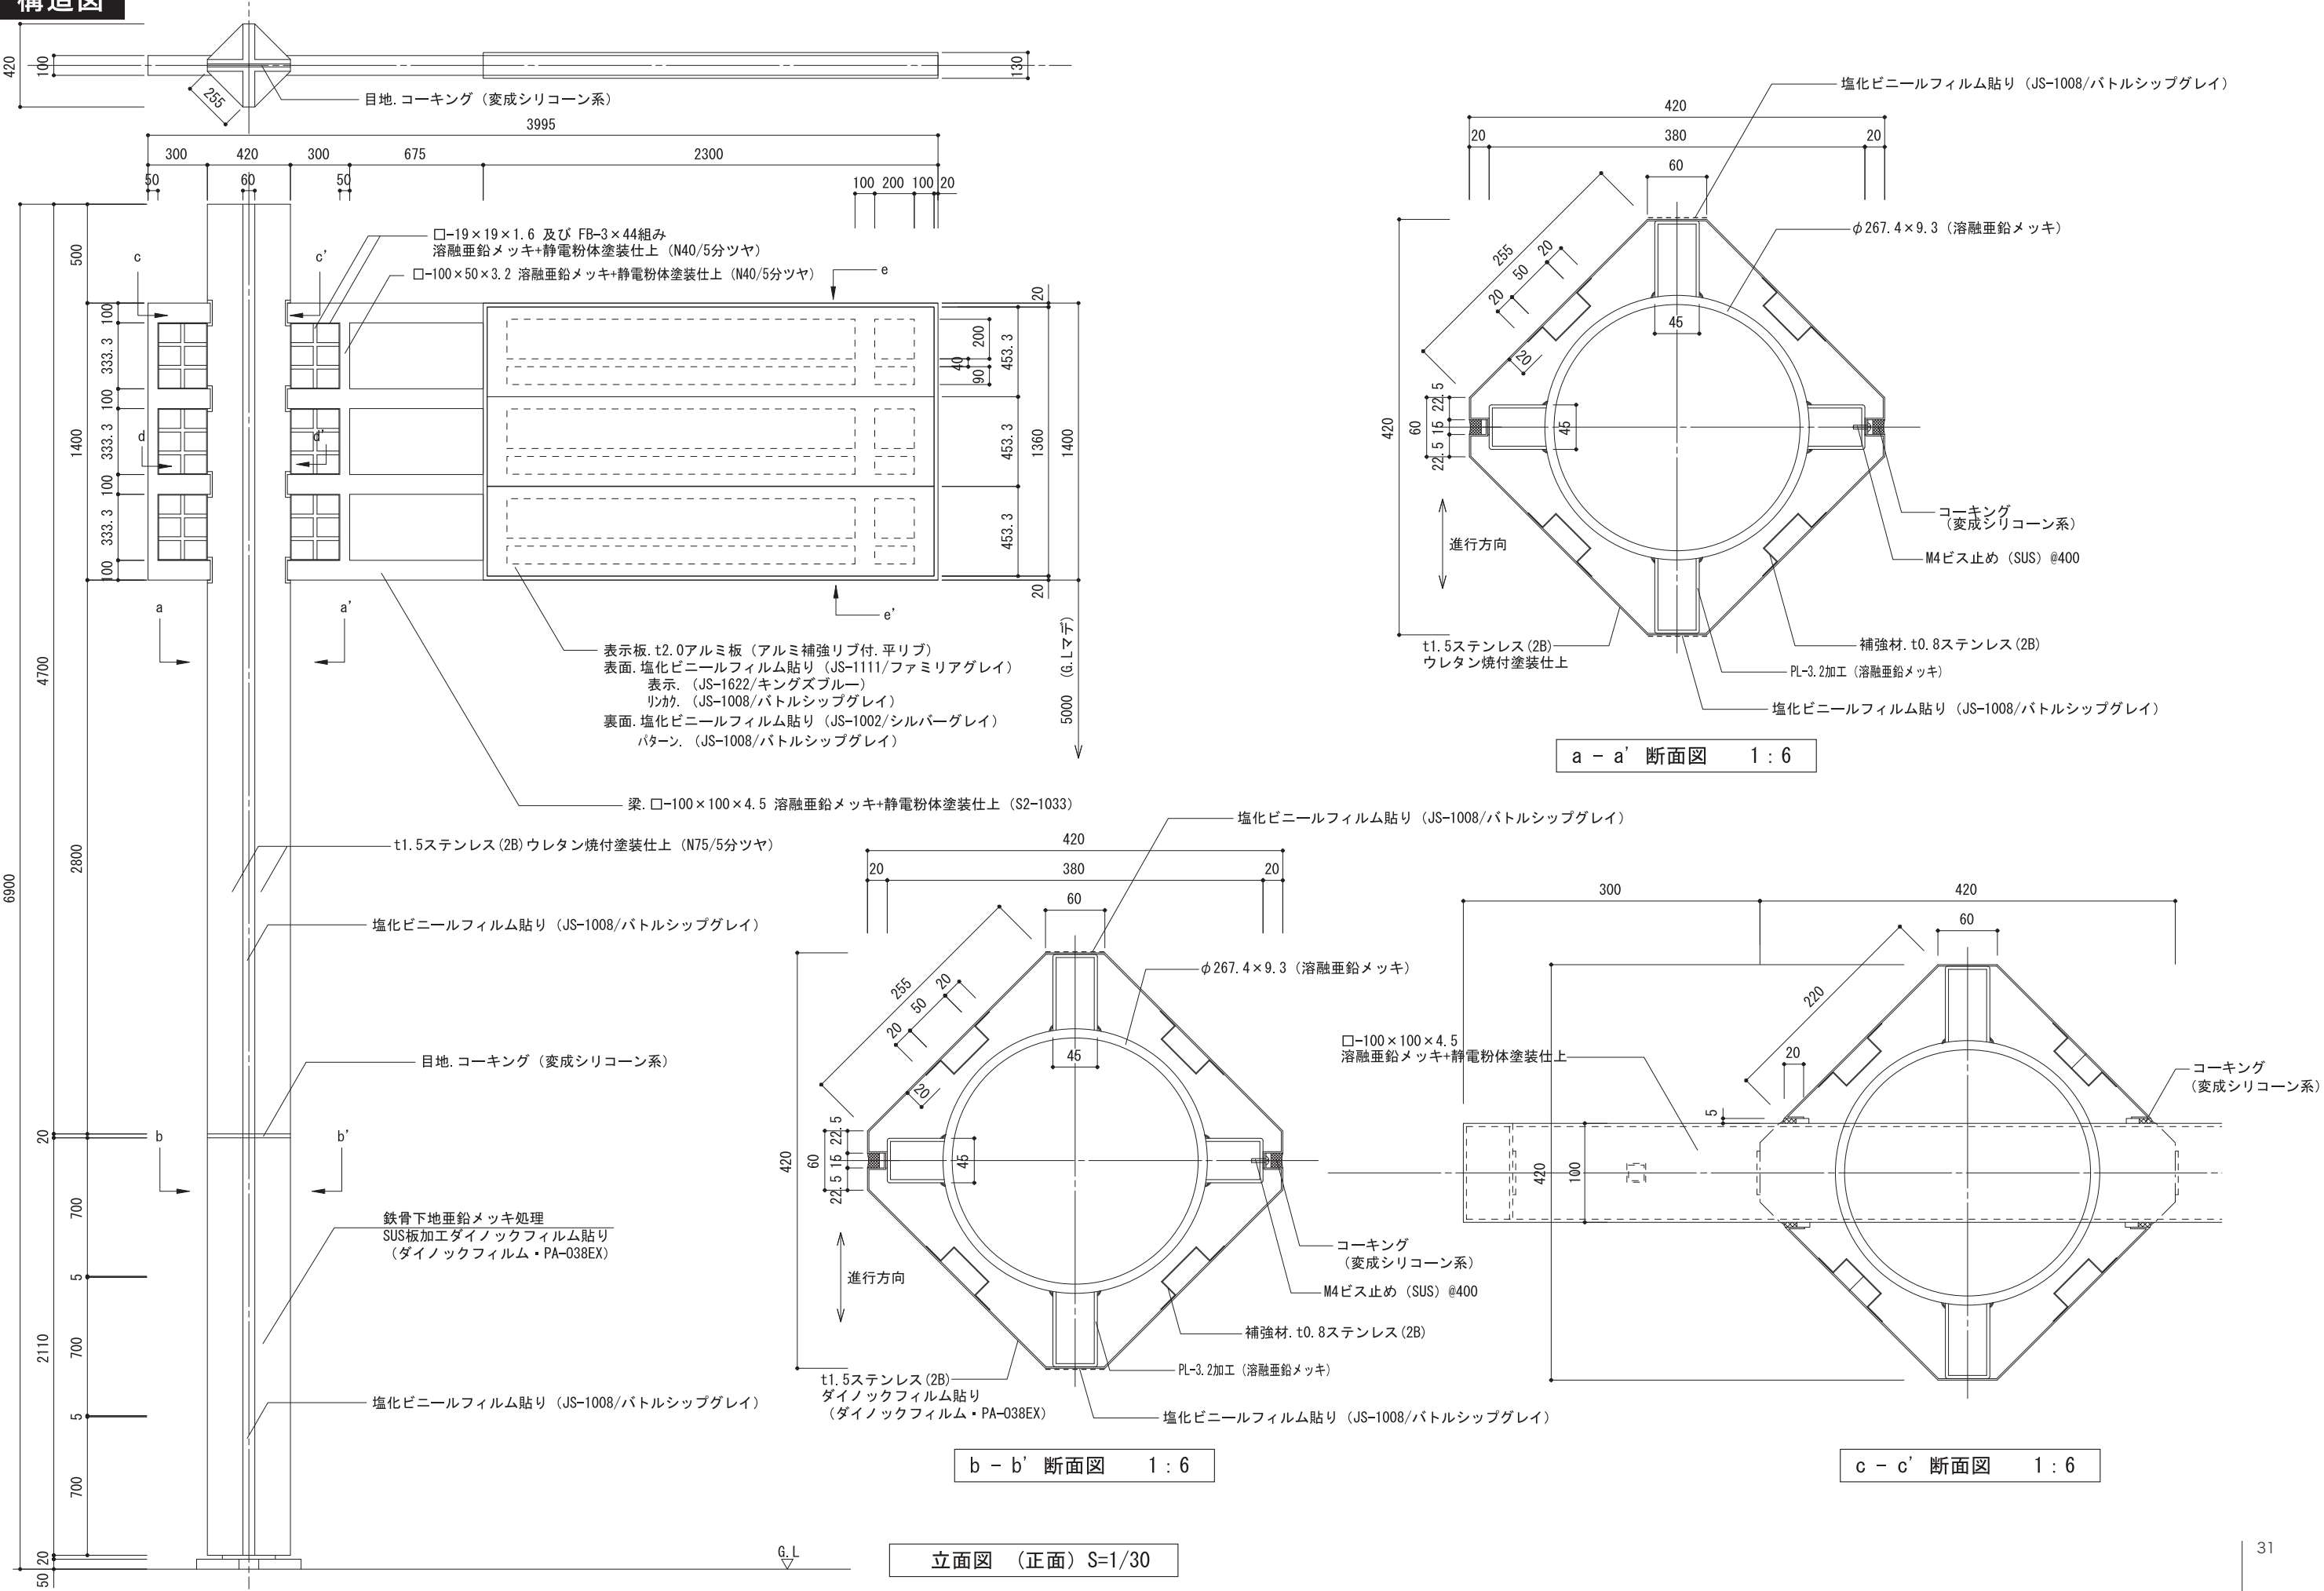

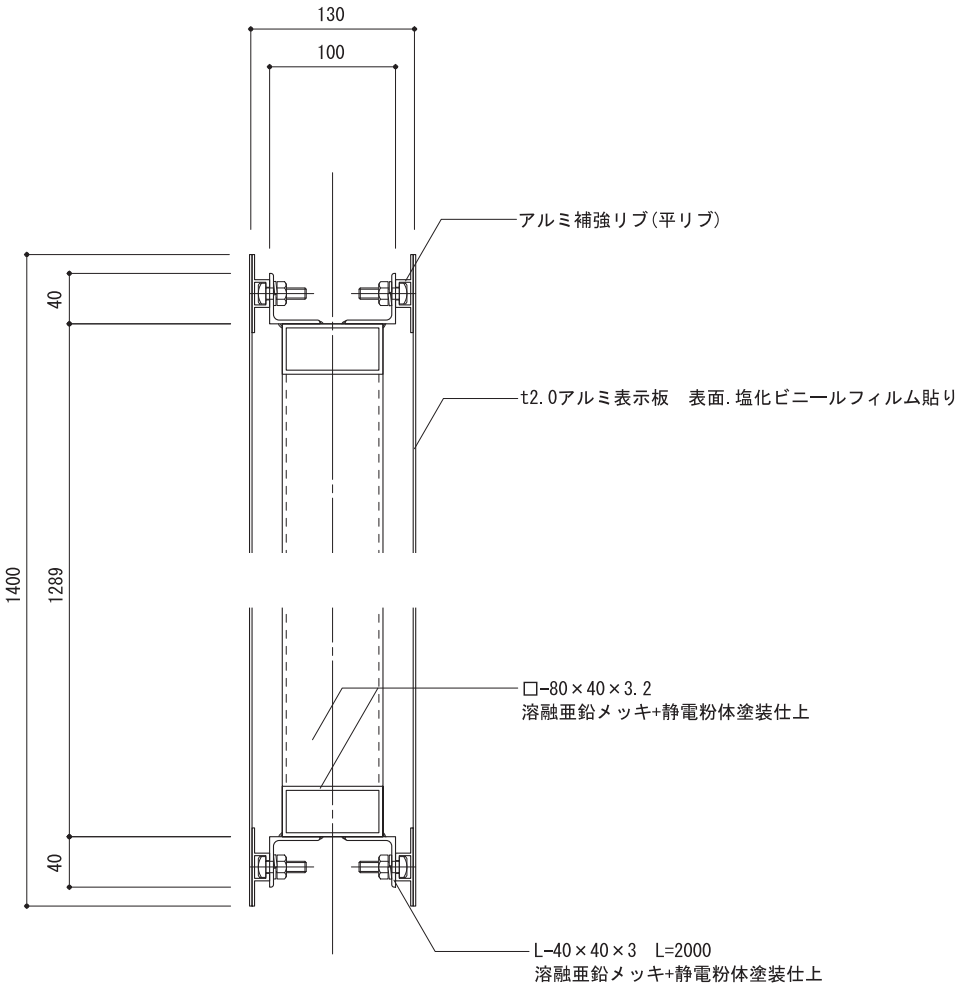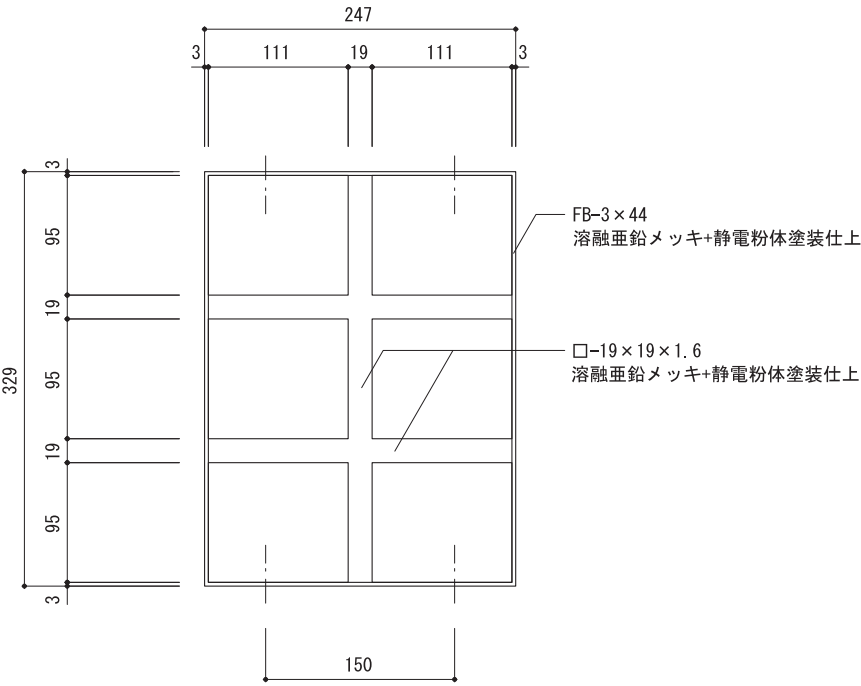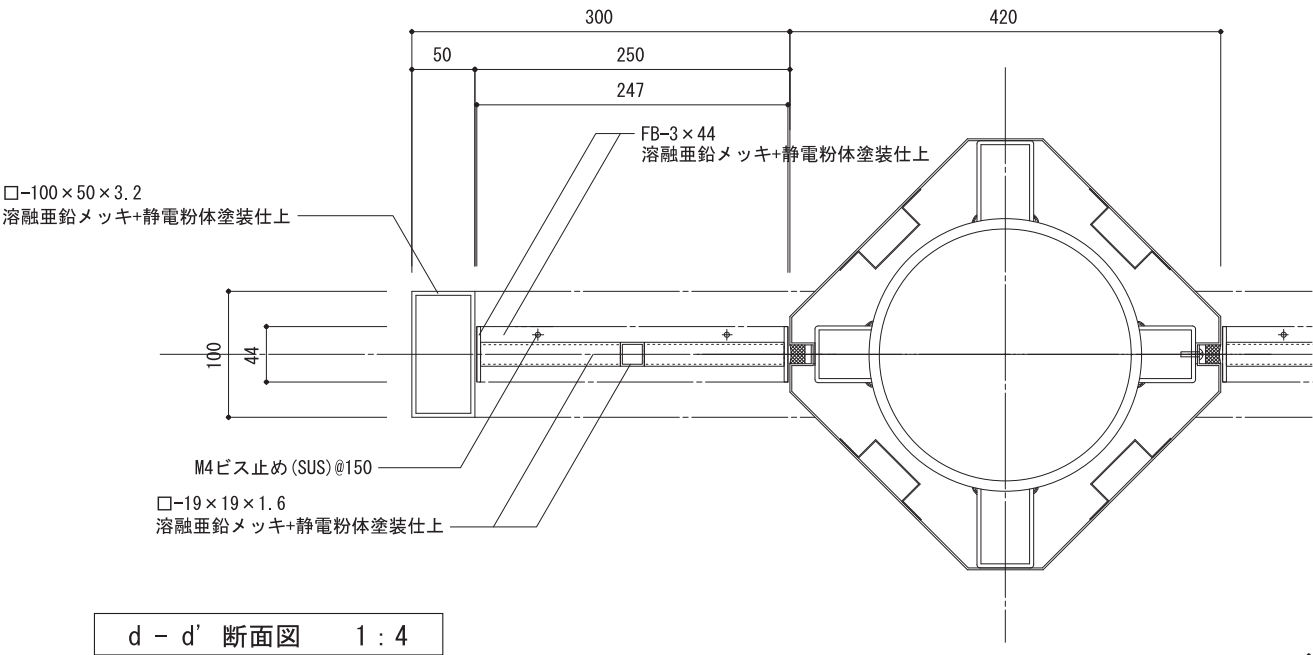



※表示板裏面は、鉄骨と共色塗装とする。(補強リブ共)

e - e' 断面図 1 : 6

4-8 車両系 誘導サイン 3 情報 【既存改修】

構造図

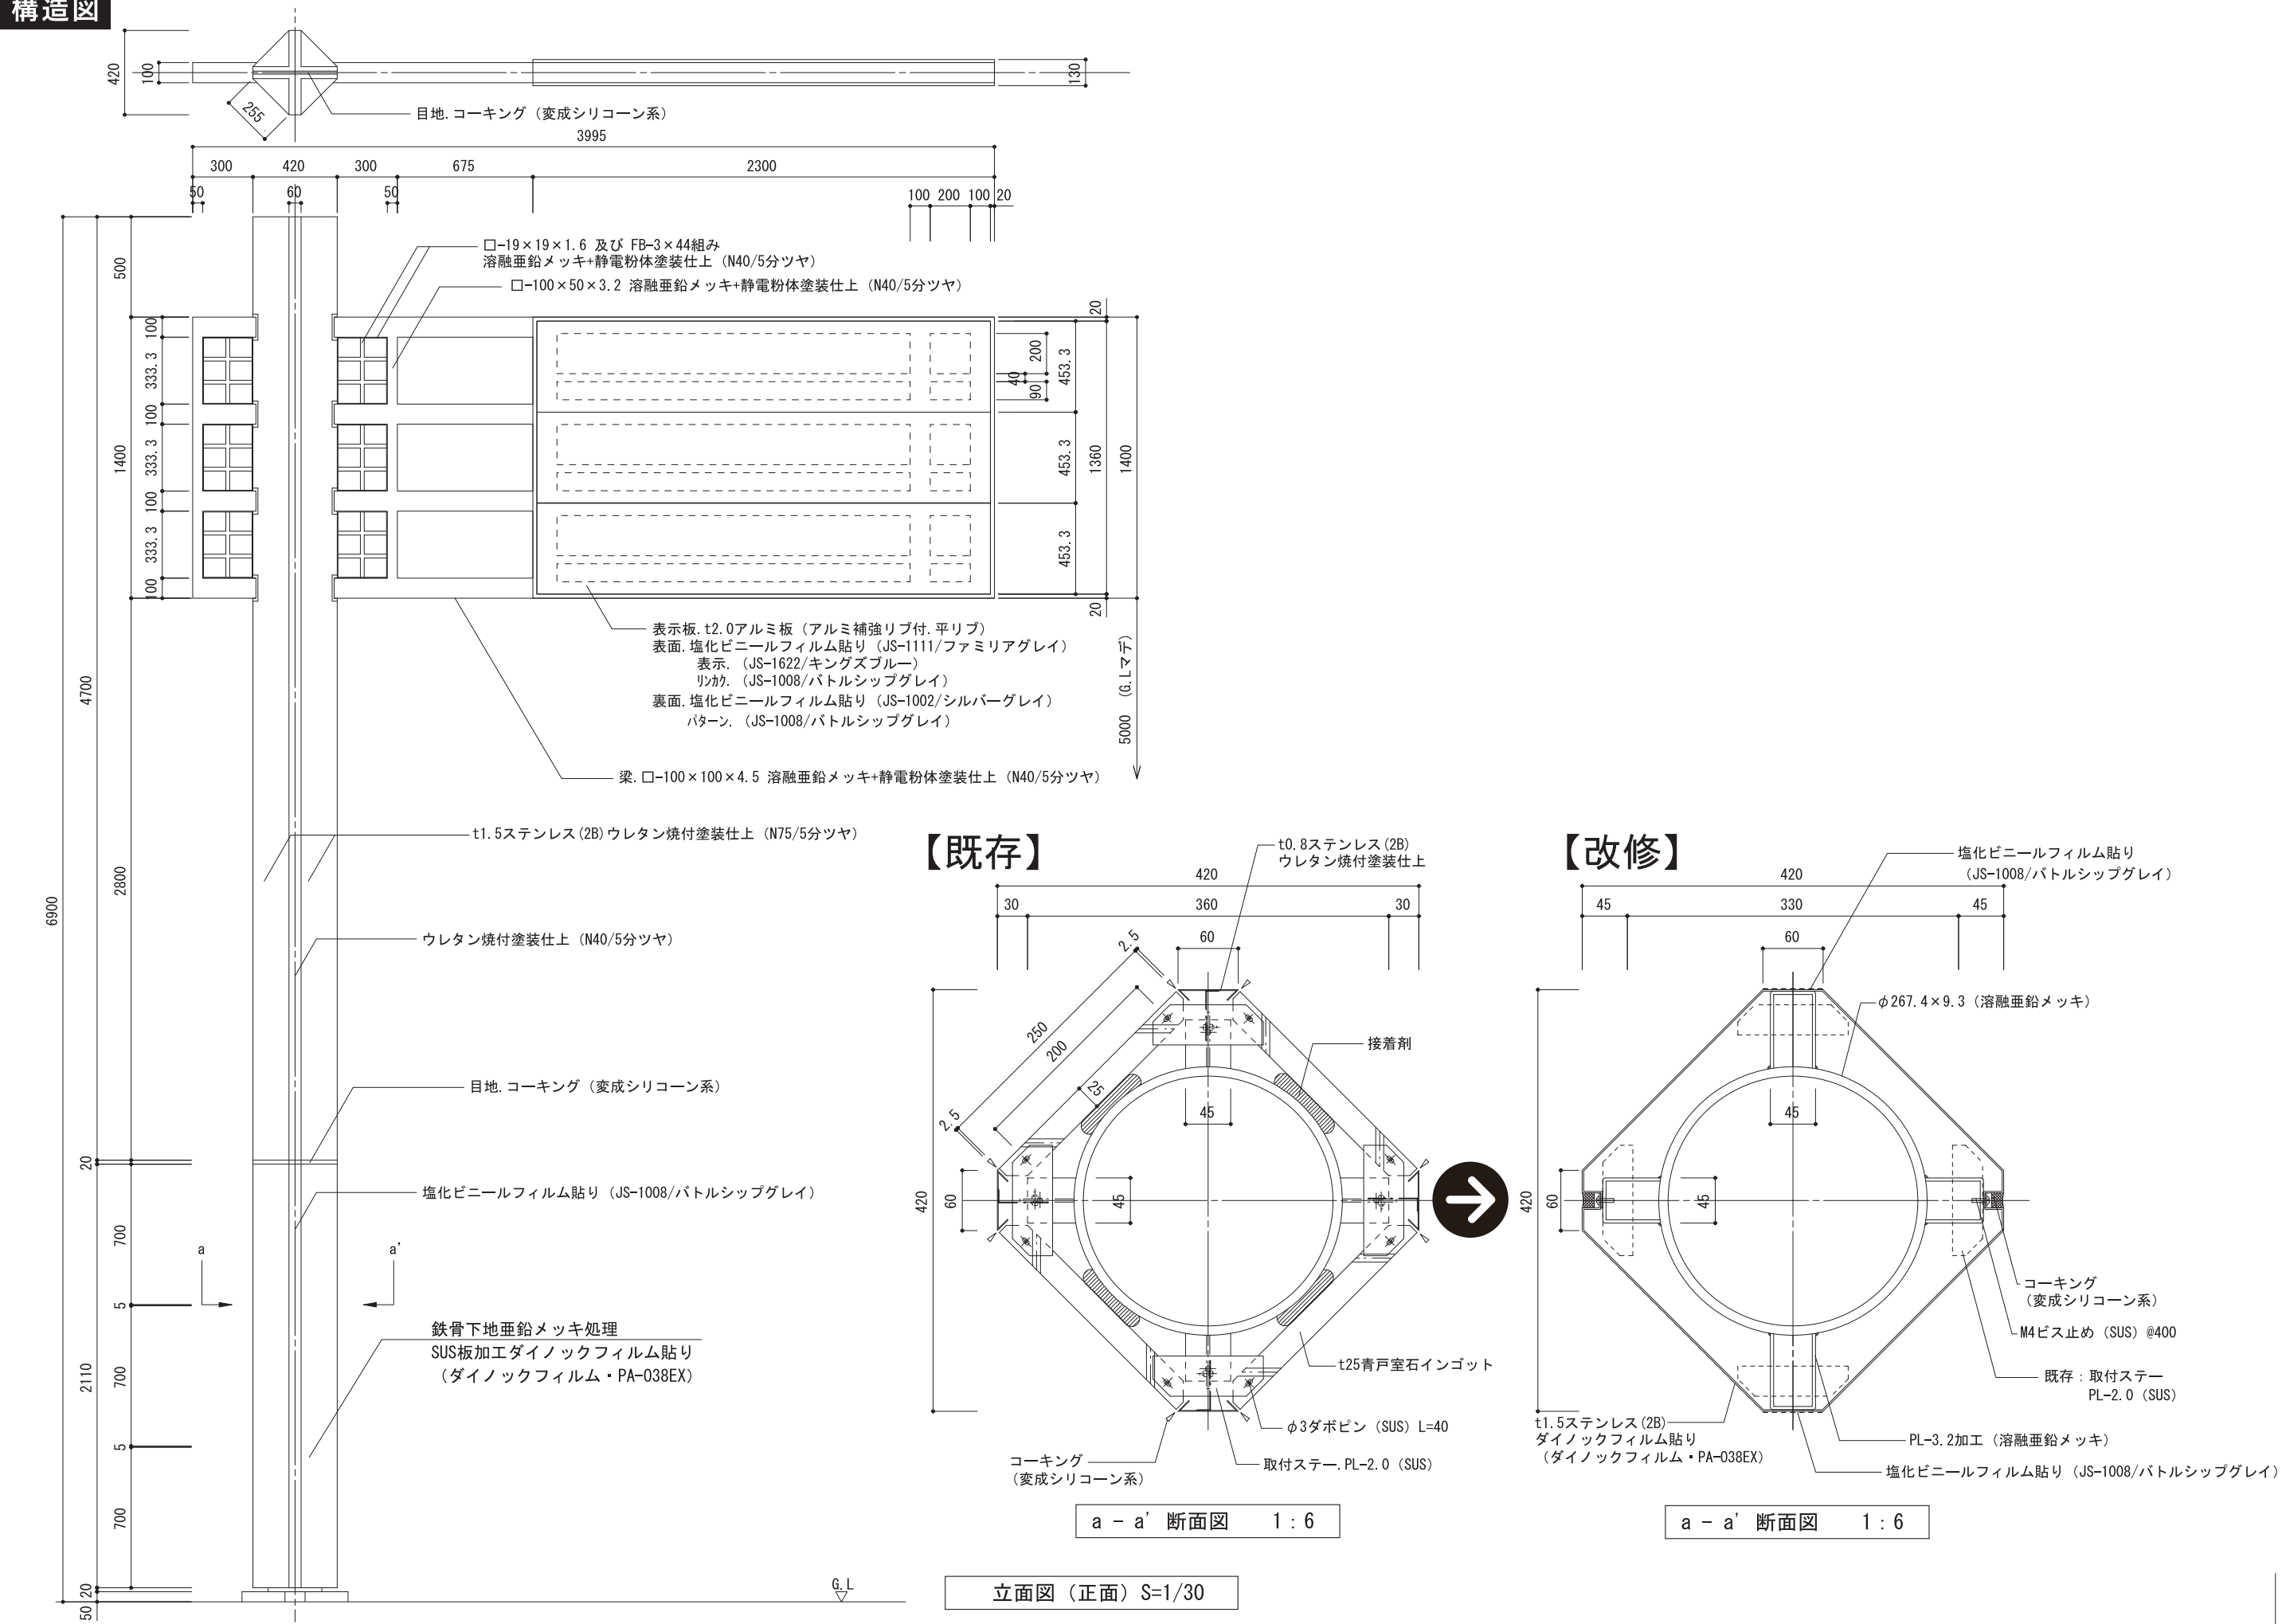

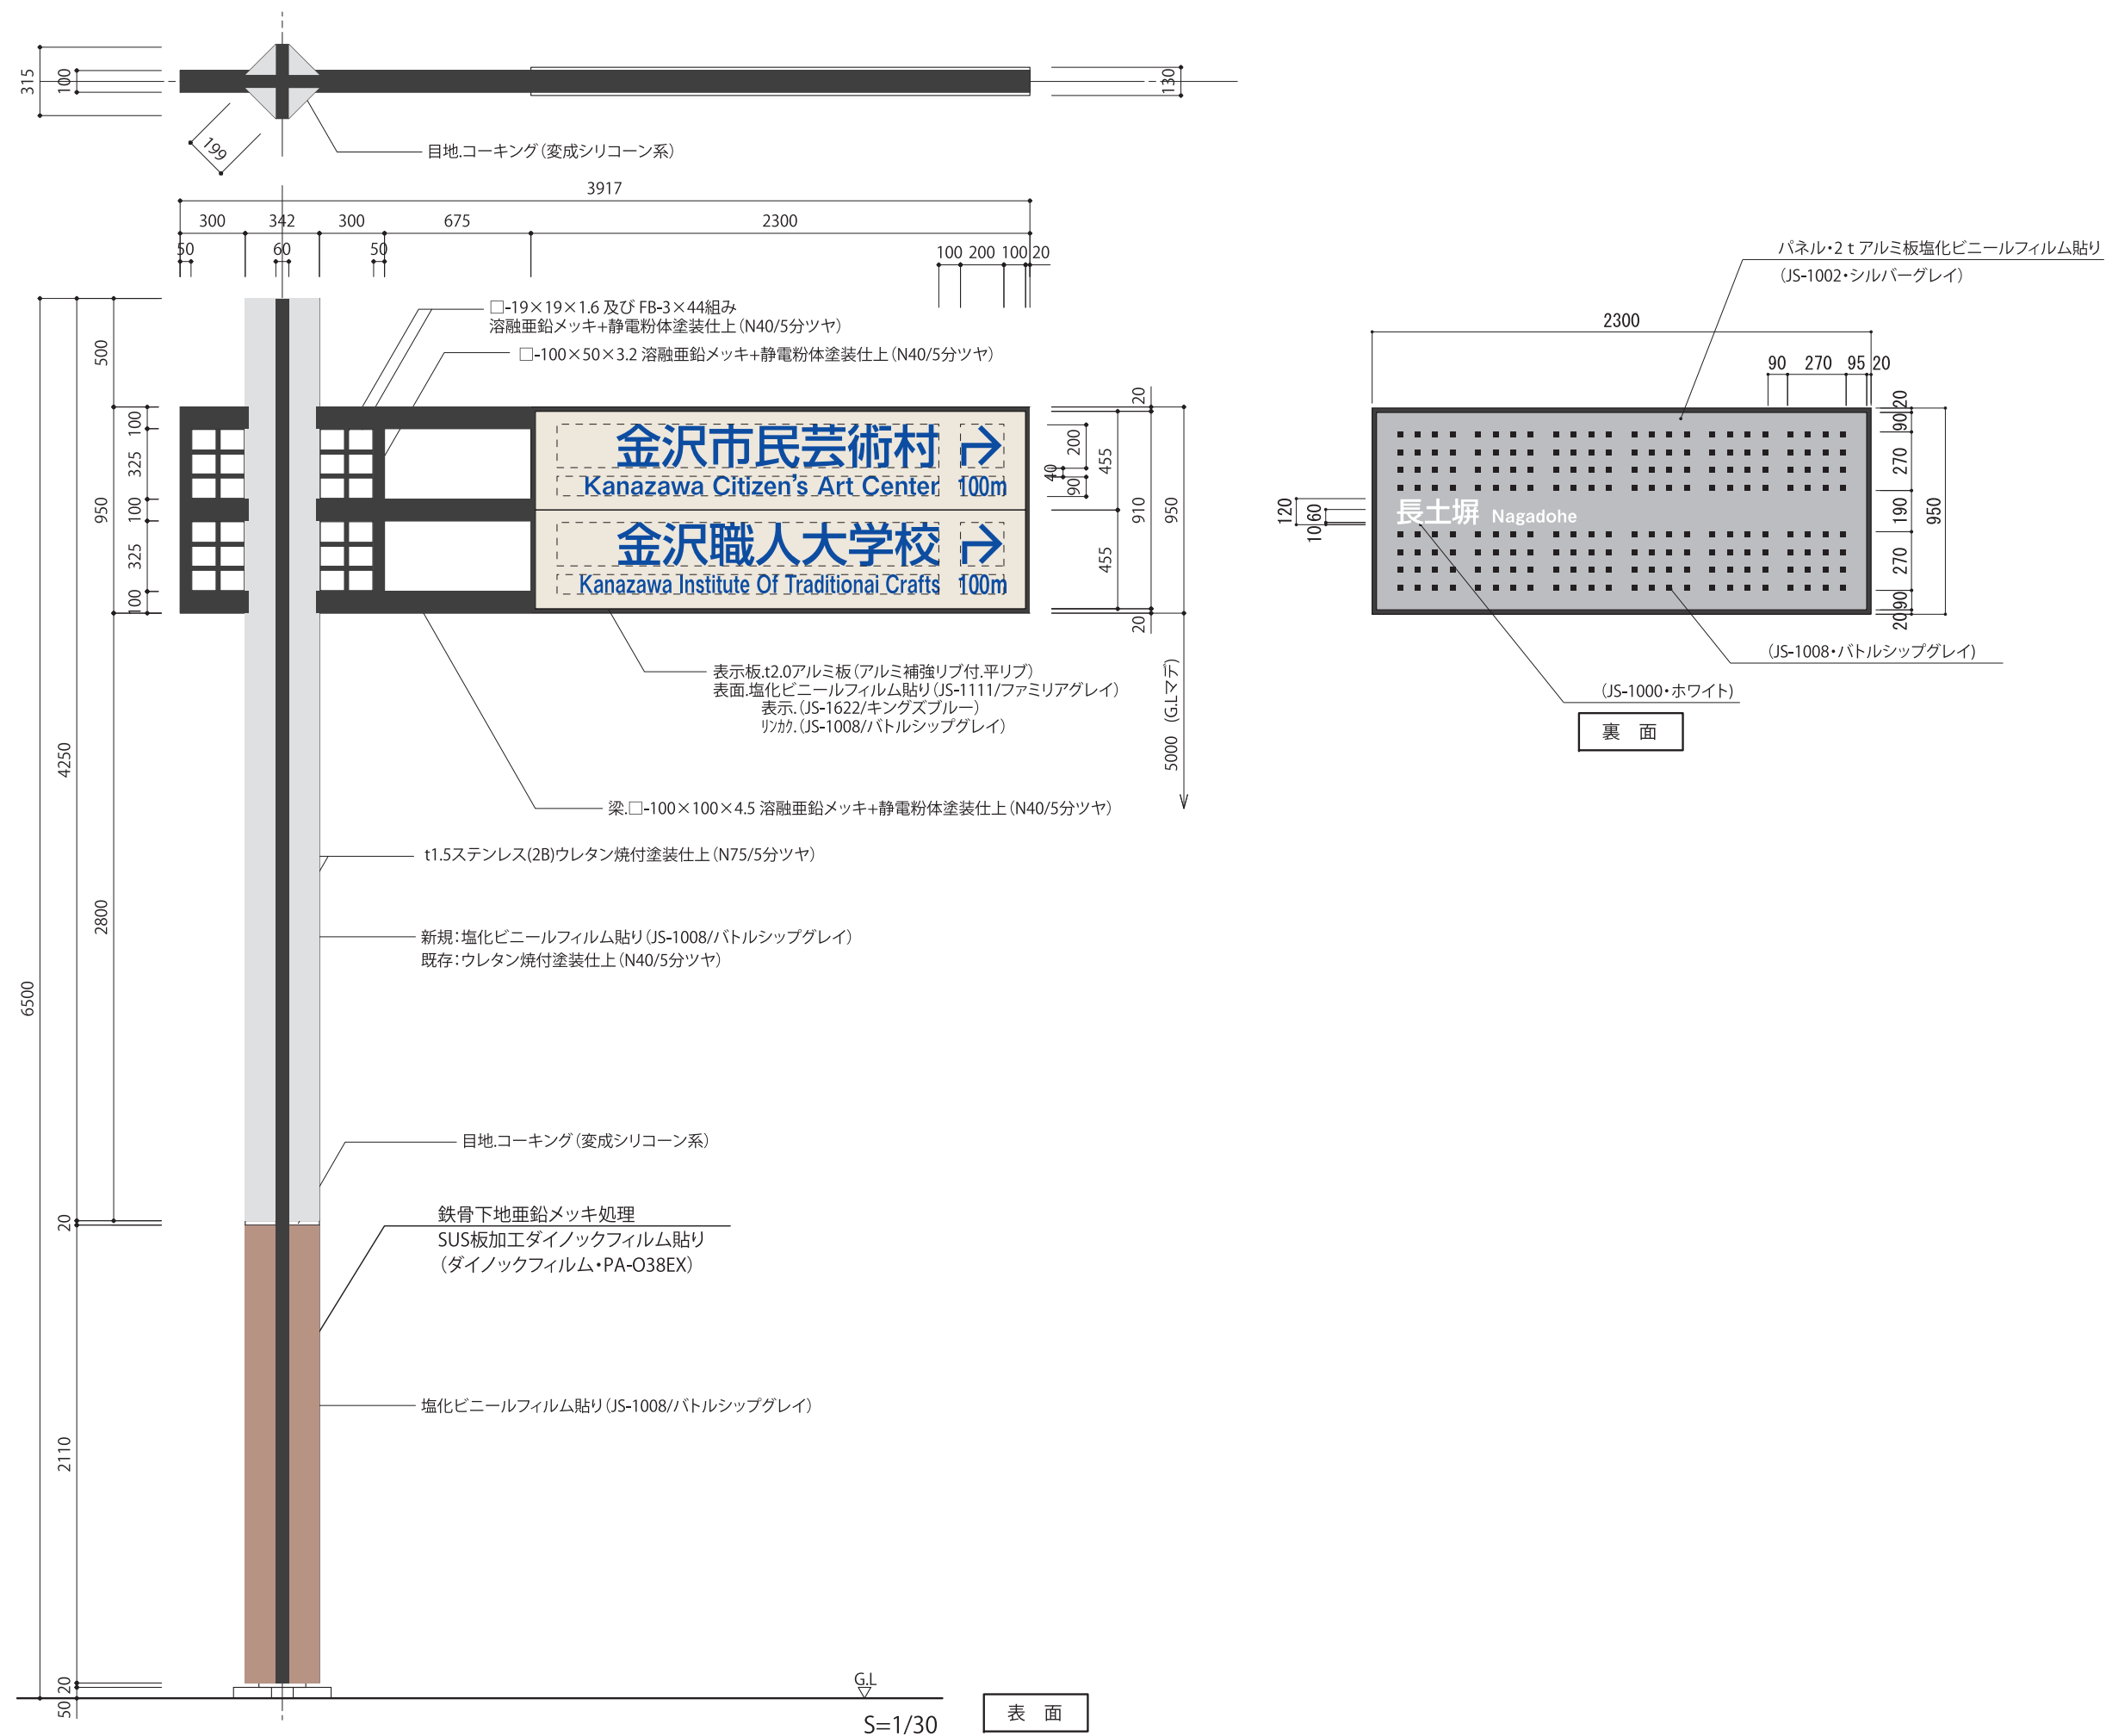

構造図




BPL・ANCBOLT詳細図 1:30

Technical drawing of a rectangular plate with dimensions and a hole. The overall dimensions are 2000 (width) and 1200 (height). The plate has a 100-unit margin on the top and bottom edges and a 1800-unit width for the main body. A hole is located in the center, with a diameter of D10 @ 300. The hole is defined by a dashed circle and a dashed square. The hole is positioned 150 units from the left and right edges and 900 units from the top and bottom edges.

基礎・鉄骨図 S=1/30




4-8 車両系 誘導サイン 2 情報 【新規】

構造図

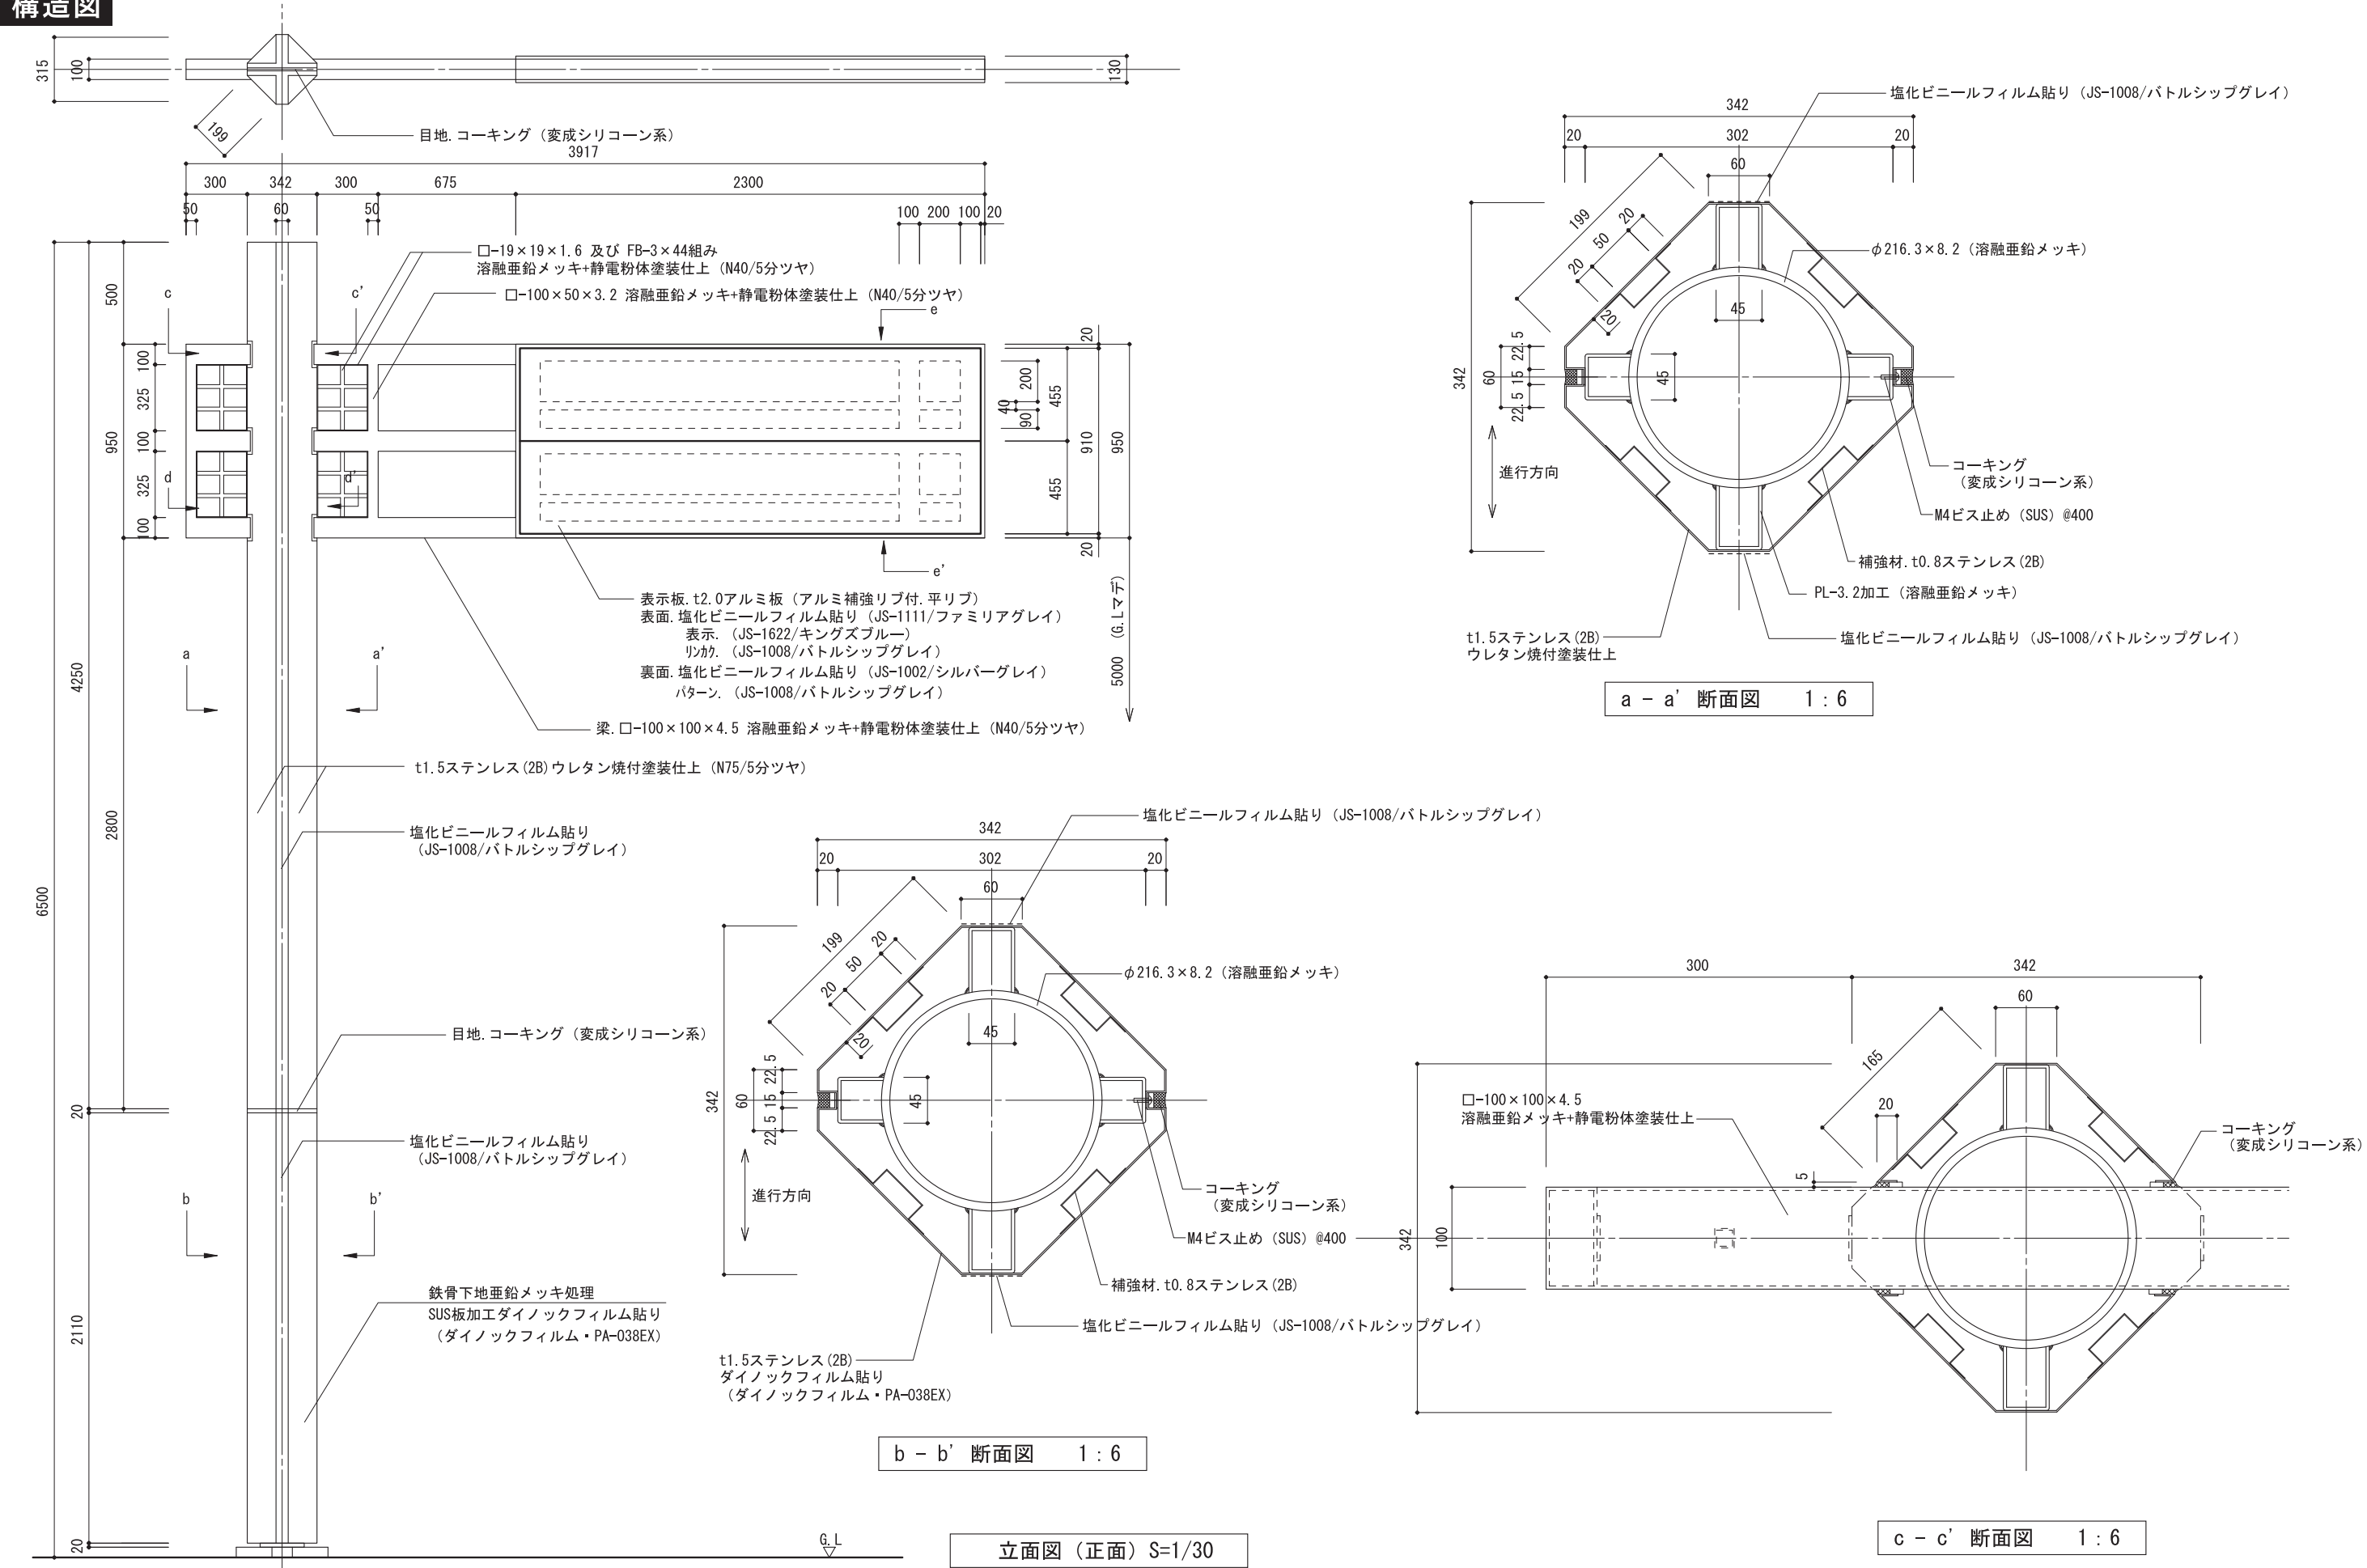




4-8 車両系 誘導サイン 2 情報 【新規】

構造図

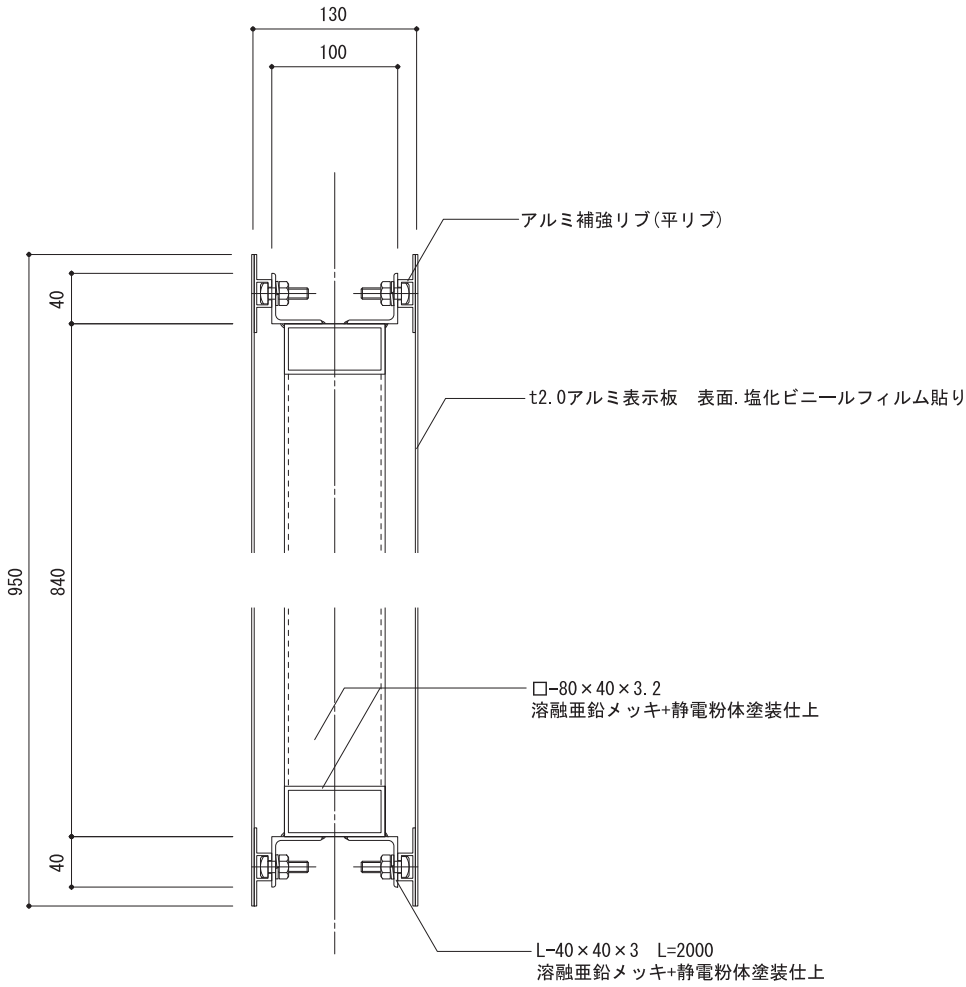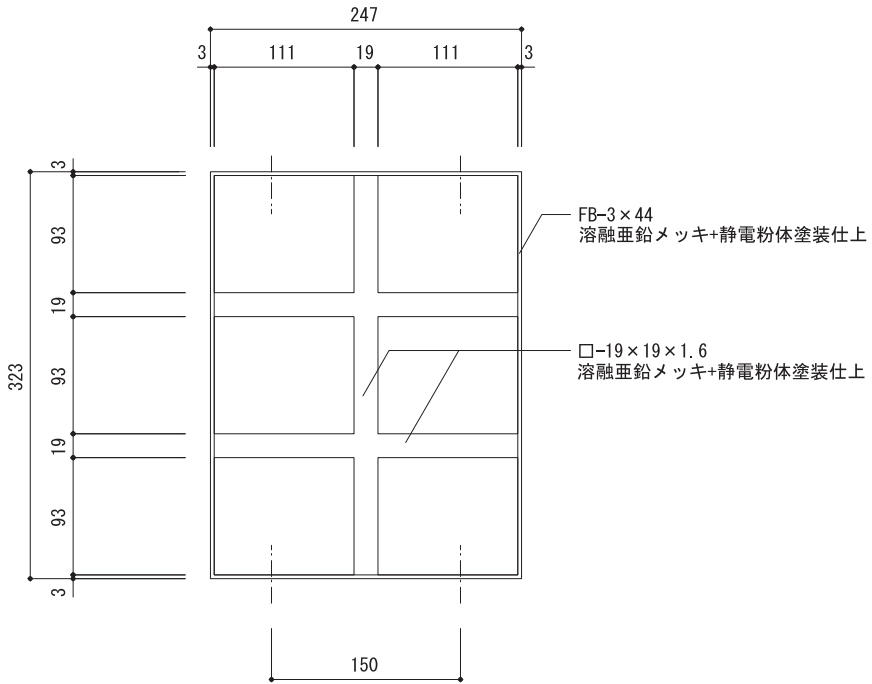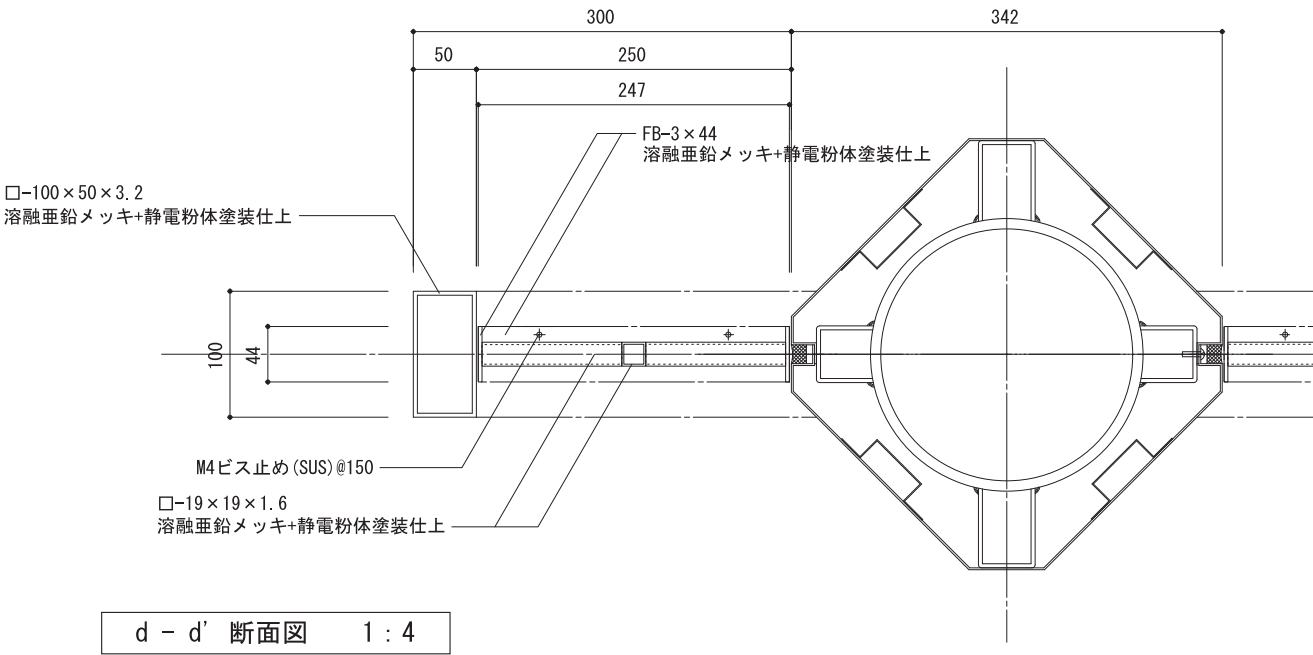


※表示板裏面は、鉄骨と共色塗装とする。(補強リブ共)



構造図

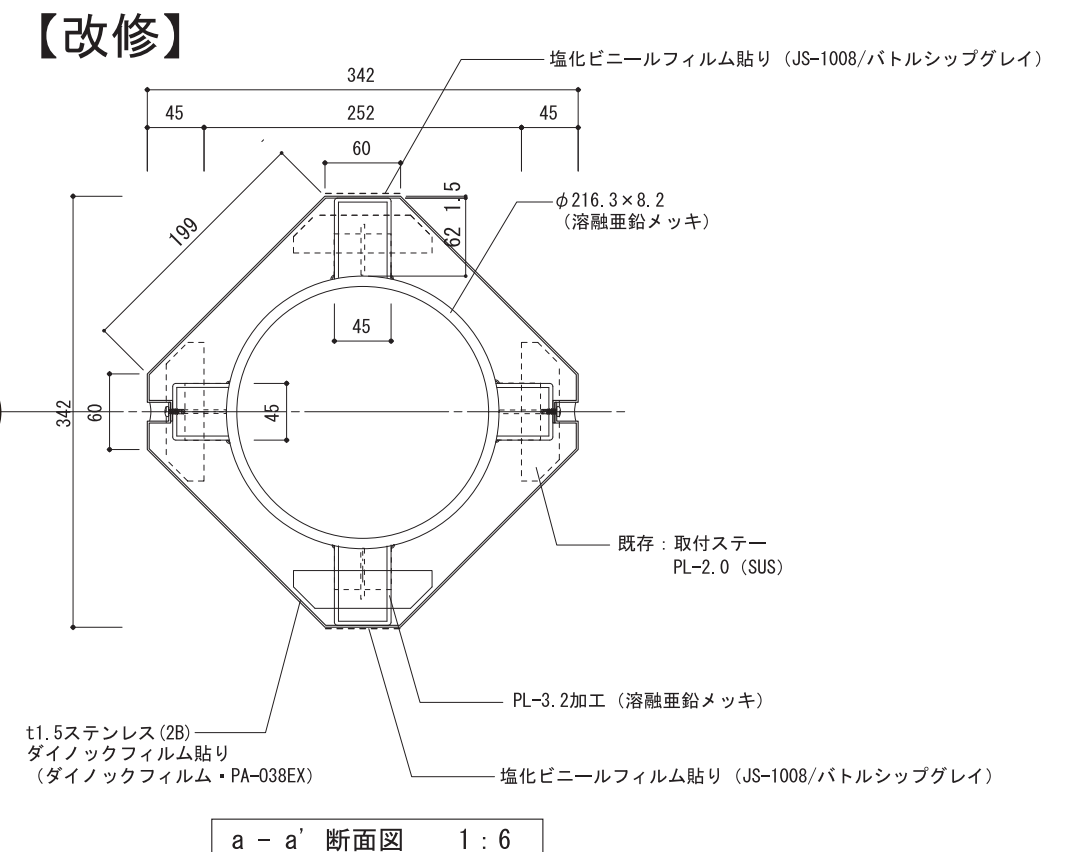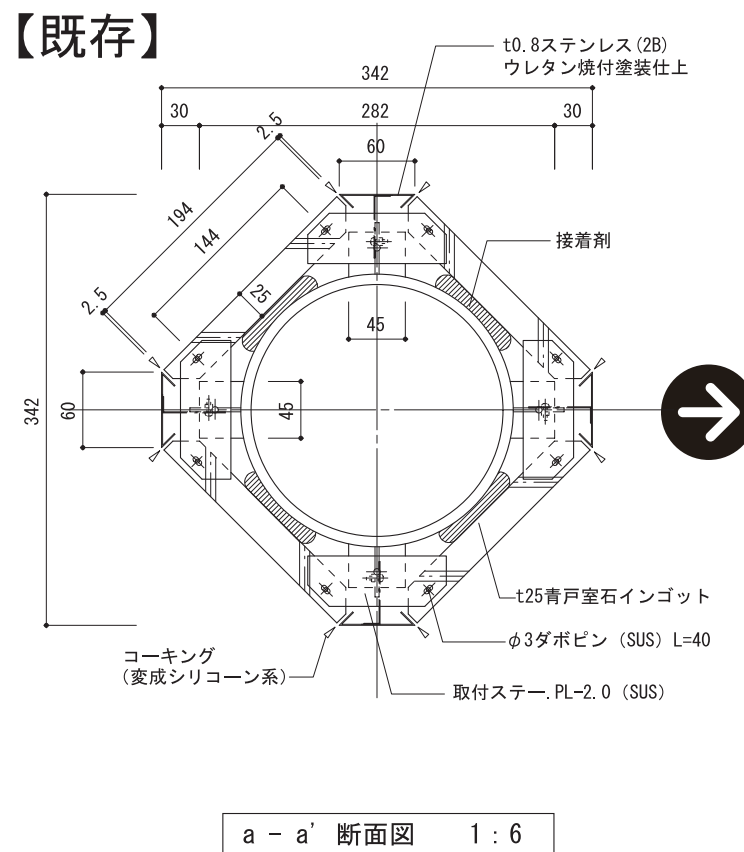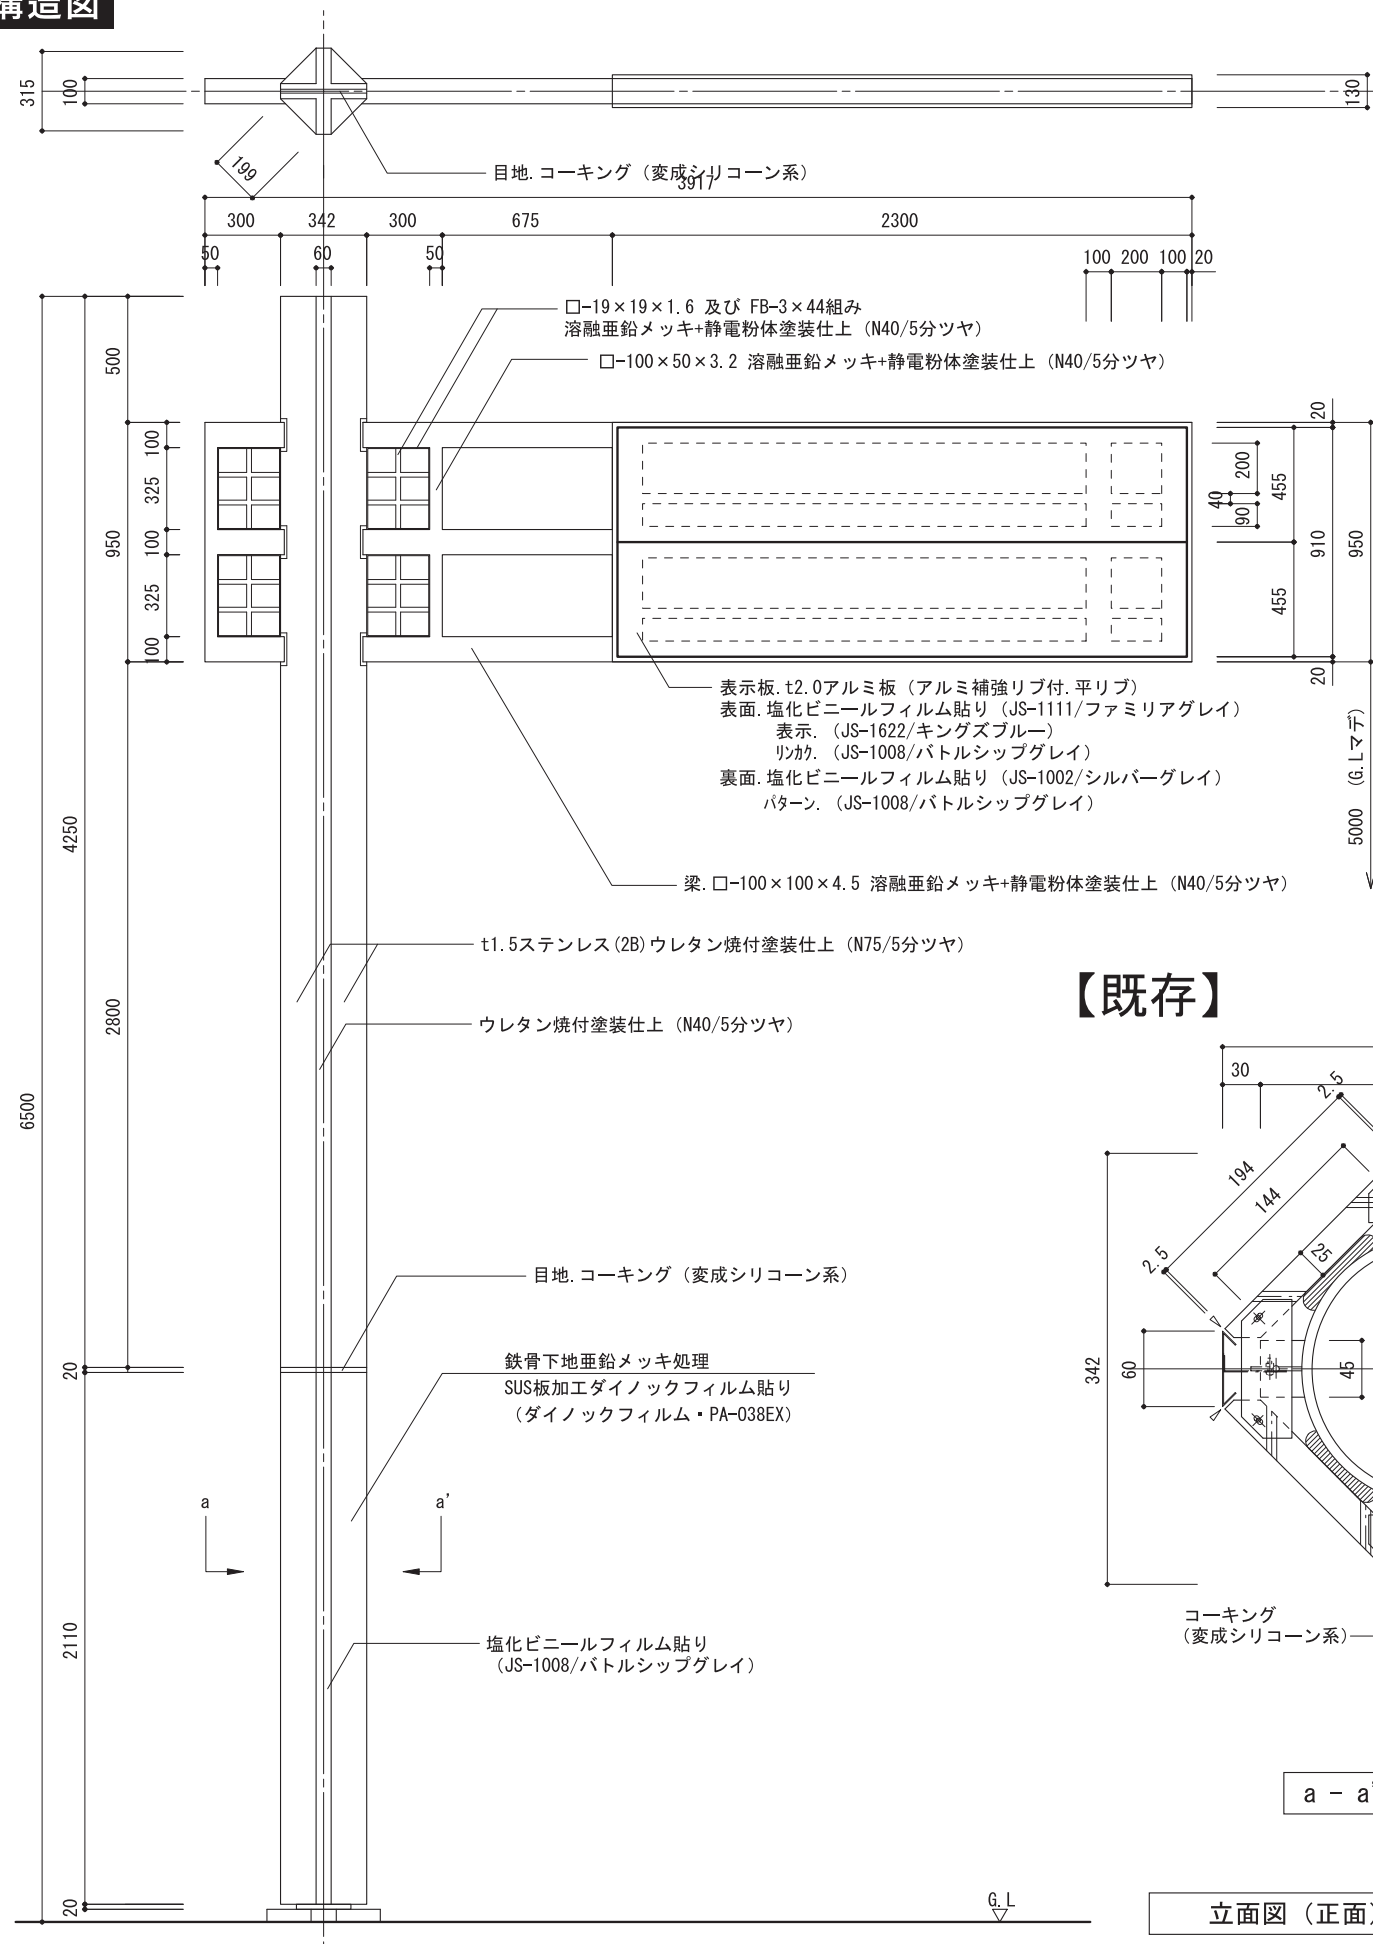

意匠図

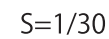

構造図

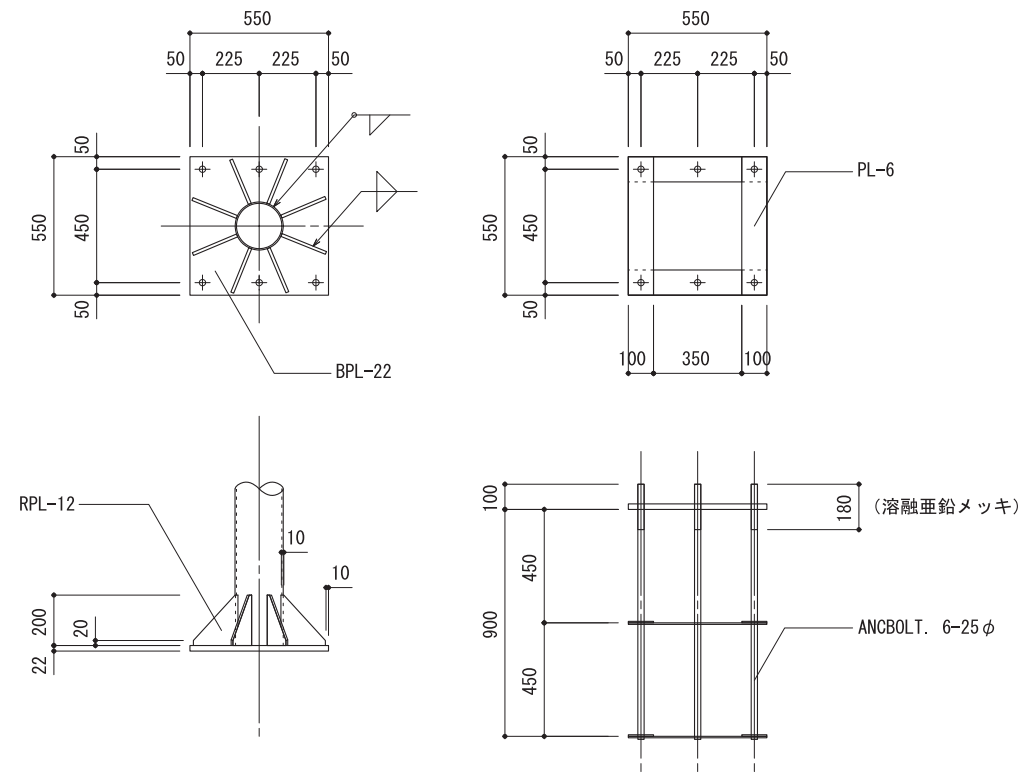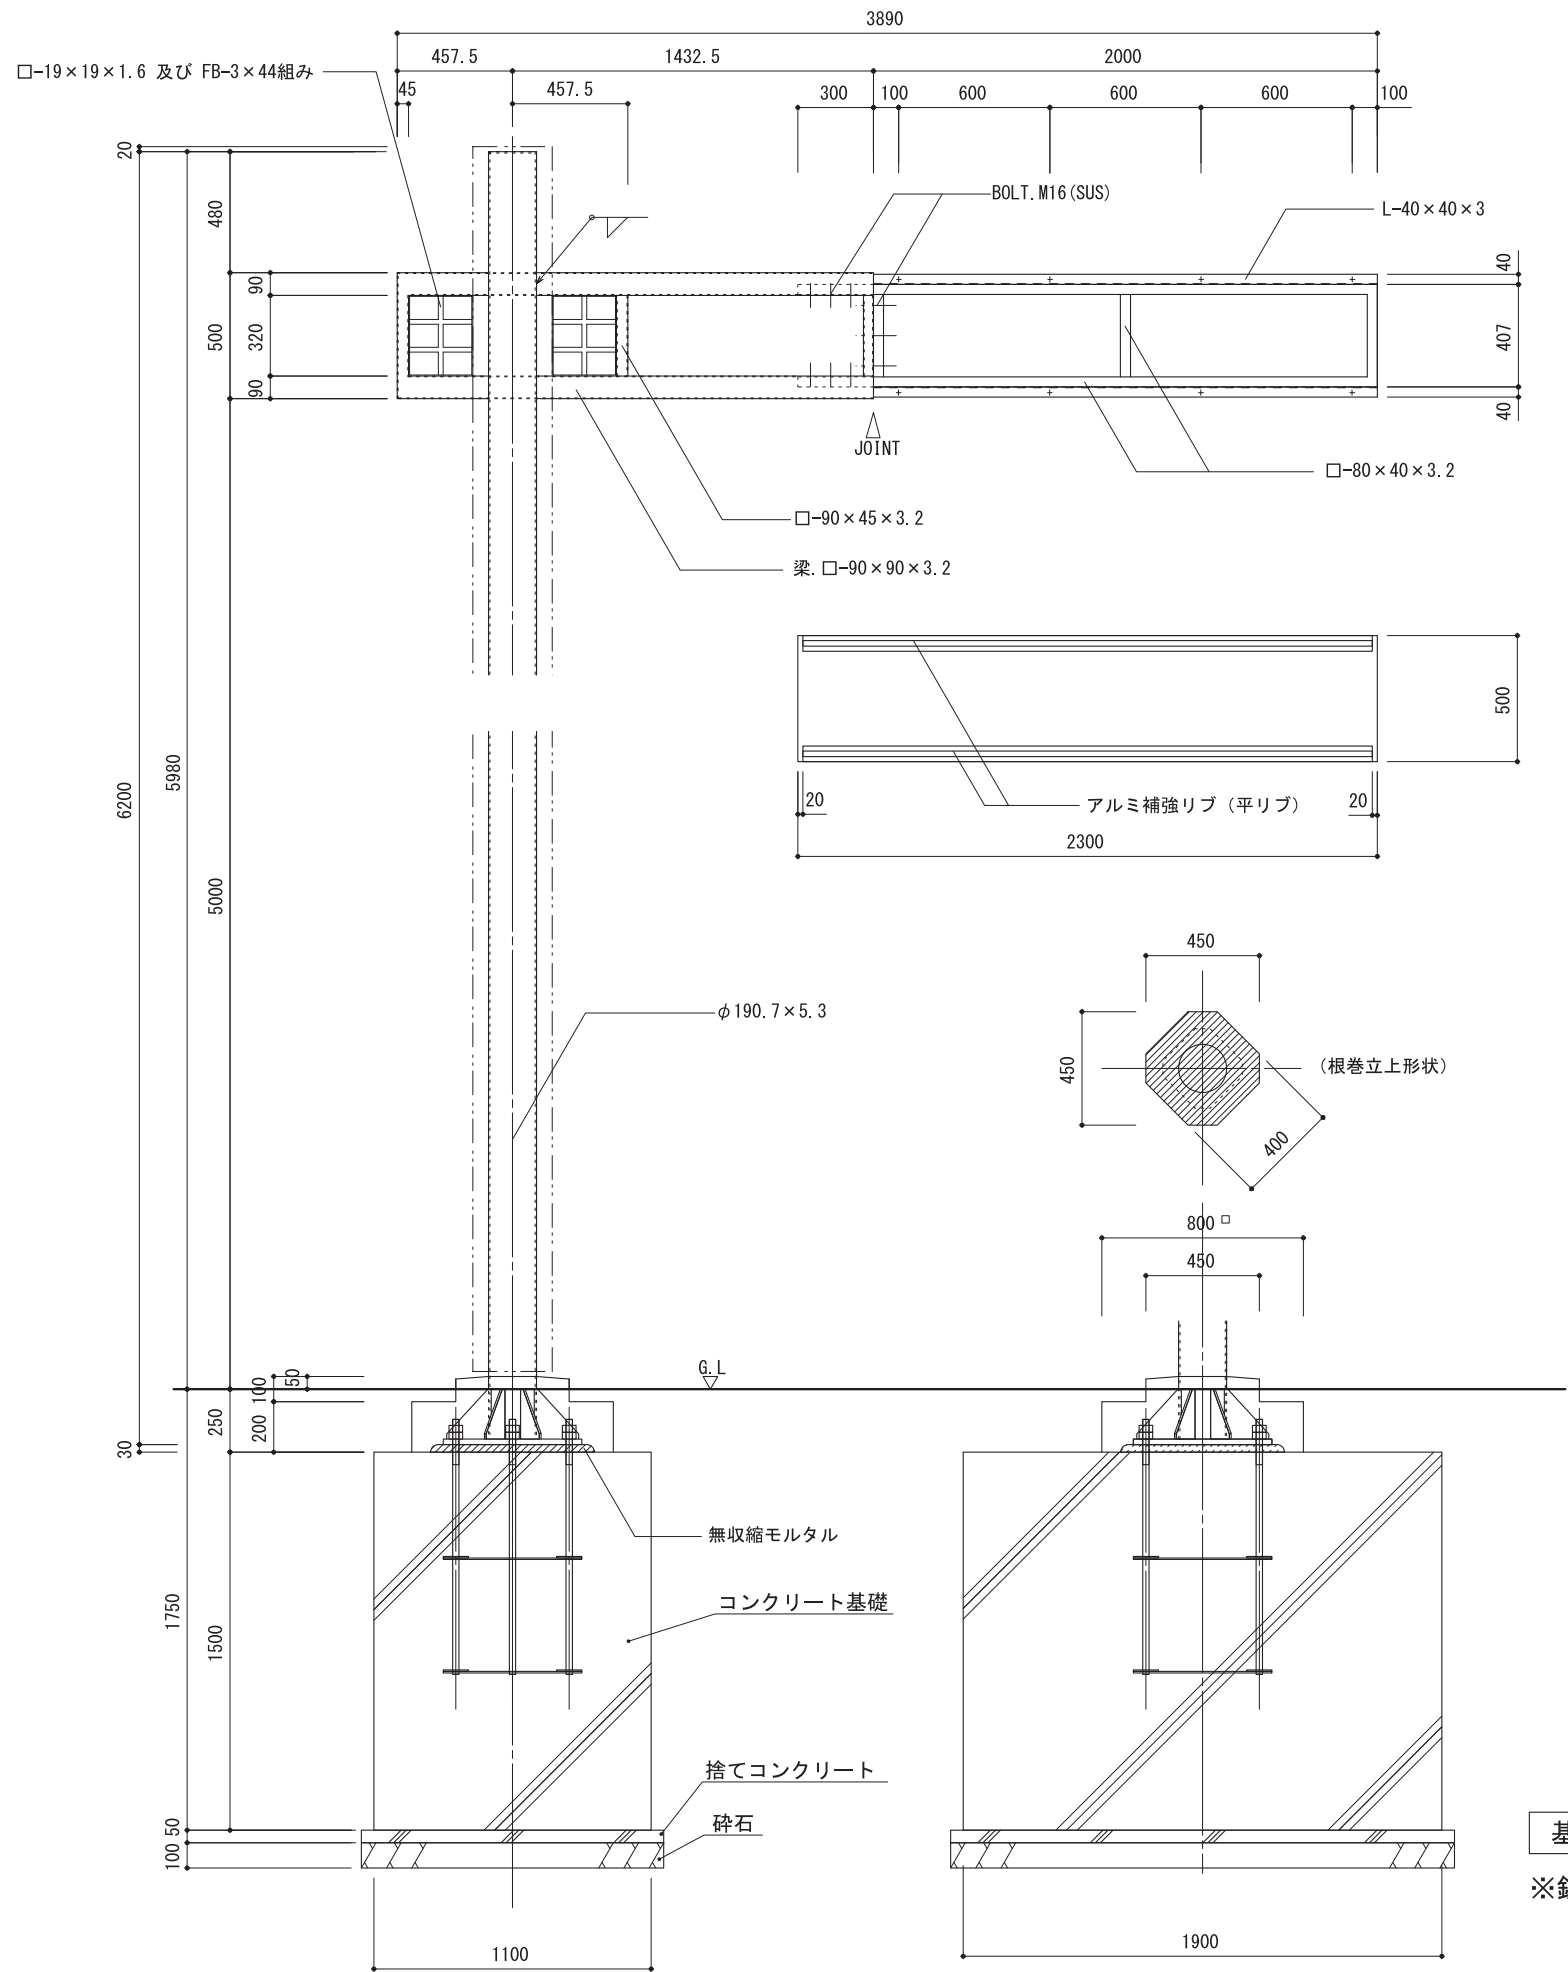



BPL・ANC BOLT詳細図 1 : 30

基礎・鉄骨図 S=1/30


※鉄骨は全て溶融亜鉛メッキとする。

4-8 車両系 誘導サイン 1 情報 【新規】


構造図

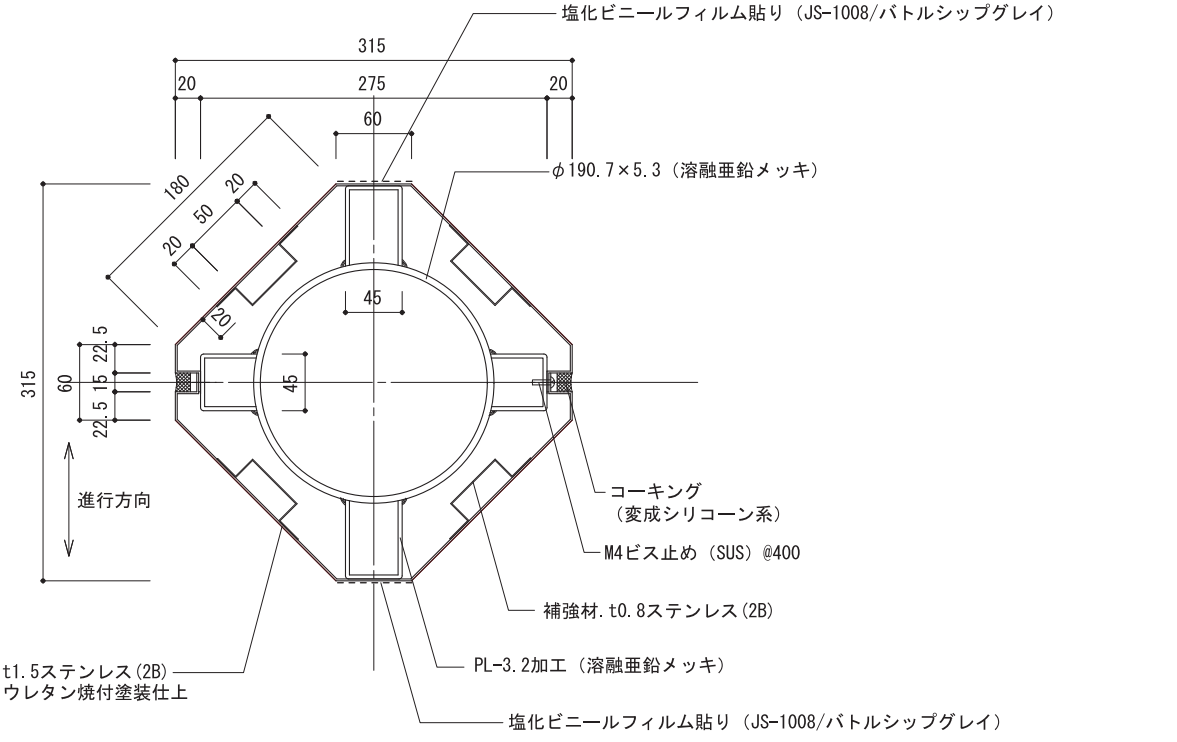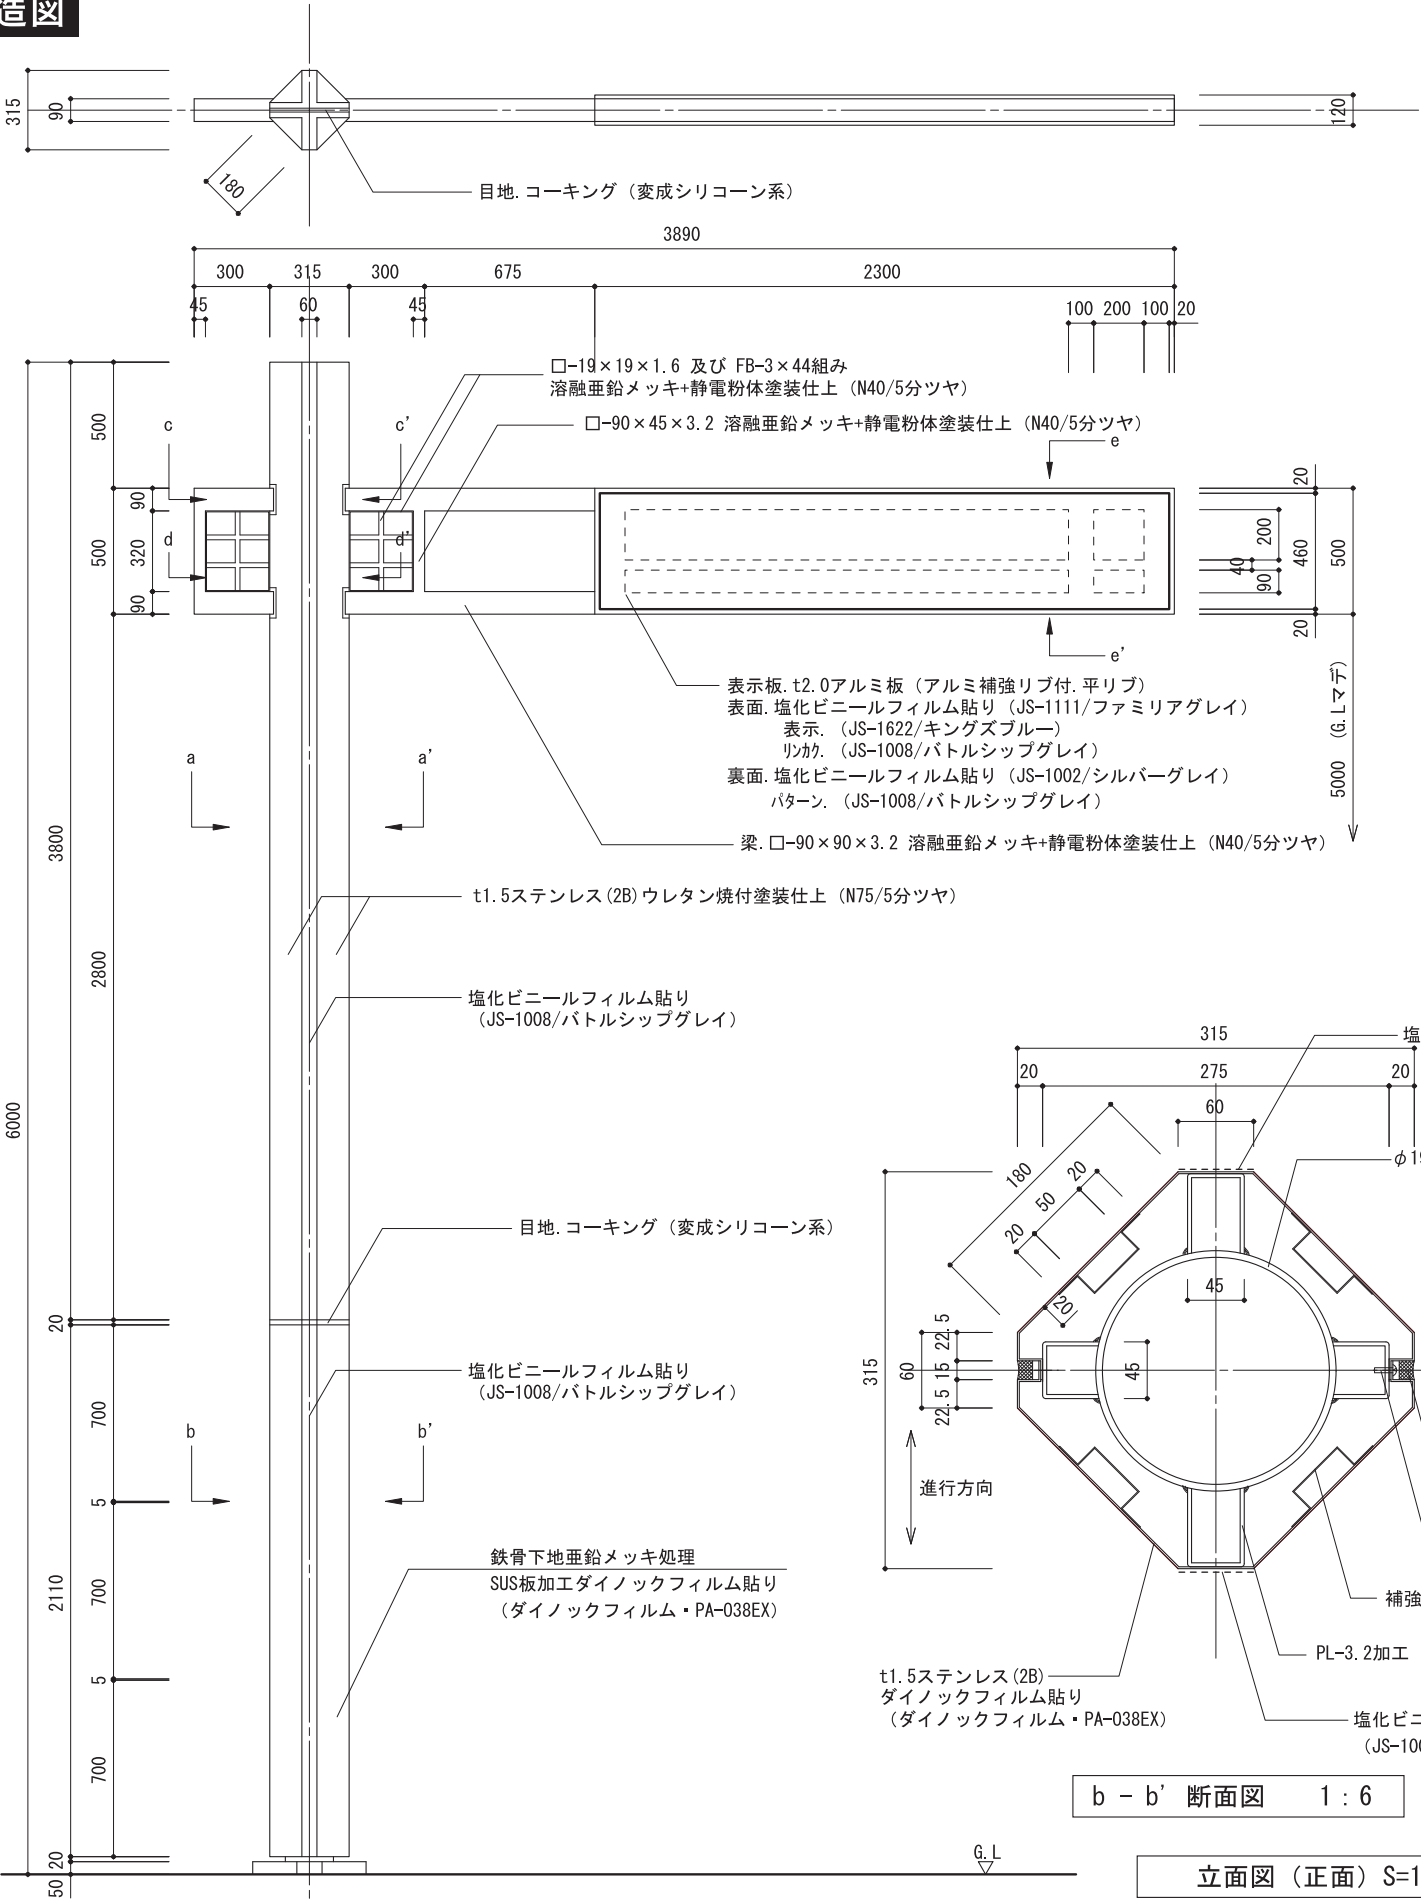

a - a' 断面図 1 : 6



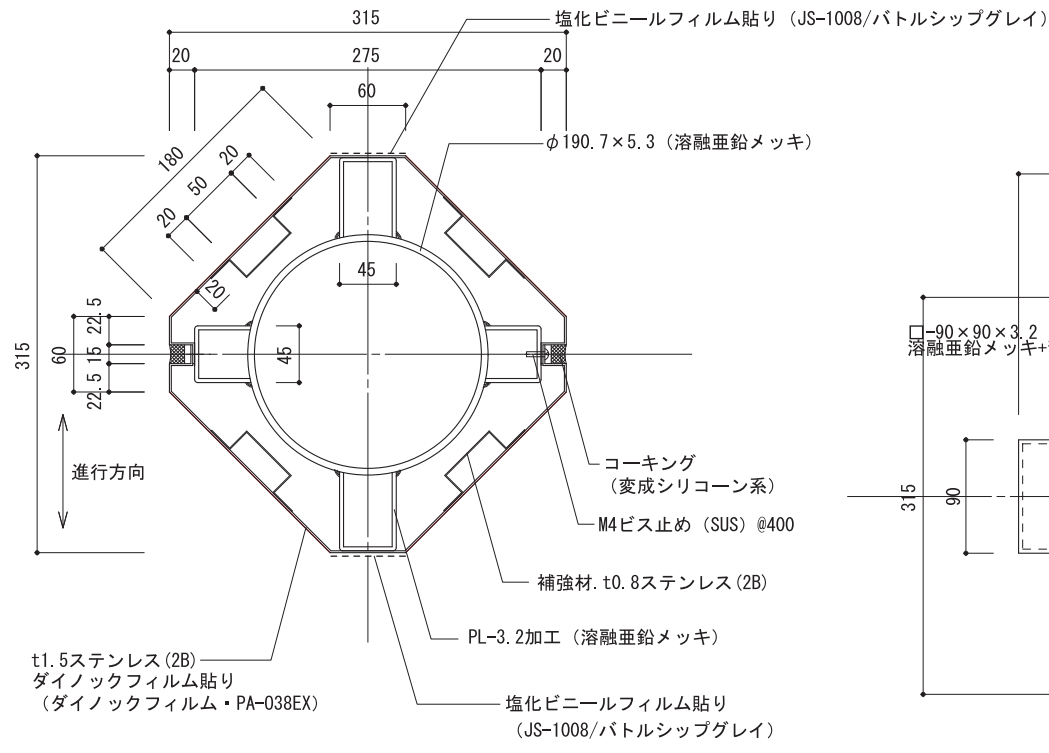


b - b' 断面図 1 : 6

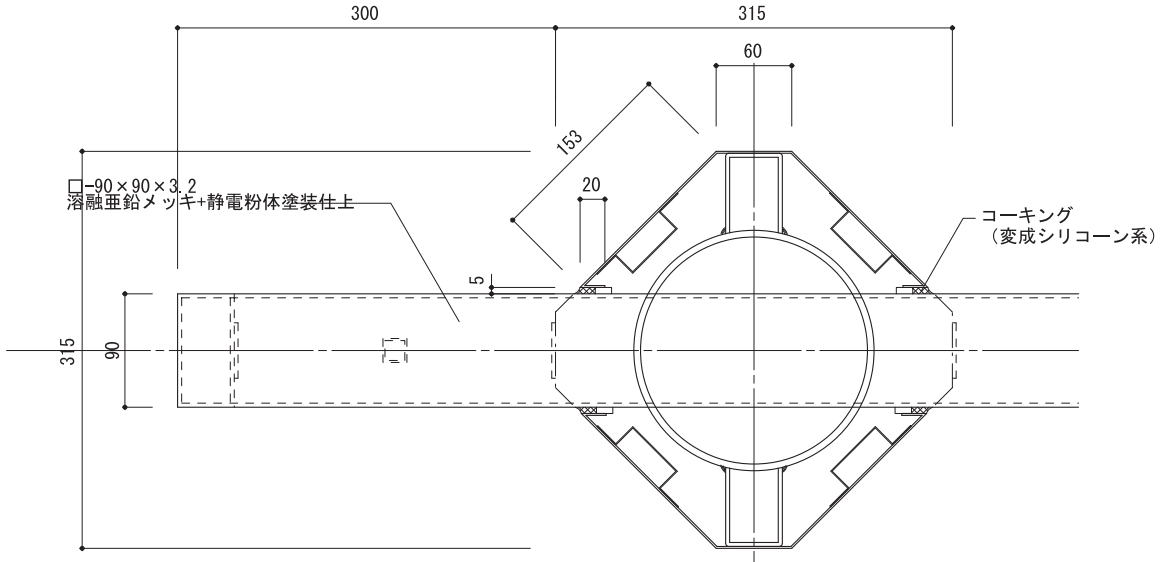

c - c' 断面図 1 : 6

立面図 (正面) S=1/30

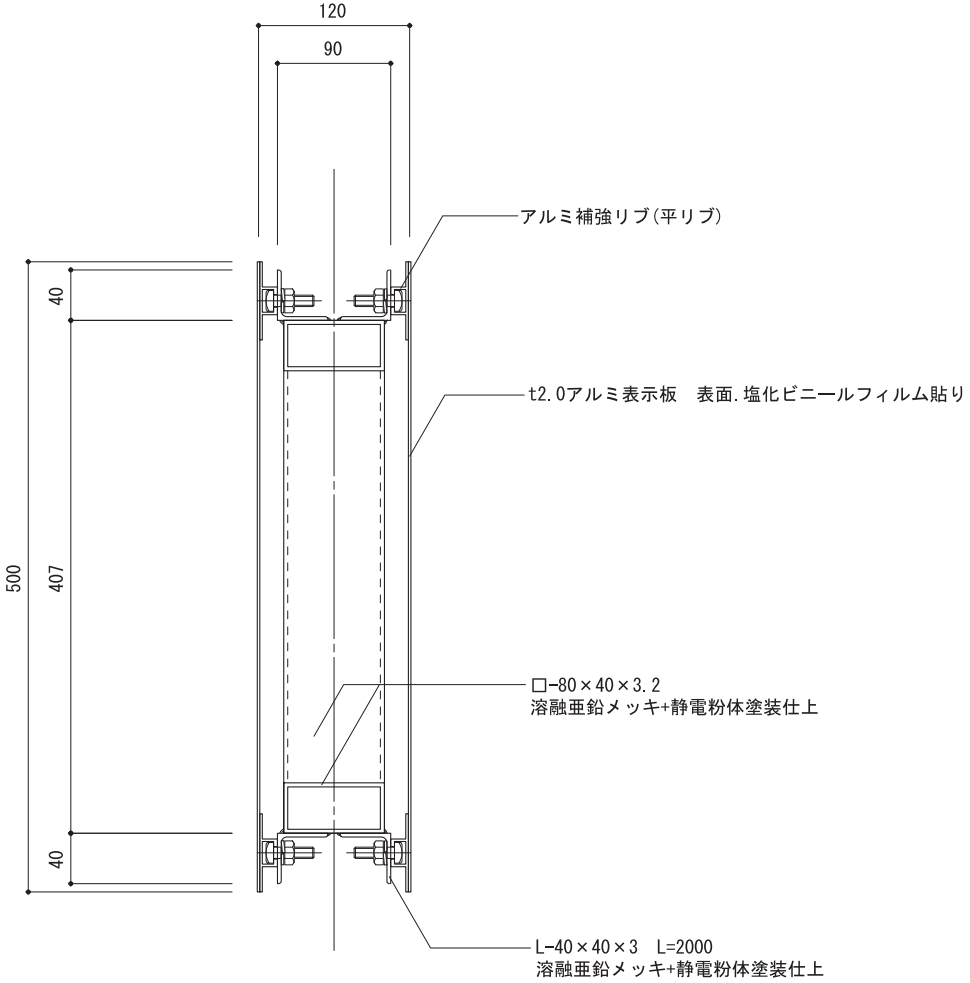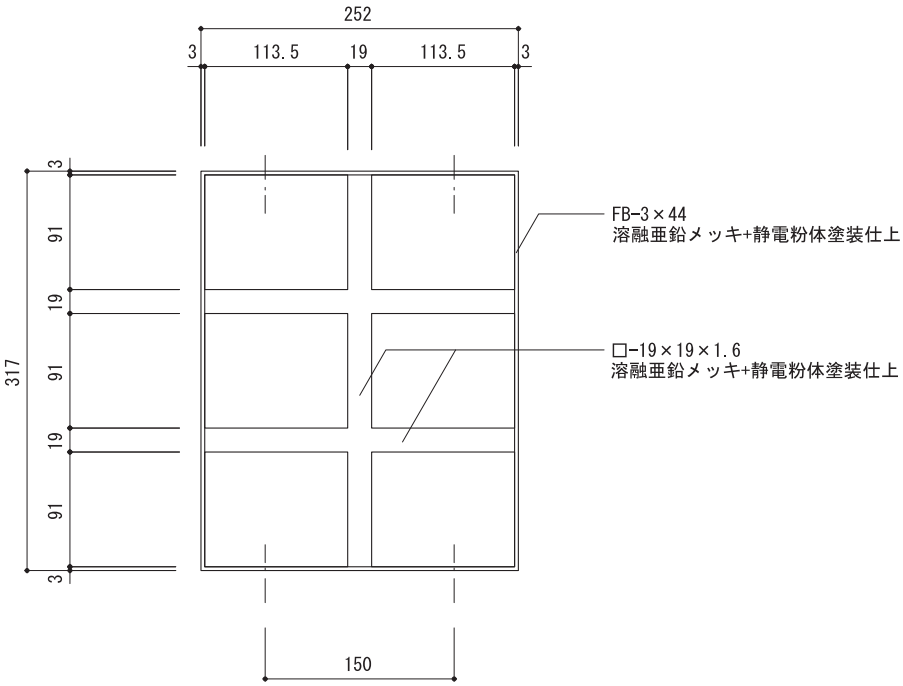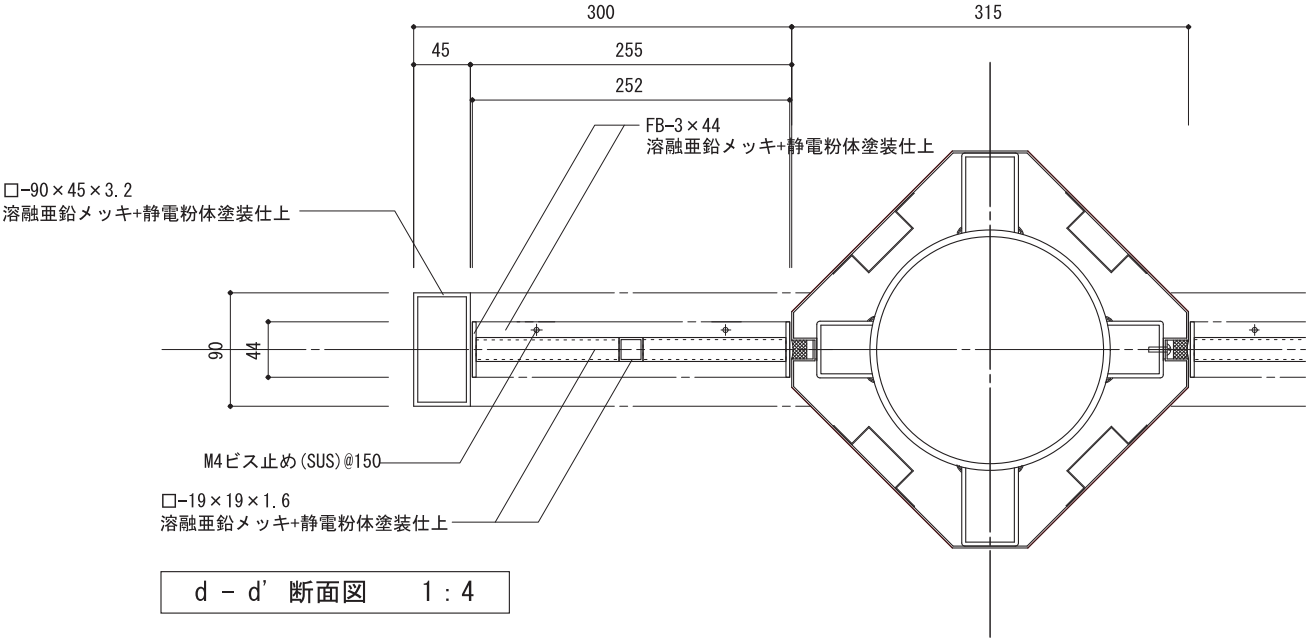


※表示板裏面は、鉄骨と共色塗装とする。(補強リブ共)


e - e' 断面図 1 : 6

4-8 車両系 誘導サイン 1 情報 【既存改修】

構造図

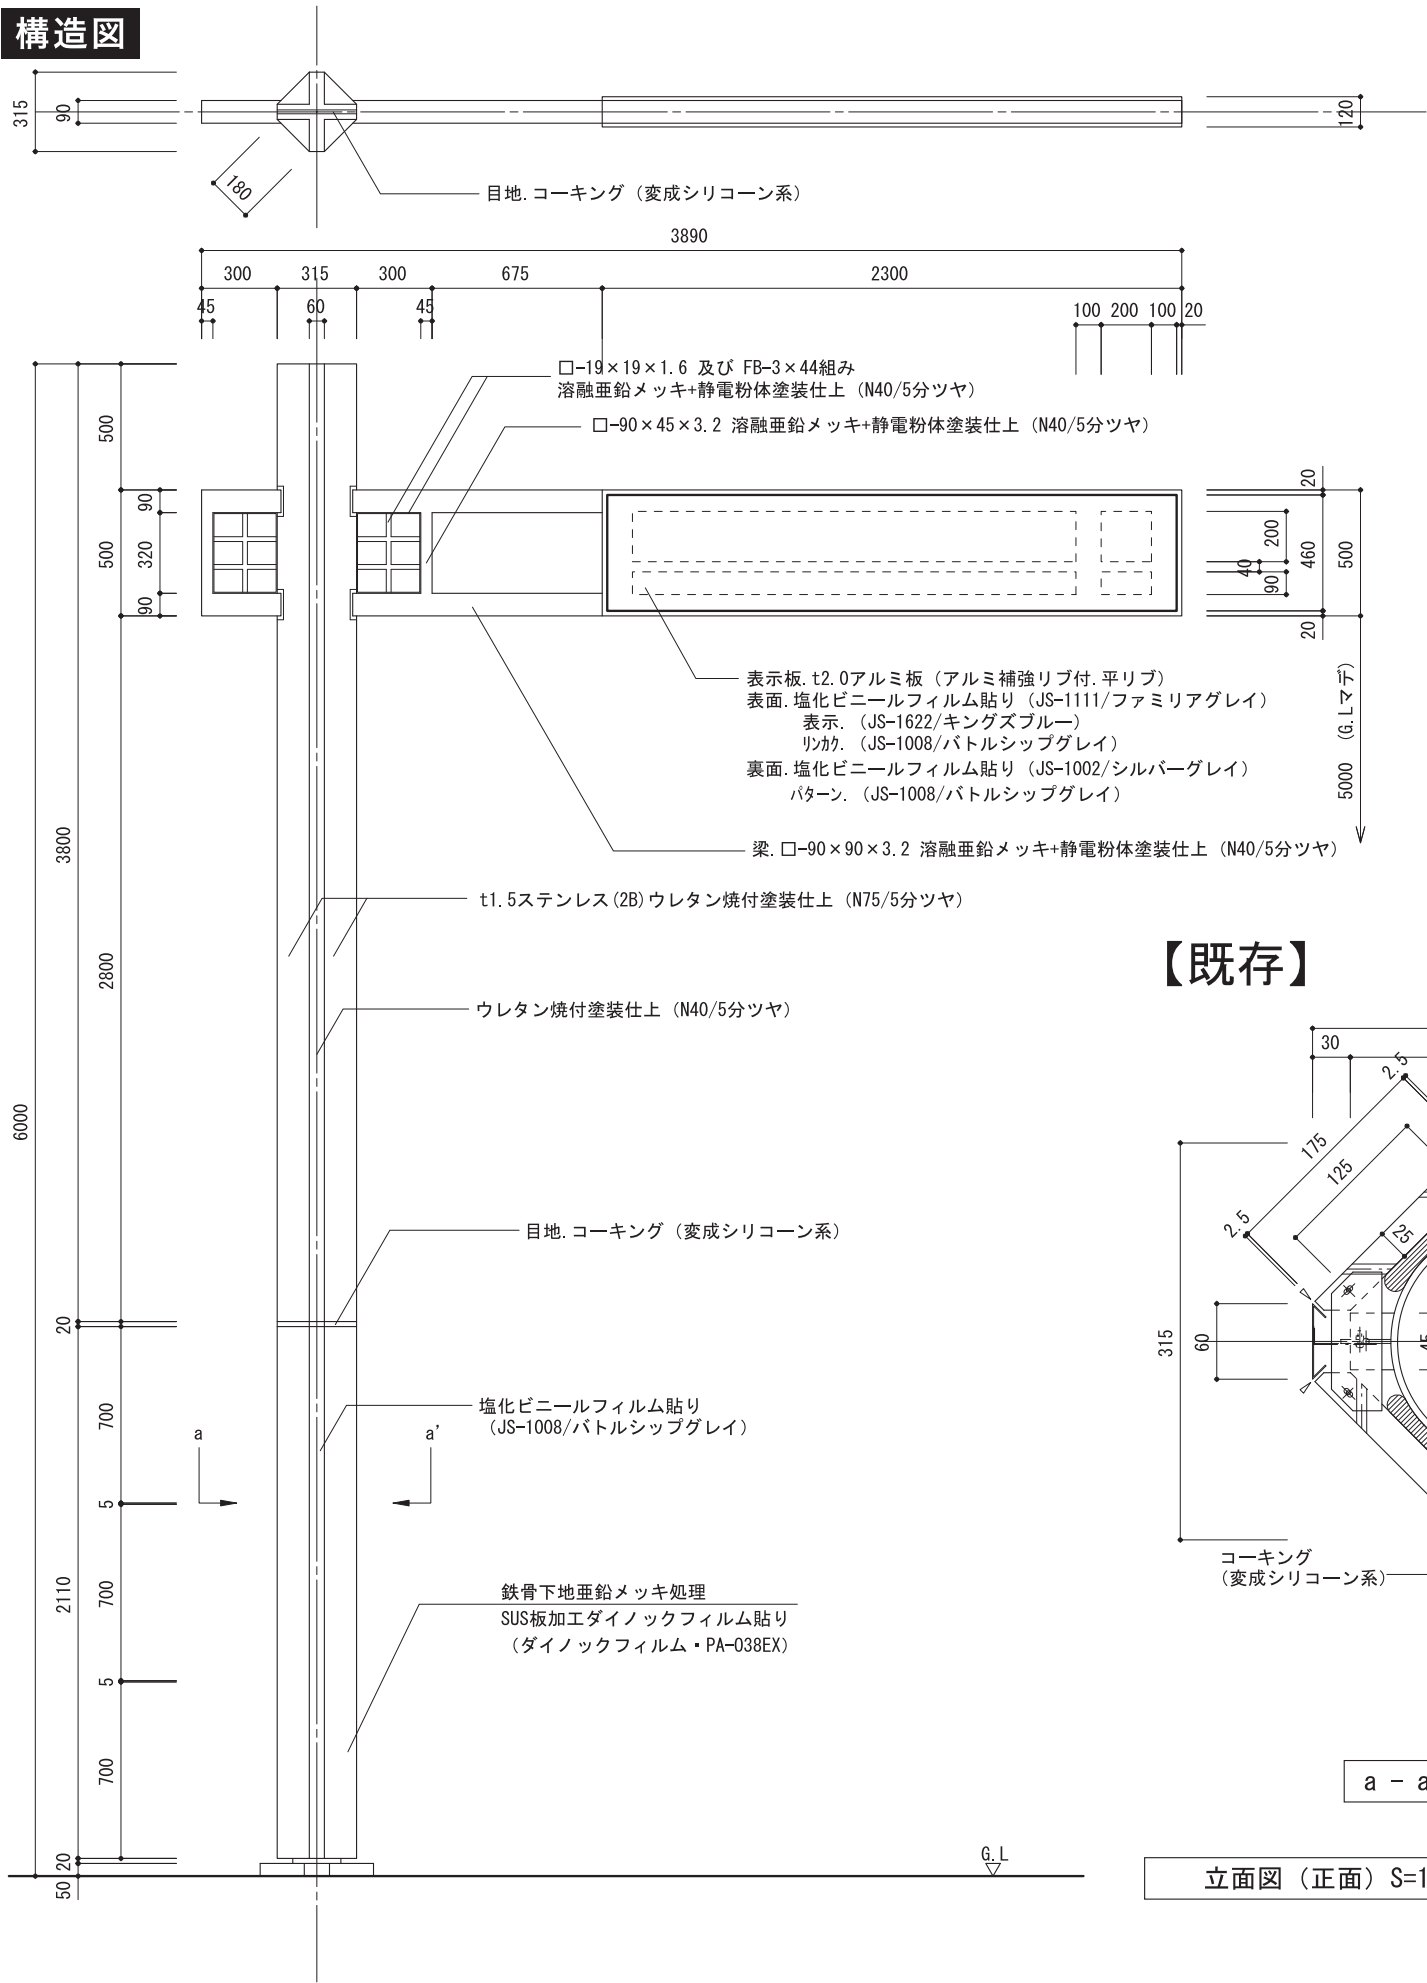


【既存】

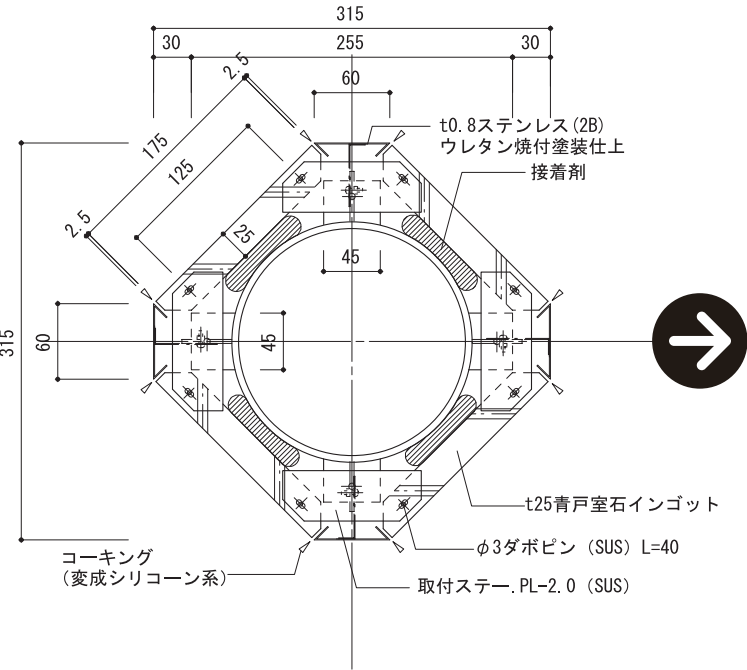

a - a' 断面図 1 : 6

立面図 (正面) S=1/30

【改修】

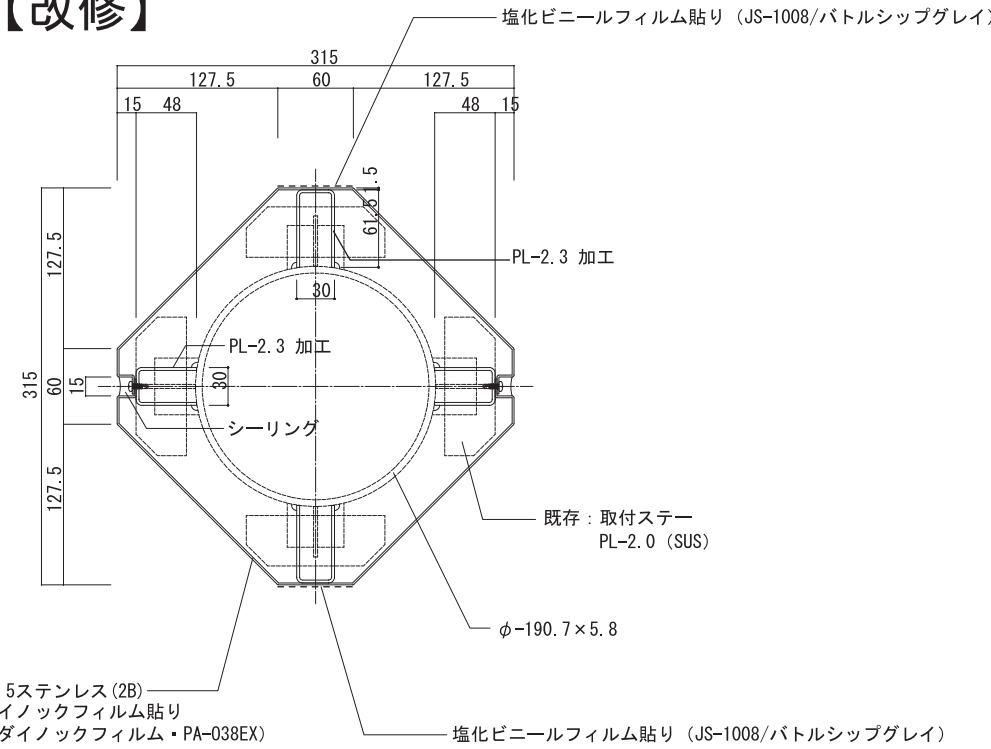



a - a' 断面図 1 : 6

意匠図





4-9 車両系 集合サイン 【新規】

構造図

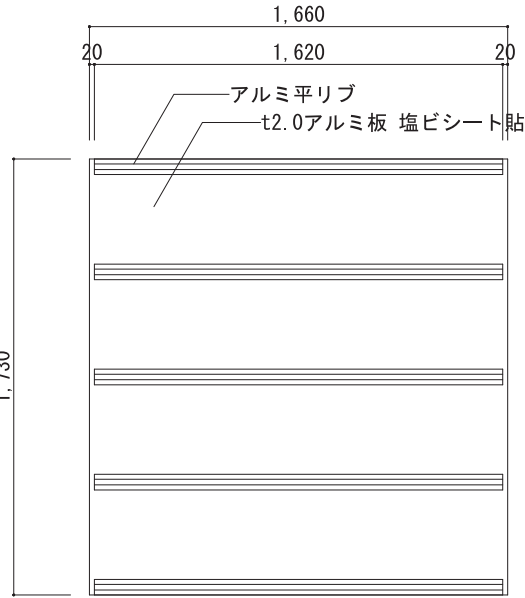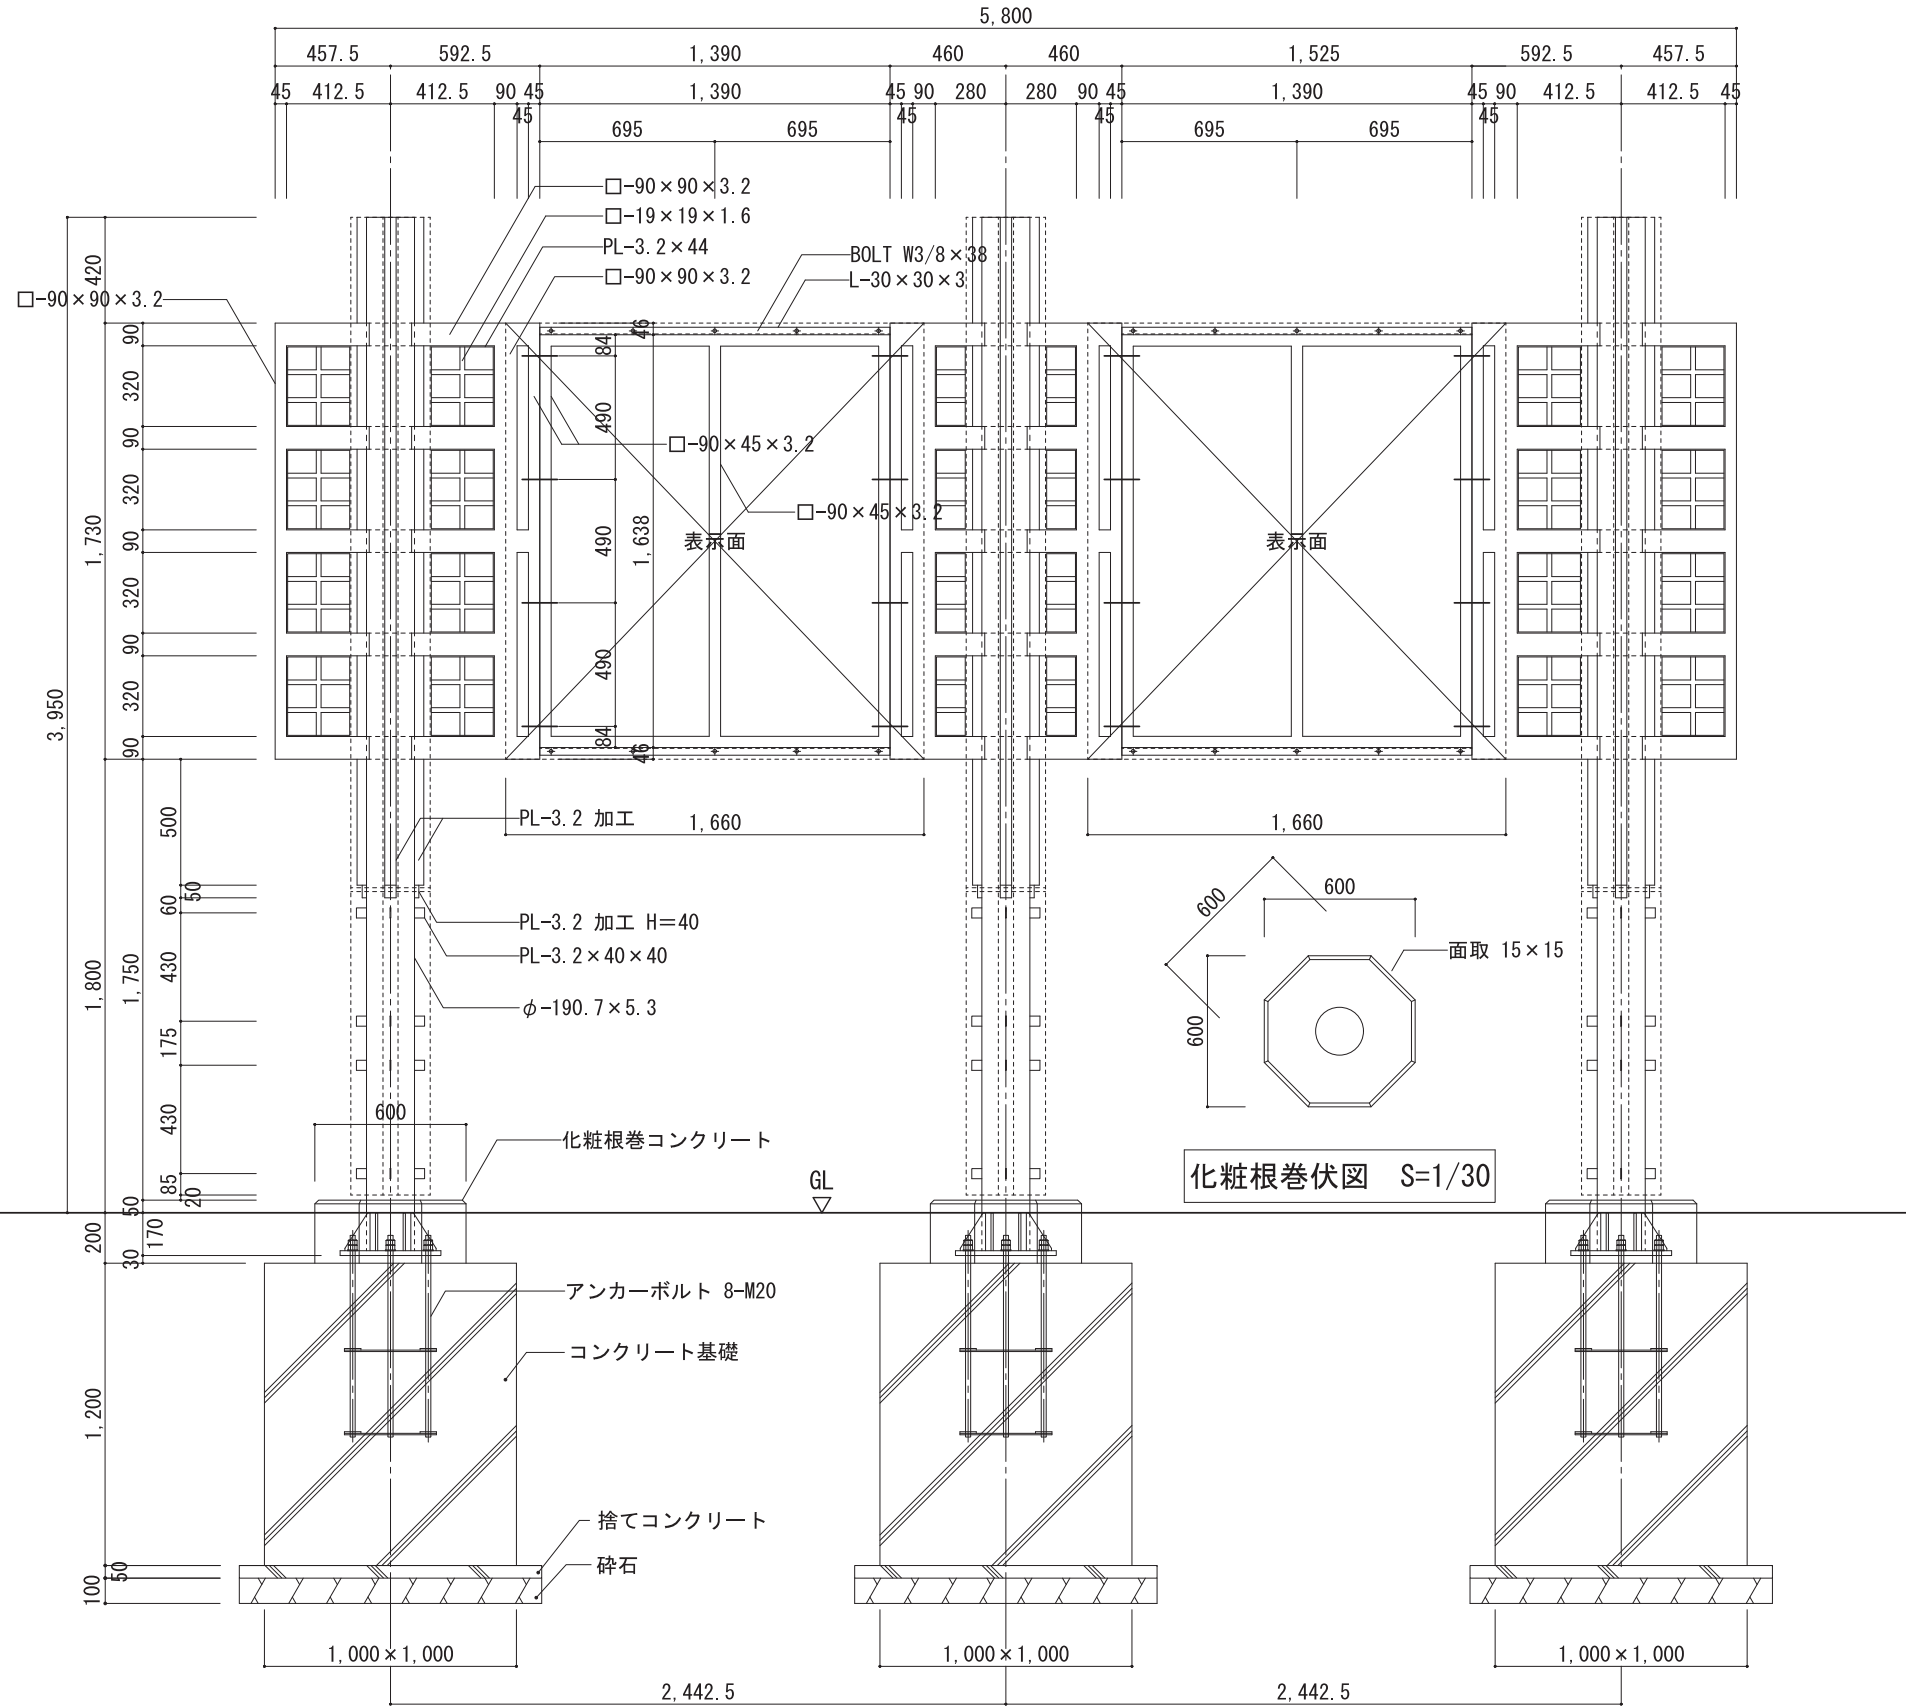

表示パネル姿図 S=1/30

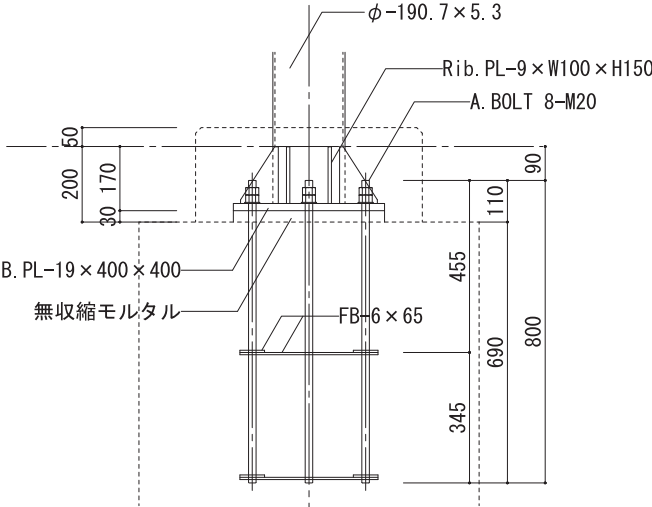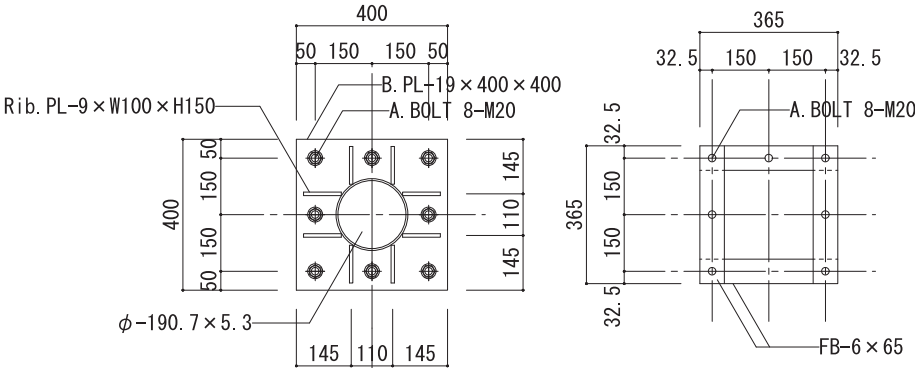


柱脚詳細図 S=1/20

基礎・鉄骨図 S=1/30




4-9 車両系 集合サイン 【新規】


構造図

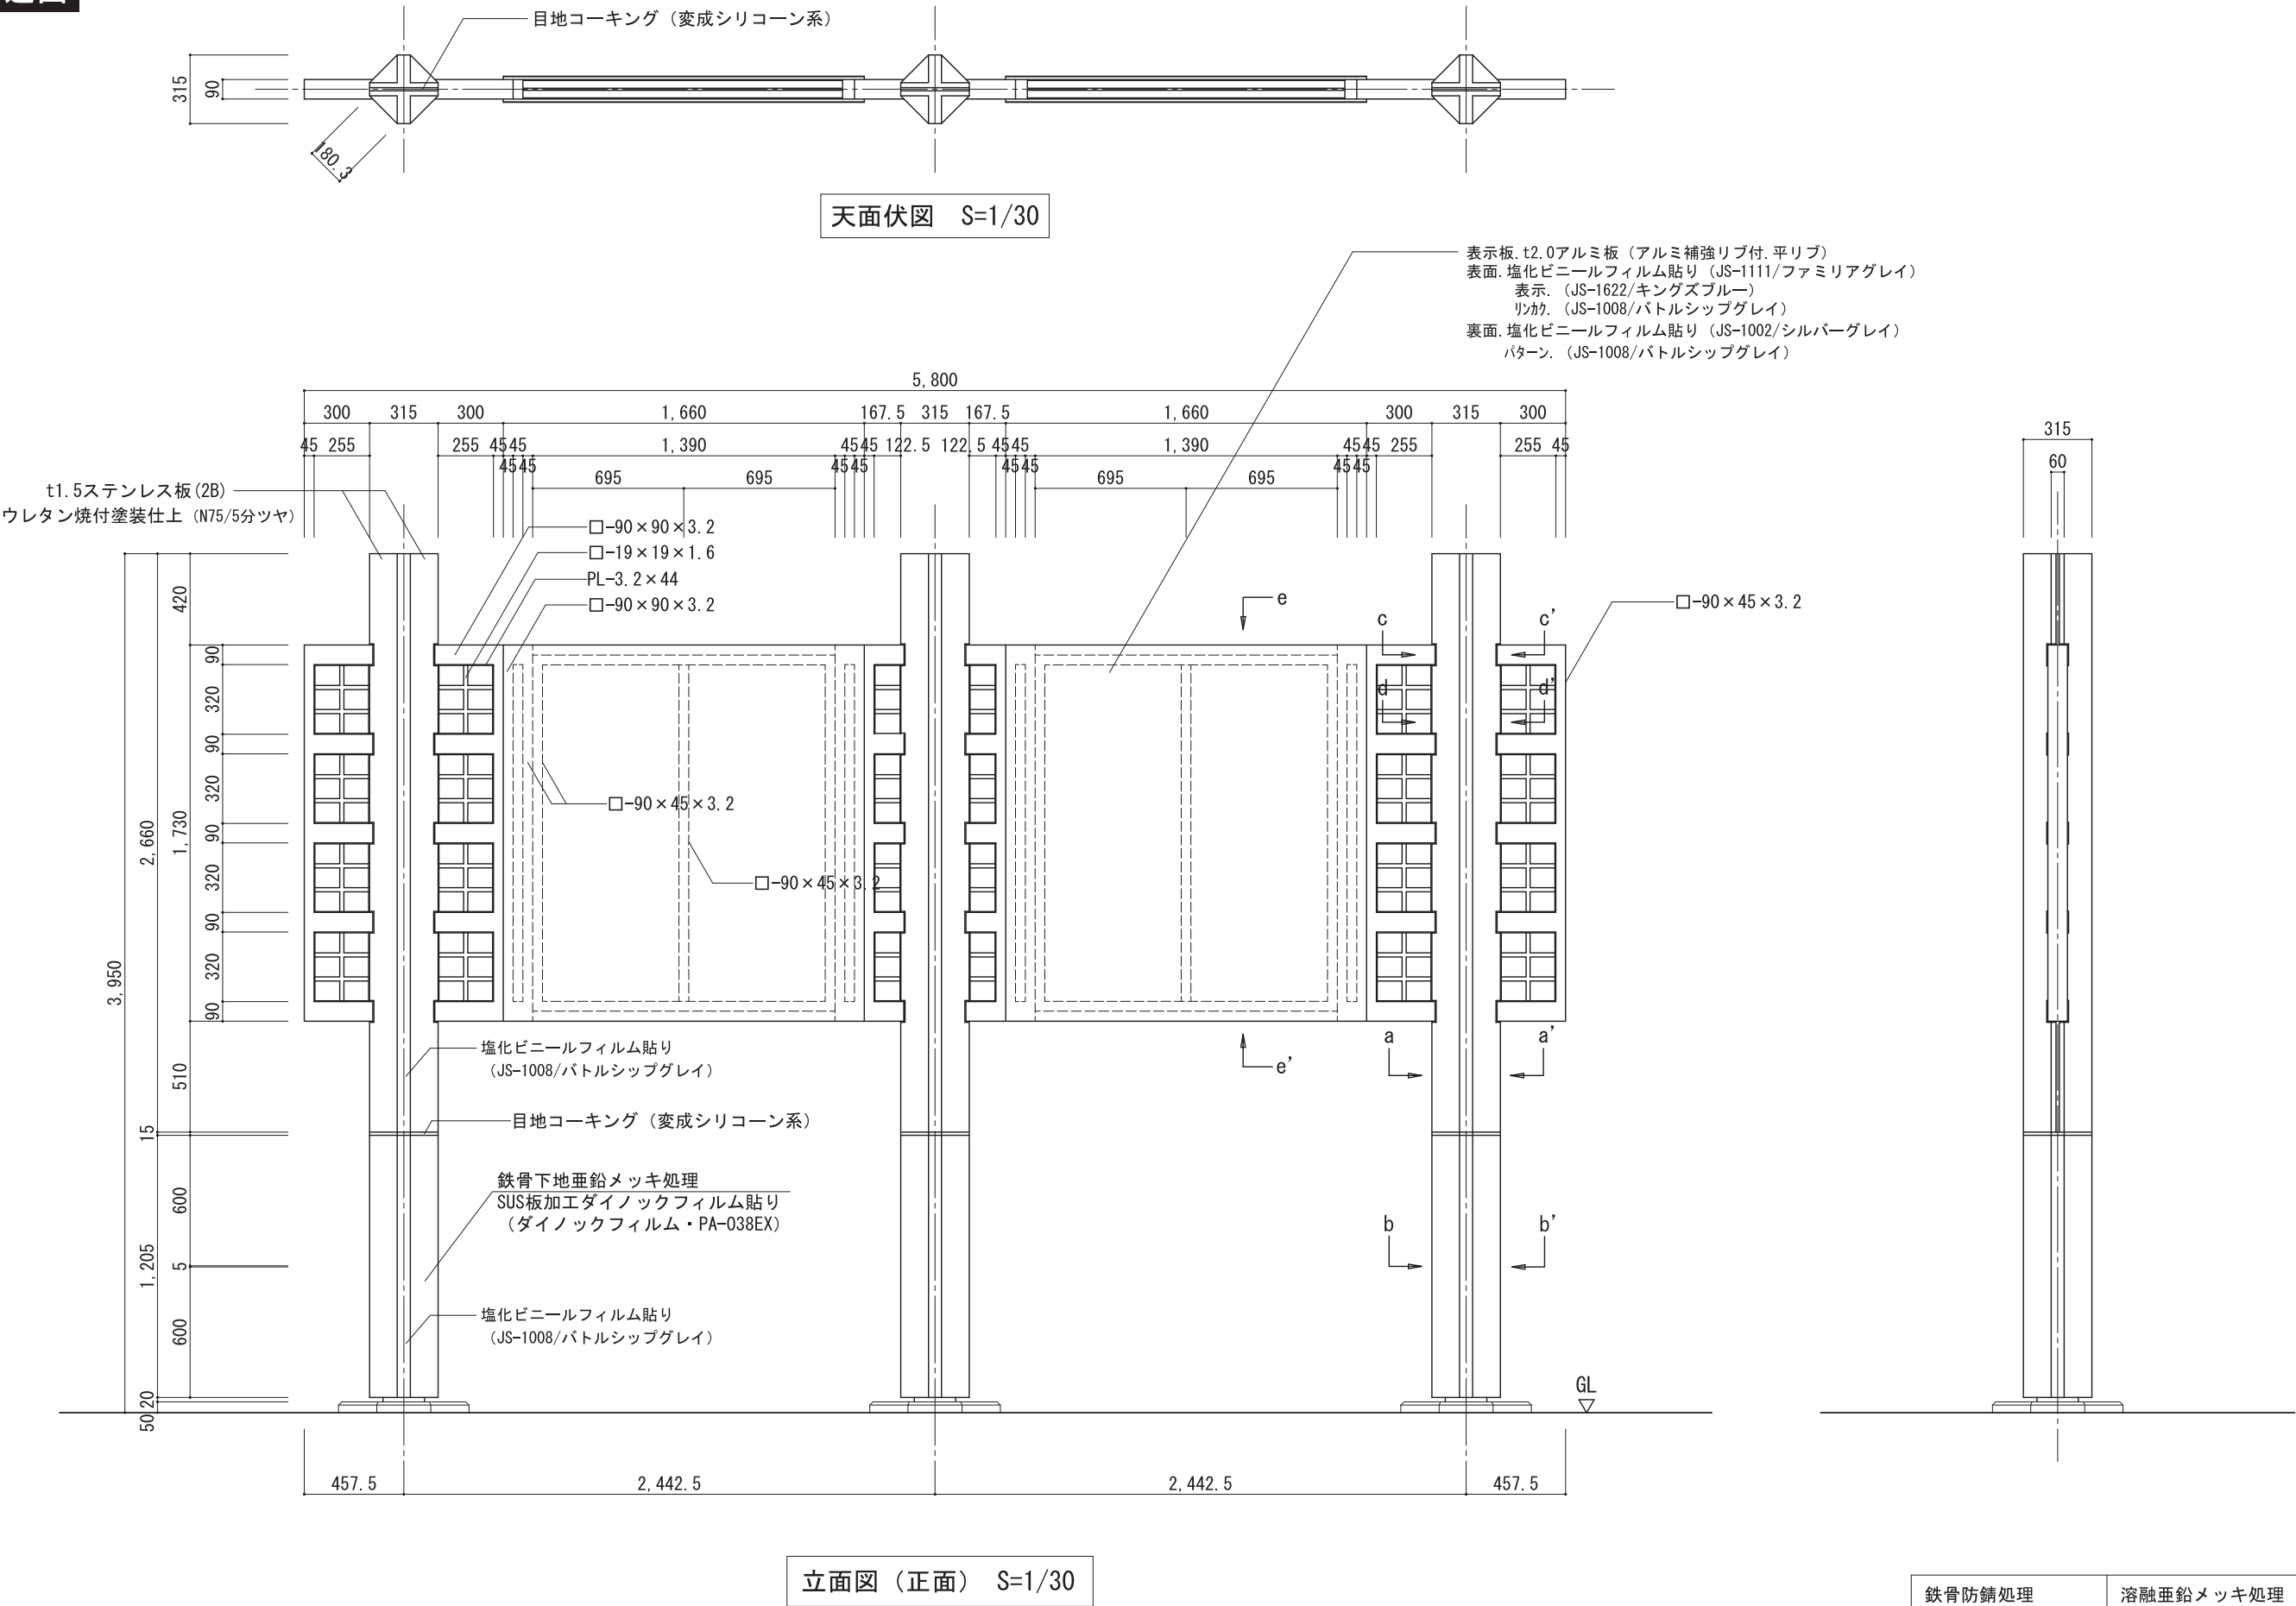

鉄骨防錆処理	溶融亜鉛メッキ処理
鉄骨見え掛り塗装	静電粉体塗装仕上（N40/5分ツヤ）
ステンレス板面塗装	ウレタン焼付塗装仕上（色分）


構造図

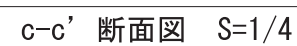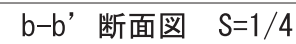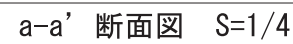

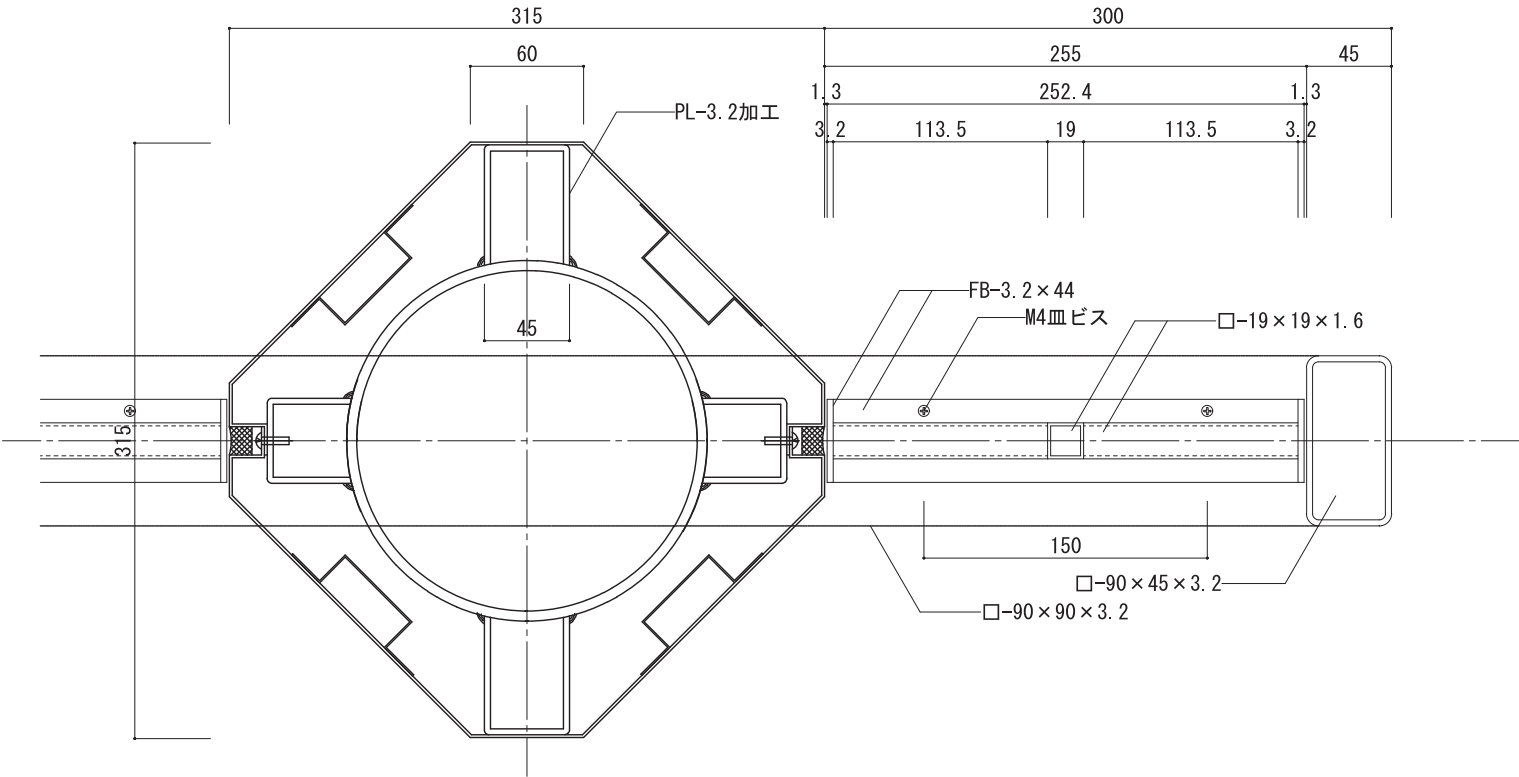


d-d' 断面図 S=1/4


A-A' 断面図 S=1/4

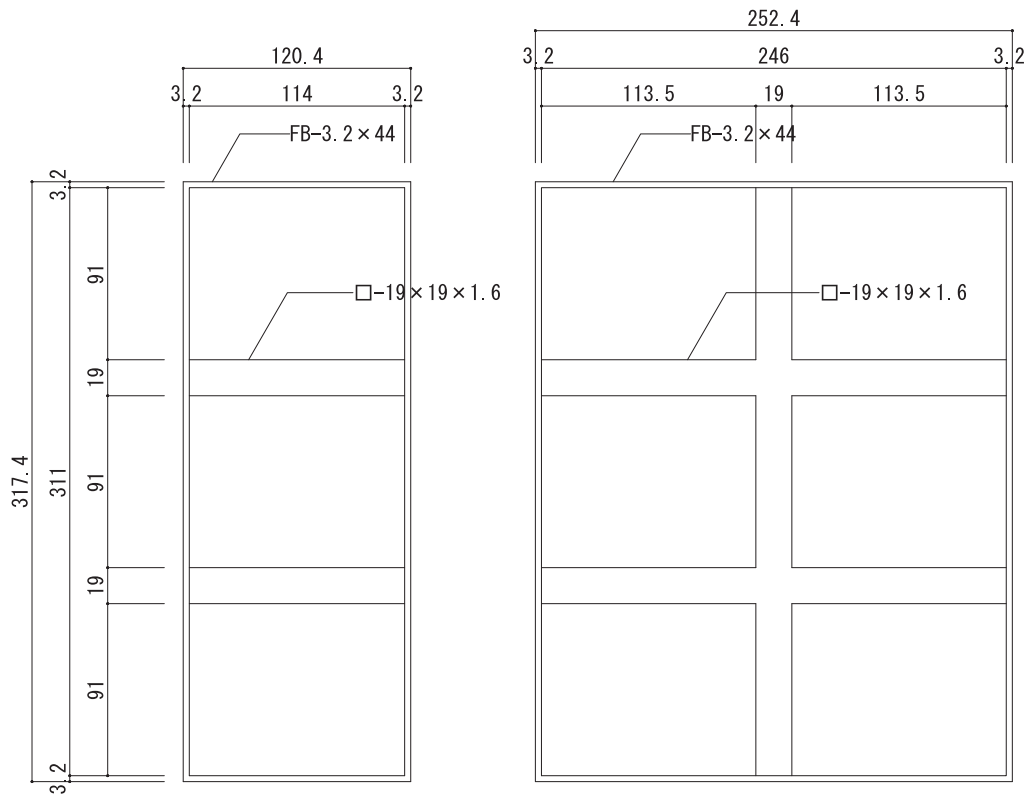

格子姿図 S=1/4

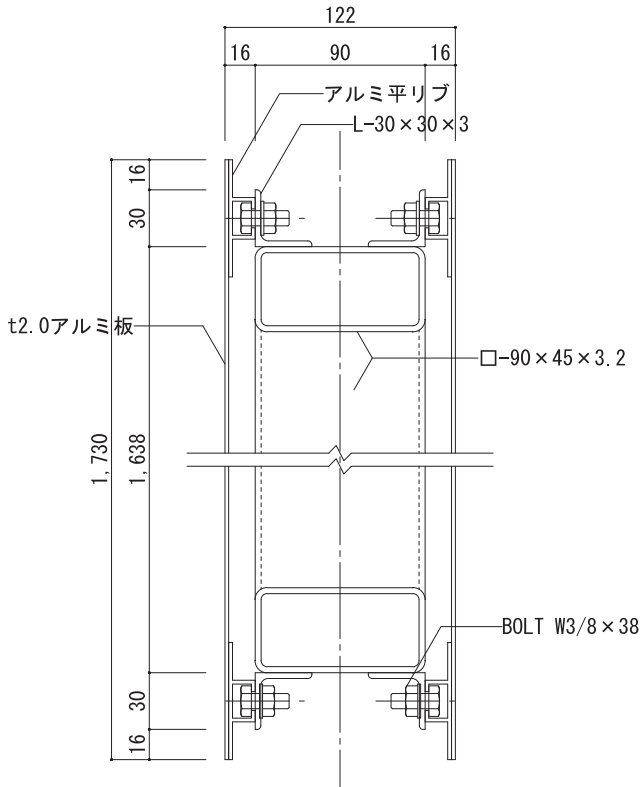


e-e' 断面図 S=1/4

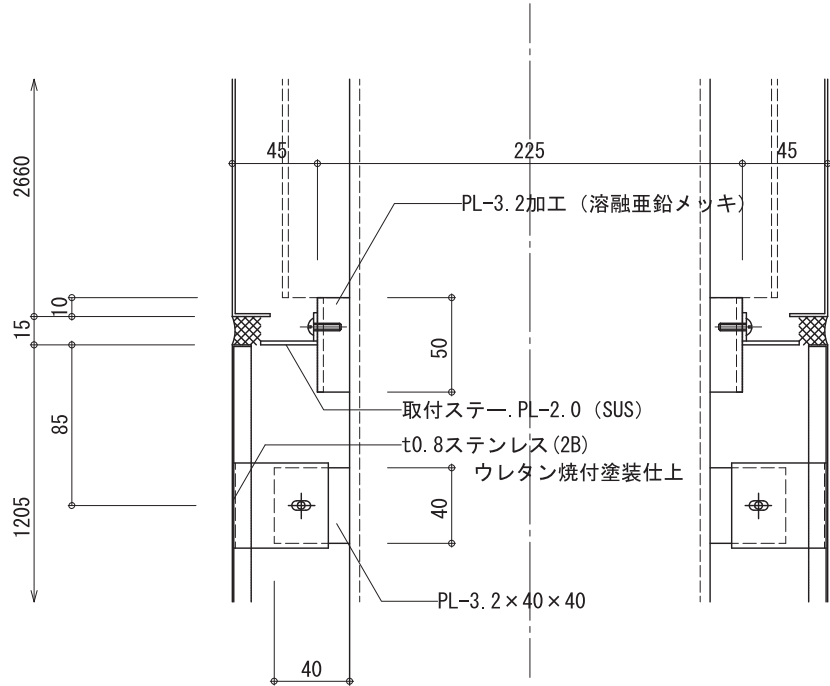


4-9 車両系 集合サイン【既存改修】

構造図

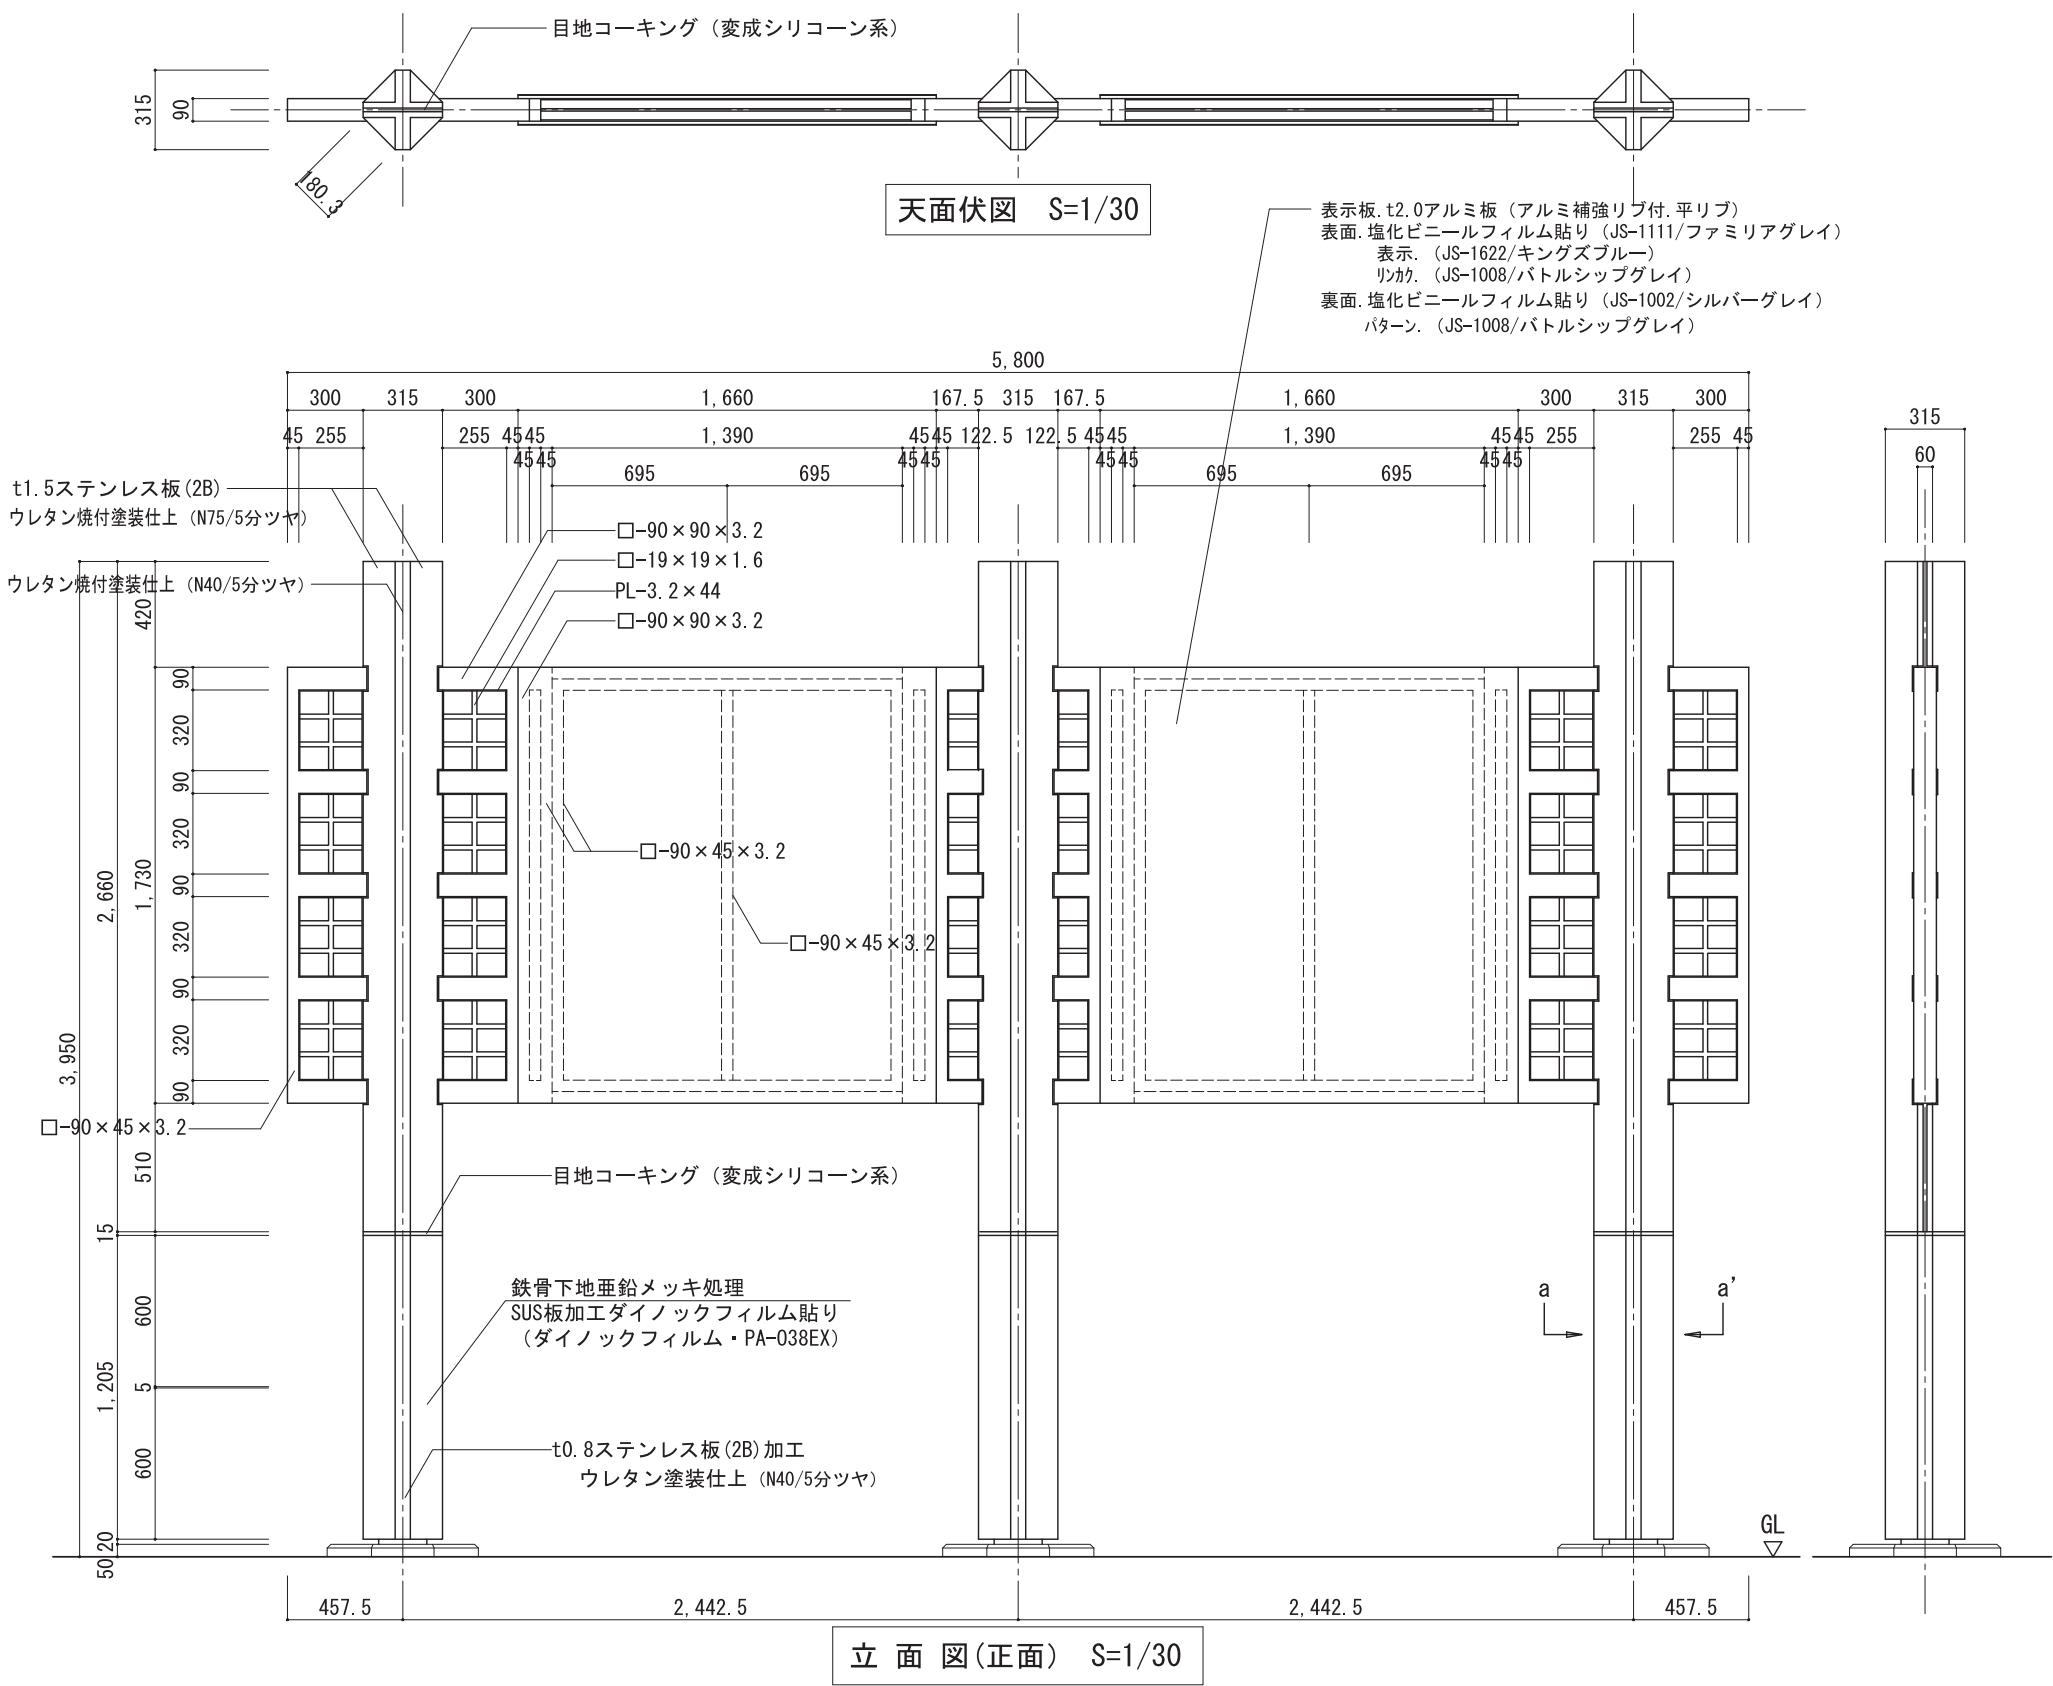

鉄骨防錆処理	溶融亜鉛メッキ処理
鉄骨見え掛り塗装	静電粉体塗装仕上（N40/5分ツヤ）
ステンレス板面塗装	ウレタン焼付塗装仕上（色分）

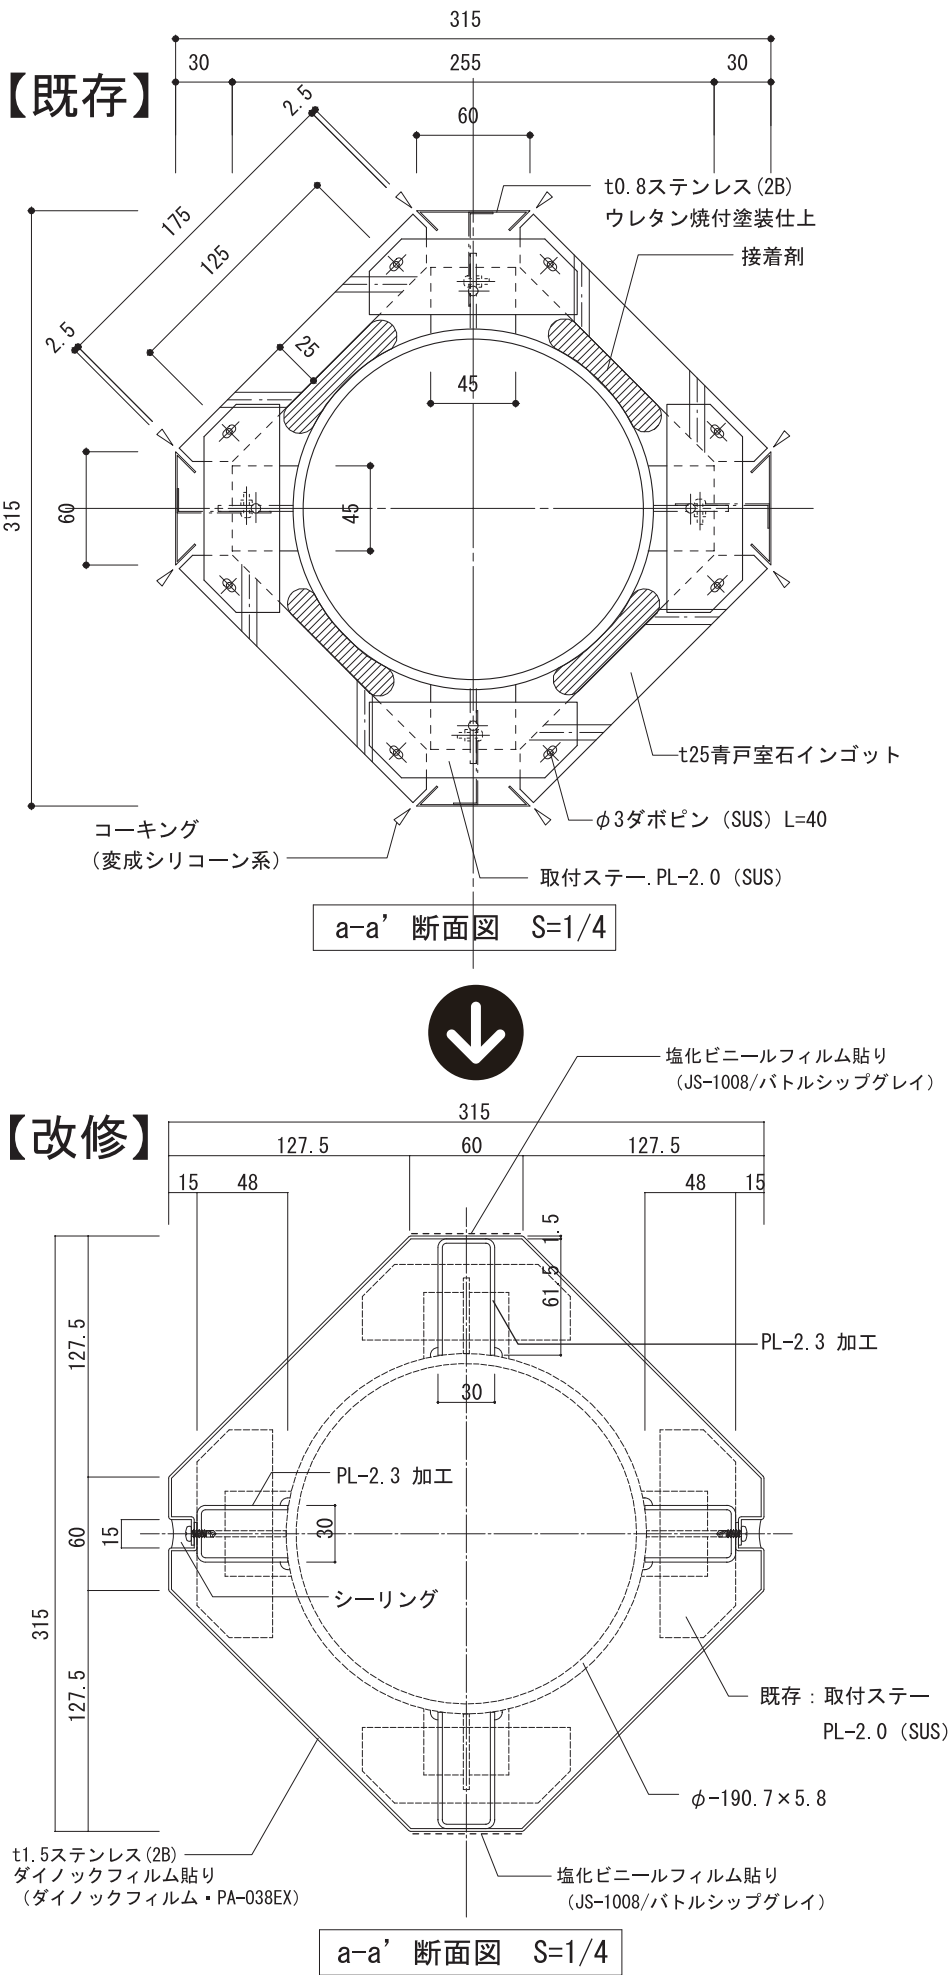

※破線は既存部分を表す。

MEMO
